


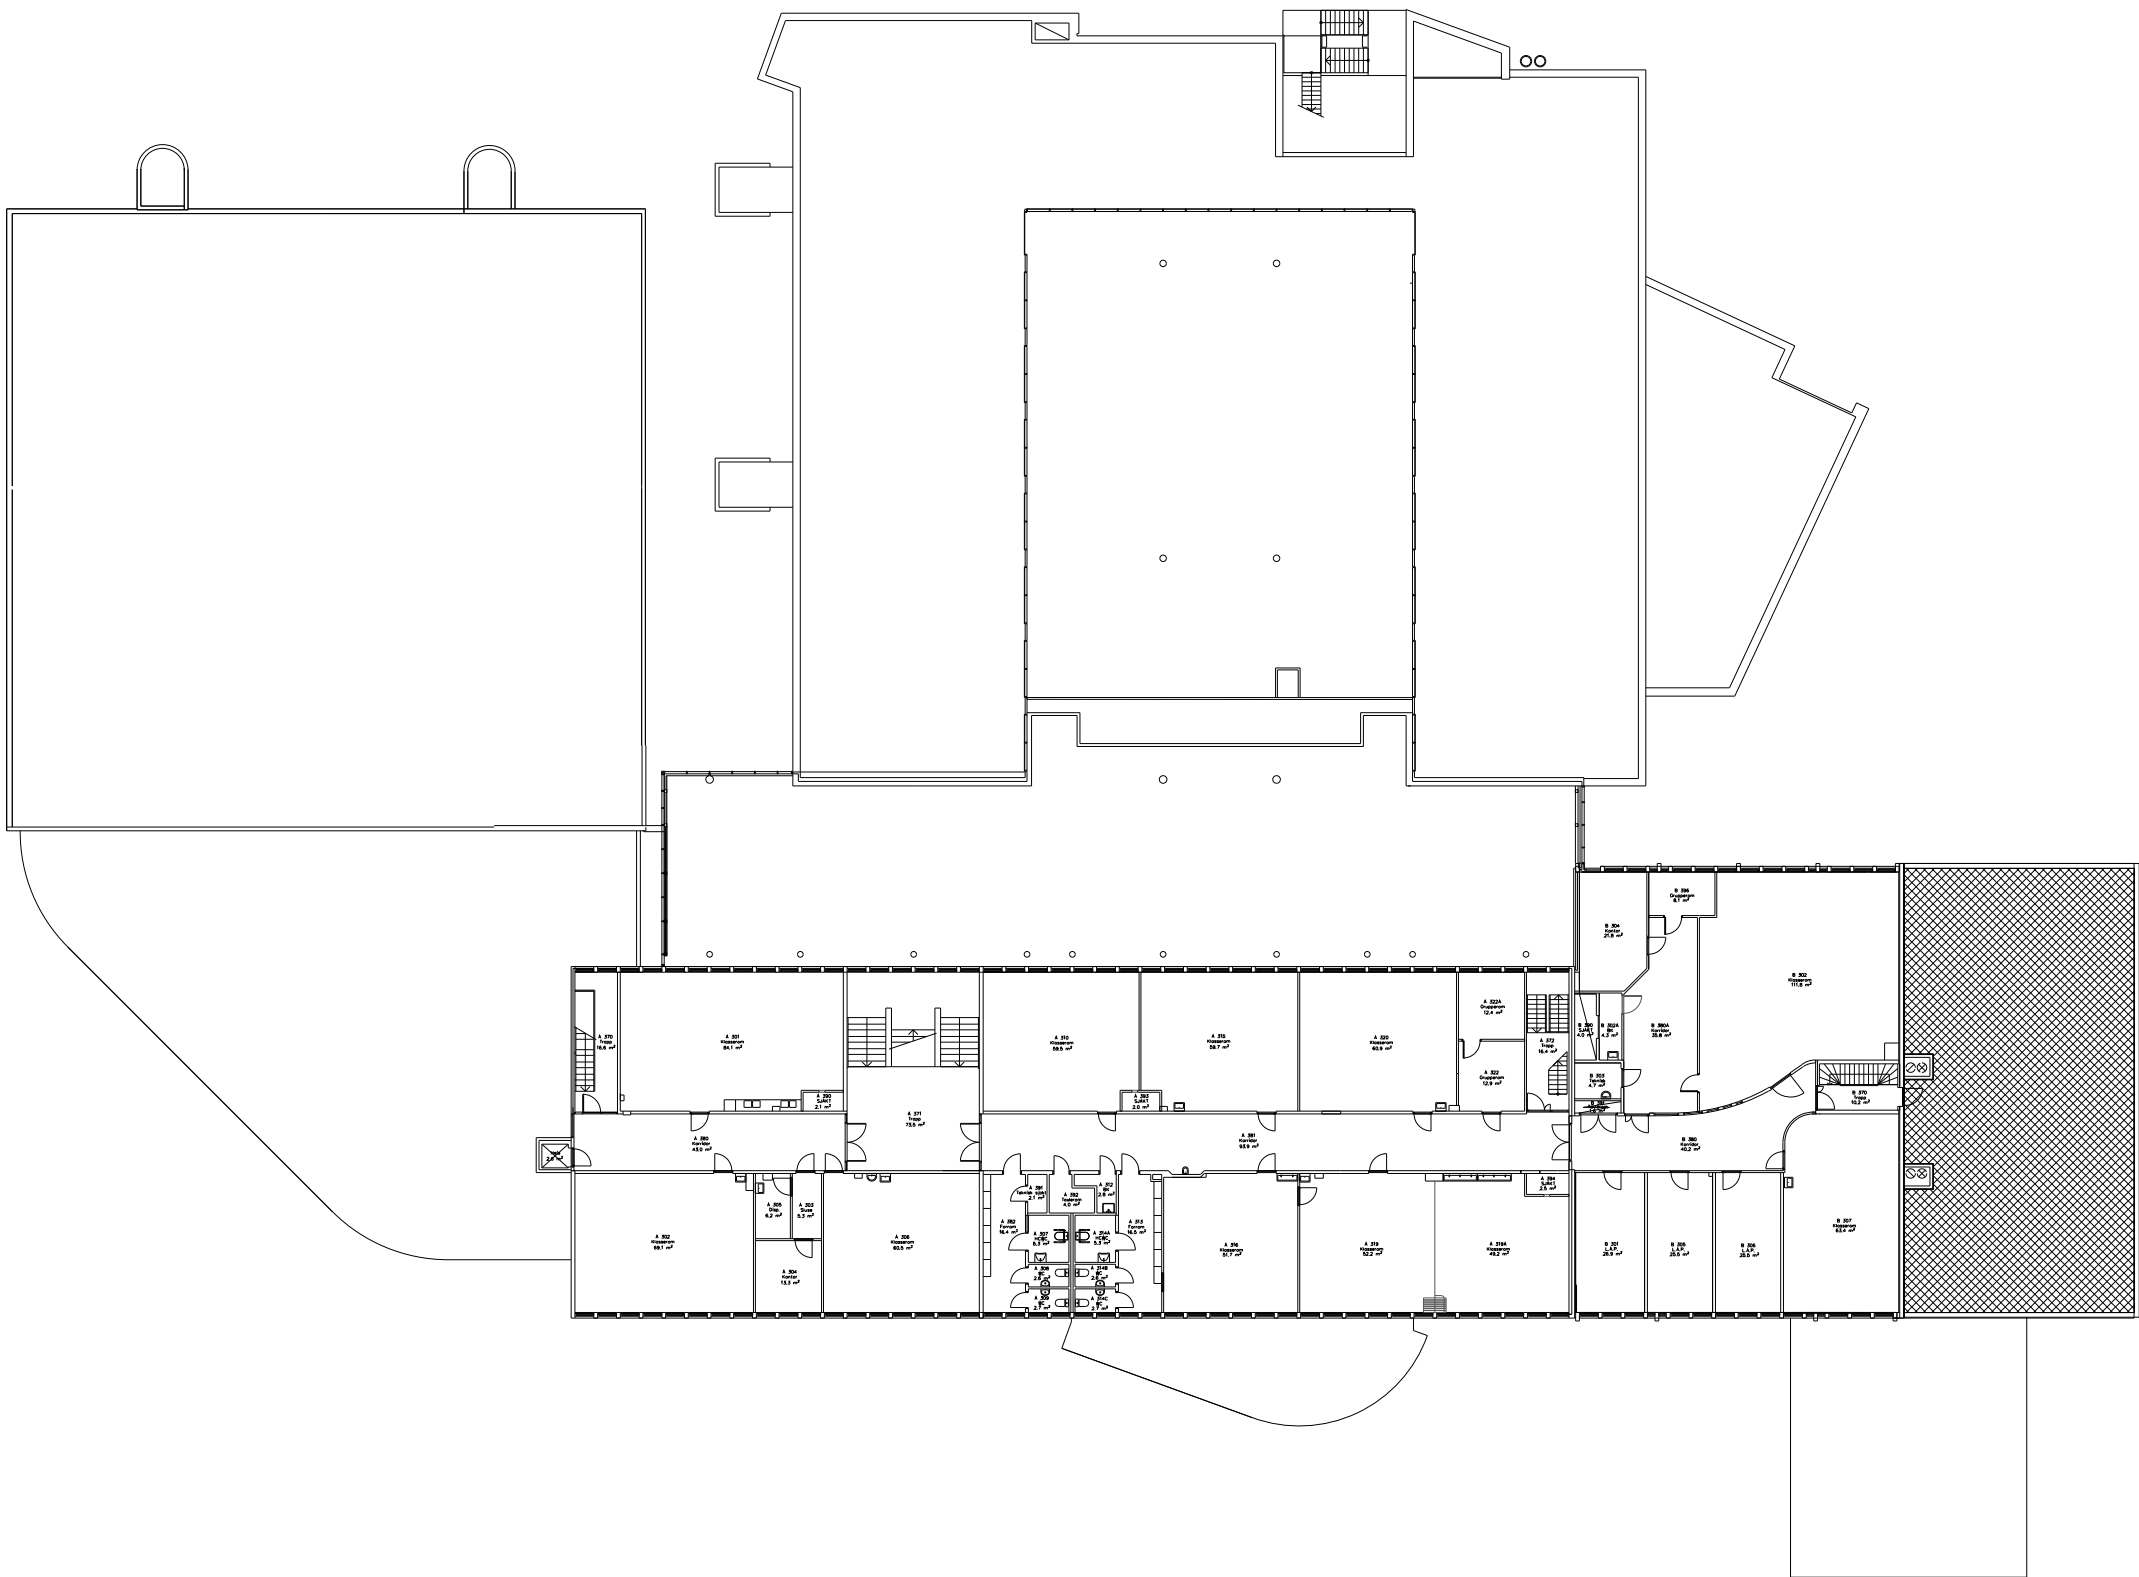

Rev.	Beskrivelse	Dato	Utf.	Ktr.					
TEGNINGSPRODUSENT:									
☐ ARK:									
☐ RIB: ☐ LARK:									
☐ RIE: ☐ RIV:									
☐ RIBr: ☐ _____									
LOKALISERINGSFIGUR:									
Prosjektnavn:		Prosjektnummer:							
Eiendomsinfo		Halden vgs. Porsnes		Gnr:					
		Porsnesbakken 12, PB 604, 1754 Halden		Bnr:					
Tegningsbeskrivelse									
Bygg A-E									
3 Etasje									
Plantegning									
Dato	Tegnet av	Kontrollert av	Målestokk	Arkstørrelse					
17.08.2026	AK	AK	1:400	A3					
Filnavn: 329-011-03-A-00-20-00-5, Plantegning, Halden vgs. Porsnes. Bygg A-E, Plan 3									
Tegningsnr.		Eiendomsnr.	Byggnr.	Etasje	Fag	Systemkode	Tegningstype	Løpnr.	Status/fase.
		329-011-03-A-00-20-00-5							