
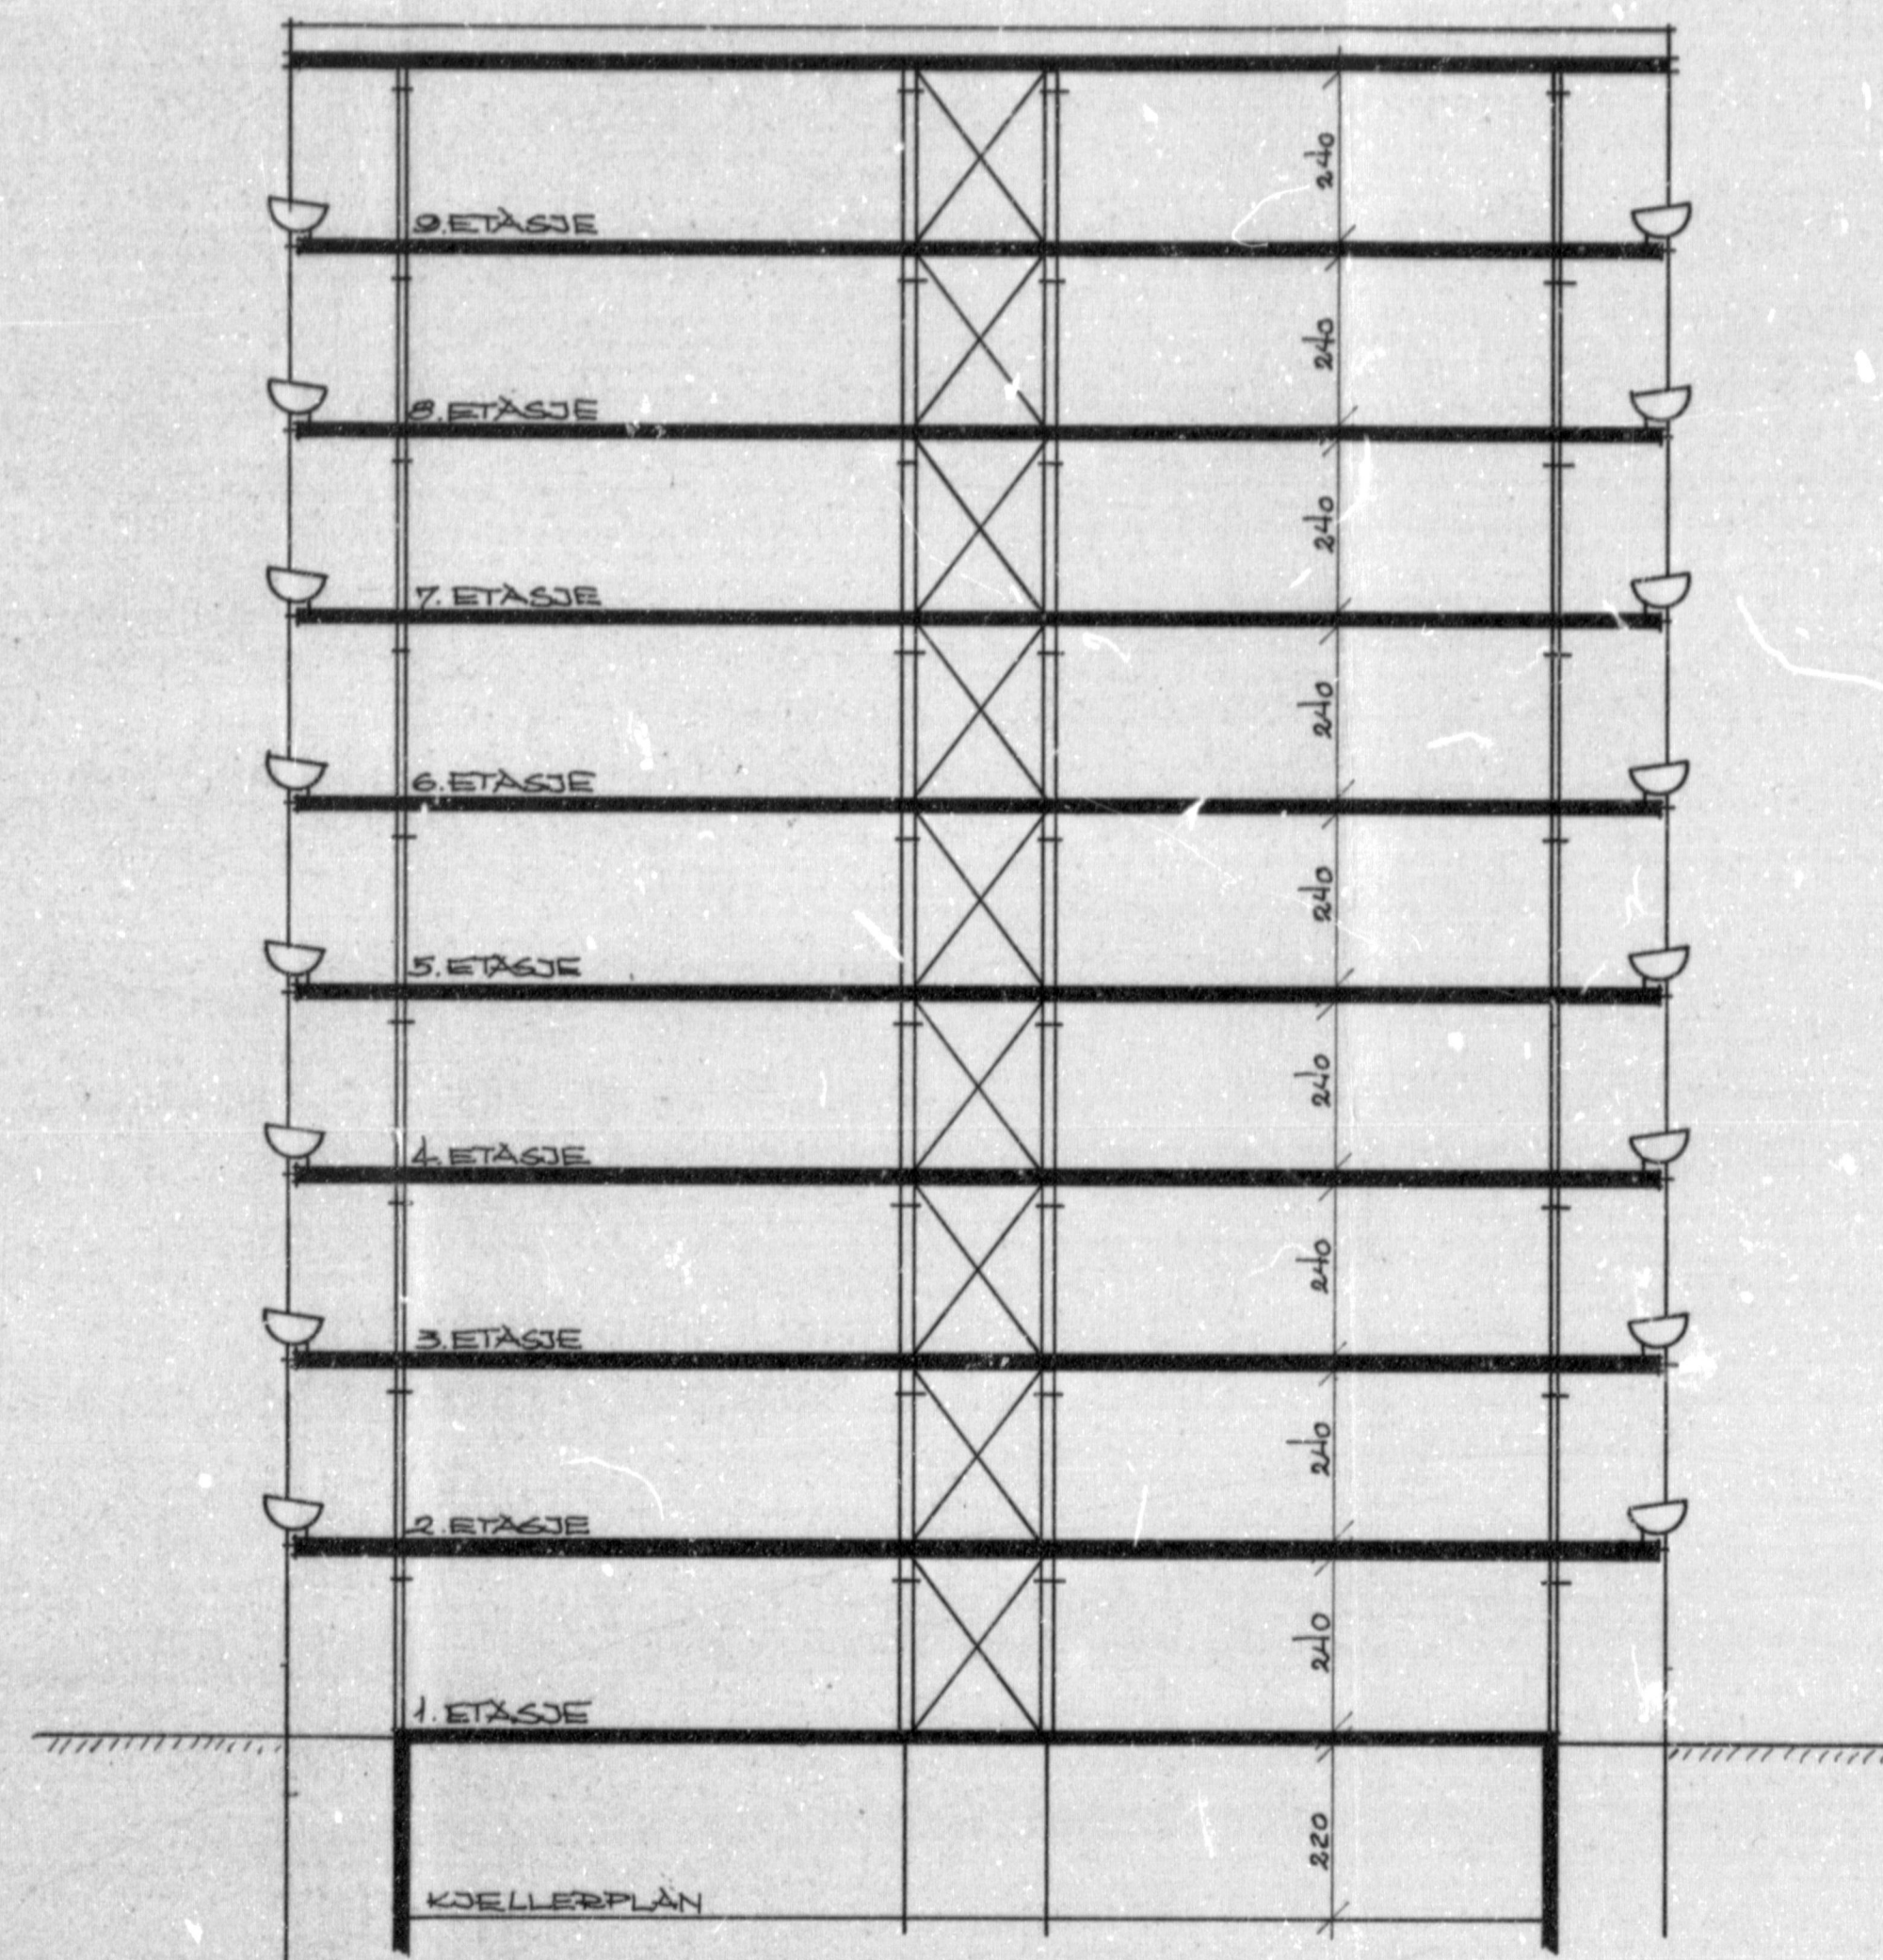


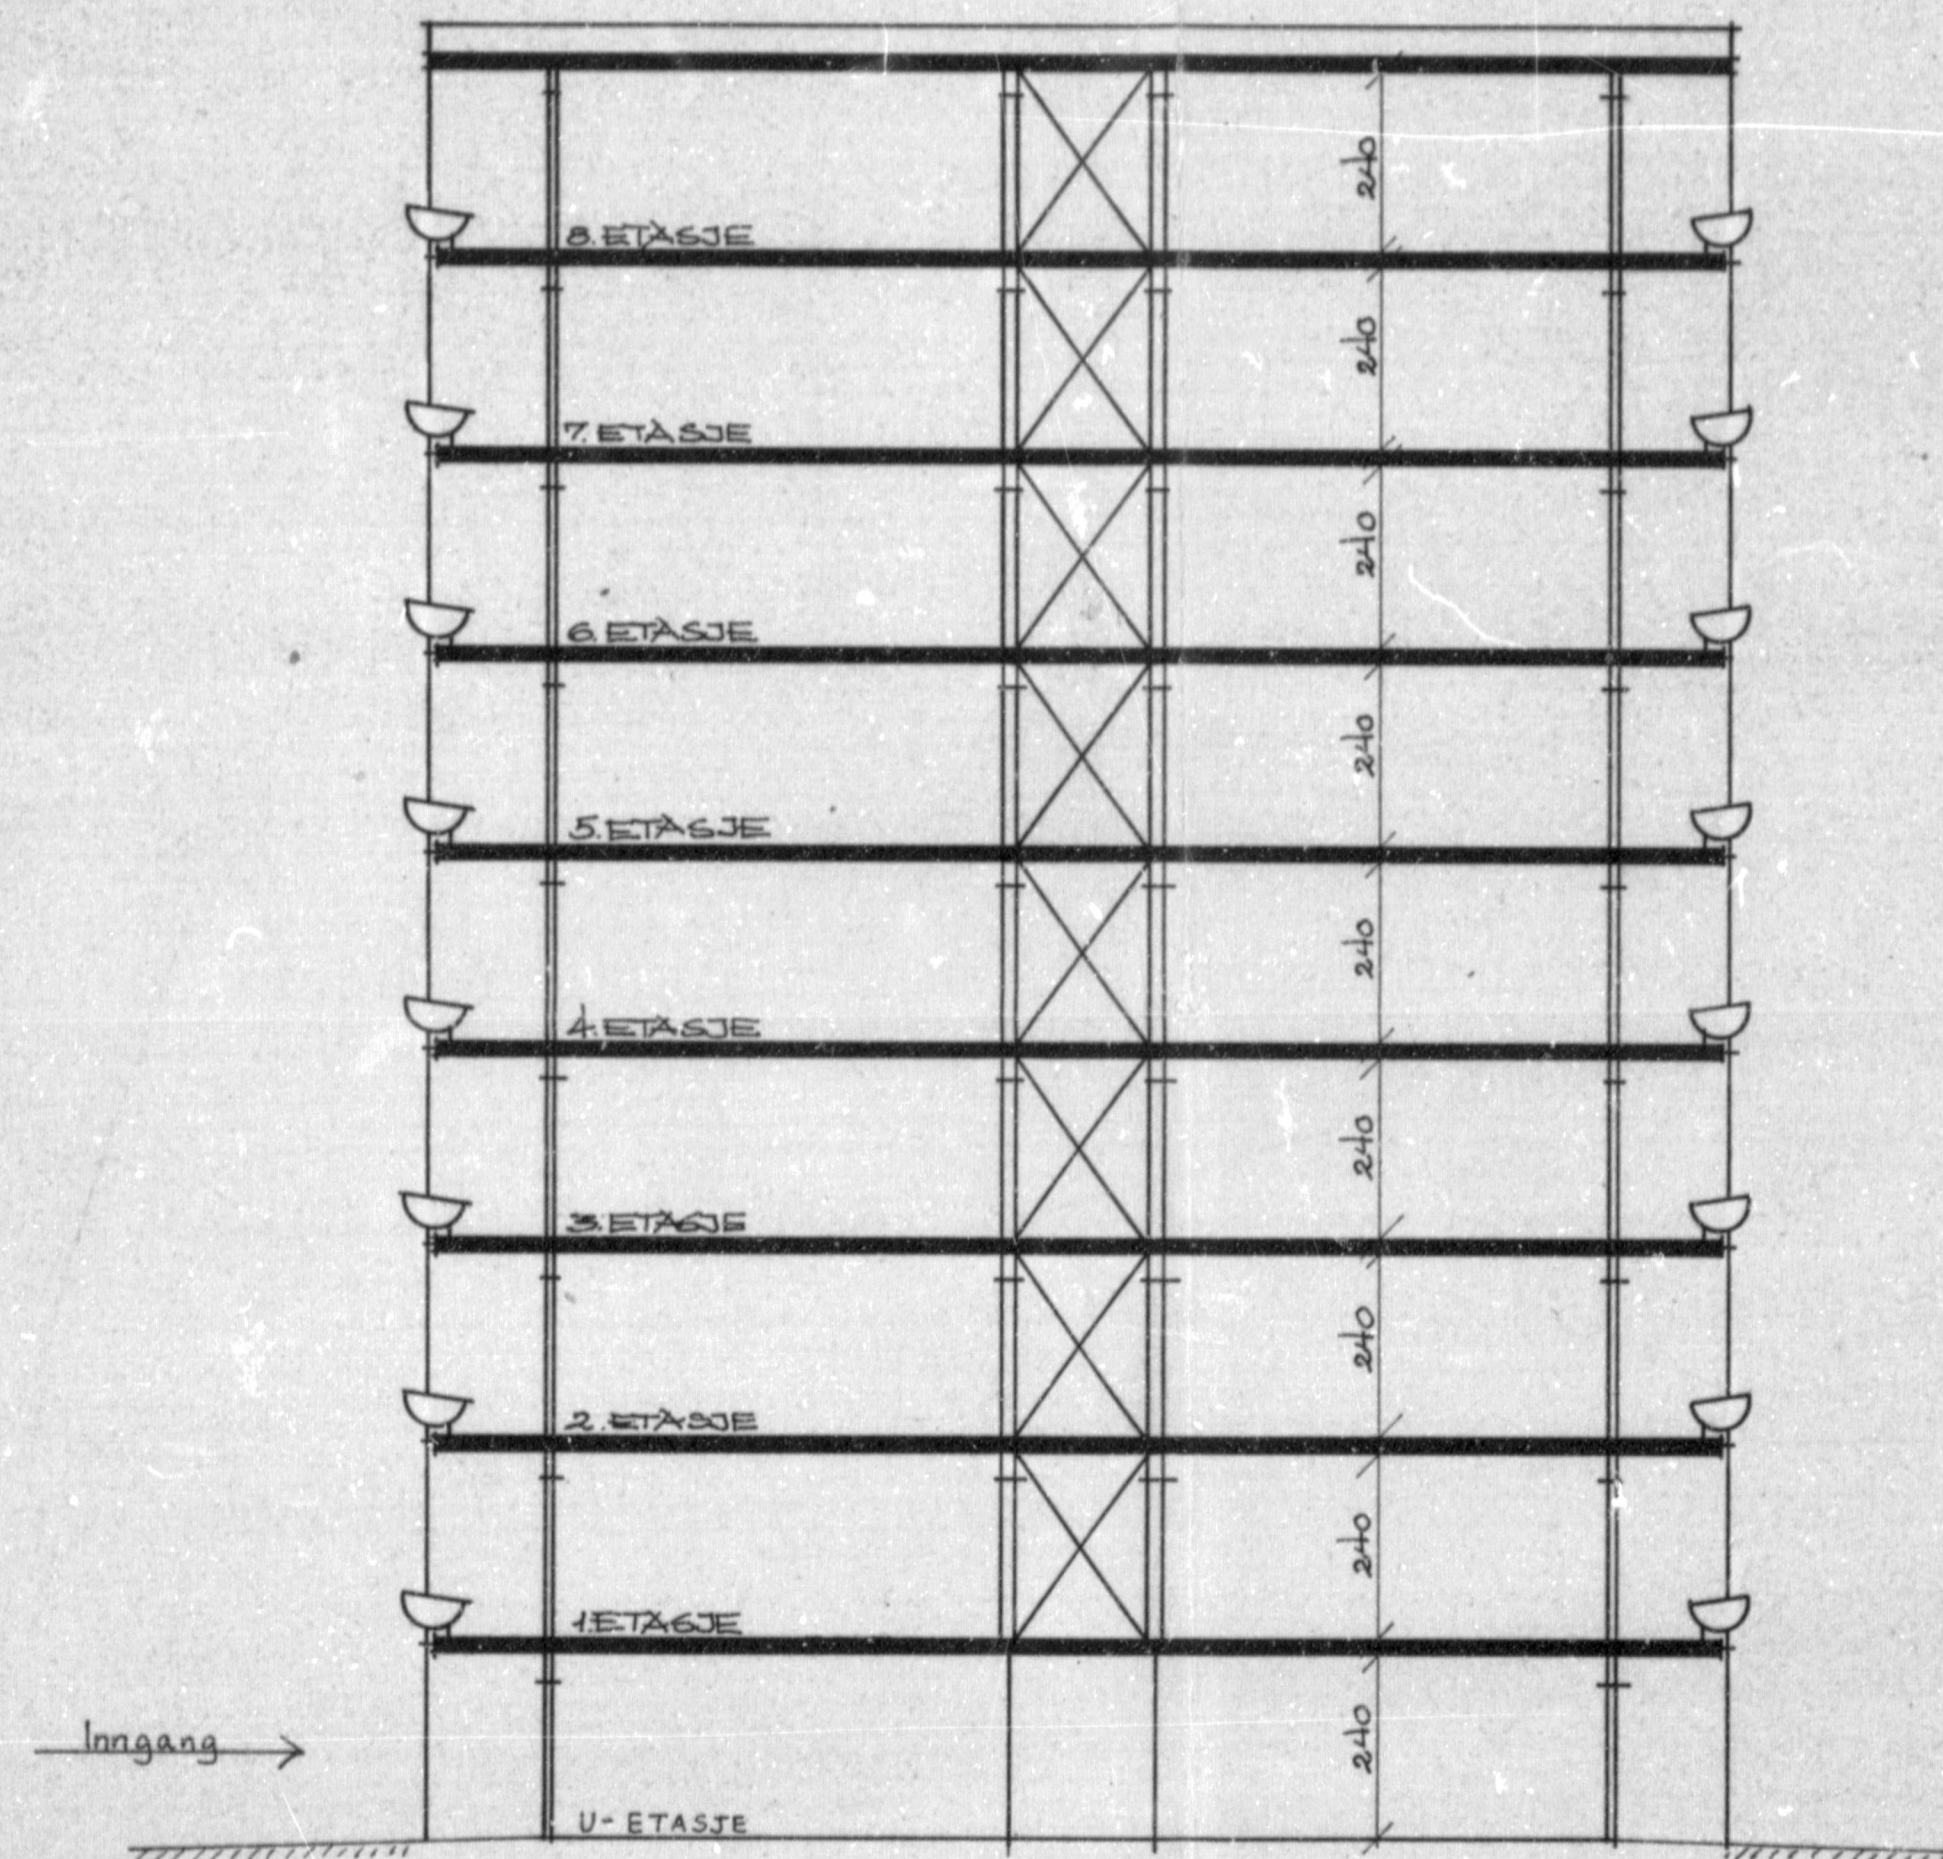

TEGNINGENE ER
NEDFOTOGRAFERT - 21X

OSLO BYGNINGSKONTROLL
MOTTATT
28 APR 1977

OSLO BYGNINGSKONTROLL
MOTTATT
28 APR 1977

14

# 9175		D.N. Forordninger		Stor	
REV	DATO	REV	OMFATTER	REV	KONTR
RYGGESTED					
VESTLI					
FELT	D-SYD	HUS NR	BL 59		
GÅRDS NR	100	BRUKS NR	1.5 m. fl.		
BYGG TYPE					
B81 B90					
TEGN. OMFATTER					
SNITT					
MÅL	1 100	BLAD	99.74		
TEGN. NR	4	GRUPPE	A		
TEGN. AV	R. Hord	KONTR. AV			
SELVAAG-BYGG					