Format: A1.0 Filnavn: C:\Users\atl\COWI\A273125 - Boligbygg Oslo KF - Rammeavtale rådgivning mindre oppdrag - Documents\60-WorkInProgress\30-Drawings\Stovner senter 14_16\Brannteqning\Brannteqning.dwg Xref: Stovner Senter 14-16 - Okort - DWG.dwg
Plot: A1 30.09.2026 10:19:47

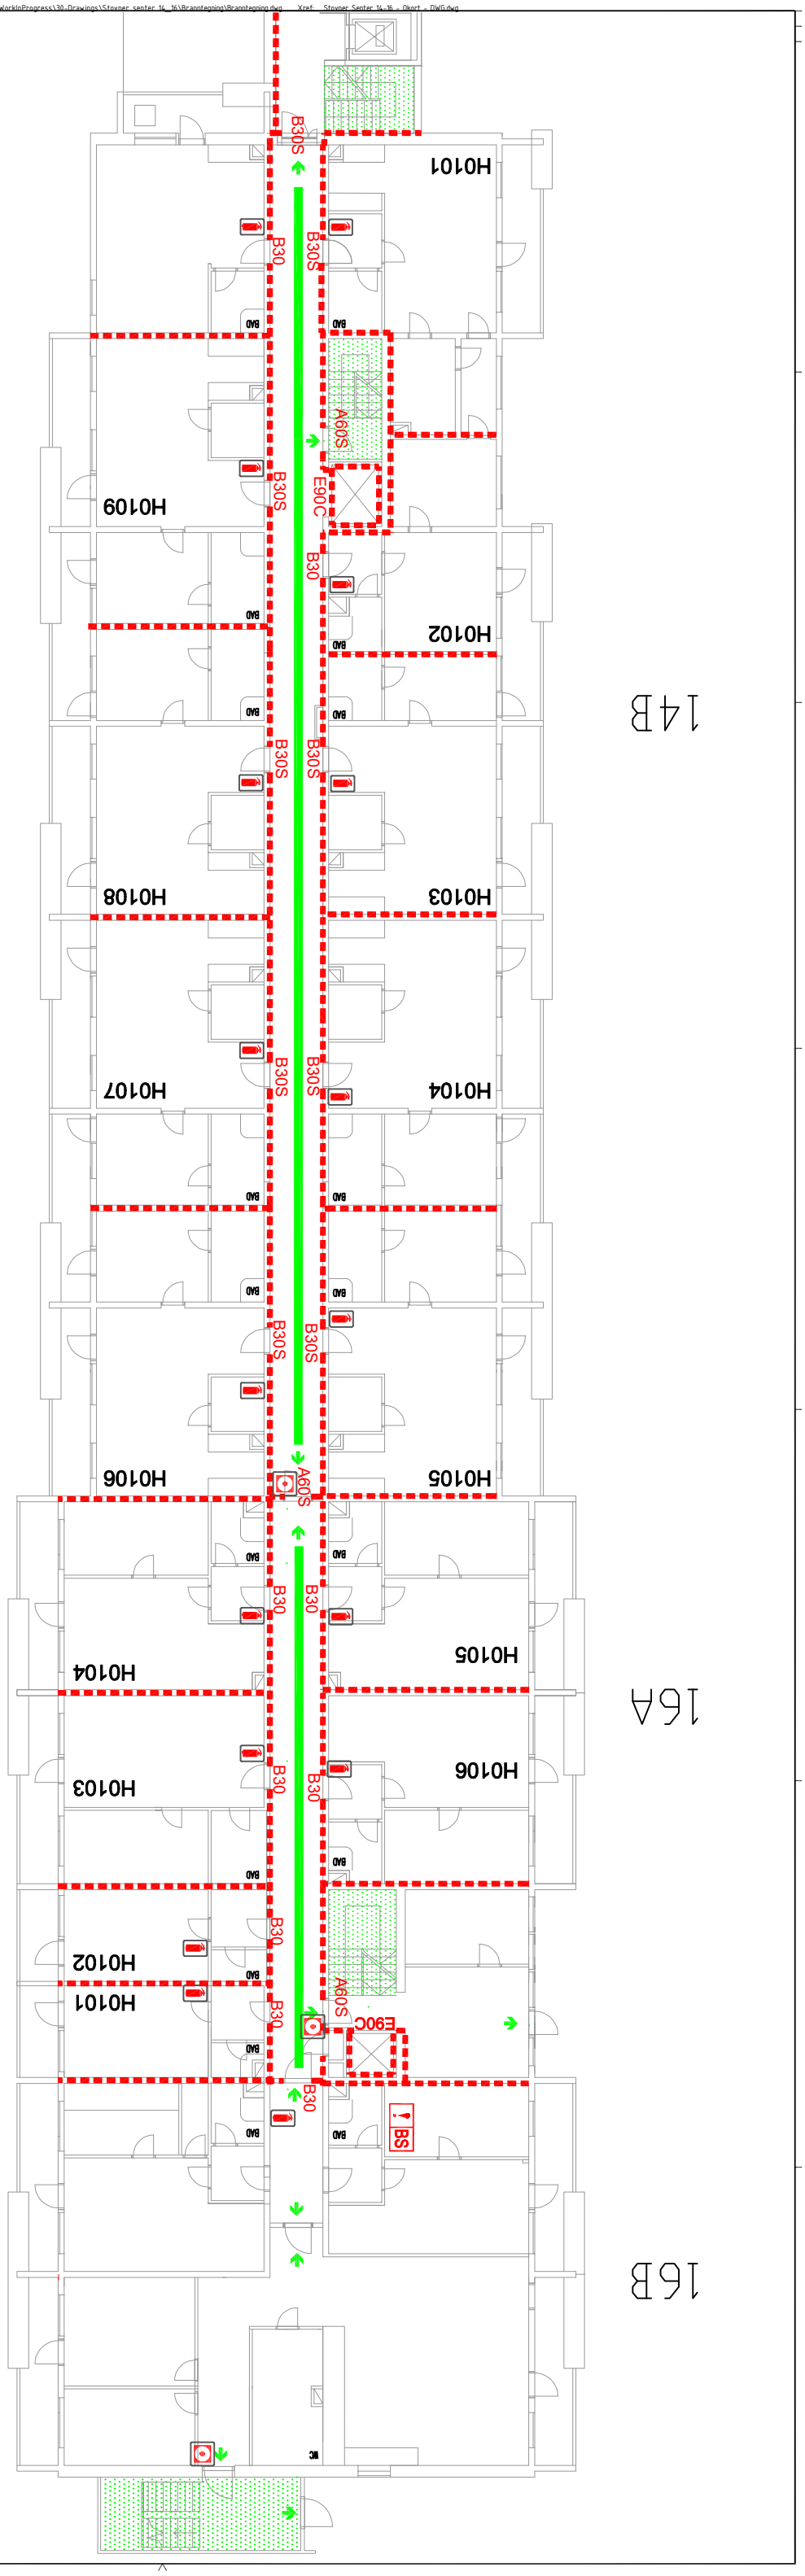

Røømingsvei	
Røømingsretning	
Manuell brannmelder	
Håndslukker	
Brannslange	
Brannceleskille EI60	
A60S	Selvlukkende dør med brannmotstand 60 minutter
E90C	Heisdør med brannmotstand 90 minutter
B30	Dør med brannmotstand 30 minutter
B30S	Selvlukkende dør med brannmotstand 30 minutter
BS	Brannalarmsentral
	Sprinkler sentral

Rev.	Konstruksjon gjøres	Kontr.	Dato

TILLAGSHAVER: Oslo
BYREPRESENTANT: BOLIGBYGG OSLO KF

Logo entreprenør

COWI

ABK	Ark Stein	Ark Stein	Ark Stein
PGL	PL Eriksen	PL Eriksen	PL Eriksen
RIB	RB Brøen	RB Brøen	RB Brøen
RIE	FEE Eriksen	FEE Eriksen	FEE Eriksen
RIV	VVS Hansen	VVS Hansen	VVS Hansen
LARK	LAR Hansen	LAR Hansen	LAR Hansen
RIBR	AB Brannrådgivning	AB Brannrådgivning	AB Brannrådgivning
RIAKU	RAKU-sam	RAKU-sam	RAKU-sam
RIM	RIV Eriksen	RIV Eriksen	RIV Eriksen

FERDIGGRAD: SOM BYGGET
Format: A2
MÅLESTOKK: 1:75

PROSJEKT: Stovner senter 14-16
Prosjektadresse: Gjerdrum gate/Kanturveien
DATO: 11.09.2026

TEGNING: Brannteqning
1. etasje
SIGN: AXT
KVALITETSSIKRING: ESSI

PROSJEKT-NR: A273125
TEGN. NR: 11470-H01-F-P-01
INDEX: -

TEGNINGEN MÅ IKKE VERKEN HELT ELLER DELVIS KOPIERES ELLER BENYTTES UTEN TILLATELSE FRA COWI