Format: A1D Filnavn: C:\Users\atl0WLVA273125 - Boligbygg Oslo KF - Rammeavtale rådgivning mindre oppdrag - Documents\60-WorkInProgress\30-Drawings\Stovner senter 14_16\Brannteqning\Brannteqning.dwg Xref: Stovner Senter 14-16 - Okort - DWG.dwg
Plot: AV 30.03.2026 09:54

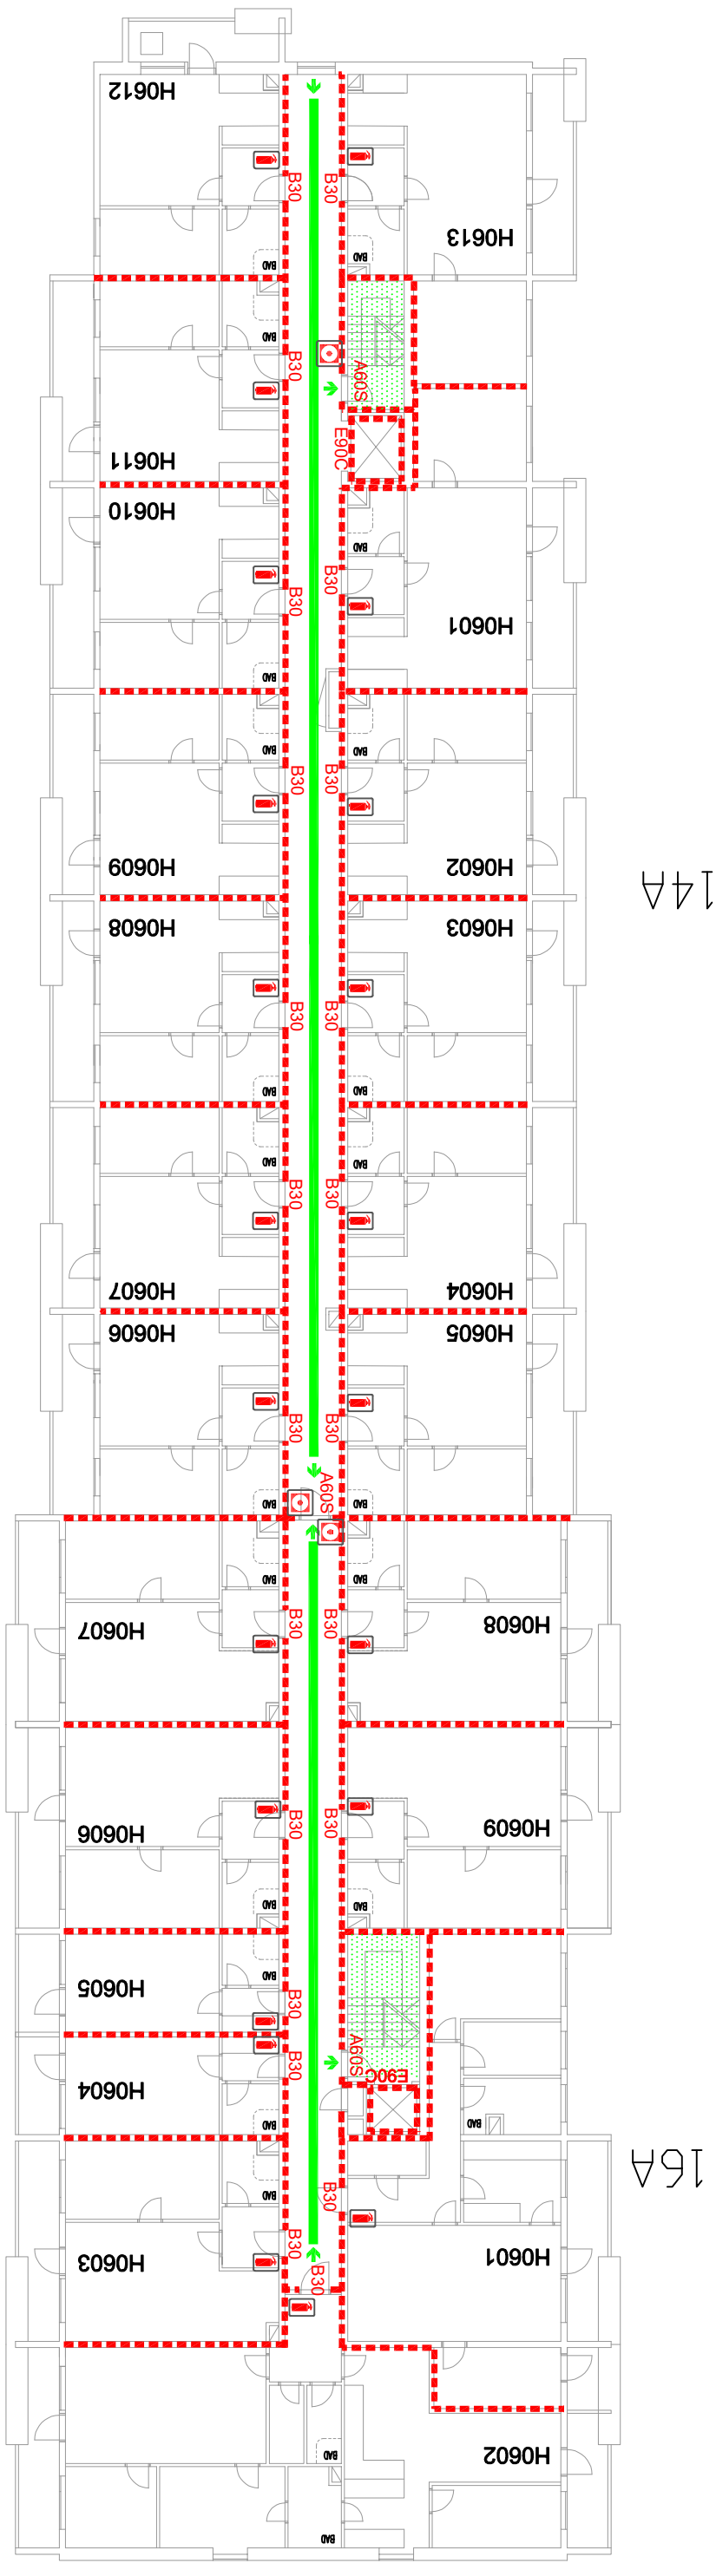

A60S	Selvlukkende dør med brannmotstand 60 minutter
E90C	Heisdør med brannmotstand 90 minutter
B30	Dør med brannmotstand 30 minutter
B30S	Selvlukkende dør med brannmotstand 30 minutter
BS	Brannalarmsentral
	Sprinkler sentral

	Rømningsvei
	Rømningsretning
	Manuell brannmelder
	Håndslukker
	Brannslange
	Brannceelleskille EI60

Rev. | Beskrivelse endring | Dato

TIL ARBEIDER

Oslo

UNTERNEHMER

BOLIGBYGG OSLO KF

Logo entreprenør

COWI

ARK	Arb Tegn	Ark Tegn
RIGI	Pl. Tegn	Pl. Tegn
RIB	RIB Tegn	RIB Tegn
RIE	RIE Tegn	RIE Tegn
RIV	LVK Tegn	LVK Tegn
LA/BK	LA/BK Tegn	LA/BK Tegn
RIB B	Arb Tegn Konstr	Arb Tegn Konstr
RIAKU	RIAKU Tegn	RIAKU Tegn
RIBR	RIBr Tegn	RIBr Tegn

FERDIGGRAD: SOM BYGGET

Format: A2

MÅLESTOKK: 1:75

PROSJEKT: Stovner senter 14-16

Prosjektadresse

GNR/BNR: 99/105

Gårds og bruksnummer

DATO: 11.09.2026

TEGNING: Brannteqning

6. etasje

SIGNATUR: KYT

KONTR.: ESSI

PROSJEKTNR.: A273125

TEGN NR.: 11470-H06-F-P-01

INDEX: -

TEGN INGEN MÅ VERKEN HELT ELLER DELVIS KOPIERES ELLER BENYTTES UTEN TILLATELSE FRA BIST