Format: A1.0 Filnavn: C:\Users\atj\CDWI\A273125 - Boligbygg Oslo KF - Rammeavtale rådgivning mindre oppdrag - Documents\60-WorkInProgress\30-Drawings\Støyner senter 14-16\Brannteqning\Brannteqning.dwg Xref: Støyner Senter 14-16 - Ekort - DWG.dwg
Plot: A1 30.03.2026 10:23:27

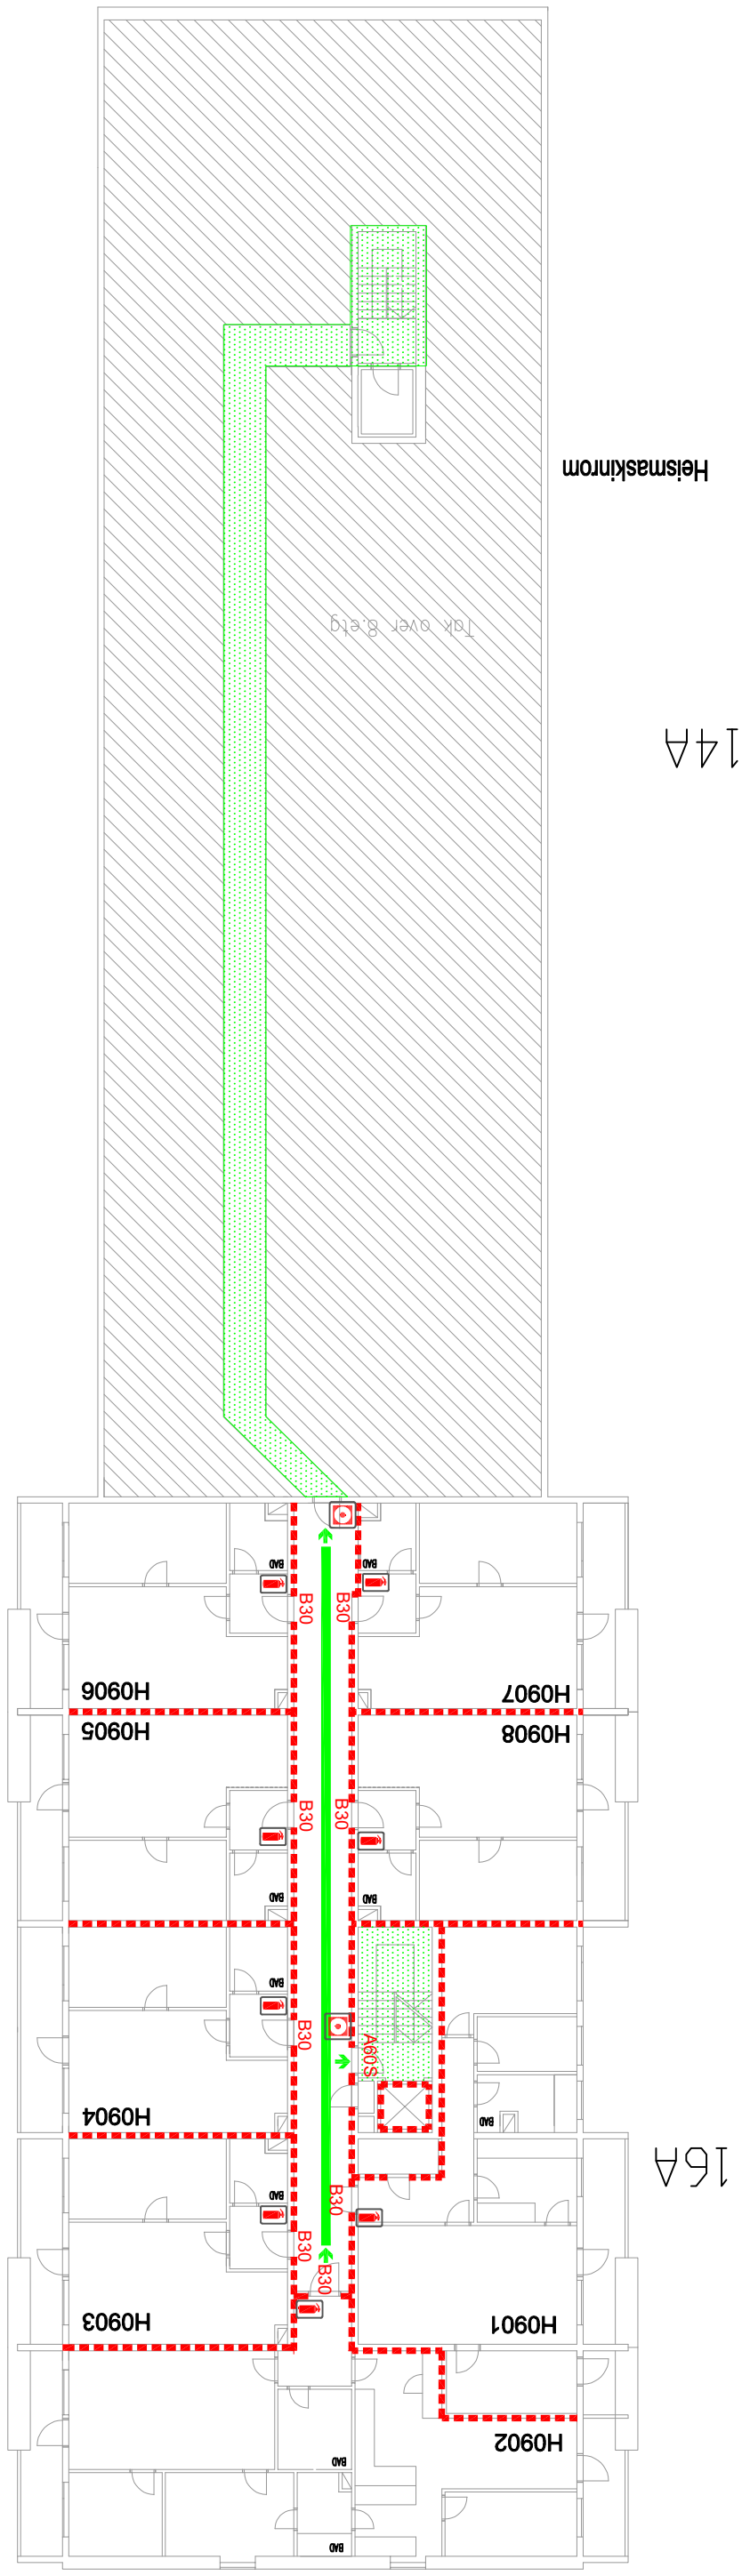

Rømningsvei	A60S	Selvlukkende dør med brannmotstand 60 minutter
Røminingsretning	E90C	Heisdør med brannmotstand 90 minutter
Manuell brannmelder	B30	Dør med brannmotstand 30 minutter
Håndslukker	B30S	Selvlukkende dør med brannmotstand 30 minutter
Bramslange	BS	Brannalarmsentral
Brannceleskille EI60		Sprinkler sentral

Rev.	Revisjonsnr./-dato		
TILTAKSHAVER:	Oslo		
EN TREPARTSAVTALE:	BOLIGBYGG OSLO KF		
	COWI		
	Logo entreprenør		
A.BK	Ak Bakke	Pl. Tøien	Ak Tøien
P.GL	Pl. Tøien	RB Bjørn	Pl. Tøien
RIB	RB Bjørn	RE Tøien	RB Bjørn
RIE	RE Tøien	LAR Haar	RE Tøien
LAR.VK	LAR Haar	ARB.Nielsen	LAR Haar
ARB.R	ARB.Nielsen	ENM.Larsen	ARB.Nielsen
RI.AKU	ENM.Larsen	RIV.Aarø	ENM.Larsen
RIM	RIV.Aarø		RIV.Aarø
TEGEGGRAD:	SOM BYGGET	Format:	MÅLESTOKK:
		A2	1:75
PROSJEKT:	Støyner senter 14-16	GNR/BNR:	DATO:
		99/105	11.09.2026
	Prosjektbeskrivelse	Gatenavn og husnummer	
TEGNING:	Brannteqning		STATUS:
	9. etasje		Kontroll
PROSJEKT-NR:	TEGN-NR:		INDEX:
A273125	11470-H09-F-P-01		-

TEGNINGEN MÅ IKKE REKNES HELT ELLER DELVIS KOPIERES ELLER BENYTTES UTEN TILLATELSE FRA EIER