


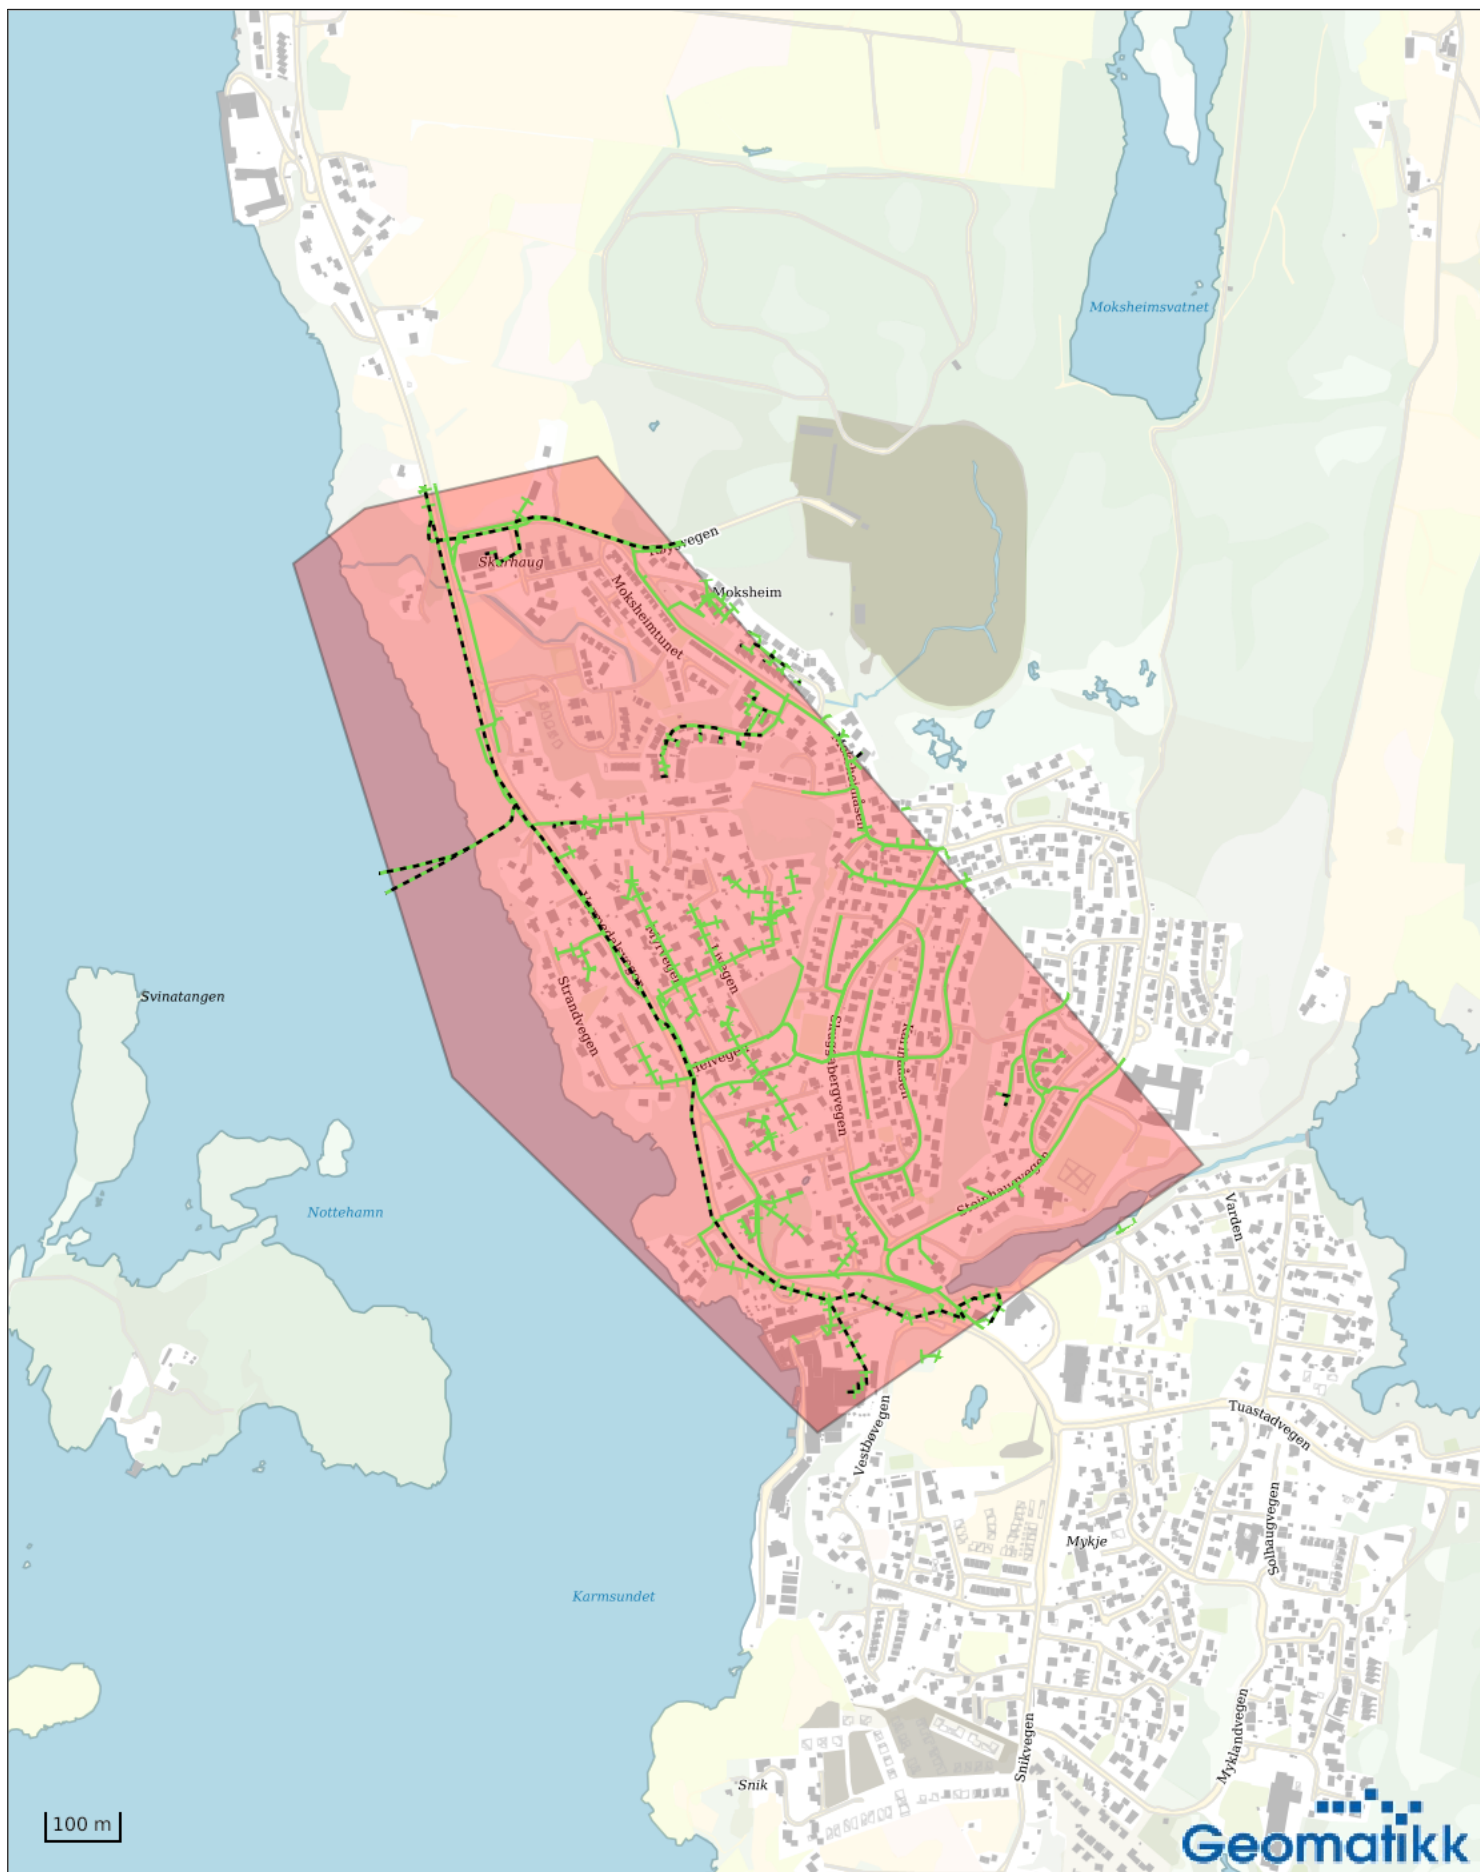

Telenor Norge

Kartutsnittet er kun til orientering og må ikke overleveres til andre uten netteiers samtykke. Du må IKKE gjøre arbeider i grunnen med utgangspunkt i kartet. Skal det graves, må Kabelpåvisning bestilles hos Geomatikk tlf: 09146. Ledningsdata presentert på kartutsnittet, slik som traseers fysiske beliggenhet kan avvike. Daglig ajourhold i nettet forekommer.


Ordrenr: 6552651

Dato: 30.08.2025

Målestokk, ca 1:10000

Bruk skala nederst på kartet. Underlag i A4



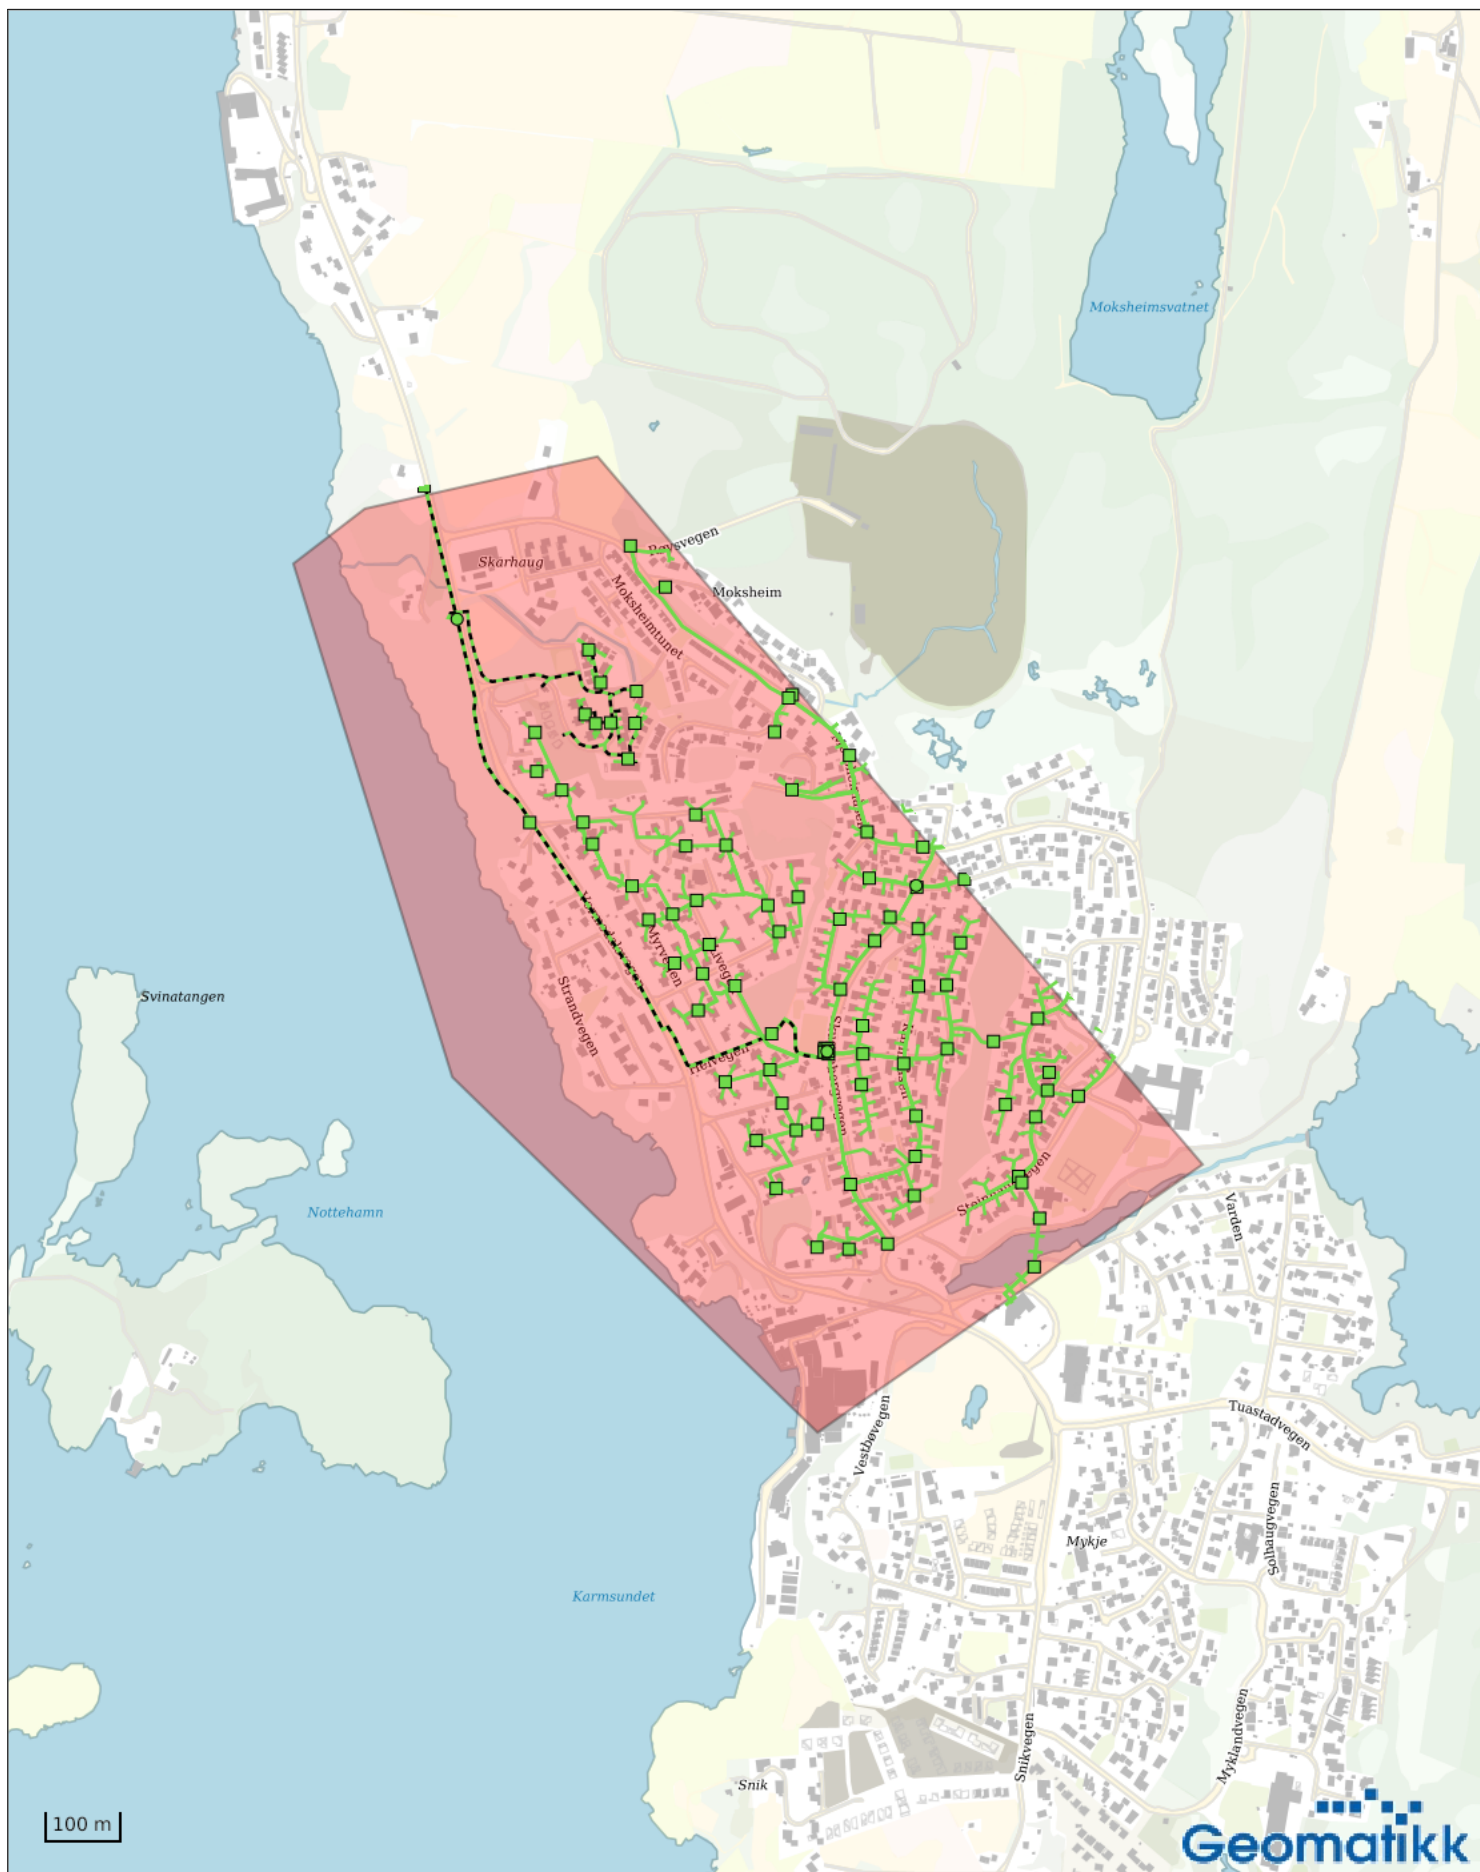

Telia Norge

Kartutsnittet er kun til orientering og må ikke overleveres til andre uten netteiers samtykke. Du må IKKE gjøre arbeider i grunnen med utgangspunkt i kartet. Skal det graves, må Kabelpåvisning bestilles hos Geomatikk tlf: 09146. Ledningsdata presentert på kartutsnittet, slik som traseers fysiske beliggenhet kan avvike. Daglig ajourhold i nettet forekommer.

Ordrenr: 6552651

Dato: 30.08.2025

Målestokk, ca 1:10000

Bruk skala nederst på kartet. Underlag i A4



Viktig informasjon vedrørende data fra Fylkeskommunen

Fylkeskommunen presiserer at det bare er kjente objekter som er registrert i NVDB. Det tas forbehold om at det kan ligge eldre rør og kabler i bakken som det aldri er levert dokumentasjon for, og som dermed ikke er med i denne leveransen. Videre gjøres det oppmerksom på at data i NVDB er av varierende kvalitet også med tanke på stedfesting og tilknyttede egenskaper. Objekter som ikke er registrert med egegeometri vil vises som en strek midt i vegen, ofte angitt med sideposisjon.

NVDB inneholder mange ulike objekttyper. Geomatikk har hentet ut følgende objekttyper (dette er de mest etterspurte objekttypene):


Elektro	Drenering – VA
- Belysningspunkt - Belysningsstrekning - Elektrisk anlegg - Kabel - Kabelgrøft - Lysarmatur - Lysmast - Trekkekum - Trekkerør/kanal - Signalanlegg	- Basseng/magasin - Grøft, åpen - Hydrant - Kum - Lukket grøft - Overvannsrenne - Pumpe - Rist - Rørledning - Stikkrenne/kulvert

Om du skulle ha behov for flere data fra NVDB kan du finne dette selv på <https://vegkart.atlas.vegvesen.no/>.

Enkelte data/egenskapsverdier er dessuten skjermet / ikke publisert, se her for mer informasjon: https://www.vegdata.no/bruk-av-data_trashed/objekttyper-vi-ikke-publiserer/. Ønsker du å få vite mer om dette, ta direkte kontakt med Fylkeskommunen.

Med vennlig hilsen Geomatikk AS



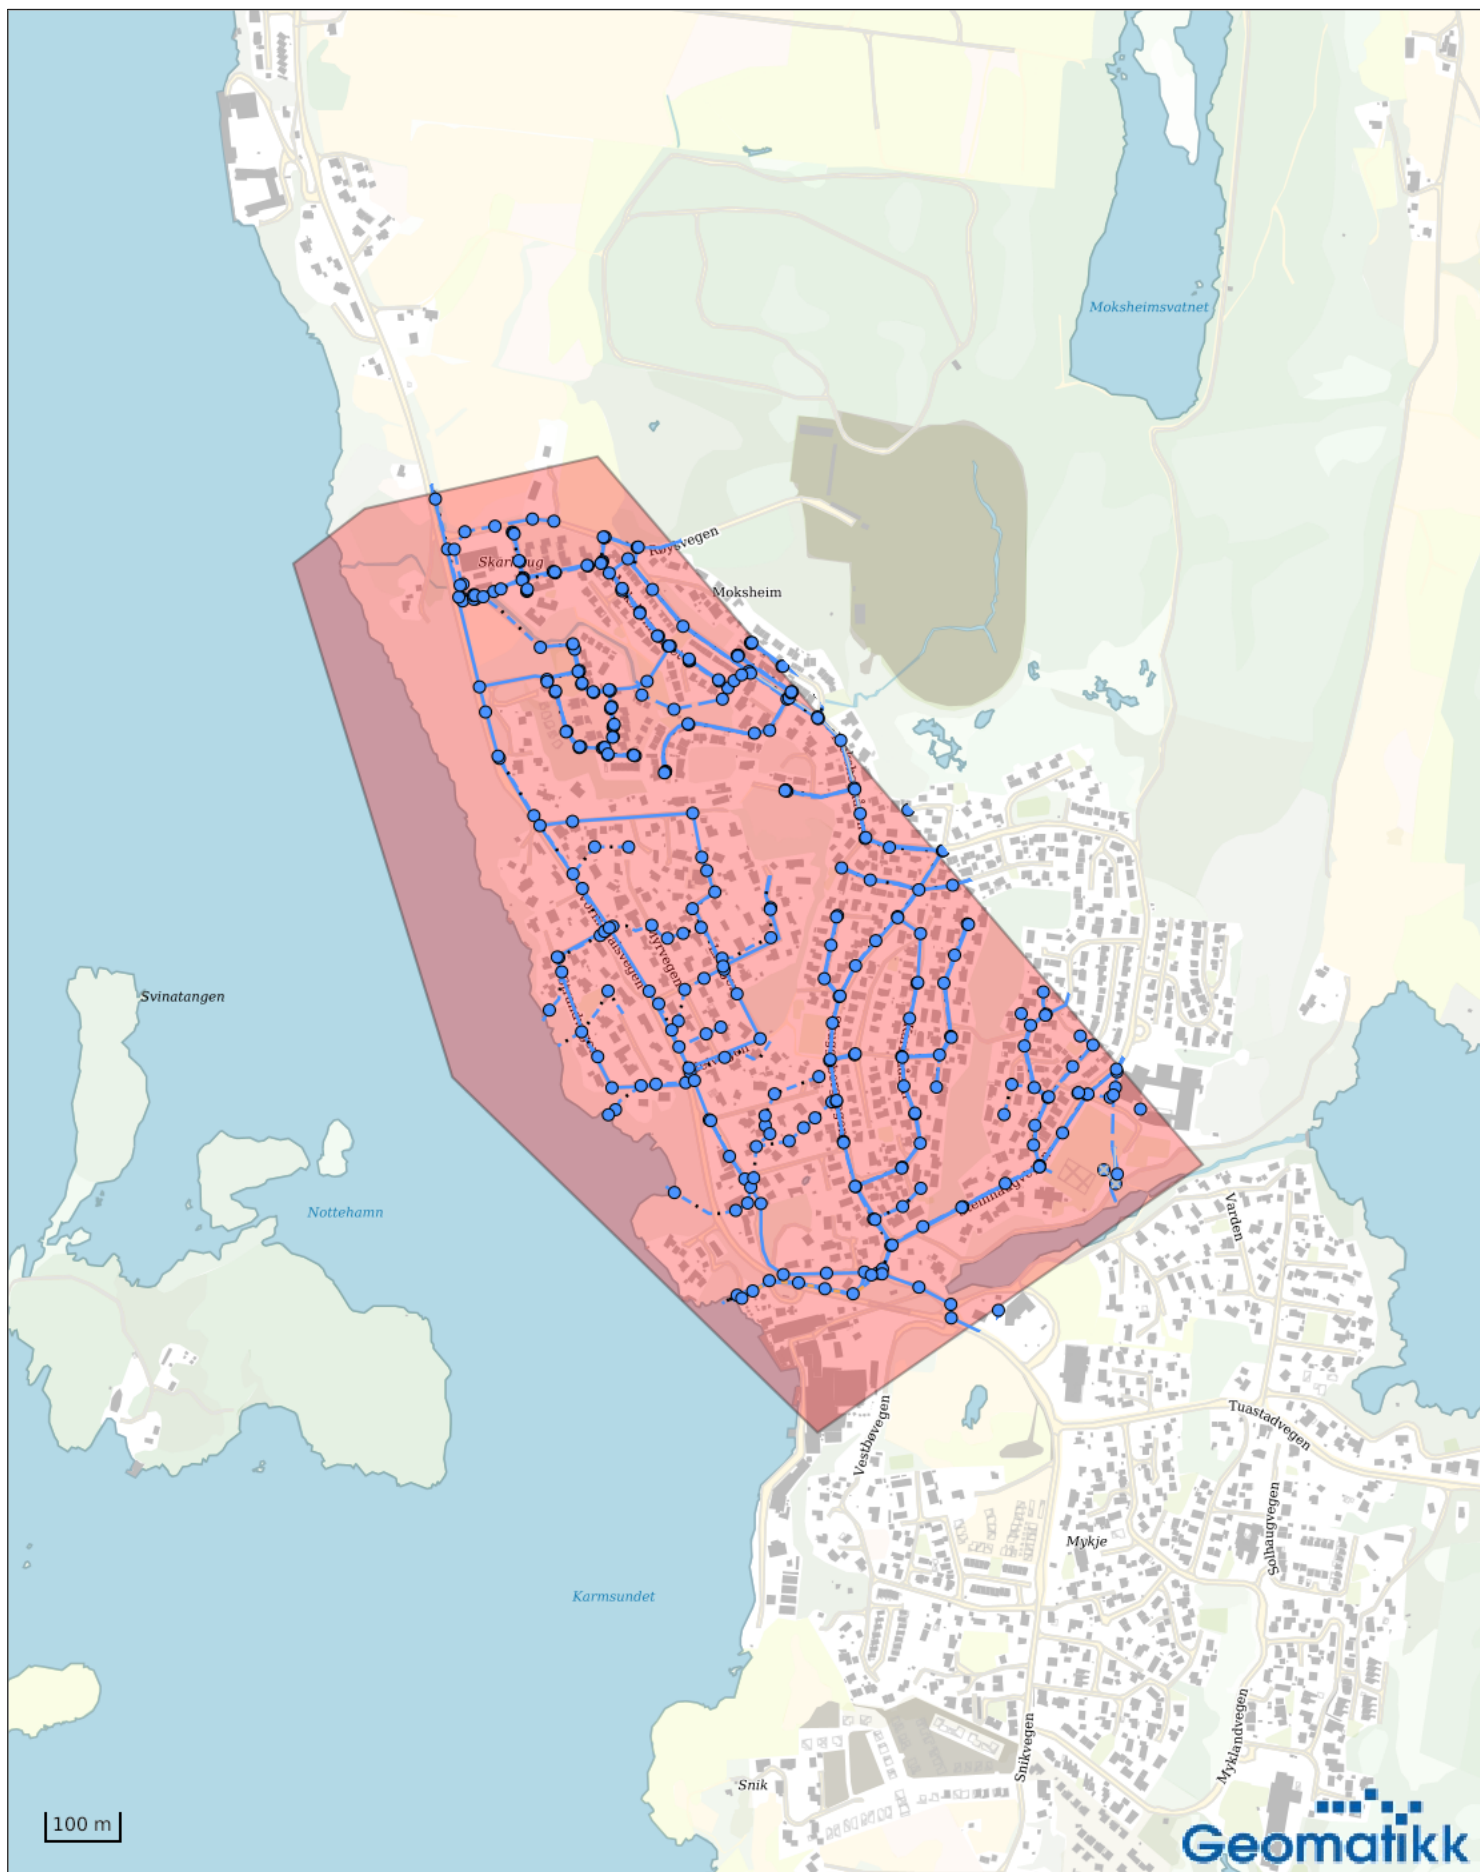


Karmøy Kommune Vann og Avløp

Kartutsnittet er kun til orientering og må ikke overleveres til andre uten netteiers samtykke. Du må IKKE gjøre arbeider i grunnen med utgangspunkt i kartet. Skal det graves, må Kabelpåvisning bestilles hos Geomatikk tlf: 09146. Ledningsdata presentert på kartutsnittet, slik som traseers fysiske beliggenhet kan avvike. Daglig ajourhold i nettet forekommer.

Ordrenr: 6552651
Dato: 30.08.2025

Målestokk, ca 1:10000
Bruk skala nederst på kartet. Underlag i A4



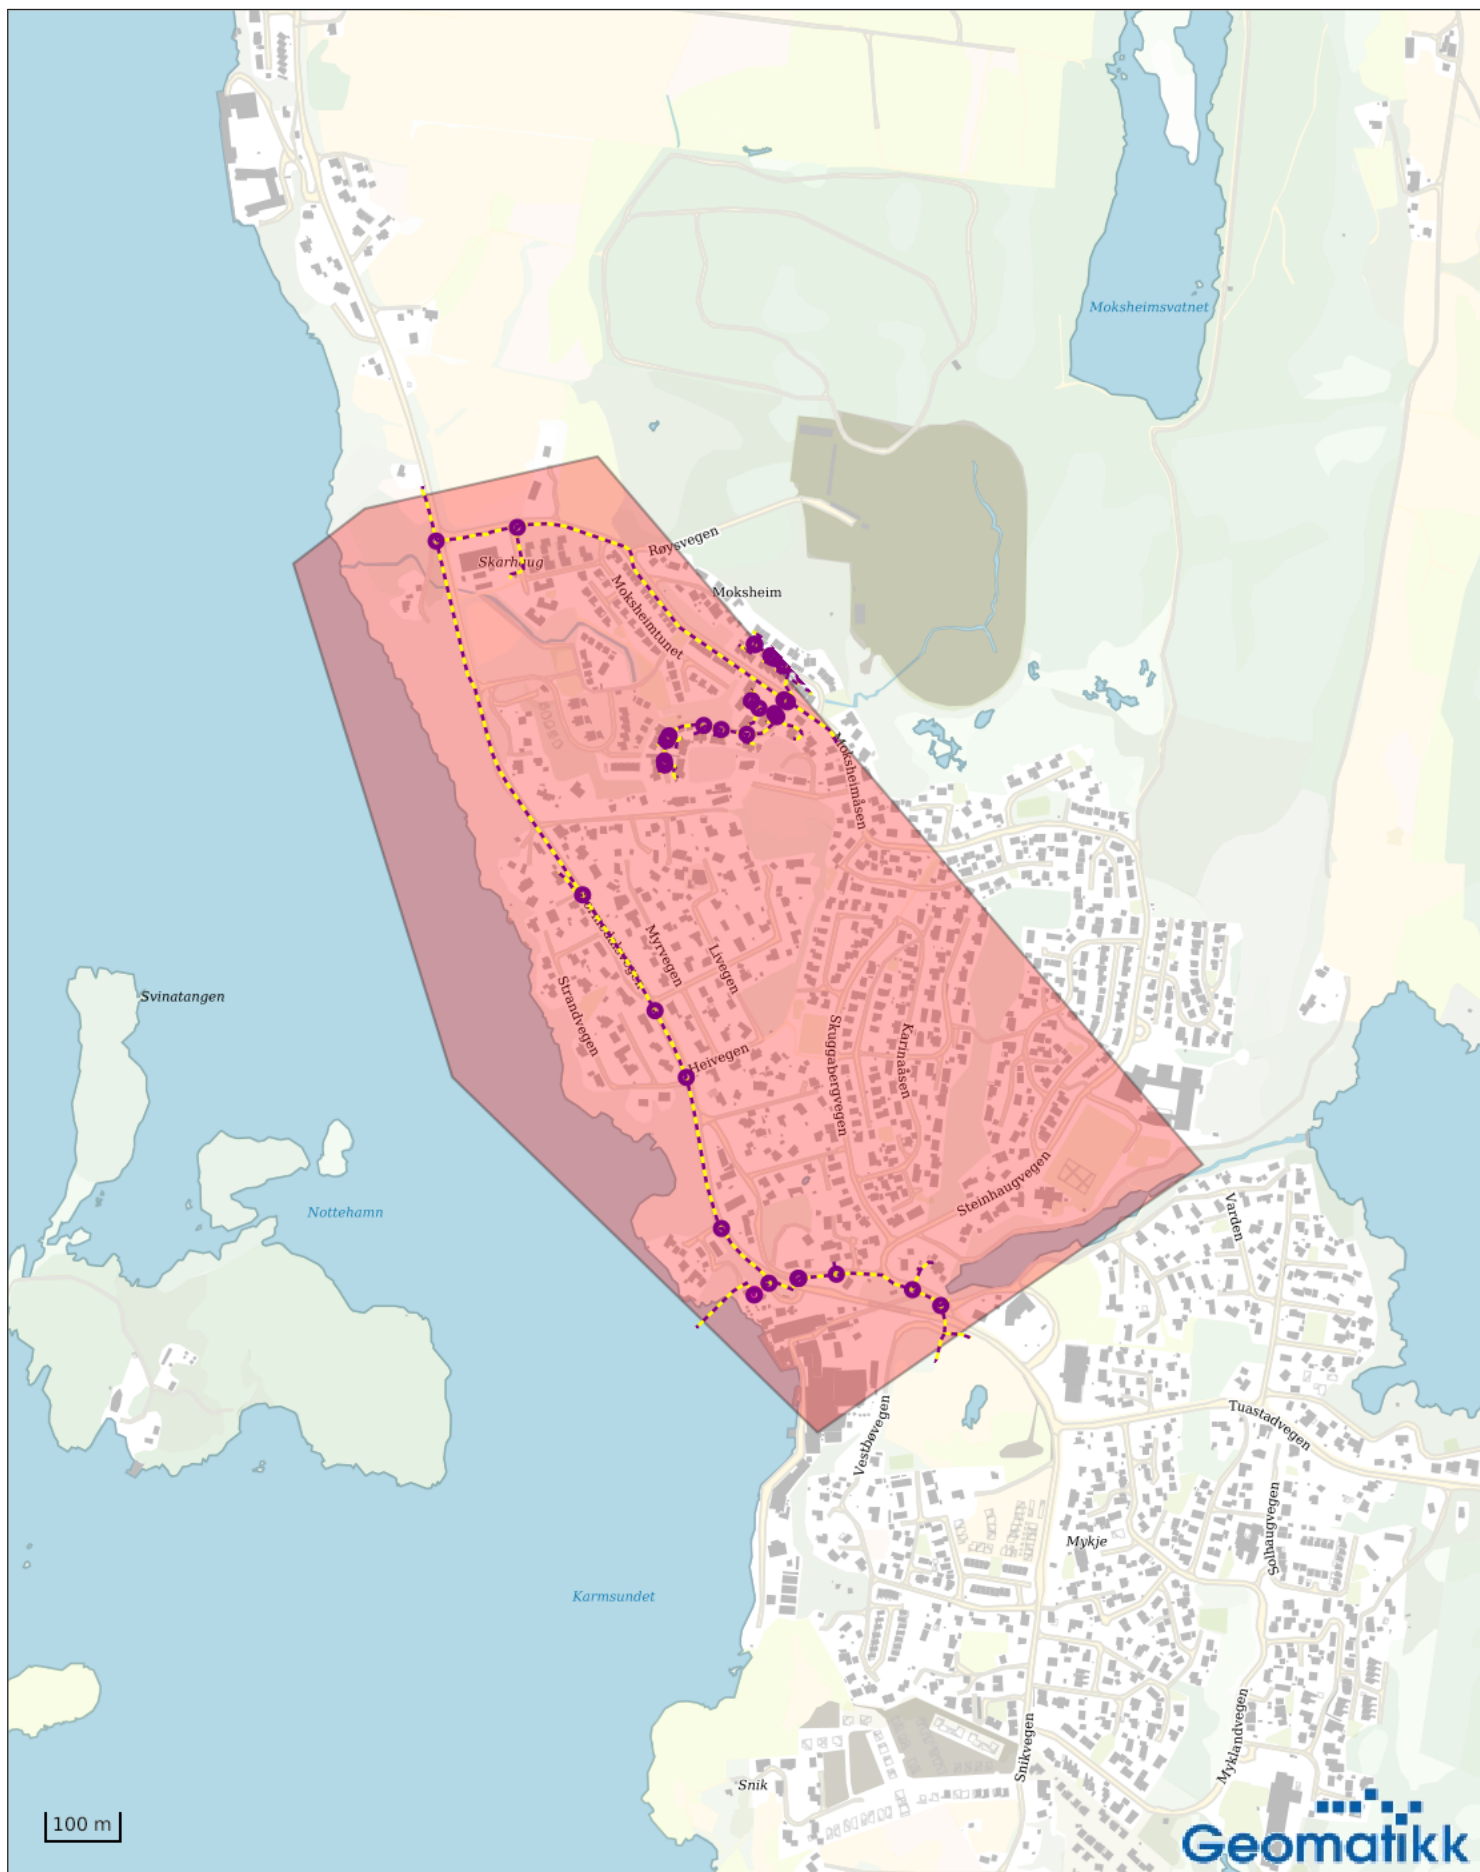


Gasnor AS

Kartutsnittet er kun til orientering og må ikke overleveres til andre uten netteiers samtykke. Du må IKKE gjøre arbeider i grunnen med utgangspunkt i kartet. Skal det graves, må Kabelpåvisning bestilles hos Geomatikk tlf: 09146. Ledningsdata presentert på kartutsnittet, slik som traseers fysiske beliggenhet kan avvike. Daglig ajourhold i nettet forekommer.

Ordrenr: 6552651
Dato: 30.08.2025

Målestokk, ca 1:10000
Bruk skala nederst på kartet. Underlag i A4



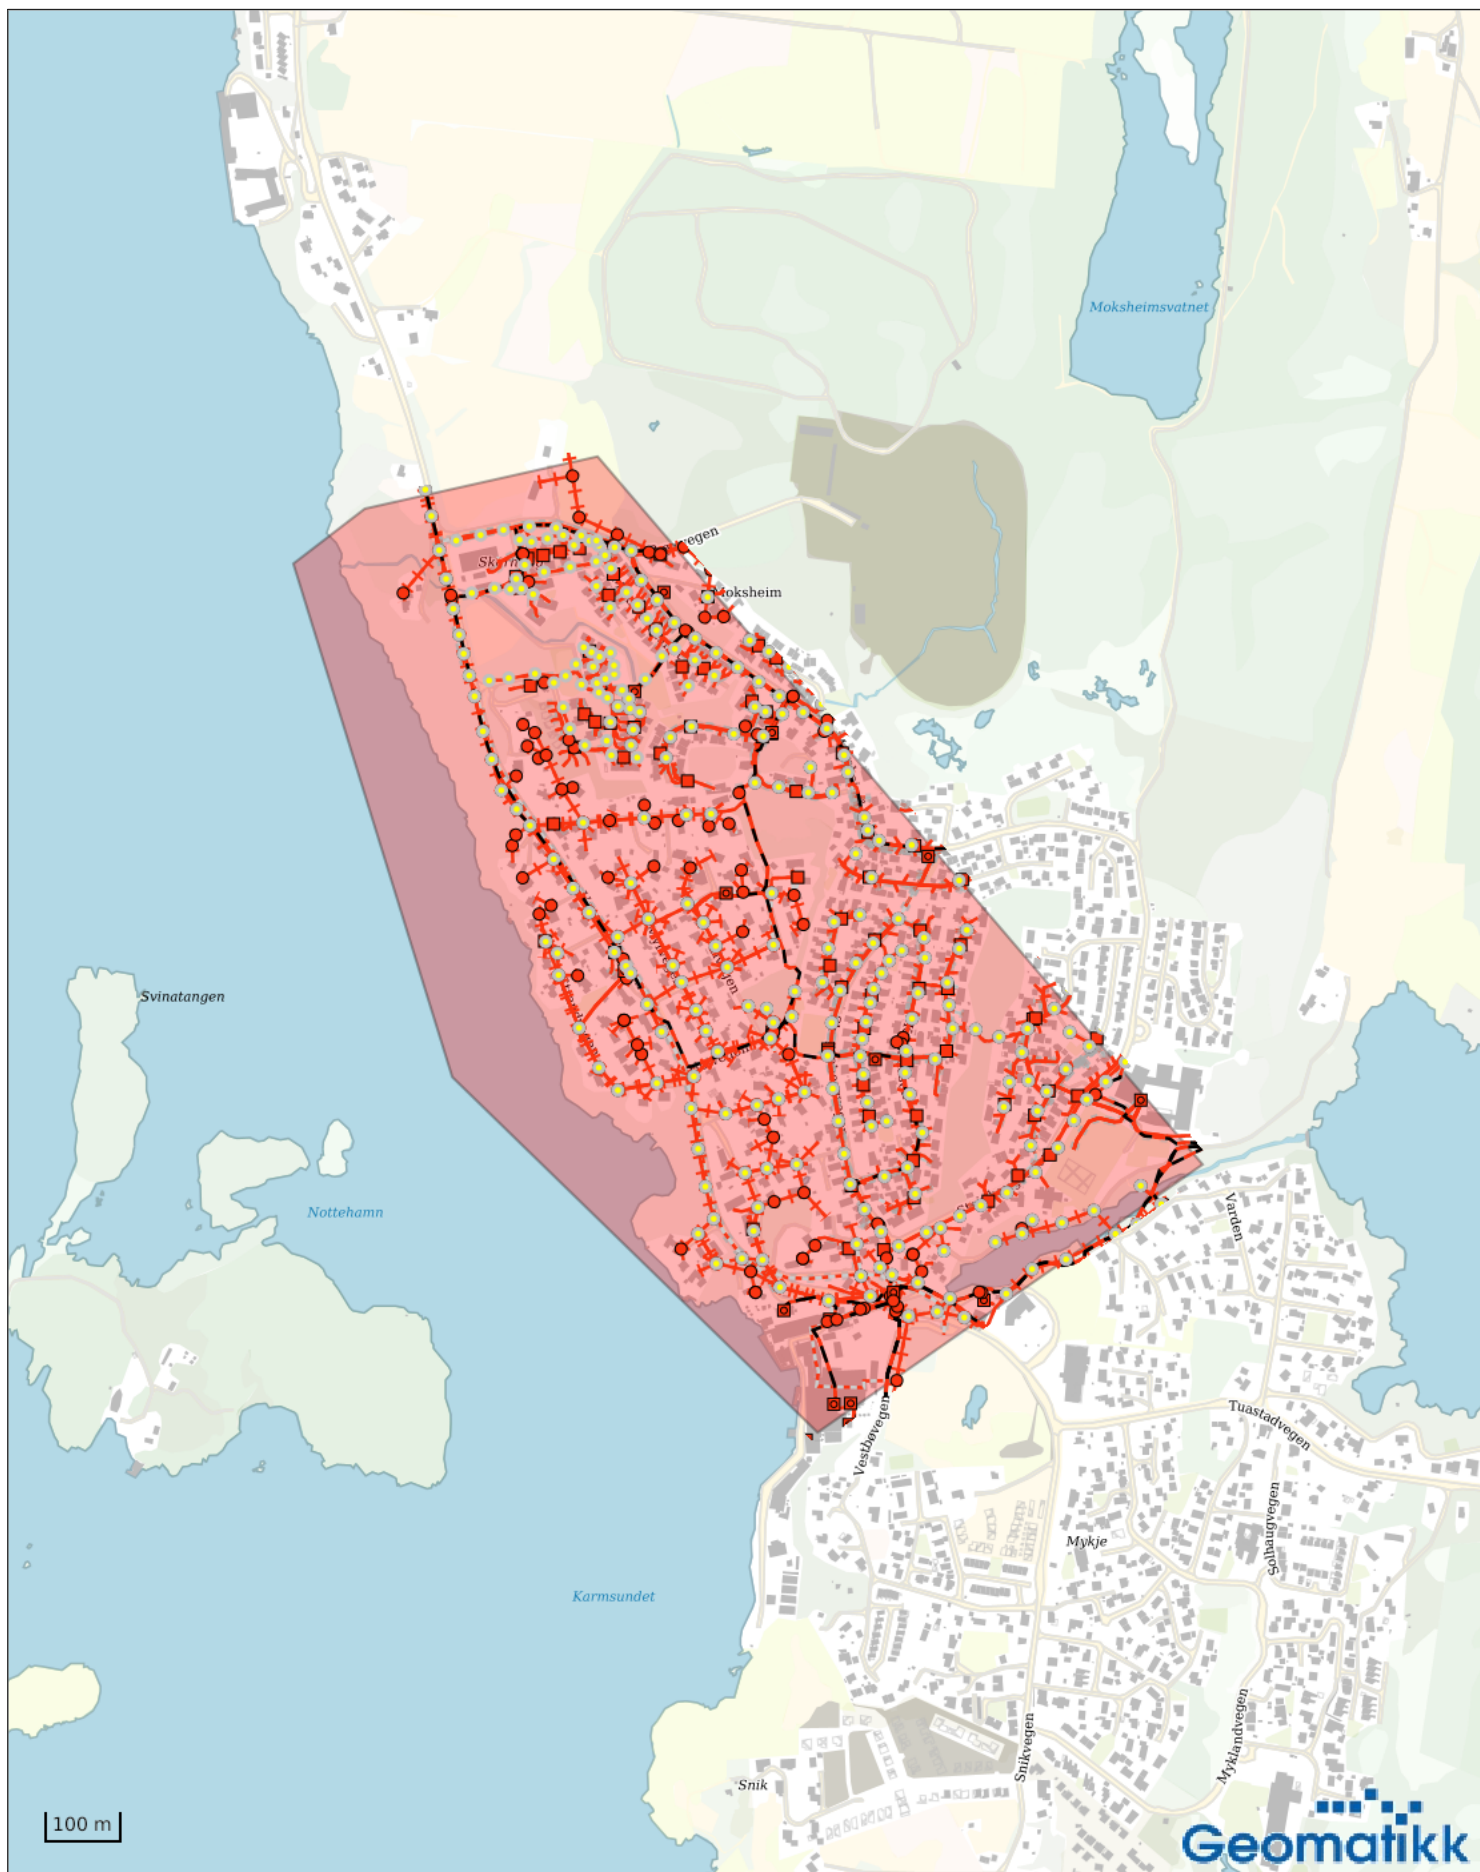

Fagne AS

Kartutsnittet er kun til orientering og må ikke overleveres til andre uten netteiers samtykke. Du må IKKE gjøre arbeider i grunnen med utgangspunkt i kartet. Skal det graves, må Kabelpåvisning bestilles hos Geomatikk tlf: 09146. Ledningsdata presentert på kartutsnittet, slik som traseers fysiske beliggenhet kan avvike. Daglig ajourhold i nettet forekommer.

Ordrenr: 6552651
Dato: 30.08.2025

Målestokk, ca 1:10000
Bruk skala nederst på kartet. Underlag i A4



Objekttyper - Linjer

Objekttyper - punkter

-  Kum/Trekkekum
-  Fordelingsskap/Koplingsskap
-  Nettstasjon/Kiosk
-  Trasenode/Trasepunkt
-  Grenpunkt
-  Stolpe/Mast
-  MastVeilys
-  Skjøt
-  Innmålt tre
-  Ploygonpunkt
-  Ventil

	Detektor
	Verneområder
	Flomvoll
	Forurenset grunn
	Gatevarme
	Kvikkleireområde
	Park
	Friluftsområde/Idrettsplass
	Vernet Naturområde
	Sikkerhetssone
	Kulturminne
	Påvist område
	Inntegnet prosjektområde



PDF-tegnforklaring (Elvia tidl. Hafslund Nett)

Objekttyper - Linjer

	Ukjent trase
	Grøft
	Kulvert
	Luft
	HSKabel
	RNKabel
	SNKabel
	HSLinje
	RNLinje
	SNLinje
	LSKabel
	Ukjentkabel
	LSLinje
	Gatelyskabel
	GatelysLinje
	KobberKabel
	Annen Kabel
	FiberKabel
	Fiberlinje
	Kobberlinje
	KumOmriiss

Objekttyper - punkter

	Innføringsstasjon
	Hovedstasjon
	Koblingsstasjon
	Nettstasjon
	Fordelingsskap
	Gatelysskap
	Tennpunktsskap
	SignalSkap
	Spesialopplysninger
	Krysskobling
	MaalepunktOljeGass
	Tankanlegg
	Aktive Prosjekt

Vektordata-kodeforklaring (SOSI, GML, DWG etc.)

GeoWeb (Geomatikk-eksport)

Objtype	Objekttype
Objectname	Objektnavn (navn eller id-nummer)
Length	Lengde på trase/kabel
Statusname	Status på kabler
Sectorname	Fagområde
Mediumname	Medium
Meteringmethod	Målemetode
Visibilty	Synbarhet
Accuracy	Nøyaktighet
Info	Annen relevant informasjon
Statuscode	Tilsvarende statusname
Sectorcode	Tilsvarende sectorname
Mediumcode	Tilsvarende mediumname

Telenor Norge (rådata)

8000	Kabeltrase
8005	Trekkekanal/rør i trase
8351	Teletrase jord
8361	Teletrase luft
8604	Mast/stolpe tele
8371	Telesjøkabel

Elvia (tidl. Hafslund Nett)

Forklaring kommer frem i filnavnet