


- Fv.215 Vormedalsvegen
- Gamle Vormedalsvegen
- Steinhaugvegen
- VA-trase ny pumpestasjon
- Forsyning ny pumpestasjon
- Opsjon trekkør

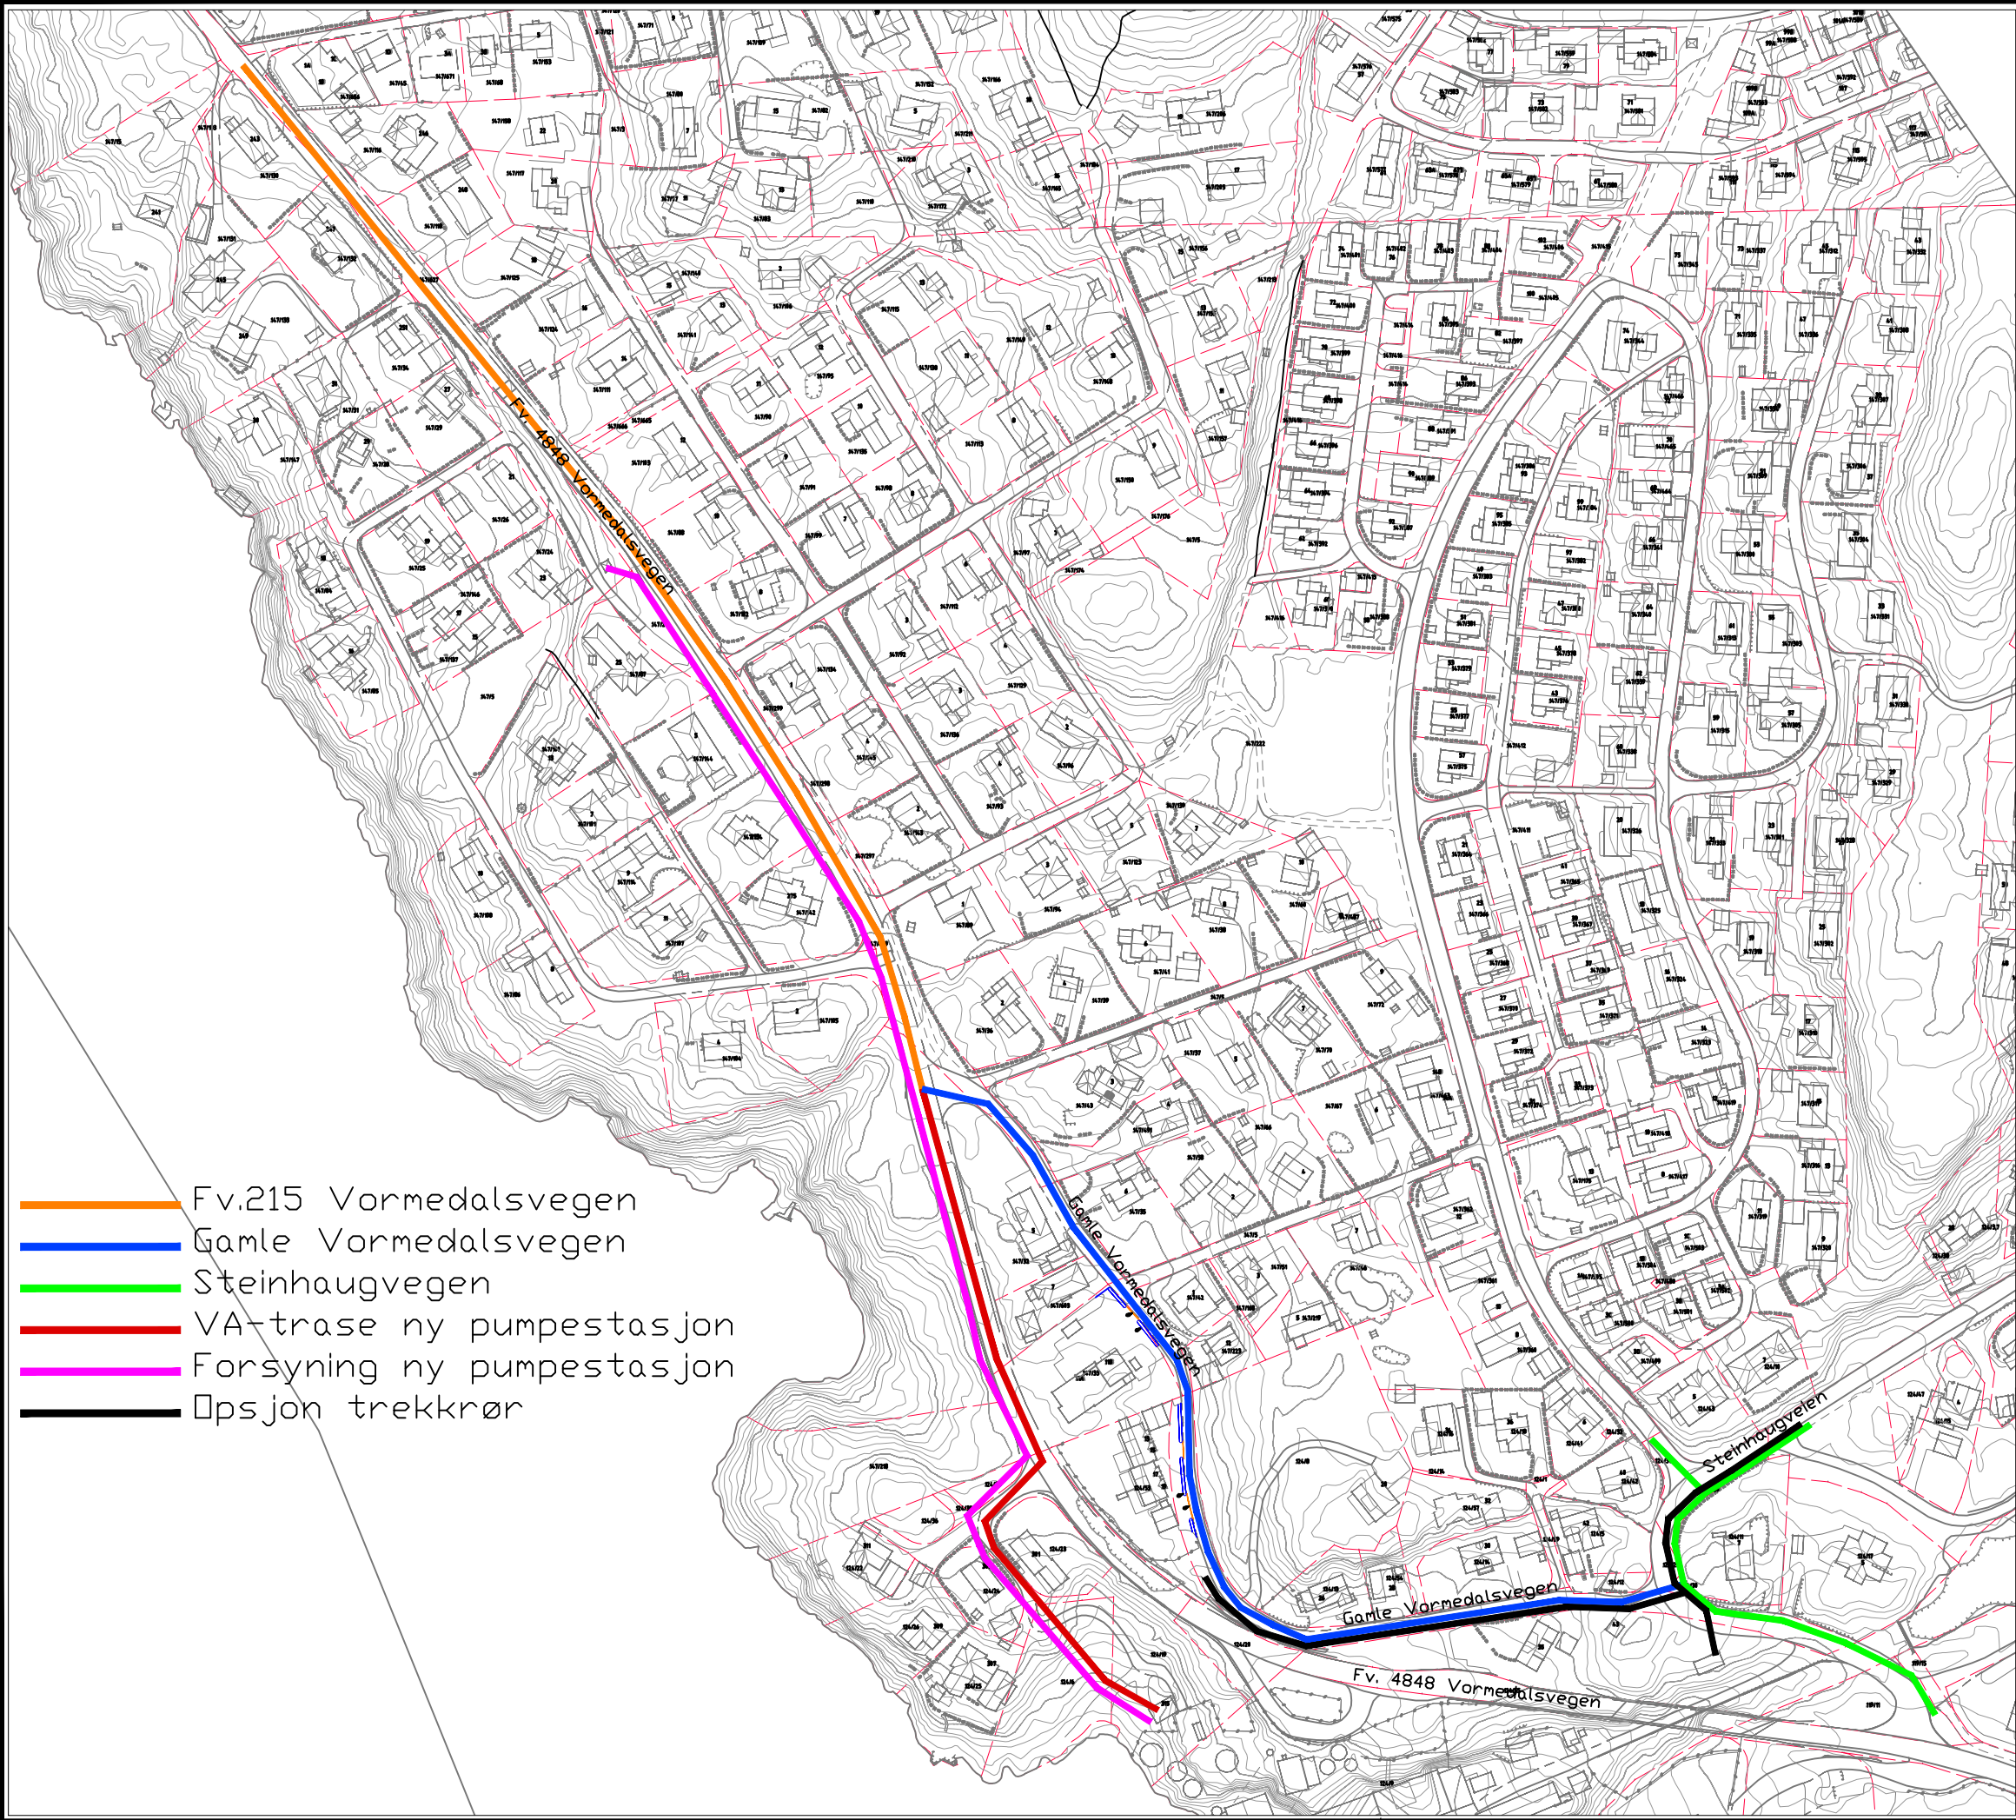

Første utgivelse				2011-01-00
Rev.	Revidering gjelder	Utarbeidet	Kontrollert	Godkjent
Rogaland Fylkeskommune		Koordinatsystem		
Fv.215 Vormedalsvegen		Arkformat		
Oversikt Vormedalsvegen		Fag		
ELEKTRO - 25.02.2026		RIE		
Produkt av		Status/fremdrift		
Oppdragsnummer		SKISSE		
Tegningsnummer		Totalentreprise		
COWI		1000		