

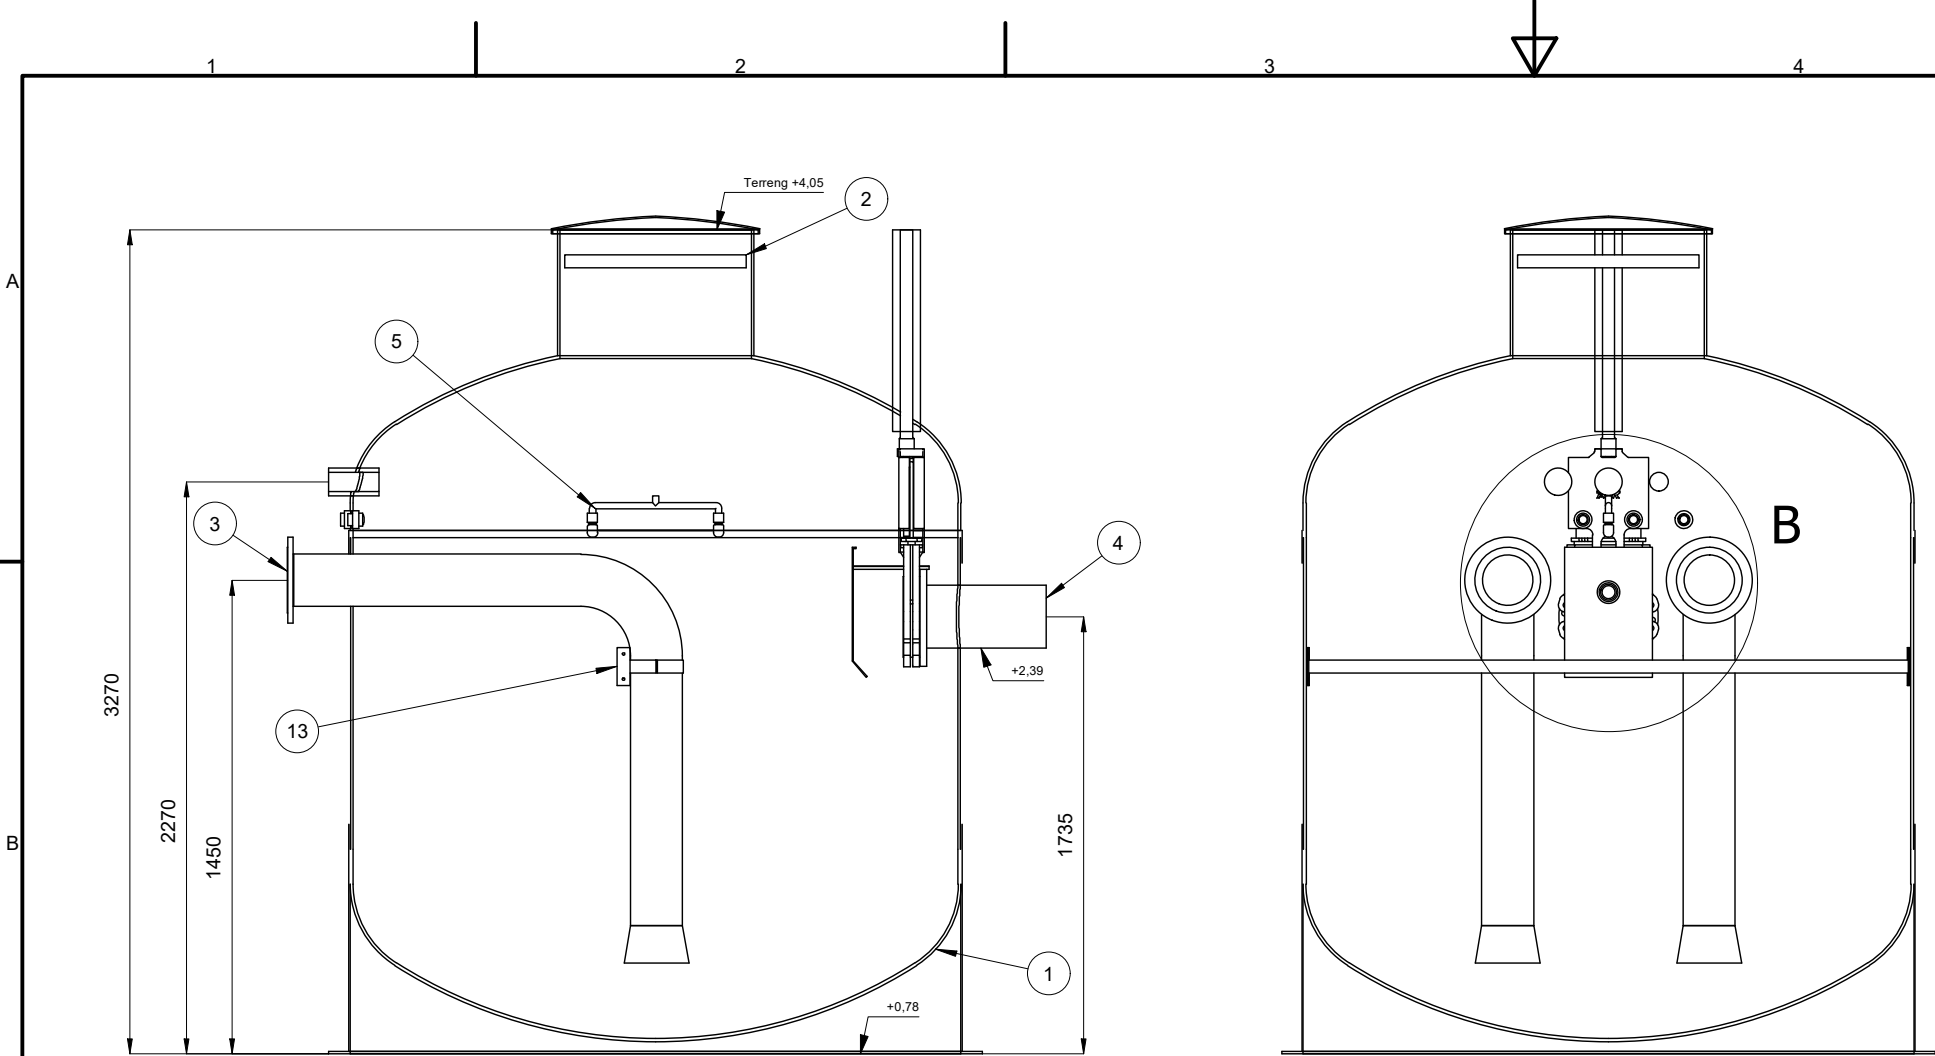


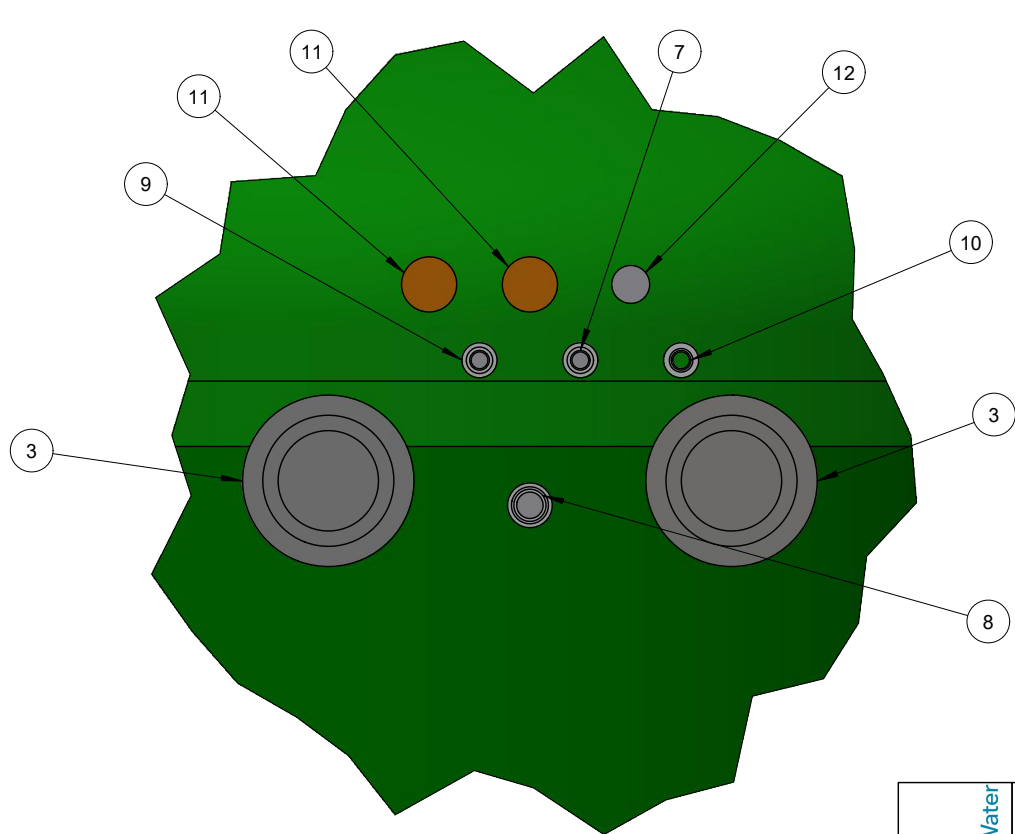

B (1 : 15)

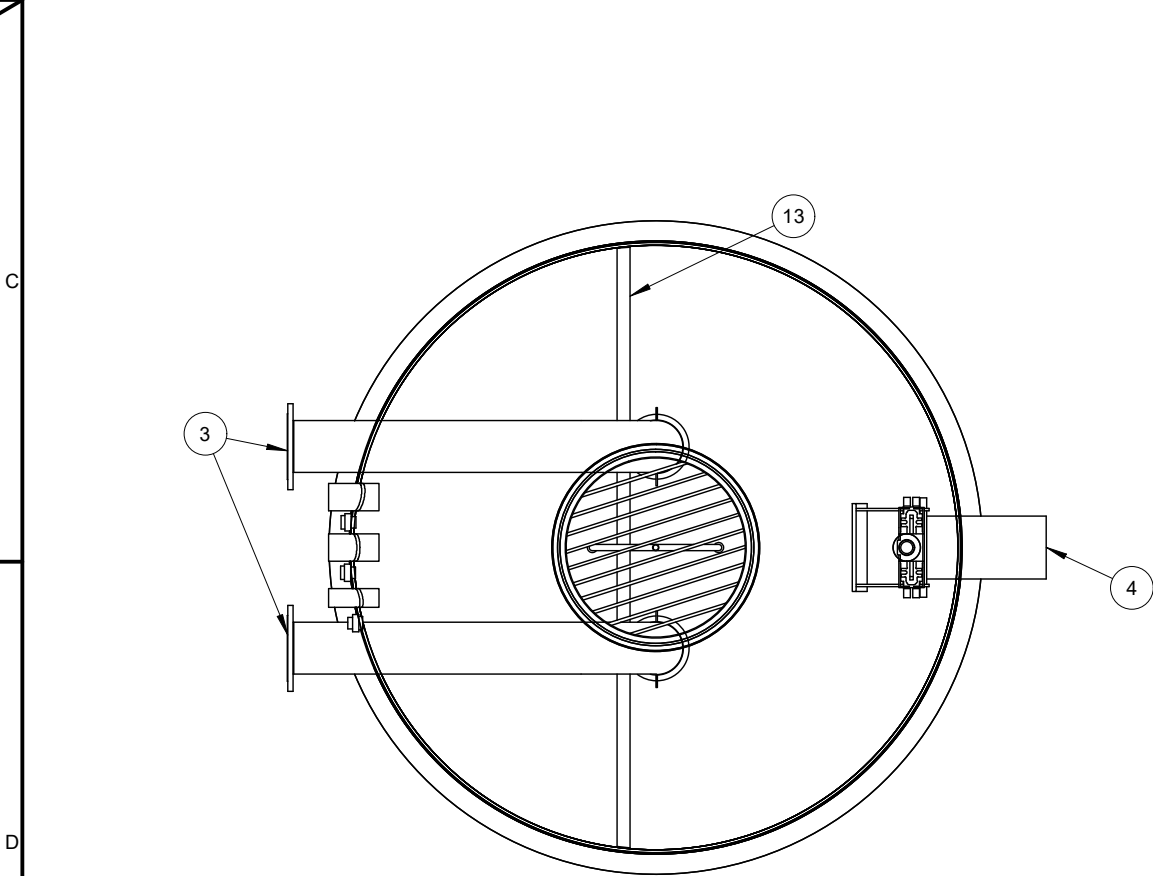

Pos.	Ant.	Beskrivelse	Dim./Type
		PS-Kodenøkkel	PSU2400/2,5-200/D/SS/Ø780
1	1	Sump	Ø2400, Korbogen m/skjørt og Ø780 sjakt
2	1	Rist	Sikkerhetsrist tilpasset Ø780 sjakt, syrefast
3	2	Sugerør	DN200, m/trumpetanslutning
4	1	Innløp	DN250/Ø250, GUP flensespiss. Skyvespjeldsventil m/spindelforlenger, AVK. Energidemper, GUP. Spindel opp gjennom Ø110 føringsrør. Tilpasset gategutt
5	1	Veggvasker	Dobble roterende dyser, føres med PE
6	1	Trekkerør el. og signalkabler fra maskinrom	Ø110, rørspliss, PVC
7	1	Vann til veggvasker	Ø40, Isiflo union(100)
8	1	Sumpspyler til sump	Ø63, Isiflo union(100) Føres til bunn sump med PE
9	1	Retur tømning/lufting	Ø40, Isiflo union(100)
10	1	Retur vakuum	Ø40, Isiflo union(100)
11	1	Lufting	Ø110, rørspliss, PVC
12	1	Retur sluk	Ø75, rørspliss, PVC
13	1	Sugerørsbjelke	Firkantrør og rørklammer, SS316
+	1	Jording	Copperweld m/kveil for innstøpning
+	1	Bolter-/Flenser-/Rørkvalitet	SS316 bolter/løslenser. SS316 3[mm] rør.
+	1	Isolasjon	1000 [mm] fra toppdekk
+	2	Løfteører	M24, kl 03 og 09.
+	1	Innv.behandling av GUP skjøter	Ja
+	1	Forankring av stasjonen	Flens boltes til betongplate. Flens overstøpes med armeringsjern i Ø160 utsparringer i skjørt
+	2	Rørstøtte samlestokk	sendes med

xylem Let's Solve Water Denne tegningen er vår eiendom og må ikke forevises eller på annen måte benyttes i strid med våre interesser	Beskrivelse	PSU		Tegnet av	TR	Tegnet dato	04.11.2025
	PS Nr.	KARMØY KOMMUNE PS VORMEDAL		Rev. av	TR	Revisjonsdato	10.11.2025
	 Driftsteknikk Industrier	Skala	1 : 30		Revisjonsnr.	1	
		Tgn. nr.	ZTB25503-3				
		A3					