Norconsult

TEGNINGSLISTE

Side 1 av 2

Sist datert 23-10-2026

STORD VATN & AVLØP
Entreprise DJU-S1
Djupavikjo-Skjersholmane sjøledning

Prosjekt nr: **52408305**

TEGN.NR.	TEGNINGSTITTEL	Måle stokk	Format	Rev. Dato	Rev. Dato	Rev. Dato	Rev. Dato	Rev. Dato	Rev. Dato	Rev. Dato	Arkiv
DJU-S1-VA-01	Oversiktskart med profilinndeling - Sjøledning Djupavikjo - Skjersholmane	1:8000	A1	E01 05-10-2026	F02 23-10-2026						
DJU-S1-VA-02	Oversiktskart - Sjøledning Djupavikjo - Skjersholmane	1:8000	A1	E01 05-10-2026	F02 23-10-2026						
DJU-S1-VA-03	Situasjonsplan - Landtak Skjersholmane	1:1000	A1	E01 05-10-2026	F02 23-10-2026						
DJU-S1-VA-04	Situasjonsplan - Djupavikjo	1:500	A1	E01 05-10-2026	F02 23-10-2026						
DJU-S1-VA-10	Plan- og profiltegning - Sjøledning Djupavikjo - Skjersholmane - Pel 1 -700	1:1000	A1	E01 05-10-2026	F02 23-10-2026						
DJU-S1-VA-11	Plan- og profiltegning - Sjøledning Djupavikjo - Skjersholmane - Pel 700 - 1400	1:1000	A1	E01 05-10-2026	F02 23-10-2026						
DJU-S1-VA-12	Plan- og profiltegning - Sjøledning Djupavikjo - Skjersholmane - Pel 1400 - 2100	1:1000	A1	E01 05-10-2026	F02 23-10-2026						
DJU-S1-VA-13	Plan- og profiltegning - Sjøledning Djupavikjo - Skjersholmane - Pel 2100-2800	1:1000	A1	E01 05-10-2026	F02 23-10-2026						
DJU-S1-VA-14	Plan- og profiltegning - Sjøledning Djupavikjo - Skjersholmane - Pel 2800 - 3500	1:1000	A1	E01 05-10-2026	F02 23-10-2026						
DJU-S1-VA-15	Plan- og profiltegning - Sjøledning Djupavikjo - Skjersholmane - Pel 3500 - 4200	1:1000	A1	E01 05-10-2026	F02 23-10-2026						
DJU-S1-VA-16	Plan- og profiltegning - Sjøledning Djupavikjo - Skjersholmane - Pel 4200 - 4900	1:1000	A1	E01 05-10-2026	F02 23-10-2026						
DJU-S1-VA-17	Plan- og profiltegning - Sjøledning Djupavikjo - Skjersholmane - Pel 4900 - 5600	1:1000	A1	E01 05-10-2026	F02 23-10-2026						
DJU-S1-VA-18	Plan- og profiltegning - Sjøledning Djupavikjo - Skjersholmane - Pel 5600 - 6300	1:1000	A1	E01 05-10-2026	F02 23-10-2026						
DJU-S1-VA-19	Plan- og profiltegning - Sjøledning Djupavikjo - Skjersholmane - Pel 6300 - 7000	1:1000	A1	E01 05-10-2026	F02 23-10-2026						
DJU-S1-VA-20	Plan- og profiltegning - Sjøledning Djupavikjo - Skjersholmane - Pel 7000 - 7450	1:1000	A1	E01 05-10-2026	F02 23-10-2026						

Norconsult

TEGNINGSLISTE


Side 2 av 2
Sist datert 23-10-2026

STORD VATN & AVLØP
Entreprise DJU-S1
Djupavikjo-Skjersholmane sjøledning

Prosjekt nr: **52408305**

TEGN.NR.	TEGNINGSTITTEL	Måle stokk	Format	Rev. Dato	Rev. Dato	Rev. Dato	Rev. Dato	Rev. Dato	Rev. Dato	Rev. Dato	Arkiv
DJU-S1-VA-21	Plan- og profiltegning - Sjøledning Djupavikjo - Skjersholmane - Pel 7450 - 8150	1:1000	A1	E01 05-10-2026	F02 23-10-2026						
DJU-S1-VA-22	Plan- og profiltegning - Sjøledning Djupavikjo - Skjersholmane - Pel 8150 - 8400	1:1000	A1	E01 05-10-2026	F02 23-10-2026						
DJU-S1-VA-50	Prinsipptegning - Kryssing av molo	1:100	A1	E01 07-10-2026	F02 23-10-2026						
DJU-S1-VA-51	Prinsipptegning - Kryssing av kabler i sjø ca. pel 510, 760 og 8035	1:20	A1	E01 07-10-2026	F02 23-10-2026						
DJU-S1-VA-100	Detaljtegning - Forankring av ledninger i sjø utenfor Djupavikjo	1:20	A1	E01 07-10-2026	F02 23-10-2026						

"X:\norfiler\oppdrag\Bergen\524\08\52408305\BIM\VA_TIL\Djupavikjo - Skjersholmane VA-anlegg\Sheets\LAY_VA-Sjøledning.dwg - InJohn - Utskriftsdato: 2026-10-22, 15:02:58 - LAYOUT = DJU-S1-VA-01 - XREF = Sjøledning, Sjøkoter_Lervik_3D, Sjøkoter_Lervik_3D_Sjøkoter_1m_Djupavikjo-Skjersholmane_3D, Kartgrunnlag_Eldøyane_2D, Kartgrunnlag_Djupavikjo-Skjersholmane_2D, Kartgrunnlag_Djupavikjo-Skjersholmane_hatch, Ankringsområde Djupavikjo, Kartgrunnlag_Eldøyane_2D, Kartgrunnlag_Eldøyane_hatch, Eksisterende_VA_Stord_2D, Riggområde ved Eldøyane, Sjøkoter_Skjersholmane_3D, Sjøkoter_Skjersholmane_2022_3D"

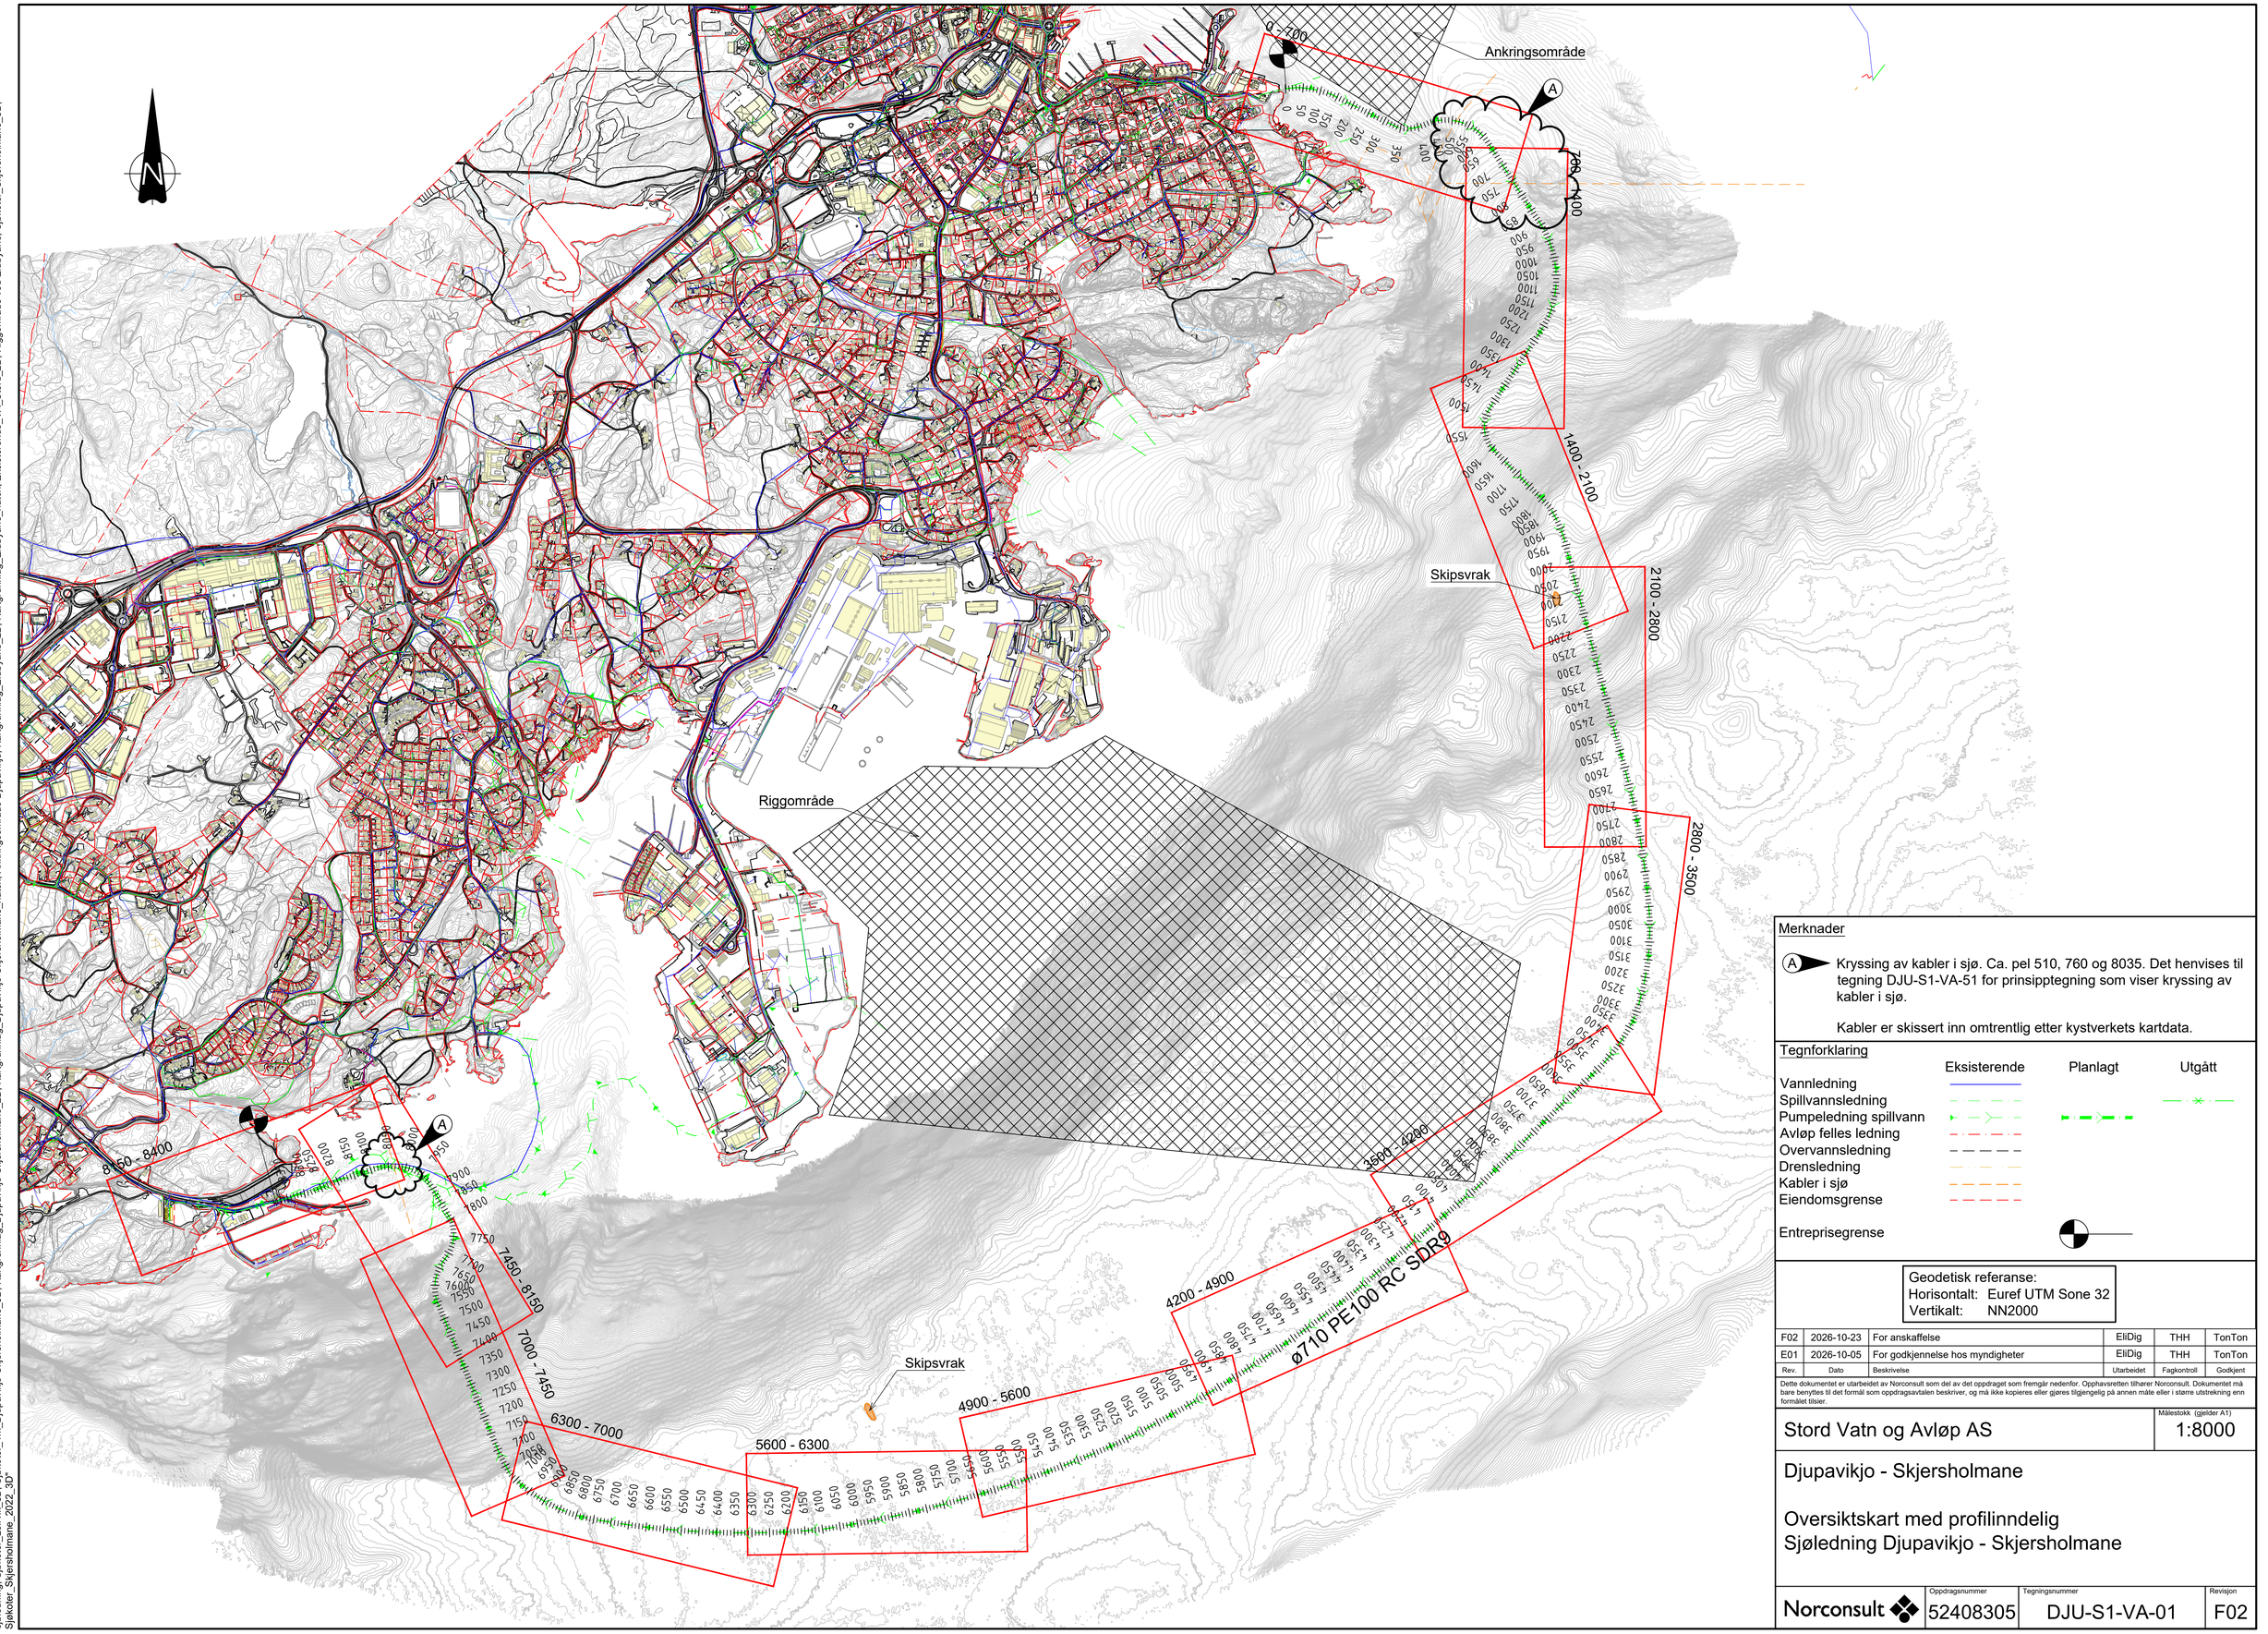

Merknader

(A) Kryssing av kabler i sjø. Ca. pel 510, 760 og 8035. Det henvises til tegning DJU-S1-VA-51 for prinsipptegning som viser kryssing av kabler i sjø.

Kabler er skissert inn omtrentlig etter kystverkets kartdata.

Tegnforklaring

	Eksisterende	Planlagt	Utgått
Vannledning			
Spillvannsledning			
Pumpeledning spillvann			
Avløp felles ledning			
Overvannsledning			
Drensledning			
Kabler i sjø			
Eiendomsgrense			
Entreprisegrense			

Geodetisk referanse:
Horisontalt: Euref UTM Sone 32
Vertikalt: NN2000

Rev.	Dato	Beskrivelse	Utarbeidet	Fagkontroll	Godkjent
F02	2026-10-23	For anskaffelse	EliDig	THH	TonTon
E01	2026-10-05	For godkjennelse hos myndigheter	EliDig	THH	TonTon

Dette dokumentet er utarbeidet av Norconsult som del av det oppdraget som fremgår nedenfor. Opphavsretten tilhører Norconsult. Dokumentet må bare benyttes til det formål som oppdragsavtalen beskriver, og må ikke kopieres eller gjøres tilgjengelig på annen måte eller i større utstrekning enn formålet tilsier.

Stord Vatn og Avløp AS

Målestokk (gjelder A1): 1:8000

Djupavikjo - Skjersholmane

Oversiktskart med profilinndelig Sjøledning Djupavikjo - Skjersholmane

Norconsult

Oppdragsnummer	Tegningsnummer	Revisjon
52408305	DJU-S1-VA-01	F02

"X:\nor\oppdrag\Bergen\52410\05\52408305\BIM\VA_TIL\Djupavikjo - Skjersholmane VA-anlegg\Sheets\LAY_VA-Sjøledning.dwg - InJohn - Utskriftsdato: 2026-10-22, 15:17:34 - LAYOUT = DJU-S1-VA-02 - XREF = Sjøledning, Sjøkoter_Leirvik_3D, Sjøkoter_1m_Djupavikjo-Skjersholmane_3D, Kartgrunnlag_Eldøyane_2D, Kartgrunnlag_Djupavikjo-Skjersholmane_2D, Kartgrunnlag_Djupavikjo-Skjersholmane_hatch, Eksisterende_VA_Stord_2D, Riggområde ved Eldøyane, Sjøkoter_Skjersholmane_3D, Sjøkoter_Skjersholmane_2022_3D"

Ankringsområde

Skipsvrak

Riggområde

Skipsvrak

ø710 PE100 RC SDR9

Merknader

A Kryssing av kabler i sjø. Ca. pel 510, 760 og 8035. Det henvises til tegning DJU-S1-VA-51 for prinsipptegning som viser kryssing av kabler i sjø.

Kabler er skissert inn omtrentlig etter kystverkets kartdata.

Tegnforklaring

	Eksisterende	Planlagt	Utgått
Vannledning			
Spillvannsledning			
Pumpeledning spillvann			
Avløp felles ledning			
Overvannsledning			
Drensledning			
Kabler i sjø			
Eiendomsgrense			
Entreprisegrense			

Geodetisk referanse:
Horisontalt: Euref UTM Sone 32
Vertikalt: NN2000

Rev.	Dato	Beskrivelse	Utarbeidet	Fagkontroll	Godkjent
F02	2026-10-23	For anskaffelse	EliDig	STH	TonTon
E01	2026-10-05	For godkjennelse hos myndigheter	EliDig	STH	TonTon

Dette dokumentet er utarbeidet av Norconsult som del av det oppdraget som fremgår nedenfor. Opphavsretten tilhører Norconsult. Dokumentet må bare benyttes til det formål som oppdragsavtalen beskriver, og må ikke kopieres eller gjøres tilgjengelig på annen måte eller i større utstrekning enn formålet tilsier.

Stord Vatn og Avløp AS

Målestokk (gjelder A1): 1:8000

Djupavikjo - Skjersholmane

Oversiktskart
Sjøledning Djupavikjo - Skjersholmane

Norconsult	Oppdragsnummer	Tegningsnummer	Revisjon
	52408305	DJU-S1-VA-02	F02

"X:\no\oppdrag\Bergen\524\08\52408305\BIM\VA_TIL\Djupavikjo - Skjersholmane VA-anlegg\Sheets\LAY_VA-Sjøledning.dwg - InJohn - Utskriftsdato: 2026-10-22, 10:57:46 - LAYOUT = DJU-S1-VA-03 - XREF = Sjøledning, Sjøkoter_Lervik_3D, Sjøkoter_tm_Djupavikjo-Skjersholmane_3D, Kartgrunnlag_Djupavikjo-Skjersholmane_2D, Kartgrunnlag_Djupavikjo-Skjersholmane_hatch, Eksisterende_VA_Stord_2D, Riggområde ved Eldøyane, Sjøkoter_Skjersholmane_3D, Sjøkoter_Skjersholmane_2022_3D"

X 301200 X 301300 X 301400 X 301500 X 301600 X 301700 X 301800 X 301900

Y 6629000 Y 6628900 Y 6628800 Y 6628700 Y 6628600 Y 6628500

SP250 PVC 35836 35824 35823

VL50 13511

Gang- og sykkelbru Skjersholmane SKA-B2

Trafikksignalanlegg, utstyr til

VL50 56773 SP0315 PE57014

SPO355 57015 SPO355 57016

52187 52188

ø710 PE100 RC SDR9

8350 8400 8450 8100 8150 8050 8000 7950 7900 7850 7800 7750 7700

50669 50668

A B

N

Merknader

A Kryssing av kabler i sjø. Ca. pel 8035. Det henvises til tegning DJU-S1-VA-51 for prinsipptegning som viser kryssing av kabler.

Kabler er skissert inn omtrentlig etter kystverkets kartdata

B Det henvises til tegning DJU-S1-VA-50 for prinsipptegning som viser kryssing av ledninger gjennom molo.

Tegnforklaring

	Eksisterende	Planlagt	Utgått
Vannledning			
Spillvannsledning			
Pumpeledning spillvann			
Avløp felles			
Overvannsledning			
Drensledning			
Kabler i sjø			
Eiendomsgrense			
Entreprisegrense			

Geodetisk referanse:
Horisontalt: Euref UTM Sone 32
Vertikalt: NN2000

Rev.	Dato	Beskrivelse	Utarbeidet	Fagkontroll	Godkjent
F02	2026-10-23	For anskaffelse	EliDig	THH	TonTon
E01	2026-10-05	For godkjennelse hos myndigheter	EliDig	THH	TonTon

Dette dokumentet er utarbeidet av Norconsult som del av det oppdraget som fremgår nedenfor. Opphavsretten tilhører Norconsult. Dokumentet må bare benyttes til det formål som oppdragsavtalen beskriver, og må ikke kopieres eller gjøres tilgjengelig på annen måte eller i større utstrekning enn formålet tilsier.

Stord Vatn og Avløp AS

Målestokk (gjelder A1): 1:1000

Djupavikjo - Skjersholmane

Situasjonsplan
Landtak Skjersholmane

Norconsult

Oppdragsnummer	Tegningsnummer	Revisjon
52408305	DJU-S1-VA-03	F02

"X:\no\oppdrag\Bergen\524\08\52408305\BIM\VA_TIL\Djupavikjo - Skjersholmane VA-anlegg\Sheets\LAY_VA-Sjøledning.dwg - InJohn - Utskriftsdato: 2026-10-22, 12:16:15 - LAYOUT = DJU-S1-VA-04 - XREF = Sjøledning, Sjøkoter_Leirvik_3D, Sjøkoter_tm_Djupavikjo-Skjersholmane_3D, Kartgrunnlag_Djupavikjo-Skjersholmane_2D, Kartgrunnlag_Eldøyane_2D, Kartgrunnlag_Eldøyane_hatch, Eksisterende_VA_Stord_2D, Riggområde ved Eldøyane, Sjøkoter_Skjersholmane_3D, Sjøkoter_Skjersholmane_2022_3D"

X6631950
X6631900
X6631850
X6631800
X6631750
Y304700
Y304650
Y304600
Y304550
Y304500
Y304450
Y304400
Y304350
Y304300
Y304250

N

Grensesnitt entreprise DJU-B1

C

SP450 PE5035248

Ankringsområde

ø710 PE100 RC SDR9

-10
0
50
100
150
200
250

Ca.plassering ny avløpspumpestasjon Djupavikjo. Stasjon etableres i tilstøtende entreprise DJU-B1. Entreprisen er under prosjektering.

OV200 DV34566
SP400 PVC35234
SP400 PVC35221
VL110 PE5034935

39/693
39/229
39/357
39/105
39/31
39/233
39/181
39/178
39/3
39/49
39/711
52195
52194
63035

0 10 20 30 40 50 m
1:500

Merknader

© Det henvises til tegning DJU-S1-VA-100 for detaljtegning som viser forankring av ledninger i sjø utenfor Djupavikjo.

Tegnforklaring

	Eksisterende	Planlagt	Utgått
Vannledning			
Spillvannsledning			
Pumpeledning spillvann			
Avløp felles			
Overvannsledning			
Drensledning			
Eiendomsgrense			
Entreprisegrense			

Geodetisk referanse:
Horisontalt: Euref UTM Sone 32
Vertikalt: NN2000

Rev.	Dato	Beskrivelse	Utarbeidet	Fagkontroll	Godkjent
F02	2026-10-23	For anskaffelse	EliDig	THH	TonTon
E01	2026-10-05	For godkjennelse hos myndigheter	EliDig	THH	TonTon

Dette dokumentet er utarbeidet av Norconsult som del av det oppdraget som fremgår nedenfor. Opphavsretten tilhører Norconsult. Dokumentet må bare benyttes til det formål som oppdragsavtalen beskriver, og må ikke kopieres eller gjøres tilgjengelig på annen måte eller i større utstrekning enn formålet tilsier.

Stord Vatn og Avløp AS

Målestokk (gjelder A1): 1:500


Djupavikjo - Skjersholmane

Situasjonsplan
Djupavikjo

Norconsult


Oppdragsnummer	Tegningsnummer	Revisjon
52408305	DJU-S1-VA-04	F02

"X:\no\oppdrag\Bergen\524108\52408305\BIM\VA_TIL\Djupavikjo - Skjersholmane VA-anlegg\Sheets\LAY_VA-Sjøledning.dwg - InJohn - Utskriftsdato: 2026-10-21, 15:31:34 - LAYOUT = DJU-S1-VA-10 - XREF = Sjøledning, Sjøkoter_Leirvik_3D, Sjøkoter_Tim_Djupavikjo-Skjersholmane_3D, Kartgrunnlag_Djupavikjo-Skjersholmane_2D, Kartgrunnlag_Eldøyane_2D, Kartgrunnlag_Eldøyane_hatch, Eksisterende_VA_Stord_2D, Riggområde ved Eldøyane, Sjøkoter_Skjersholmane_3D, Sjøledning, Sjøkoter_Leirvik_3D, Sjøkoter_Tim_Djupavikjo-Skjersholmane_3D, Kartgrunnlag_Eldøyane_2D, Kartgrunnlag_Eldøyane_hatch, Eksisterende_VA_Stord_2D, Riggområde ved Eldøyane, Sjøkoter_Skjersholmane_2022_3D"

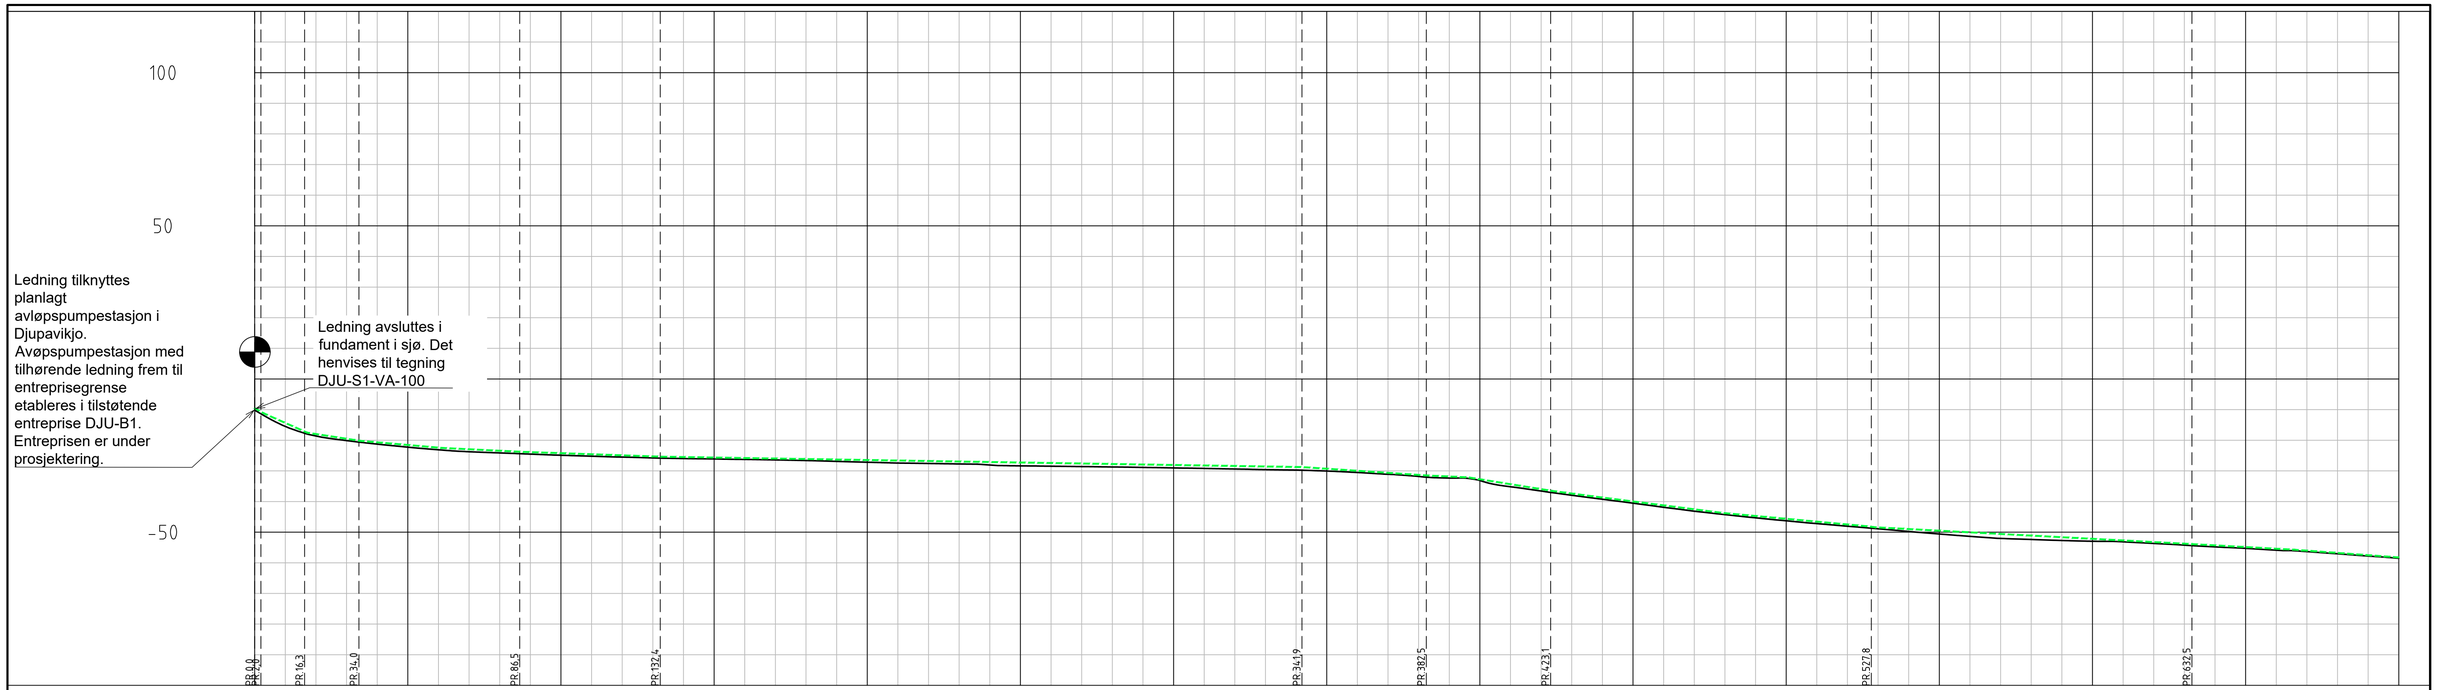

PROFIL NR.		0	50	100	150	200	250	300	350	400	450	500	550	600	650	700
Grunneier																
Markslag																
Grunnforhold																
TERRENG H./TOPP VEGDEKKE		10,15	15,47	18,60	20,10	21,26	22,26	23,11	23,75	24,13	24,52	24,89	25,21	25,49	25,77	25,96
Hor.vinkelpunktavstand i m		2,0	14,3	17,7	52,5						45,9				209,5	
Pumpeledning spillvann	Kumavstand i m	2,0	14,3	17,7	52,5						45,9				209,5	
	Fall i ‰	200,5	-561,9	-170,4	-71,6						-31,7				-19,1	
	Kote utv. topp	8,91	8,50	16,52	19,54						23,30				24,75	
	Type og dim	710 PE100 SDR 9														

TERRENG H./TOPP VEGDEKKE		26,09	26,25	26,41	26,62	26,90	27,17	27,43	27,58	27,74	28,18	28,36	28,47	28,59	28,72	28,86	29,03	29,19	29,38	29,58	29,72	30,04	30,52	31,10	31,80	32,34	33,14	35,18	36,57	37,96	39,25	40,54	41,88	43,15	44,26	45,31	46,29	47,21	48,06	48,90	49,78	50,60	51,36	52,04	52,38	52,71	52,97	53,15	53,67	54,23	54,79	55,27	55,87	56,35	57,06	57,80	58,52
Hor.vinkelpunktavstand i m																						40,6					40,6									104,7																				118,3					
Pumpeledning spillvann	Kumavstand i m																					40,6					40,6									104,7																				118,3					
	Fall i ‰																					-51,3					-119,1									-112,5																				-81,2					
	Kote utv. topp																					28,75					30,83									47,44																				58,85					
	Type og dim																					710 PE100 SDR 9																																							

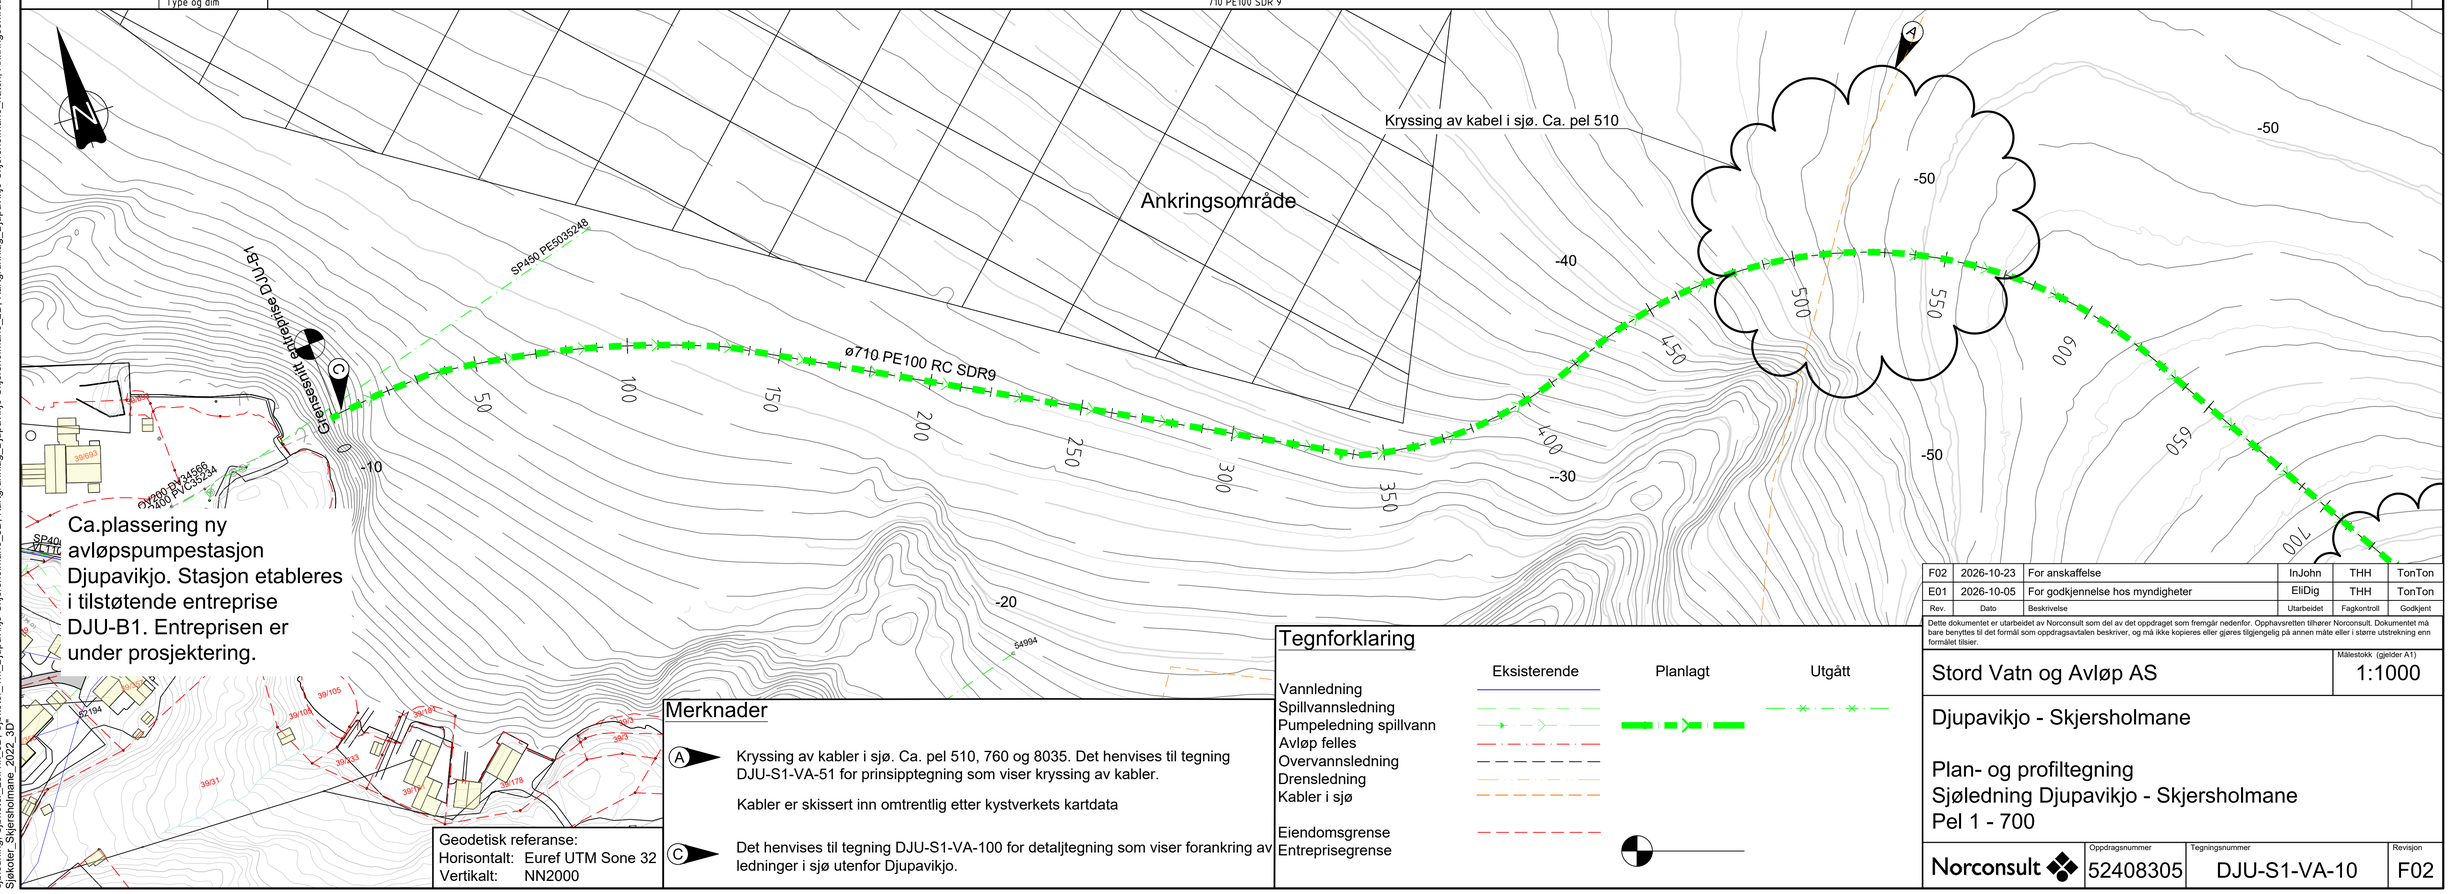

Merknader

A Kryssing av kabler i sjø. Ca. pel 510, 760 og 8035. Det henvises til tegning DJU-S1-VA-51 for prinsipptegning som viser kryssing av kabler.

Kabler er skissert inn omtrentlig etter kystverkets kartdata

C Det henvises til tegning DJU-S1-VA-100 for detaljtegning som viser forankring av ledninger i sjø utenfor Djupavikjo.

Geodetisk referanse:
Horisontalt: Euref UTM Sone 32
Vertikalt: NN2000

Tegnforklaring

	Eksisterende	Planlagt	Utgått
Vannledning			
Spillvannsledning			
Pumpeledning spillvann			
Avløp felles			
Overvannsledning			
Drensledning			
Kabler i sjø			
Eiendomsgrense			
Entreprisegrense			

F02	2026-10-23	For anskaffelse	InJohn	THH	TonTon
E01	2026-10-05	For godkjennelse hos myndigheter	EliDig	THH	TonTon
Rev.	Dato	Beskrivelse	Utarbeidet	Fagkontroll	Godkjent

Dette dokumentet er utarbeidet av Norconsult som del av det oppdraget som fremgår nedenfor. Opphavsretten tilhører Norconsult. Dokumentet må bare benyttes til det formål som oppdragsavtalen beskriver, og må ikke kopieres eller gjøres tilgjengelig på annen måte eller i større utstrekning enn formålet tilsier.

Stord Vatn og Avløp AS

Målestokk (gjelder A1): 1:1000


Djupavikjo - Skjersholmane

Plan- og profiltegning
Sjøledning Djupavikjo - Skjersholmane
Pel 1 - 700


Norconsult

Oppdragsnummer	Tegningsnummer	Revisjon
52408305	DJU-S1-VA-10	F02

"X:\nor\oppdrag\Bergen\524\08\52408305\BIM\VA_TI\Djupavikjo - Skjersholmane VA-anlegg\Sheets\LAY_VA-Sjøledning.dwg - hJohn - Utskriftsdato: 2026-10-21, 15:41:09 - LAYOUT = DJU-S1-VA-11 - XREF = T_Pel-linje sjøledning_52105405_SPP fra Eldøyane_2D_2024-11-13, Tegnforklaring_Djupavikjo, T_VA Djupavikjo-Skjersholmane sjøledning, Sjøkoter_Lervik_3D, Sjøkoter_1m_Djupavikjo-Skjersholmane_3D, Kartgrunnlag_Eldøyane_2D, Kartgrunnlag_Eldøyane_hatch, Eksisterende_VA_Stord_2D, Riggområde ved Eldøyane, Sjøkoter_Skjersholmane_3D, Sjøkoter_Skjersholmane_2022_3D"

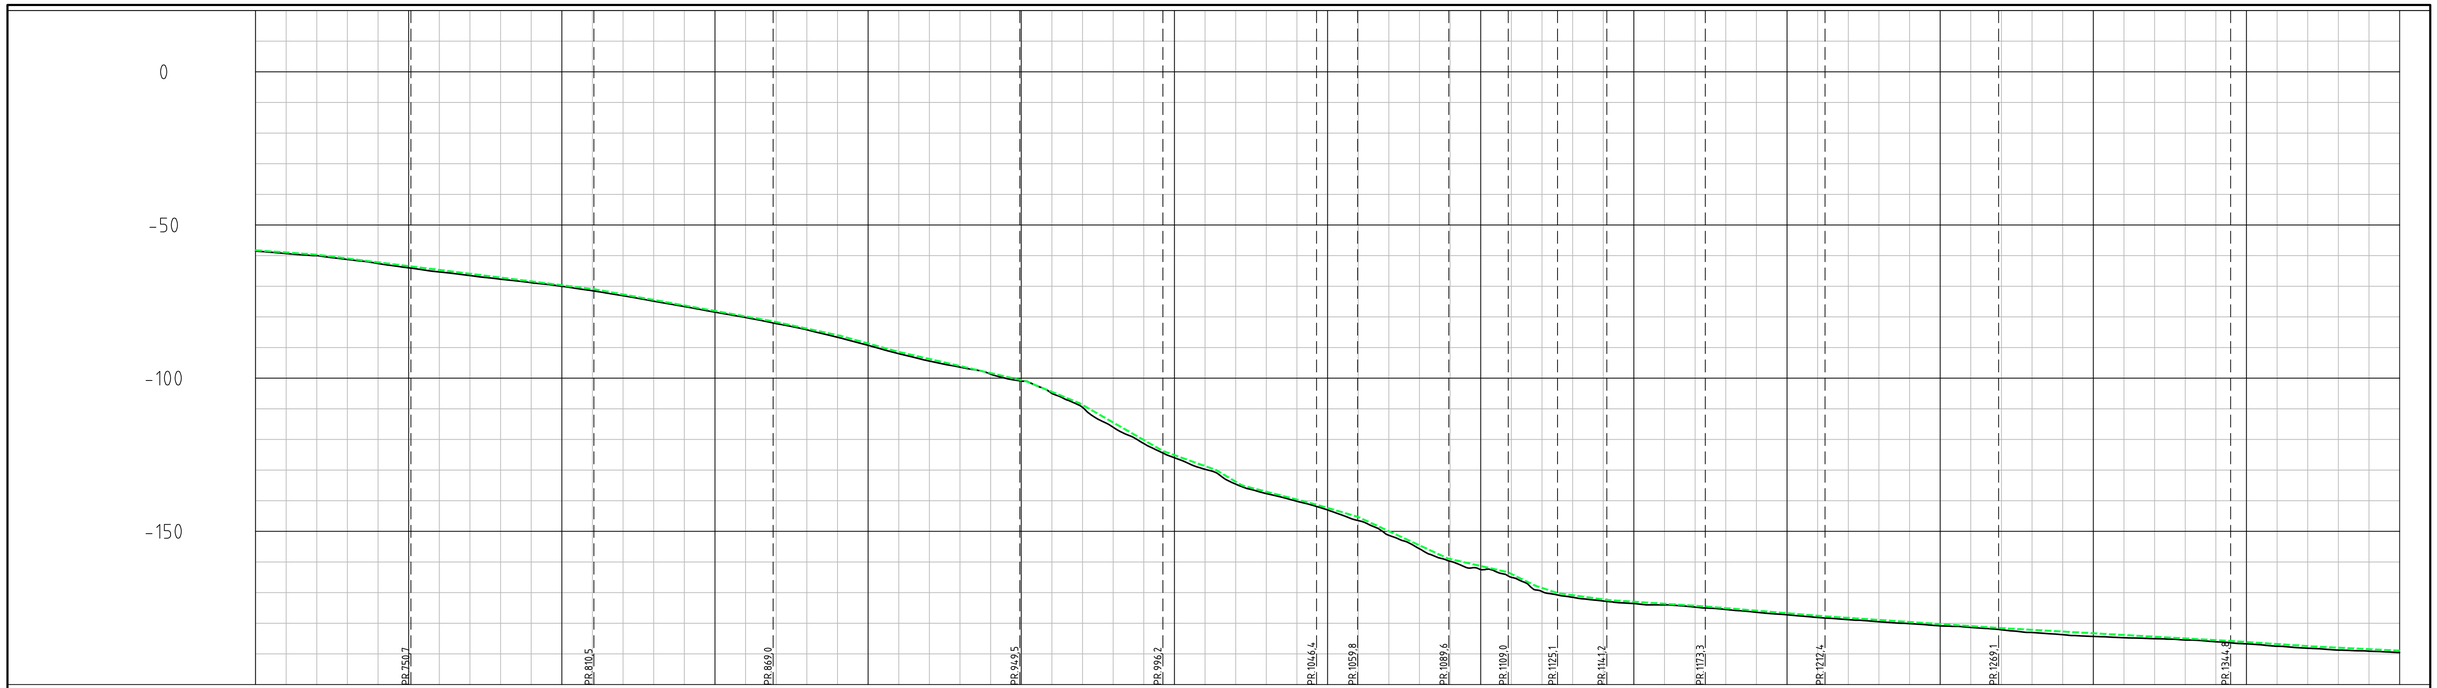

PROFIL NR.		700	750	800	850	900	950	1000	1050	1100	1150	1200	1250	1300	1350	1400
Grunneier																
Markslag																
Grunnforhold																
TERRENG H./TOPP VEGDEKKE		-58,52	-59,32 -60,00 -61,25 -62,56 -63,99 -65,33 -66,51 -67,69 -68,82 -70,02 -71,47 -73,08 -74,87 -76,61 -78,44 -80,19 -82,18 -84,21 -86,66 -89,28 -92,01 -94,42 -96,39 -98,66 -100,96 -104,99 -109,55 -116,02 -121,34 -125,98 -129,75 -134,59 -137,68 -140,18 -143,00 -146,47 -151,30 -155,69 -159,78 -162,49 -165,01 -169,64 -171,52 -172,73 -173,57 -174,00 -174,72 -175,50 -176,41 -177,24 -178,11 -178,82 -179,52 -180,12 -180,85 -181,37 -182,14 -183,02 -183,74 -184,23 -184,72 -185,04 -185,47 -186,04 -186,72 -187,50 -188,15 -188,75 -189,11 -189,55
Hor.vinkelpunktavstand i m			118,3	59,7	58,5	80,5	46,7	50,2	13,4	29,8	19,4	16,1	16,1	32,1	39,1	56,6	75,8	128,8
Pumpeledning spillvann	Kumavstand i m		118,3	59,7	58,5	80,5	46,7	50,2	13,4	29,8	19,4	16,1	16,1	32,1	39,1	56,6	75,8	128,8
	Fall i ‰		-81,2	-126,3	-175,4	-234,1	-505,3	-345,6	-346,7	-435,3	-225,0	-423,6	-149,5	-72,6	-76,6	-69,7	-56,8	-53,4
	Kote utv. topp	-58,85	-62,97	-70,51	-80,78	-99,64	-123,24	-140,57	-145,22	-158,18	-162,55	-169,37	-171,77	-174,11	-177,10	-181,05	-185,36	-188,31
	Type og dim	710 PE100 SDR 9																

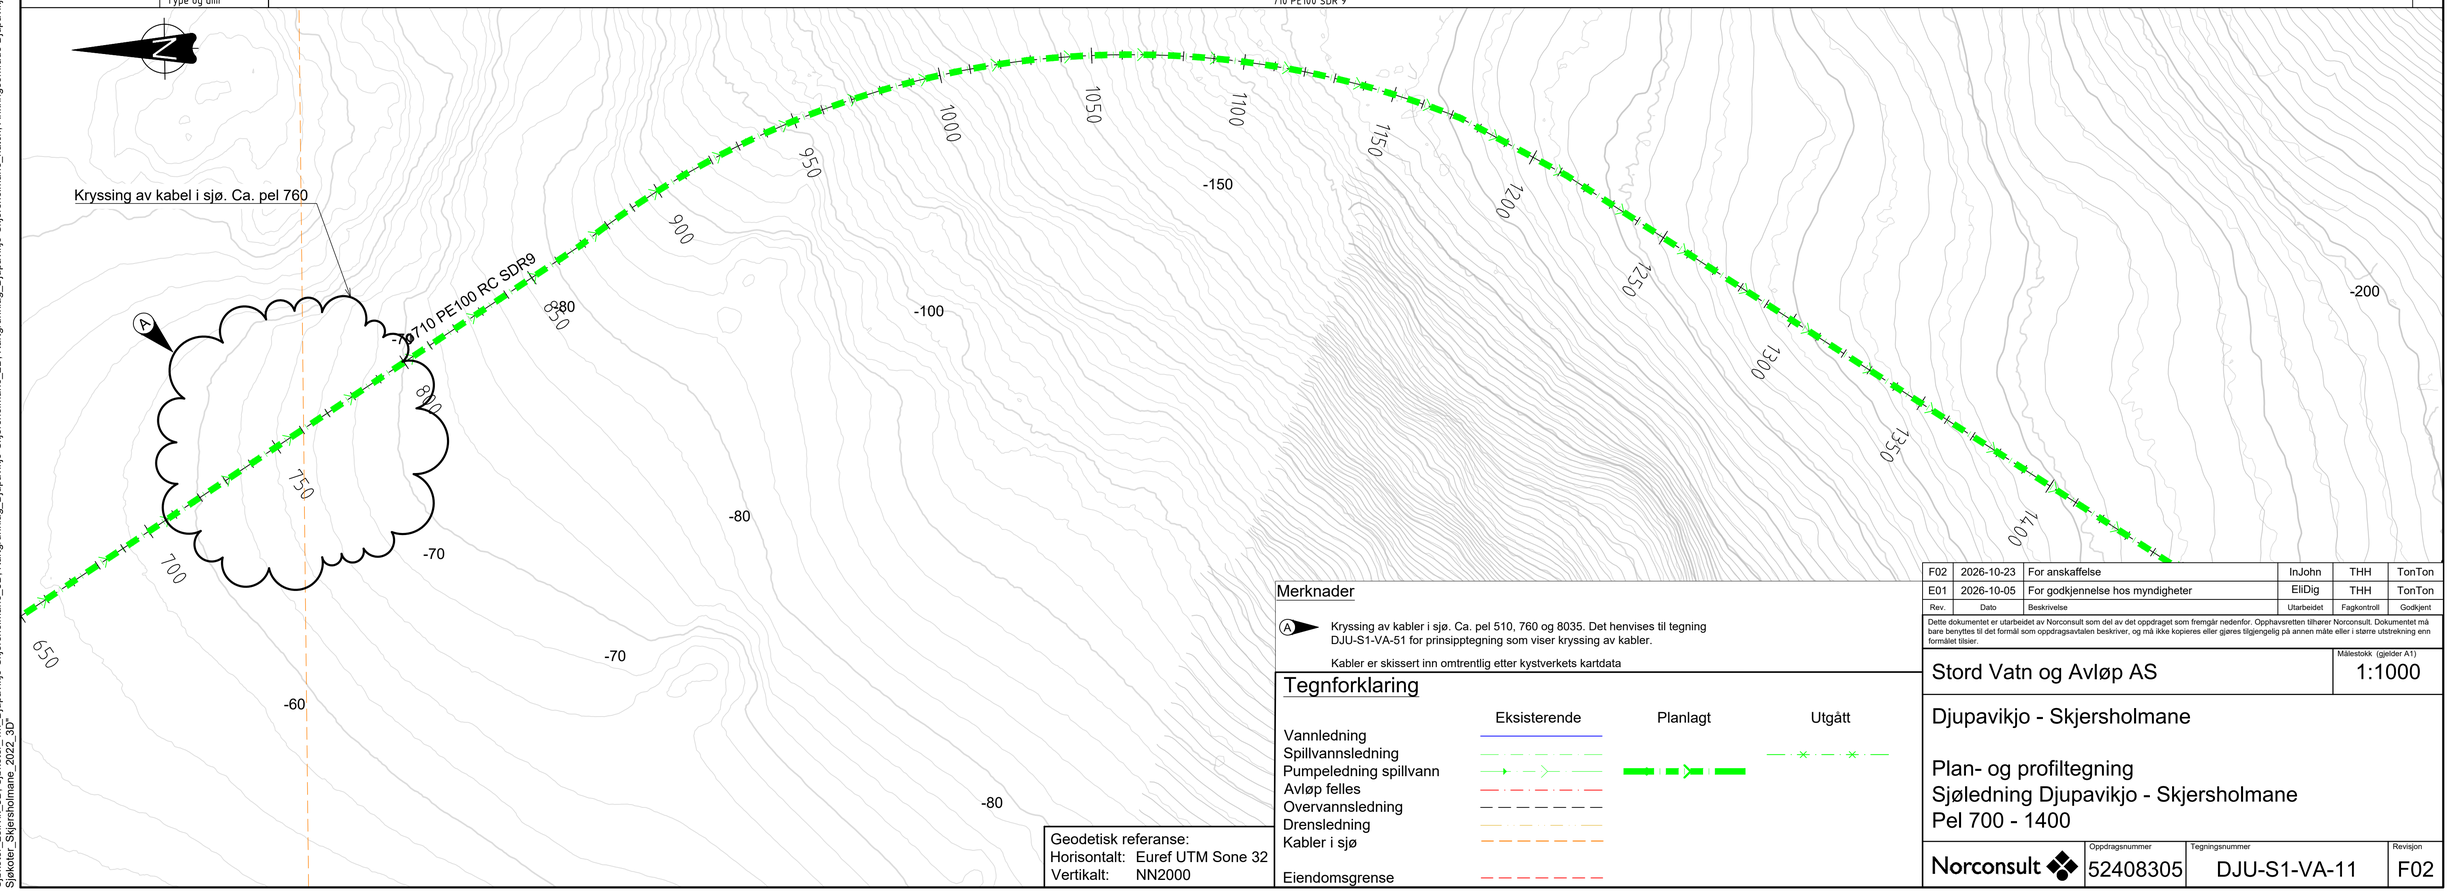

Merknader

A Kryssing av kabler i sjø. Ca. pel 510, 760 og 8035. Det henvises til tegning DJU-S1-VA-51 for prinsipptegning som viser kryssing av kabler.

Kabler er skissert inn omtrentlig etter kystverkets kartdata

Tegnforklaring

	Eksisterende	Planlagt	Utgått
Vannledning			
Spillvannsledning			
Pumpeledning spillvann			
Avløp felles			
Overvannsledning			
Drensledning			
Kabler i sjø			
Eiendomsgrense			

Geodetisk referanse:
Horisontalt: Euref UTM Sone 32
Vertikalt: NN2000

Rev.	Dato	Beskrivelse	Utarbeidet	Fagkontroll	Godkjent
F02	2026-10-23	For anskaffelse	InJohn	THH	TonTon
E01	2026-10-05	For godkjennelse hos myndigheter	EliDig	THH	TonTon

Dette dokumentet er utarbeidet av Norconsult som del av det oppdraget som fremgår nedenfor. Opphavsretten tilhører Norconsult. Dokumentet må bare benyttes til det formål som oppdragsavtalen beskriver, og må ikke kopieres eller gjøres tilgjengelig på annen måte eller i større utstrekning enn formålet tilsier.

Stord Vatn og Avløp AS

Målestokk (gjelder A1): 1:1000


Djupavikjo - Skjersholmane

Plan- og profiltegning
Sjøledning Djupavikjo - Skjersholmane
Pel 700 - 1400

Norconsult

Oppdragsnummer	Tegningsnummer	Revisjon
52408305	DJU-S1-VA-11	F02

"X:\nor\oppdrag\Bergen\524\08\52408305\BIM\VA_TI\Djupavikjo - Skjersholmane VA-anlegg\Sheets\LAY_VA-Sjøledning.dwg - InJohn - Utskriftsdato: 2026-10-21, 13:13:39 - LAYOUT = DJU-S1-VA-12 - XREF = T_Pel-linje sjøledning, 52105405_SPP fra Eldøyane_2D_2024-11-13, Tegnforklaring_Djupavikjo, T_VA Djupavikjo-Skjersholmane sjøledning, Sjøkoter_Leirvik_3D, Sjøkoter_1m_Djupavikjo-Skjersholmane_3D, Kartgrunnlag_Djupavikjo-Skjersholmane_2D, Kartgrunnlag_Eldøyane_2D, Kartgrunnlag_Eldøyane_hatch, Eksisterende_VA_Stord_2D, Riggområde ved Eldøyane, Sjøkoter_Skjersholmane_3D, Ankringsområde Djupavikjo-Skjersholmane_hatch, Kartgrunnlag_Djupavikjo, Sjøkoter_Skjersholmane_2022_3D"



PROFIL NR. 1400 – 1450 – 1500 – 1550 – 1600 – 1650 – 1700 – 1750 – 1800 – 1850 – 1900 – 1950 – 2000 – 2050 – 2100

Grunneier

Markslag


Grunnforhold

TERRENG H./TOPP VEGDEKKE: -276,86, -277,88, -279,02, -280,19, -281,58, -283,11, -284,62, -285,84, -287,15, -287,86, -288,27, -288,66, -289,00, -289,62, -290,46, -292,10, -293,91, -297,22, -300,33, -303,70, -306,45, -308,69, -310,42, -311,85, -312,95, -314,05, -315,16, -316,57, -318,90, -321,41, -324,67, -328,28, -331,13, -334,49, -338,20, -341,65, -344,84, -348,04, -351,03, -353,05, -354,03, -354,29, -354,31, -354,22, -354,18, -354,05, -354,00, -353,79, -353,60, -353,40, -353,18, -353,00, -352,84, -352,72, -352,69, -352,69, -352,77, -352,65, -352,73, -352,67, -352,56, -352,43, -352,31, -352,18, -352,06, -352,00, -352,07, -352,34, -352,40, -352,23, -352,01

Pumpeledning spillvann – Kote utv. topp (start): -276,02

Punkt (slutt)	Hor.vinkelpunktavstand i m	Kumavstand i m	Fall i ‰	Kote utv. topp
PR.2111,2	45,5	45,5	-76,7	-276,87
PR.2140,4	29,2	29,2	-129,9	-280,67
PR.2165,1	24,7	24,7	-129,9	-283,87
PR.2194,5	29,5	29,5	-104,2	-286,94
PR.2216,5	22,0	22,0	-39,8	-287,82
PR.2232,5	15,9	15,9	-62,9	-288,82
PR.2249,2	16,8	16,8	-103,8	-290,56
PR.2280,0	30,8	30,8	-270,0	-298,88
PR.2312,9	32,9	32,9	-282,1	-308,16
PR.2364,5	51,6	51,6	-127,1	-314,71
PR.2392,7	28,2	28,2	-216,7	-320,82
PR.2420,8	28,2	28,2	-327,1	-330,03
PR.2484,0	63,2	63,2	-329,6	-350,86
PR.2506,5	22,5	22,5	-103,1	-353,18
PR.2535,1	28,6	28,6	-6,4	-353,36
PR.2650,1	115,0	115,0	14,6	-351,68
PR.2770,1	120,0	120,0	1,9	-351,45
	82,6	82,6	15,4	-350,99

Type og dim: 710 PE100 SDR 9



Geodetisk referanse:
Horisontalt: Euref UTM Sone 32
Vertikalt: NN2000

Tegnforklaring

	Eksisterende	Planlagt	Utgått
Vannledning			
Spillvannsledning			
Pumpeledning spillvann			
Avløp felles			
Overvannsledning			
Drensledning			
Eiendomsgrense			

Rev.	Dato	Beskrivelse	Utarbeidet	Fagkontroll	Godkjent
F02	2026-10-23	For anskaffelse	InJohn	THH	TonTon
E01	2026-10-05	For godkjennelse hos myndigheter	EliDig	THH	TonTon

Dette dokumentet er utarbeidet av Norconsult som del av det oppdraget som fremgår nedenfor. Opphavsretten tilhører Norconsult. Dokumentet må bare benyttes til det formål som oppdragsavtalen beskriver, og må ikke kopieres eller gjøres tilgjengelig på annen måte eller i større utstrekning enn formålet tilsier.

Stord Vatn og Avløp AS

Målestokk (gjelder A1) 1:1000


Djupavikjo - Skjersholmane

Plan- og profiltegning
Sjøledning Djupavikjo - Skjersholmane
Pel 1400 - 2100

Norconsult

Oppdragsnummer: 52408305
Tegningsnummer: DJU-S1-VA-12
Revisjon: F02

"X:\nor\oppdrag\Bergen\524\08\52408305\BIM\VA_TI\Djupavikjo - Skjersholmane VA-anlegg\Sheets\LAY_VA-Sjøledning.dwg - InJohn - Utskriftsdato: 2026-10-21, 13:17:37 - LAYOUT = DJU-S1-VA-13 - XREF = T_Pel-linje sjøledning, 52105405_SPP fra Eldøyane_2D_2024-11-13, Tegnforklaring_Djupavikjo, T_VA Djupavikjo-Skjersholmane sjøledning,
Sjøkoter_Leirvik_3D, Sjøkoter_1m_Djupavikjo-Skjersholmane_3D, Kartgrunnlag_Djupavikjo-Skjersholmane_2D, Kartgrunnlag_Djupavikjo-Skjersholmane_hatch, Ankringsområde Djupavikjo, Kartgrunnlag_Eldøyane_2D, Kartgrunnlag_Eldøyane_hatch, Eksisterende_VA_Stord_2D, Riggområde ved Eldøyane, Sjøkoter_Skjersholmane_3D,
Sjøkoter_Skjersholmane_2022_3D"

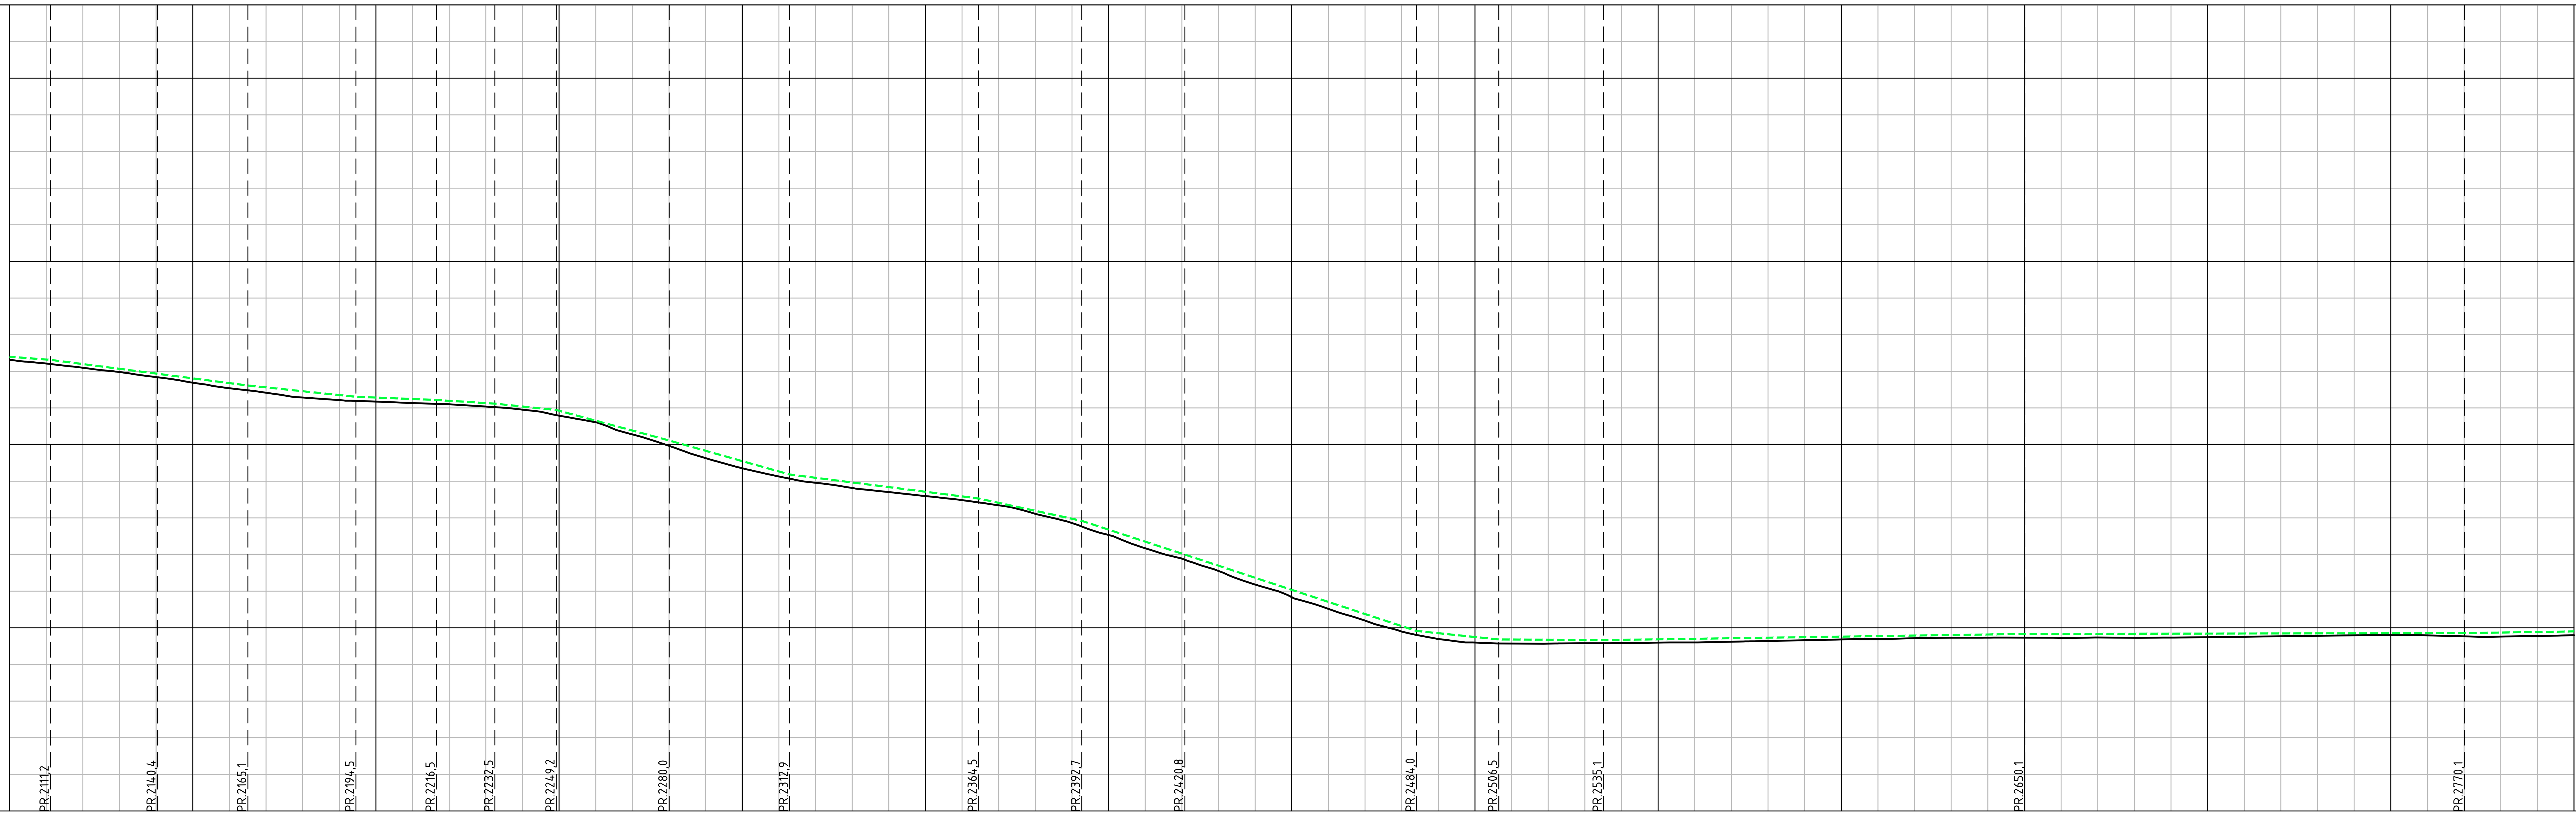

PROFIL NR. 2100 2150 2200 2250 2300 2350 2400 2450 2500 2550 2600 2650 2700 2750 2800

Grunneier

Markslag


Grunnforhold

TERRENG H./TOPP VEGDEKKE: -276,86, -277,88, -279,02, -280,19, -281,58, -283,11, -284,62, -285,84, -287,15, -287,86, -288,27, -288,66, -289,00, -289,62, -290,46, -292,10, -293,91, -297,22, -300,33, -303,70, -306,45, -308,69, -310,42, -311,85, -312,95, -314,05, -315,16, -316,57, -318,90, -321,41, -324,67, -328,28, -331,13, -334,49, -338,20, -341,65, -344,84, -348,04, -351,03, -353,05, -354,03, -354,29, -354,31, -354,22, -354,18, -354,05, -354,00, -353,79, -353,60, -353,40, -353,18, -353,00, -352,84, -352,72, -352,69, -352,69, -352,77, -352,65, -352,73, -352,67, -352,56, -352,43, -352,31, -352,18, -352,06, -352,00, -352,07, -352,34, -352,40, -352,23, -352,01

Hor.vinkelpunktavstand i m	45,5	29,2	24,7	29,5	22,0	15,9	16,8	30,8	32,9	51,6	28,2	28,2	63,2	22,5	28,6	115,0	120,0	82,6
Pumpeledning spillvann – Kumavstand i m	45,5	29,2	24,7	29,5	22,0	15,9	16,8	30,8	32,9	51,6	28,2	28,2	63,2	22,5	28,6	115,0	120,0	82,6
Pumpeledning spillvann – Fall i ‰	-76,7	-129,9	-129,9	-104,2	-39,8	-62,9	-103,8	-270,0	-282,1	-127,1	-216,7	-327,1	-329,6	-103,1	-6,4	14,6	1,9	15,4

Pumpeledning spillvann – Kote utv. topp: -276,02, -276,87, -280,67, -283,87, -286,94, -287,82, -288,82, -290,56, -298,88, -308,16, -314,71, -320,82, -330,03, -350,86, -353,18, -353,36, -351,68, -351,45, -350,99

Type og dim: 710 PE100 SDR 9



Geodetisk referanse:
Horisontalt: Euref UTM Sone 32
Vertikalt: NN2000

Tegnforklaring

	Eksisterende	Planlagt	Utgått
Vannledning			
Spillvannsledning			
Pumpeledning spillvann			
Avløp felles			
Overvannsledning			
Drensledning			
Eiendomsgrense			

Rev.	Dato	Beskrivelse	Utarbeidet	Fagkontroll	Godkjent
F02	2026-10-23	For anskaffelse	InJohn	THH	TonTon
E01	2026-10-05	For godkjennelse hos myndigheter	EliDig	THH	TonTon

Dette dokumentet er utarbeidet av Norconsult som del av det oppdraget som fremgår nedenfor. Opphavsretten tilhører Norconsult. Dokumentet må bare benyttes til det formål som oppdragsavtalen beskriver, og må ikke kopieres eller gjøres tilgjengelig på annen måte eller i større utstrekning enn formålet tilsier.

Stord Vatn og Avløp AS


Målestokk (gjelder A1) 1:1000

Djupavikjo - Skjersholmane

Plan- og profiltegning
Sjøledning Djupavikjo - Skjersholmane
Pel 2100 - 2800

Norconsult

Oppdragsnummer: 52408305 | Tegningsnummer: DJU-S1-VA-13 | Revisjon: F02

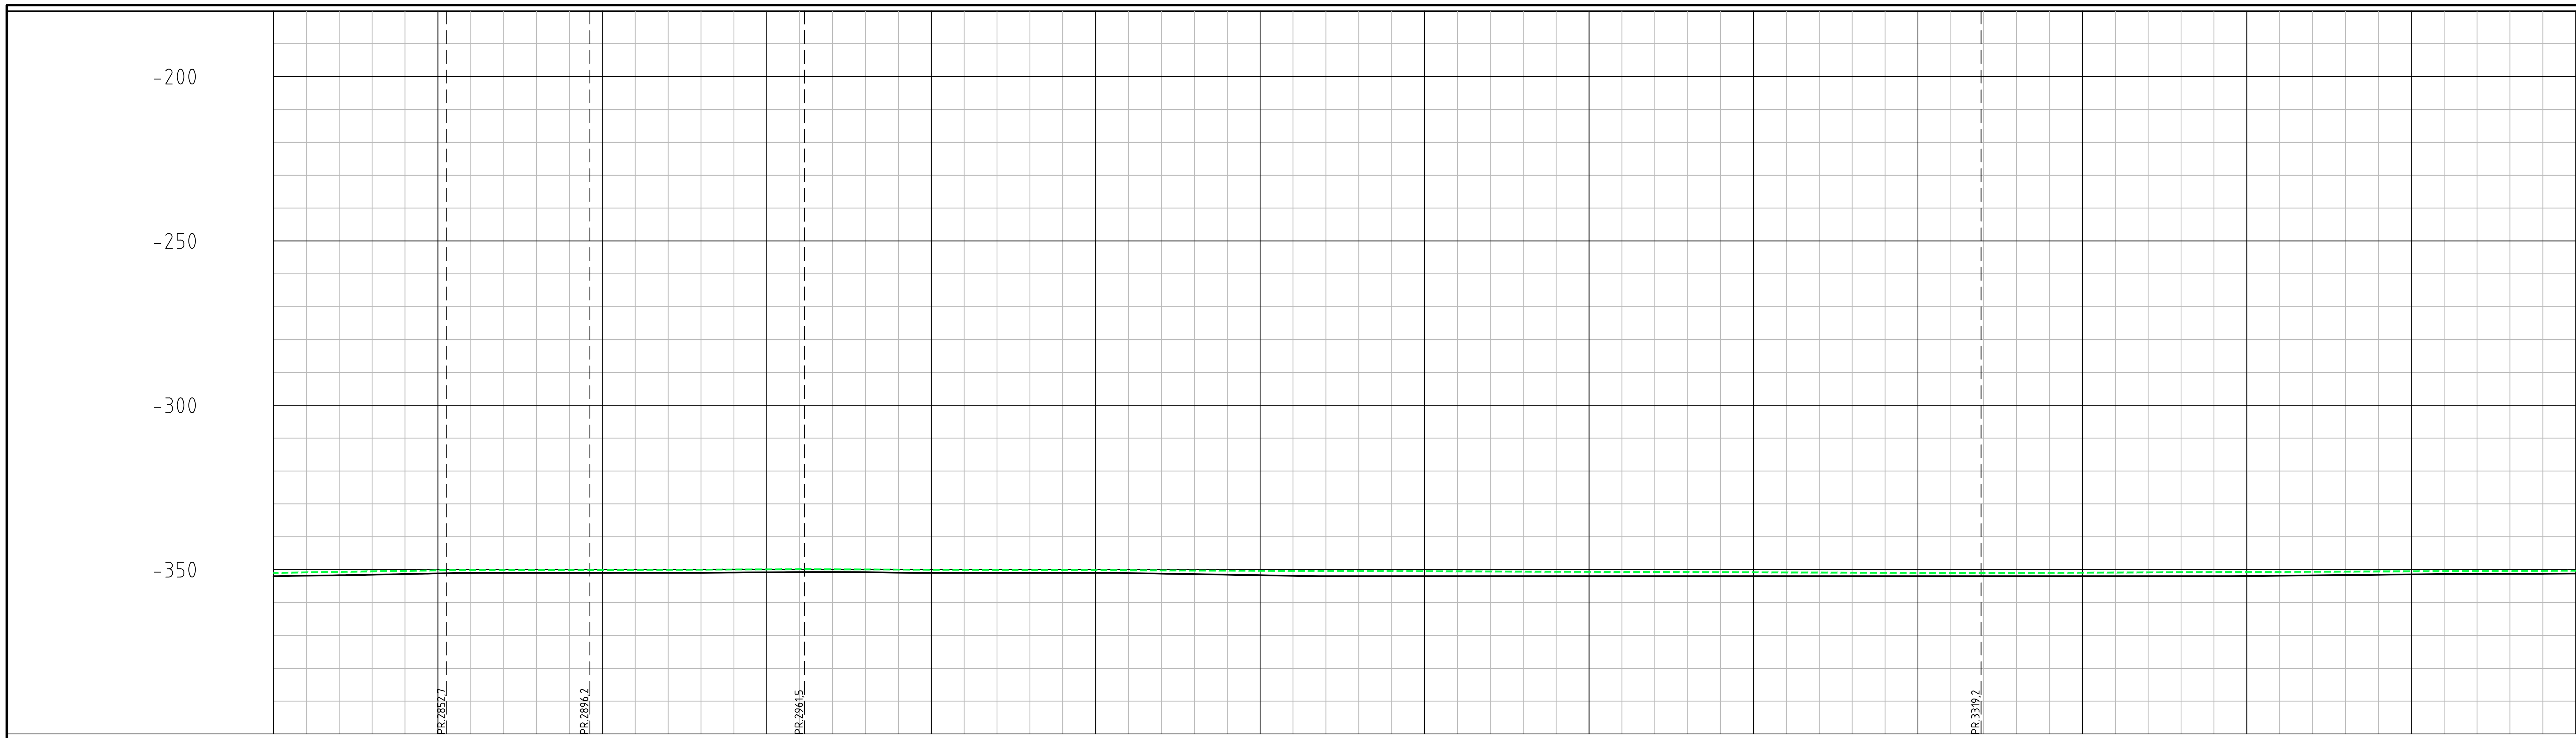


PROFIL NR.	2800	2850	2900	2950	3000	3050	3100	3150	3200	3250	3300	3350	3400	3450	3500

Grunneier	
Markslag	
Grunnforhold	

TERRENG H./TOPP VEGDEKKE

Profil	Terreng
2800	-352,01
2810	-351,83
2820	-351,72
2830	-351,54
2840	-351,34
2850	-351,15
2860	-351,01
2870	-351,00
2880	-351,00
2890	-350,99
2900	-350,98
2910	-350,98
2920	-350,98
2930	-350,98
2940	-350,88
2950	-350,82
2960	-350,76
2970	-350,74
2980	-350,79
2990	-350,92
3000	-351,00
3010	-351,00
3020	-351,00
3030	-351,00
3040	-351,00
3050	-351,00
3060	-351,06
3070	-351,22
3080	-351,36
3090	-351,53
3100	-351,70
3110	-351,87
3120	-352,00
3130	-352,00
3140	-352,00
3150	-352,00
3160	-352,00
3170	-352,00
3180	-352,00
3190	-352,00
3200	-352,00
3210	-352,00
3220	-352,00
3230	-352,00
3240	-352,00
3250	-352,00
3260	-352,00
3270	-352,00
3280	-352,00
3290	-352,00
3300	-352,00
3310	-352,00
3320	-352,00
3330	-352,00
3340	-352,00
3350	-352,00
3360	-352,00
3370	-352,00
3380	-352,00
3390	-352,00
3400	-351,95
3410	-351,85
3420	-351,75
3430	-351,65
3440	-351,55
3450	-351,45
3460	-351,34
3470	-351,29
3480	-351,27
3490	-351,25
3500	-351,21

		2800–2852,7	2852,7–2896,2	2896,2–2961,5	2961,5–3319,2	3319,2–3500
Hor.vinkelpunktavstand i m		82,6	43,5	65,2	357,7	184,9
Pumpeledning spillvann	Kumavstand i m	82,6	43,5	65,2	357,7	184,9
	Fall i ‰	15,4	1,5	3,4	-3,2	4,1
	Kote utv. topp	-350,99 / -350,18	-350,11	-349,89	-351,05	-350,31
	Type og dim	710 PE100 SDR 9				



Geodetisk referanse:
Horisontalt: Euref UTM Sone 32
Vertikalt: NN2000

Tegnforklaring

	Eksisterende	Planlagt	Utgått
Vannledning			
Spillvannsledning			
Pumpeledning spillvann			
Avløp felles			
Overvannsledning			
Drensledning			
Eiendomsgrense			

Rev.	Dato	Beskrivelse	Utarbeidet	Fagkontroll	Godkjent
F02	2026-10-23	For anskaffelse	InJohn	THH	TonTon
E01	2026-10-05	For godkjennelse hos myndigheter	EliDig	THH	TonTon

Dette dokumentet er utarbeidet av Norconsult som del av det oppdraget som fremgår nedenfor. Opphavsretten tilhører Norconsult. Dokumentet må bare benyttes til det formål som oppdragsavtalen beskriver, og må ikke kopieres eller gjøres tilgjengelig på annen måte eller i større utstrekning enn formålet tilsier.

Stord Vatn og Avløp AS

Målestokk (gjelder A1) 1:1000


Djupavikjo - Skjersholmane

Plan- og profiltegning
Sjøledning Djupavikjo - Skjersholmane
Pel 2800 - 3500


Norconsult

Oppdragsnummer 52408305 | Tegningsnummer DJU-S1-VA-14 | Revisjon F02

"X:\nor\oppdrag\Bergen\524\08\52408305\BIM\VA_TI\Djupavikjo - Skjersholmane VA-anlegg\Sheets\LAY_VA-Sjøledning.dwg - InJohn - Utskriftsdato: 2026-10-21, 13:22:56 - LAYOUT = DJU-S1-VA-14 - XREF = T_Pel-linje sjøledning, 52105405_SPP fra Eldøyane_2D_2024-11-13, Tegnforklaring_Djupavikjo, T_VA Djupavikjo-Skjersholmane sjøledning, Sjøkoter_Leirvik_3D, Sjøkoter_1m_Djupavikjo-Skjersholmane_3D, Kartgrunnlag_Djupavikjo-Skjersholmane_2D, Kartgrunnlag_Djupavikjo-Skjersholmane_hatch, Ankringsområde Djupavikjo, Kartgrunnlag_Eldøyane_2D, Kartgrunnlag_Eldøyane_hatch, Eksisterende_VA_Stord_2D, Riggområde ved Eldøyane, Sjøkoter_Skjersholmane_3D, Sjøkoter_Skjersholmane_2022_3D"

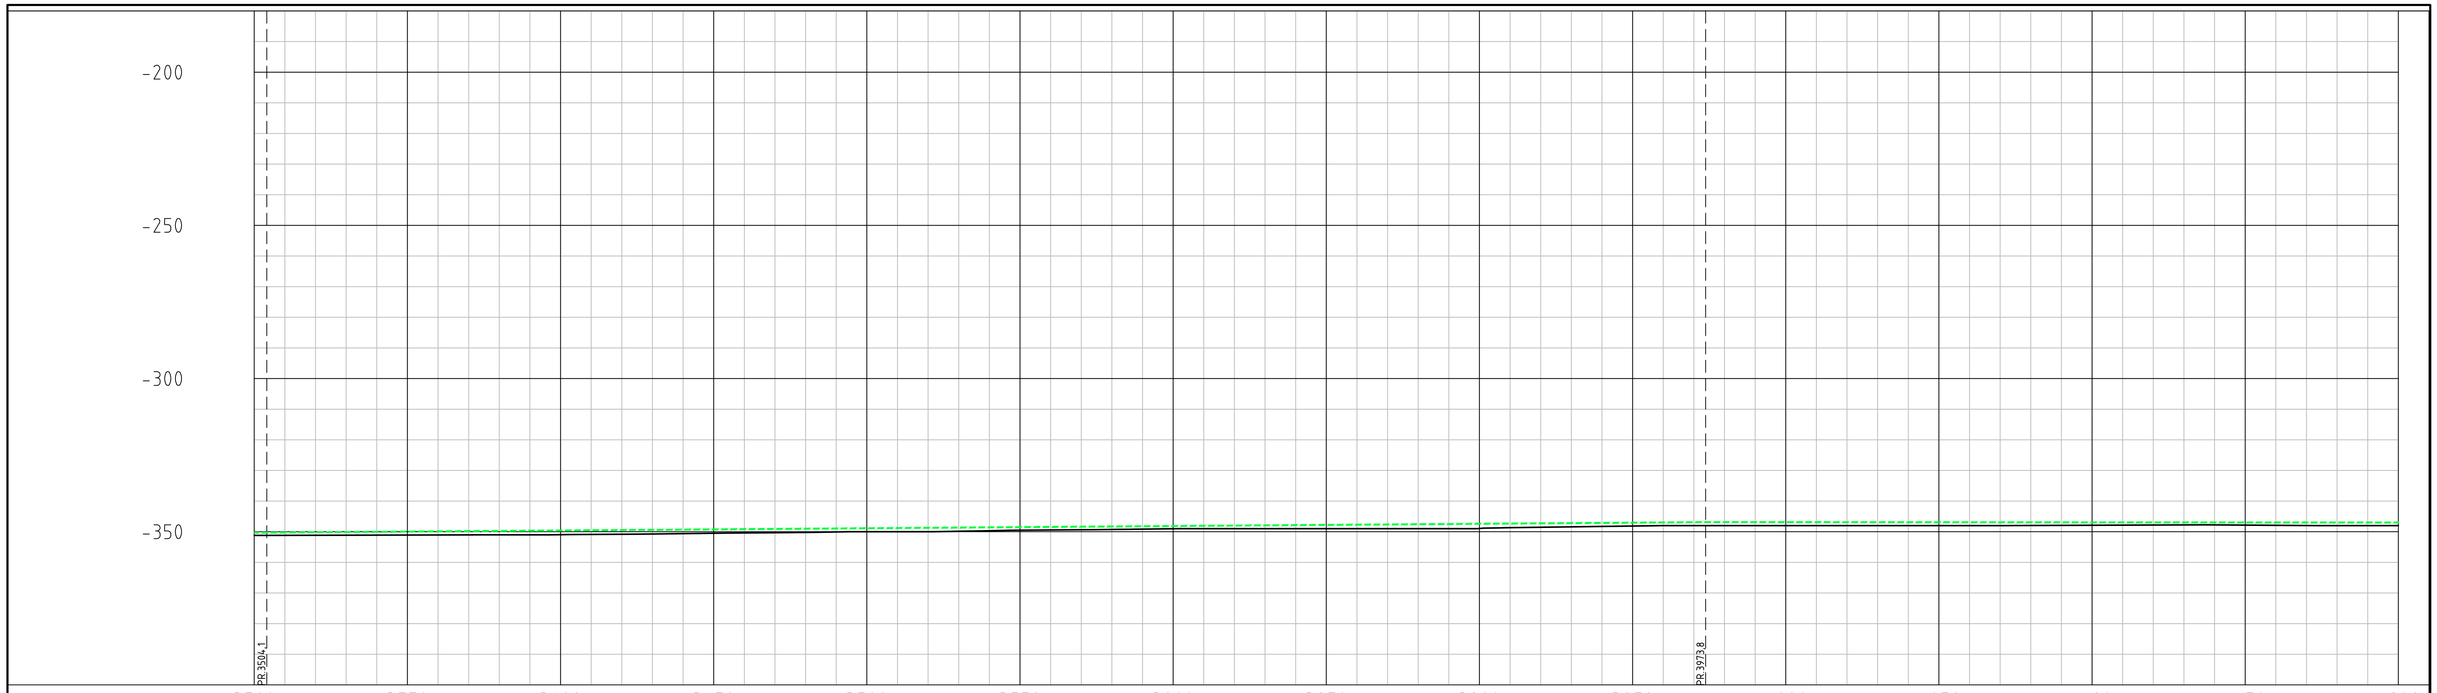

PROFIL NR.		3500	3550	3600	3650	3700	3750	3800	3850	3900	3950	4000	4050	4100	4150	4200
Grunneier																
Markslag																
Grunnforhold																
TERRENG H./TOPP VEGDEKKE		351.21	351.18 / 351.16 / 351.13 / 351.11 / 351.08 / 351.06 / 351.03 / 351.00 / 351.00 / 350.96 / 350.89 / 350.83 / 350.74 / 350.61 / 350.48 / 350.39 / 350.32 / 350.22 / 350.07 / 350.00 / 350.00 / 350.00 / 349.85 / 349.68 / 349.59 / 349.43 / 349.36 / 349.25 / 349.15 / 349.03 / 349.00 / 349.00 / 349.00 / 349.00 / 349.00 / 349.00 / 349.00 / 349.00 / 349.00 / 348.94 / 348.68 / 348.54 / 348.41 / 348.27 / 348.14 / 348.00 / 348.00														
Hor.vinkelpunktavstand i m		134,9	469,7										228,3			
Pumpeledning spillvann	Kumavstand i m	134,9	469,7										228,3			
	Fall i ‰		7,3										-0,5			
	Kote utv. topp	350.31	350.24									346.87				346.99
	Type og dim	710 PE100 SDR 9														

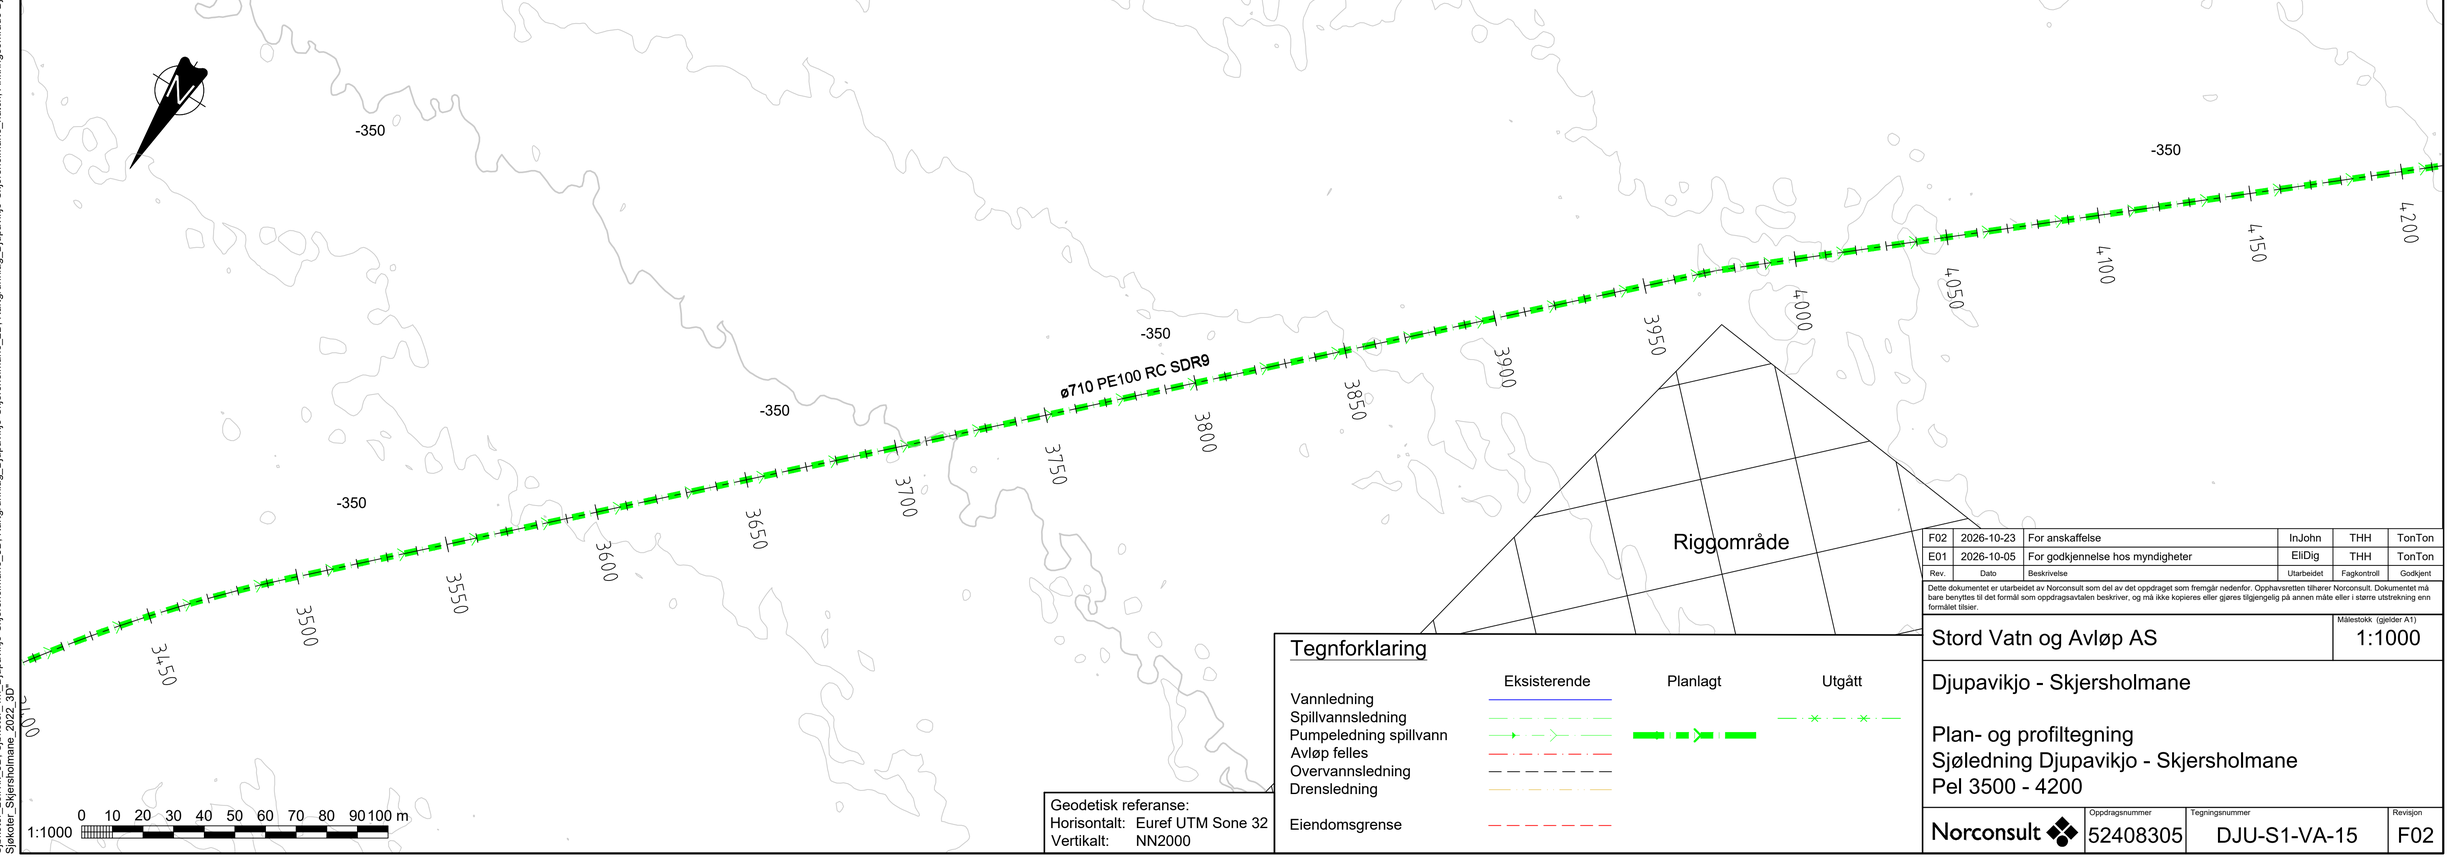

Geodetisk referanse:
Horisontalt: Euref UTM Sone 32
Vertikalt: NN2000

Tegnforklaring

	Eksisterende	Planlagt	Utgått
Vannledning			
Spillvannsledning			
Pumpeledning spillvann			
Avløp felles			
Overvannsledning			
Drensledning			
Eiendomsgrense			

Rev.	Dato	Beskrivelse	Utarbeidet	Fagkontroll	Godkjent
F02	2026-10-23	For anskaffelse	InJohn	THH	TonTon
E01	2026-10-05	For godkjennelse hos myndigheter	EliDig	THH	TonTon

Dette dokumentet er utarbeidet av Norconsult som del av det oppdraget som fremgår nedenfor. Opphavsretten tilhører Norconsult. Dokumentet må bare benyttes til det formål som oppdragsavtalen beskriver, og må ikke kopieres eller gjøres tilgjengelig på annen måte eller i større utstrekning enn formålet tilsier.

Stord Vatn og Avløp AS

Målestokk (gjelder A1): 1:1000

Djupavikjo - Skjersholmane


Plan- og profiltegning
Sjøledning Djupavikjo - Skjersholmane
Pel 3500 - 4200

Norconsult

Oppdragsnummer	Tegningsnummer	Revisjon
52408305	DJU-S1-VA-15	F02

"X:\nor\oppdrag\Bergen\52\40\83\52408305\BIM\VA_TI\Djupavikjo - Skjersholmane VA-anlegg\Sheets\LAY_VA-Sjøledning.dwg - InJohn - Utskriftsdato: 2026-10-21, 13:39:22 - LAYOUT = DJU-S1-VA-15 - XREF = T_Pel-linje sjøledning_52105405_SPP fra Eldøyane_2D_2024-11-13, Tegnforklaring_Djupavikjo, T_VA Djupavikjo-Skjersholmane sjøledning, Sjøkoter_Leirvik_3D, Sjøkoter_Inn_Djupavikjo-Skjersholmane_3D, Kartgrunnlag_Djupavikjo-Skjersholmane_2D, Kartgrunnlag_Eldøyane_2D, Kartgrunnlag_Djupavikjo-Skjersholmane_3D, Kartgrunnlag_Eldøyane_hatch, Eksisterende_VA_Stord_2D, Riggområde ved Eldøyane, Sjøkoter_Skjersholmane_3D, Arkningsområde Djupavikjo, Kartgrunnlag_Eldøyane_2D, Sjøkoter_Inn_Djupavikjo-Skjersholmane_3D, Sjøkoter_Leirvik_3D, Sjøkoter_Skjersholmane_2022_3D"

"X:\nor\oppdrag\Bergen\524108\5240830\BIM\VA_TH\Djupavikjo - Skjersholmane VA-anlegg\Sheets\LAY_VA-Sjøledning.dwg - lhJohn - Utskriftsdato: 2026-10-21, 13:43:12 - LAYOUT = DJU-S1-VA-16 - XREF = T_Pel-linje sjøledning_52105405_SPP fra Eldøyane_2D_2024-11-13, Tegnforklaring_Djupavikjo, T_VA Djupavikjo-Skjersholmane sjøledning, Sjøkoter_Lervik_3D, Sjøkoter_1m_Djupavikjo-Skjersholmane_3D, Kartgrunnlag_Eldøyane_2D, Kartgrunnlag_Djupavikjo-Skjersholmane_2D, Kartgrunnlag_Djupavikjo-Skjersholmane_3D, Kartgrunnlag_Eldøyane_hatch, Eksisterende_VA_Stord_2D, Riggområde ved Eldøyane, Sjøkoter_Skjersholmane_3D, Sjøkoter_Skjersholmane_2022_3D"

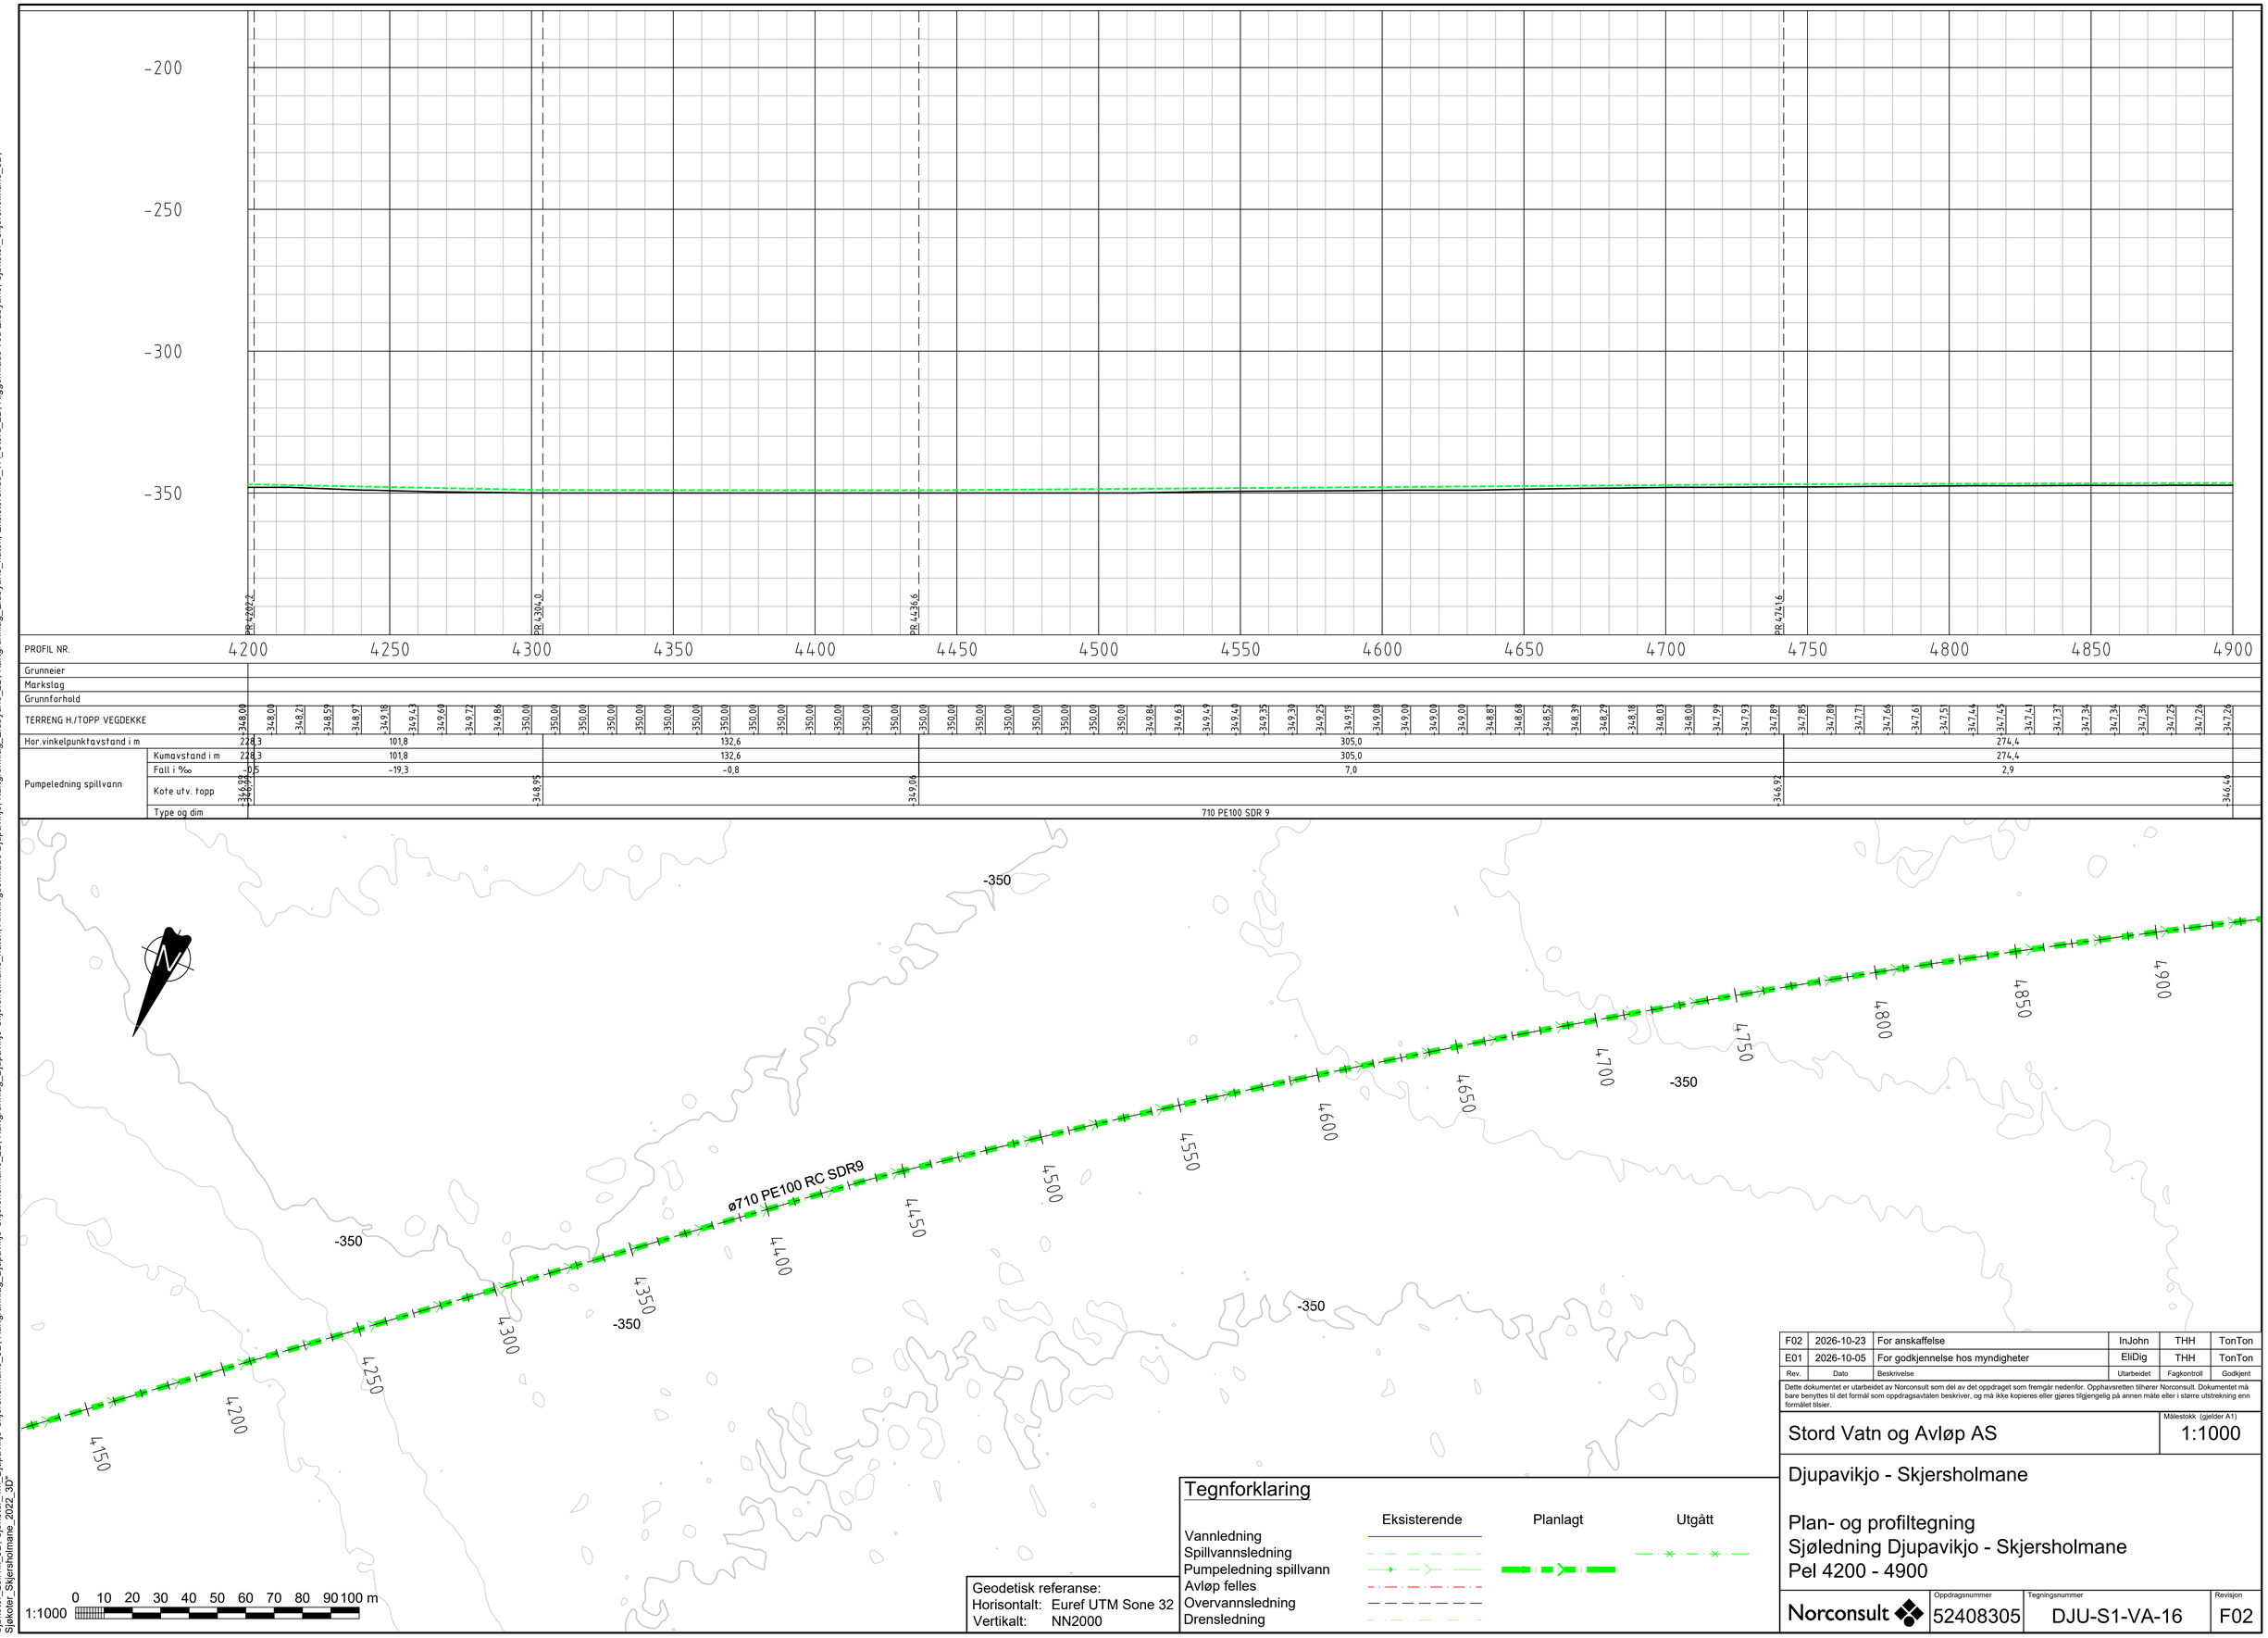

PROFIL NR.		4200	4250	4300	4350	4400	4450	4500	4550	4600	4650	4700	4750	4800	4850	4900
Grunneier																
Markslag																
Grunnforhold																
TERRENG H./TOPP VEGDEKKE		348,00	348,09	348,21	348,59	348,97	349,18	349,43	349,69	349,72	349,86	350,00	350,00	350,00	350,00	350,00
Hor.vinkelpunktavstand i m		228,3	101,8													
Pumpeledning spillvann	Kumavstand i m	228,3	101,8													
	Fall i ‰	0,5	-19,3													
	Kote utv. topp	346,99	346,97													
	Type og dim															

PROFIL NR.		4200	4250	4300	4350	4400	4450	4500	4550	4600	4650	4700	4750	4800	4850	4900
TERRENG H./TOPP VEGDEKKE		350,00	350,00	350,00	350,00	350,00	350,00	350,00	350,00	350,00	350,00	350,00	350,00	350,00	350,00	350,00
Hor.vinkelpunktavstand i m		132,6							305,0							274,4
Pumpeledning spillvann	Kumavstand i m	132,6							305,0							274,4
	Fall i ‰	-0,8							7,0							2,9
	Kote utv. topp	348,95						349,06						346,92		346,46
	Type og dim	710 PE100 SDR 9														

PROFIL NR.		4200	4250	4300	4350	4400	4450	4500	4550	4600	4650	4700	4750	4800	4850	4900
TERRENG H./TOPP VEGDEKKE		347,88	347,80	347,71	347,66	347,61	347,51	347,44	347,45	347,41	347,37	347,34	347,34	347,36	347,25	347,26
Hor.vinkelpunktavstand i m																
Pumpeledning spillvann	Kumavstand i m															
	Fall i ‰															
	Kote utv. topp															
	Type og dim															

Geodetisk referanse:
Horisontalt: Euref UTM Sone 32
Vertikalt: NN2000

Tegnforklaring

	Eksisterende	Planlagt	Utgått
Vannledning			
Spillvannsledning			
Pumpeledning spillvann			
Avløp felles			
Overvannsledning			
Drensledning			

Rev.	Dato	Beskrivelse	Utarbeidet	Fagkontroll	Godkjent
F02	2026-10-23	For anskaffelse	InJohn	THH	TonTon
E01	2026-10-05	For godkjennelse hos myndigheter	EliDig	THH	TonTon

Dette dokumentet er utarbeidet av Norconsult som del av det oppdraget som fremgår nedenfor. Opphavsretten tilhører Norconsult. Dokumentet må bare benyttes til det formål som oppdragsavtalen beskriver, og må ikke kopieres eller gjøres tilgjengelig på annen måte eller i større utstrekning enn formålet tilsier.

Stord Vatn og Avløp AS


Målestokk (gjelder A1): 1:1000

Djupavikjo - Skjersholmane

Plan- og profiltegning
Sjøledning Djupavikjo - Skjersholmane
Pel 4200 - 4900

Norconsult	Oppdragsnummer	Tegningsnummer	Revisjon
	52408305	DJU-S1-VA-16	F02

"X:\nor\oppdrag\Bergen\524\08\52408305\BIM\VA_TI\Djupavikjo - Skjersholmane VA-anlegg\Sheets\LAY_VA-Sjøledning.dwg - InJohn - Utskriftsdato: 2026-10-21, 13:47:36 - LAYOUT = DJU-S1-VA-17 - XREF = T_Pel-linje sjøledning_52105405_SPP fra Eldøyane_2D_2024-11-13, Tegnforklaring_Djupavikjo, T_VA Djupavikjo-Skjersholmane sjøledning, Sjøkoter_Lervik_3D, Sjøkoter_fm_Djupavikjo-Skjersholmane_3D, Kartgrunnlag_Eldøyane_2D, Kartgrunnlag_Djupavikjo-Skjersholmane_3D, Kartgrunnlag_Djupavikjo-Skjersholmane_2D, Kartgrunnlag_Eldøyane_hatch, Eksisterende_VA_Stord_2D, Riggområde ved Eldøyane, Sjøkoter_Skjersholmane_3D, Sjøkoter_Skjersholmane_2022_3D"

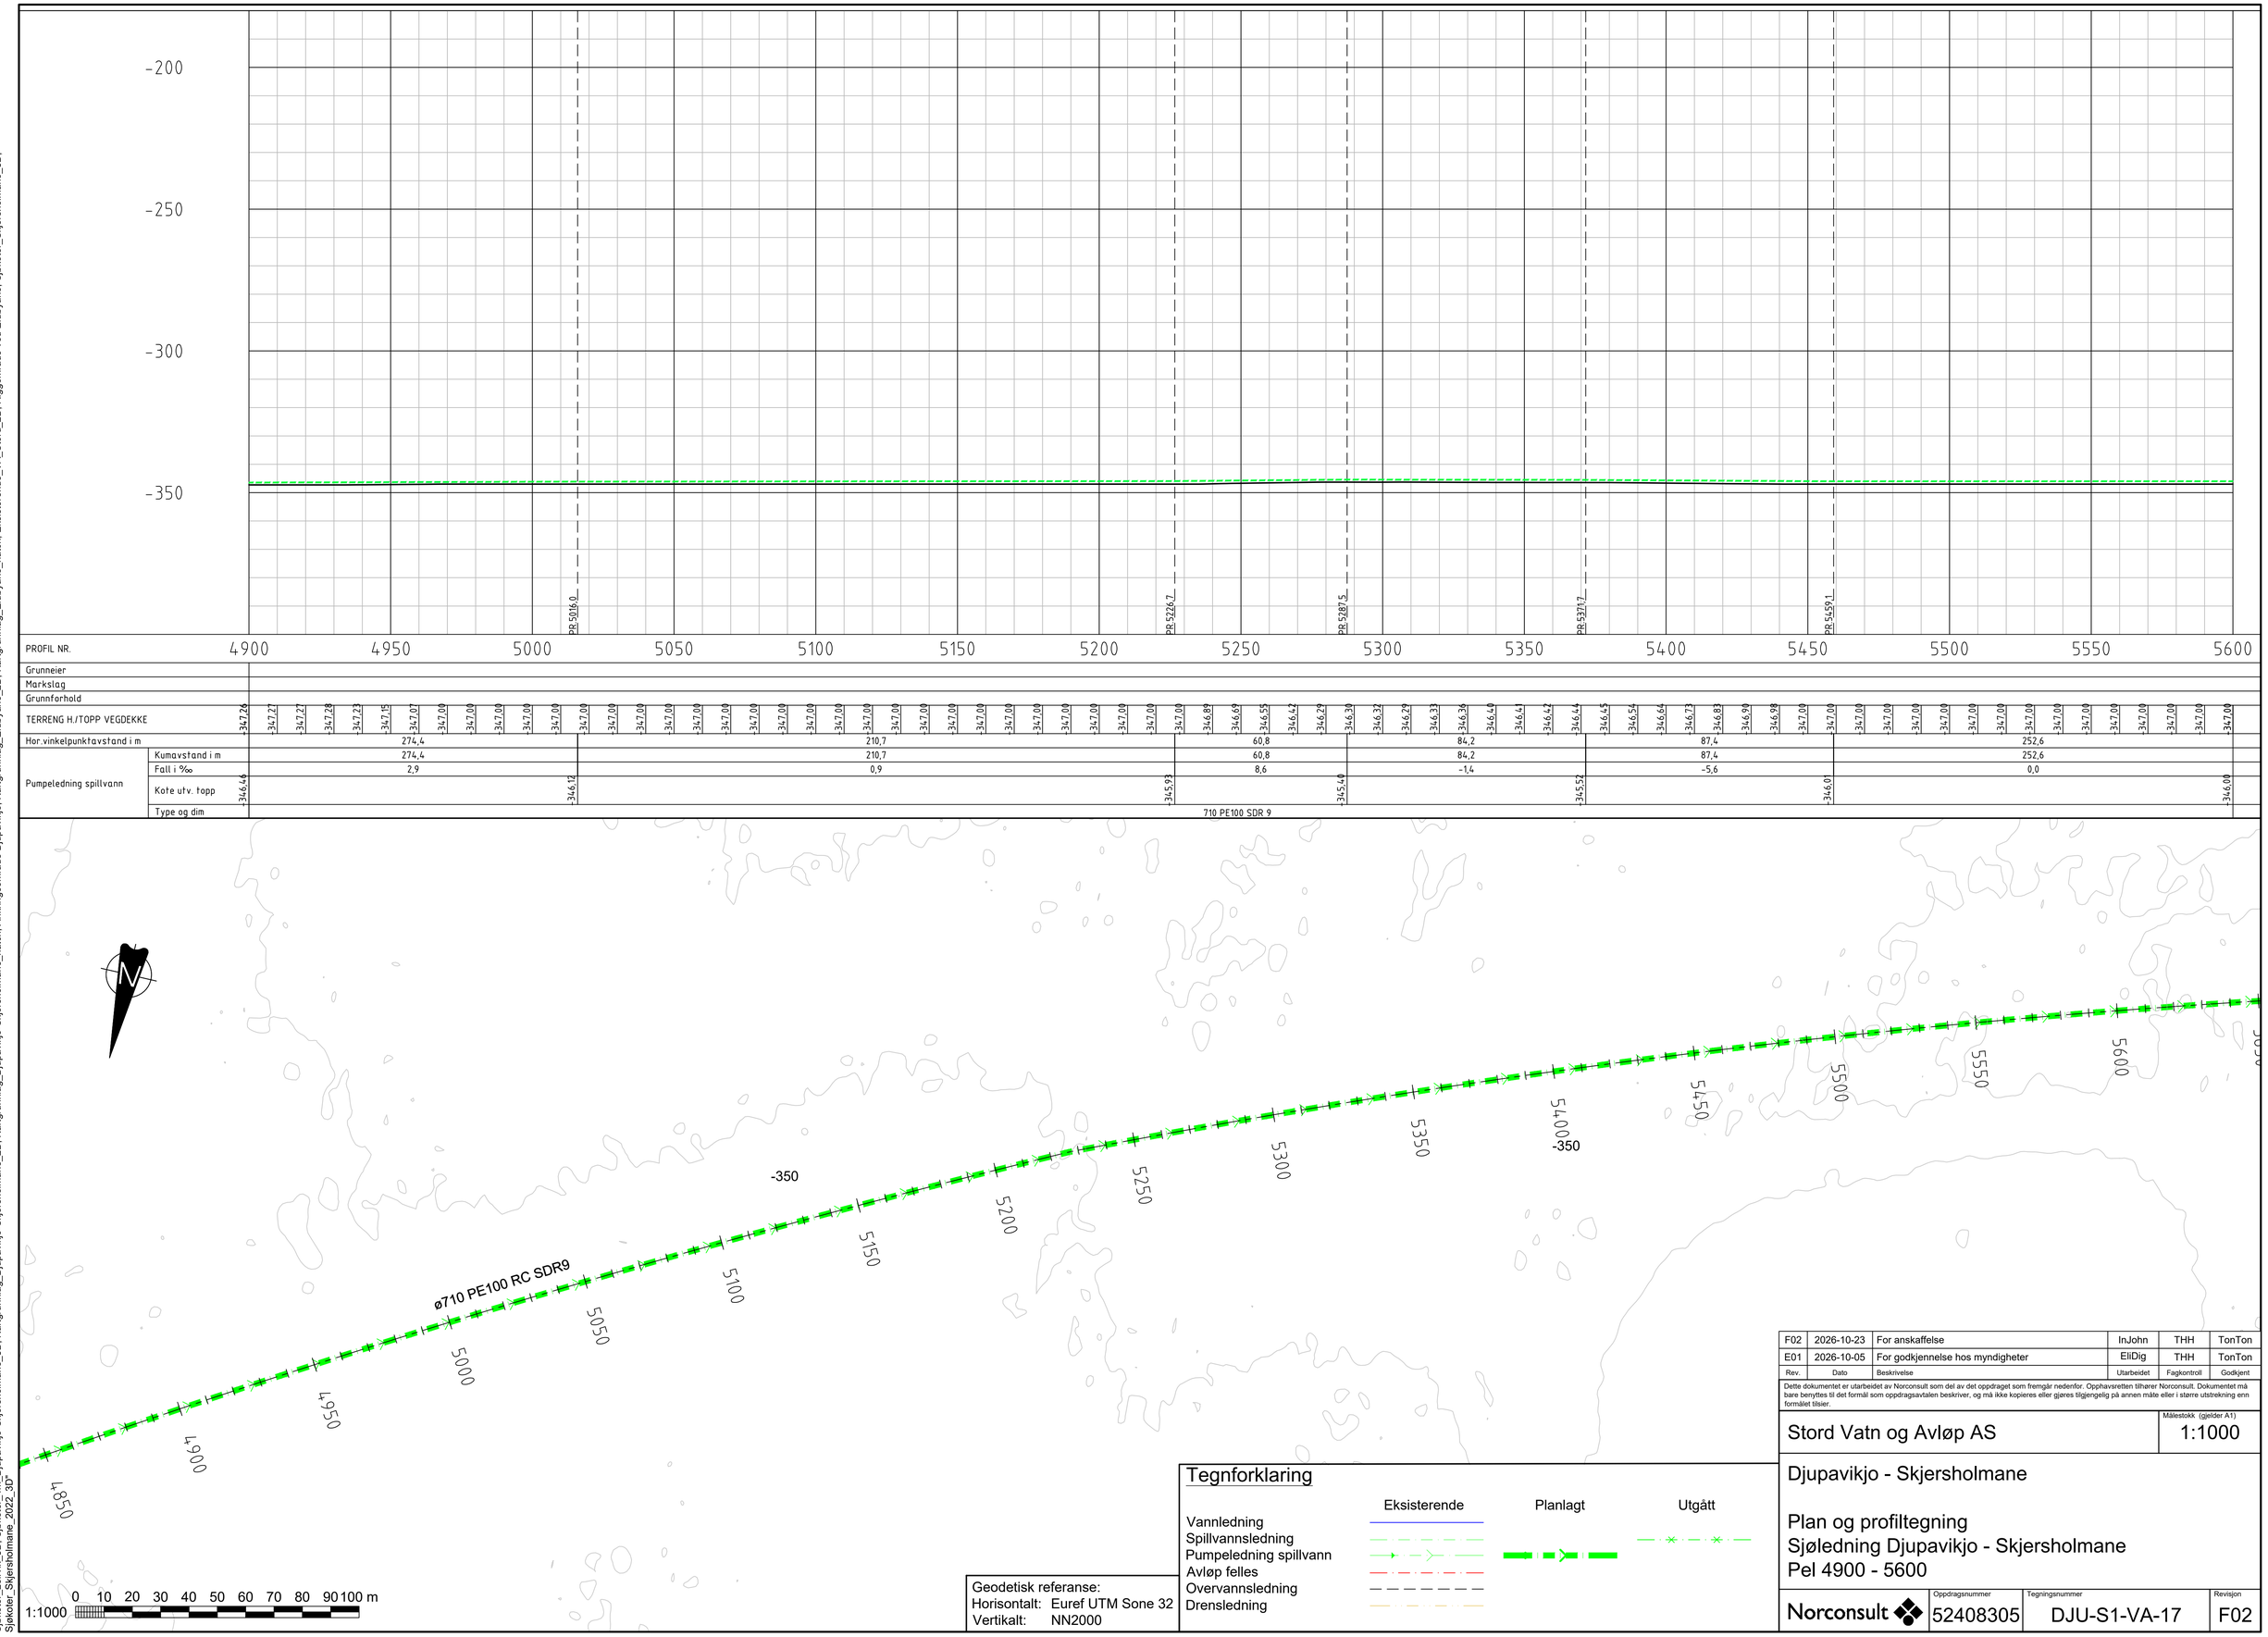

Tegnforklaring

	Eksisterende	Planlagt	Utgått
Vannledning			
Spillvannsledning			
Pumpeledning spillvann			
Avløp felles			
Overvannsledning			
Drensledning			

Geodetisk referanse:
Horisontalt: Euref UTM Sone 32
Vertikalt: NN2000

Rev.	Dato	Beskrivelse	Utarbeidet	Fagkontroll	Godkjent
F02	2026-10-23	For anskaffelse	InJohn	THH	TonTon
E01	2026-10-05	For godkjennelse hos myndigheter	EliDig	THH	TonTon

Dette dokumentet er utarbeidet av Norconsult som del av det oppdraget som fremgår nedenfor. Opphavsretten tilhører Norconsult. Dokumentet må bare benyttes til det formål som oppdragsavtalen beskriver, og må ikke kopieres eller gjøres tilgjengelig på annen måte eller i større utstrekning enn formålet tilsier.

Stord Vatn og Avløp AS

Målestokk (gjelder A1): 1:1000


Djupavikjo - Skjersholmane

Plan og profiltegning
Sjøledning Djupavikjo - Skjersholmane
Pel 4900 - 5600

Norconsult

Oppdragsnummer	Tegningsnummer	Revisjon
52408305	DJU-S1-VA-17	F02

"X:\nor\oppdrag\Bergen\524\08\52408305\BIM\VA_TI\Djupavikjo - Skjersholmane VA-anlegg\Sheets\\LAY_VA-Sjøledning.dwg - InJohn - Utskriftsdato: 2026-10-21, 13:51:57 - LAYOUT = DJU-S1-VA-18 - XREF = T_Pel-linje sjøledning, 52105405_SPP fra Eldøyane_2D_2024-11-13, Tegnforklaring_Djupavikjo, T_VA Djupavikjo-Skjersholmane sjøledning,
Sjøkoter_Leirvik_3D, Sjøkoter_1m_Djupavikjo-Skjersholmane_3D, Kartgrunnlag_Djupavikjo-Skjersholmane_2D, Kartgrunnlag_Djupavikjo-Skjersholmane_hatch, Ankringsområde Djupavikjo, Kartgrunnlag_Eldøyane_2D, Kartgrunnlag_Eldøyane_hatch, Eksisterende_VA_Stord_2D, Riggområde ved Eldøyane, Sjøkoter_Skjersholmane_3D,
Sjøkoter_Skjersholmane_2022_3D"



PROFIL NR.	5600	5650	5700	5750	5800	5850	5900	5950	6000	6050	6100	6150	6200	6250	6300


Grunneier

Markslag

Grunnforhold

Profil	TERRENG H./TOPP VEGDEKKE
5600	-347,00
5610	-347,00
5620	-347,00
5630	-347,00
5640	-347,00
5650	-347,00
5660	-347,00
5670	-347,00
5680	-347,00
5690	-347,00
5700	-347,00
5710	-347,00
5720	-347,00
5730	-347,00
5740	-347,00
5750	-347,00
5760	-346,88
5770	-346,77
5780	-346,65
5790	-346,53
5800	-346,42
5810	-346,31
5820	-346,22
5830	-346,12
5840	-346,03
5850	-346,00
5860	-346,00
5870	-346,00
5880	-346,00
5890	-346,00
5900	-346,00
5910	-346,00
5920	-346,00
5930	-346,00
5940	-346,00
5950	-346,00
5960	-346,00
5970	-346,00
5980	-346,00
5990	-346,00
6000	-346,00
6010	-346,00
6020	-346,00
6030	-345,87
6040	-345,71
6050	-345,53
6060	-345,35
6070	-345,18
6080	-345,00
6090	-345,00
6100	-345,00
6110	-345,00
6120	-345,00
6130	-344,88
6140	-344,72
6150	-344,55
6160	-344,39
6170	-344,22
6180	-344,06
6190	-344,00
6200	-344,00
6210	-344,00
6220	-344,00
6230	-344,00
6240	-344,00
6250	-343,95
6260	-343,88
6270	-343,81
6280	-343,77
6290	-343,65
6300	-343,56

		5600–5711,7	5711,7–5841,9	5841,9–6103,7	6103,7–6300
Hor.vinkelpunktavstand i m		252,6	130,3	261,8	628,8
Pumpeledning spillvann	Kumavstand i m	252,6	130,3	261,8	628,8
	Fall i ‰	0,0	7,1	4,7	7,4
	Kote utv. topp	-346,00 / -346,00	-345,07	-343,84	-342,39
	Type og dim	710 PE100 SDR 9			



0 10 20 30 40 50 60 70 80 90 100 m
1:1000

Geodetisk referanse:
Horisontalt: Euref UTM Sone 32
Vertikalt: NN2000

Tegnforklaring

	Eksisterende	Planlagt	Utgått
Vannledning			
Spillvannsledning			
Pumpeledning spillvann			
Avløp felles			
Overvannsledning			
Drensledning			

Rev.	Dato	Beskrivelse	Utarbeidet	Fagkontroll	Godkjent
F02	2026-10-23	For anskaffelse	InJohn	THH	TonTon
E01	2026-10-05	For godkjennelse hos myndigheter	EliDig	THH	TonTon

Dette dokumentet er utarbeidet av Norconsult som del av det oppdraget som fremgår nedenfor. Opphavsretten tilhører Norconsult. Dokumentet må bare benyttes til det formål som oppdragsavtalen beskriver, og må ikke kopieres eller gjøres tilgjengelig på annen måte eller i større utstrekning enn formålet tilsier.

Stord Vatn og Avløp AS

Målestokk (gjelder A1) 1:1000

Djupavikjo - Skjersholmane


Plan- og profiltegning
Sjøledning Djupavikjo - Skjersholmane
Pel 5600 - 6300

Norconsult

Oppdragsnummer 52408305

Tegningsnummer DJU-S1-VA-18

Revisjon F02

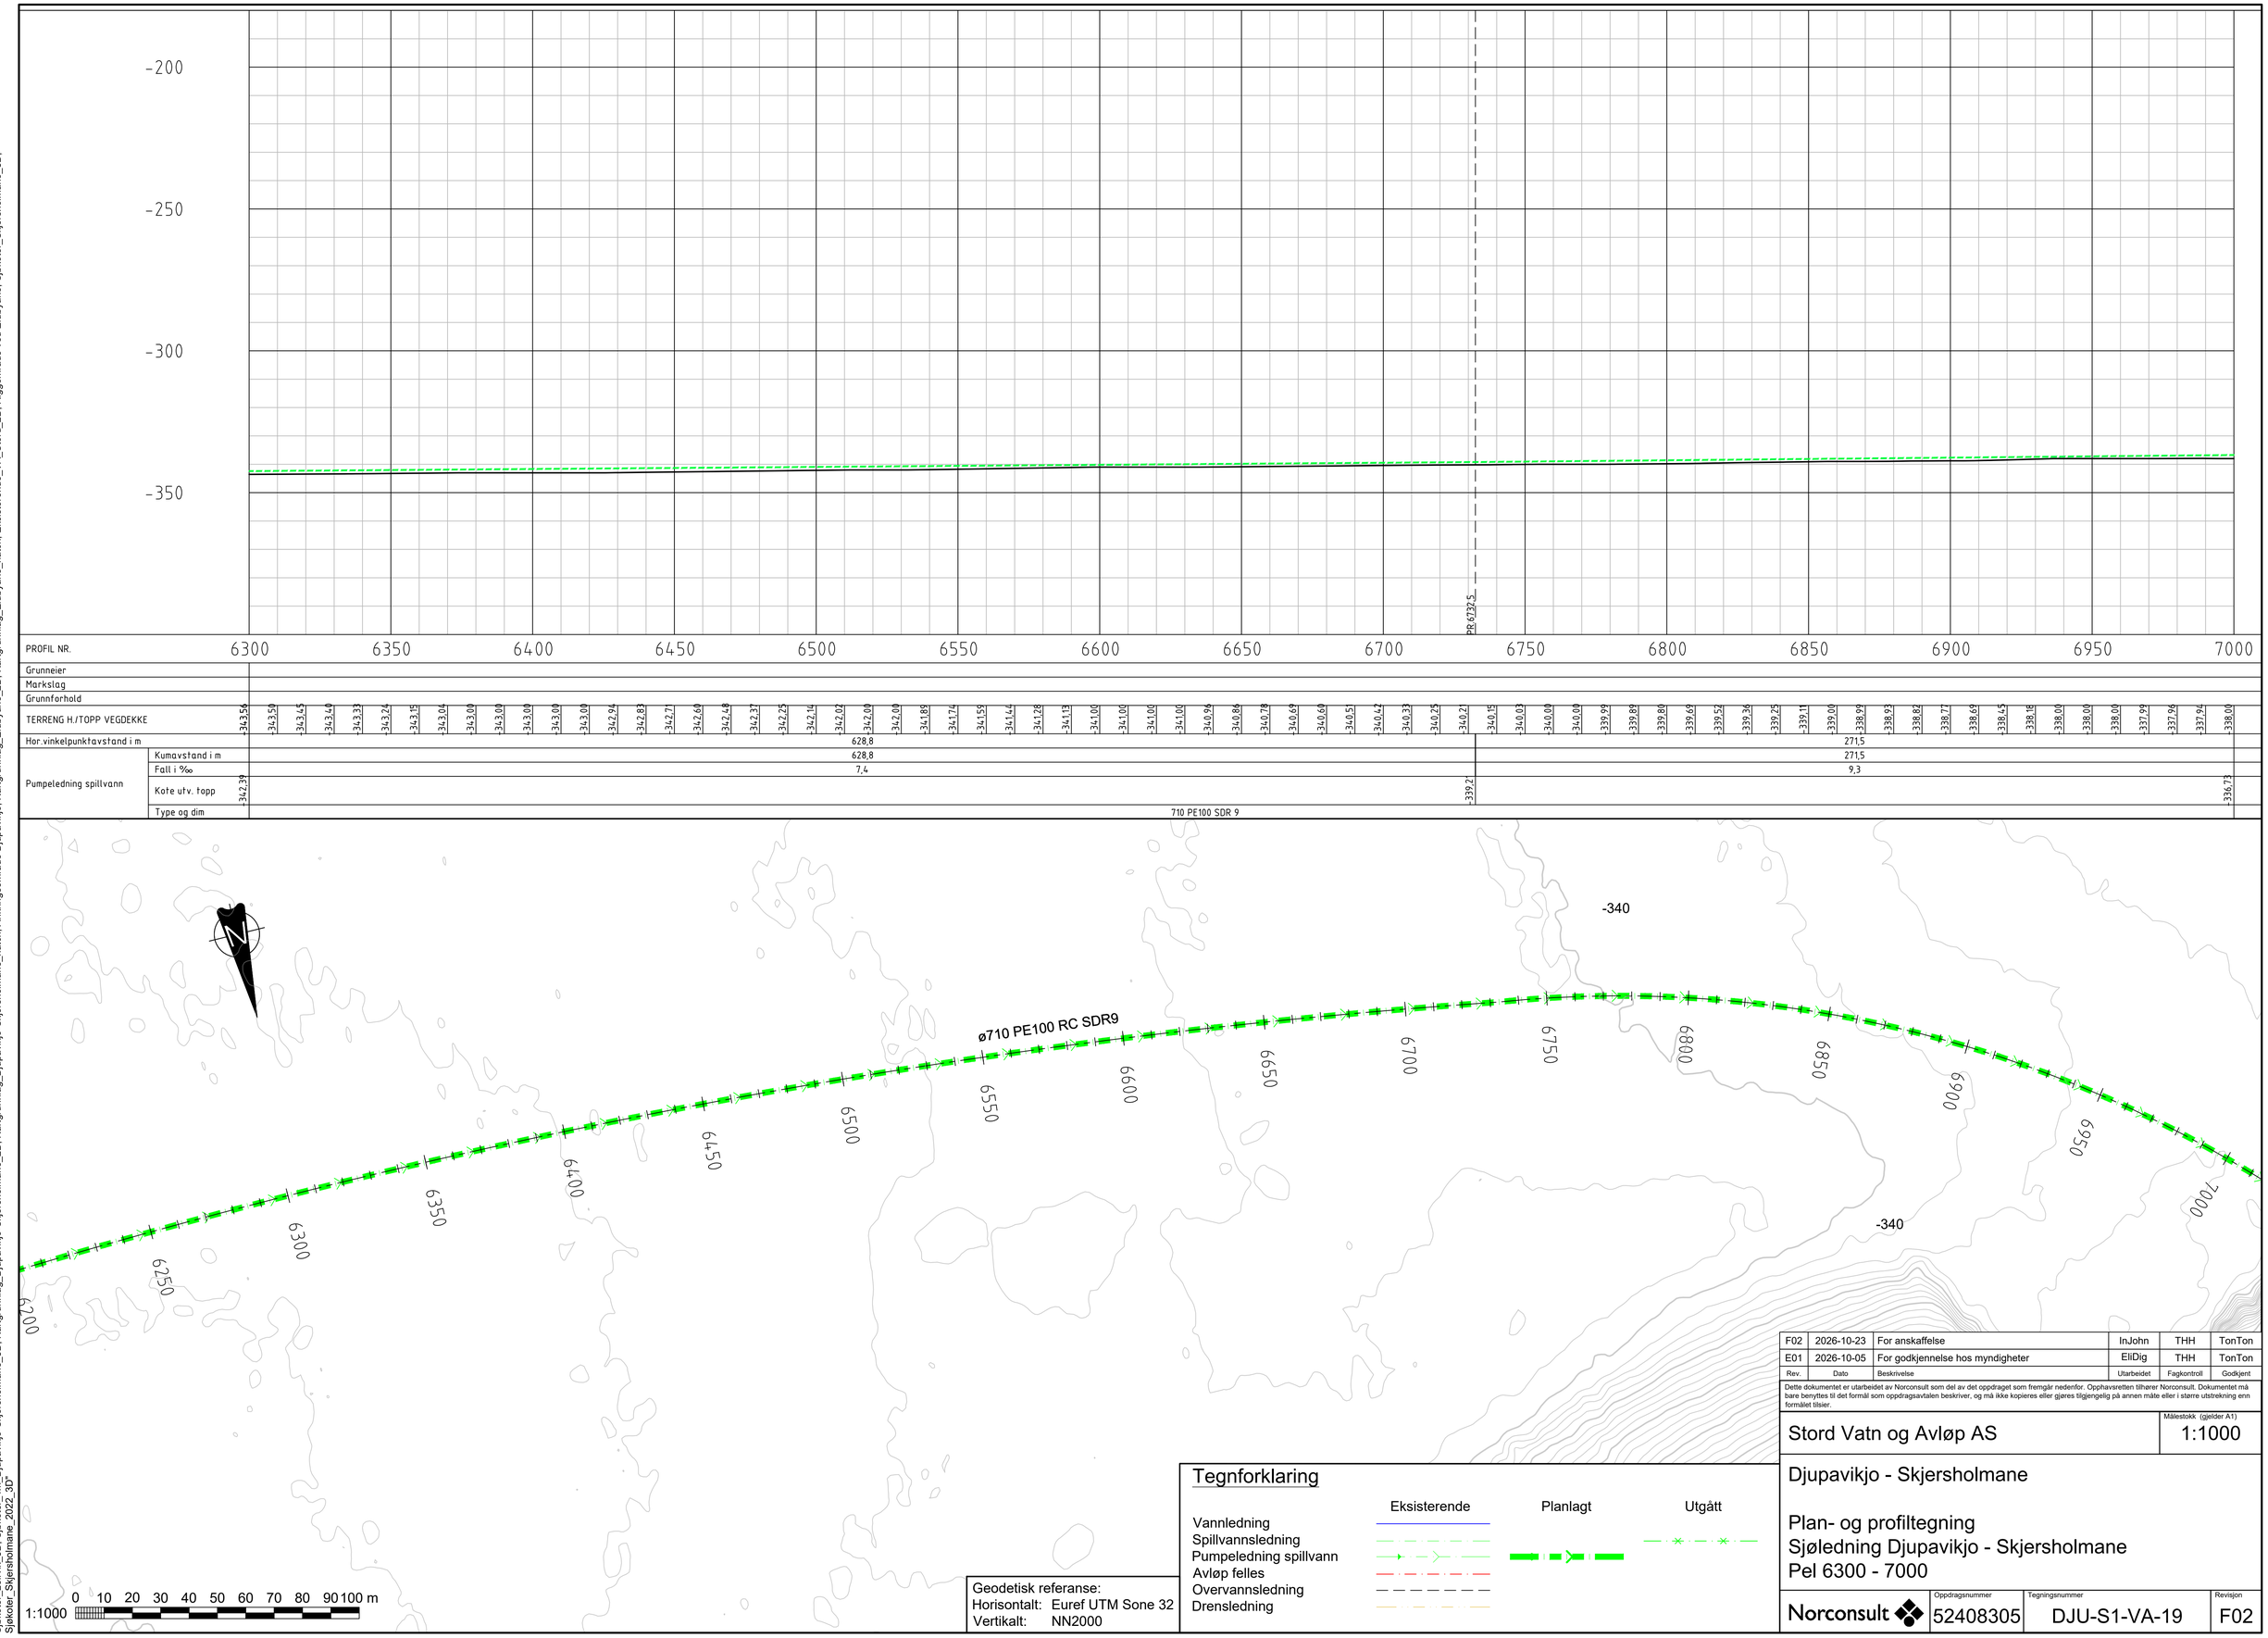

PROFIL NR.		6300	6350	6400	6450	6500	6550	6600	6650	6700	6732.5	6750	6800	6850	6900	6950	7000
Grunneier																	
Markslag																	
Grunnforhold																	
TERRENG H./TOPP VEGDEKKE		343.56	343.59	343.45	343.40	343.33	343.24	343.15	343.04	343.00	343.00	343.00	343.00	343.00	342.94	342.83	342.71
		342.69	342.48	342.37	342.25	342.14	342.02	342.00	342.00	341.89	341.74	341.59	341.44	341.28	341.13	341.00	341.00
		341.00	341.00	341.00	340.94	340.86	340.78	340.69	340.69	340.51	340.42	340.33	340.25	340.21	340.15	340.03	340.00
		340.00	339.99	339.89	339.80	339.69	339.52	339.36	339.25	339.11	339.00	338.99	338.93	338.82	338.77	338.69	338.45
		338.18	338.00	338.00	338.00	338.00	337.99	337.96	337.94	338.00							
Hor.vinkelpunktavstand i m		628,8										271,5					
Pumpeledning spillvann – Kumavstand i m		628,8										271,5					
Pumpeledning spillvann – Fall i ‰		7,4										9,3					
Pumpeledning spillvann – Kote utv. topp	342.39										339.21						336.73
Pumpeledning spillvann – Type og dim		710 PE100 SDR 9															

"X:\nor\oppdrag\Bergen\52410815\52408305\BIM\VA_TI\Djupavikjo - Skjersholmane VA-anlegg\Sheets\LAY_VA-Sjøledning.dwg - InJohn - Utskriftsdato: 2026-10-21, 13:55:19 - LAYOUT = DJU-S1-VA-19 - XREF = T_Pel-linje sjøledning_52105405_SPP fra Eldøyane_2D_2024-11-13, Tegnforklaring_Djupavikjo, T_VA Djupavikjo-Skjersholmane sjøledning, Sjøkoter_Leirvik_3D, Sjøkoter_fm_Djupavikjo-Skjersholmane_3D, Kartgrunnlag_Eldøyane_2D, Kartgrunnlag_Djupavikjo-Skjersholmane_3D, Kartgrunnlag_Djupavikjo-Skjersholmane_2D, Kartgrunnlag_Eldøyane_hatch, Eksisterende_VA_Stord_2D, Riggområde ved Eldøyane, Sjøkoter_Skjersholmane_3D, Ankringsområde Djupavikjo, Kartgrunnlag_Eldøyane_2D, Sjøkoter_Skjersholmane_hatch, Ankringsområde Djupavikjo-Skjersholmane sjøledning, Sjøkoter_Skjersholmane_2022_3D"

Tegnforklaring

	Eksisterende	Planlagt	Utgått
Vannledning			
Spillvannsledning			
Pumpeledning spillvann			
Avløp felles			
Overvannsledning			
Drensledning			

Geodetisk referanse:
Horisontalt: Euref UTM Sone 32
Vertikalt: NN2000

Rev.	Dato	Beskrivelse	Utarbeidet	Fagkontroll	Godkjent
F02	2026-10-23	For anskaffelse	InJohn	THH	TonTon
E01	2026-10-05	For godkjennelse hos myndigheter	EliDig	THH	TonTon

Dette dokumentet er utarbeidet av Norconsult som del av det oppdraget som fremgår nedenfor. Opphavsretten tilhører Norconsult. Dokumentet må bare benyttes til det formål som oppdragsavtalen beskriver, og må ikke kopieres eller gjøres tilgjengelig på annen måte eller i større utstrekning enn formålet tilsier.

Stord Vatn og Avløp AS

Målestokk (gjelder A1): 1:1000


Djupavikjo - Skjersholmane

Plan- og profiltegning
Sjøledning Djupavikjo - Skjersholmane
Pel 6300 - 7000


Norconsult

Oppdragsnummer	Tegningsnummer	Revisjon
52408305	DJU-S1-VA-19	F02

"X:\nor\oppdrag\Bergen\524\08\52408305\BIM\VA_TI\Djupavikjo - Skjersholmane VA-anlegg\Sheets\LAY_VA-Sjøledning.dwg - InJohn - Utskriftsdato: 2026-10-21, 14:12:36 - LAYOUT = DJU-S1-VA-20 - XREF = T_Pel-linje sjøledning, 52105405_SPP fra Eldøyane_2D_2024-11-13, Tegnforklaring_Djupavikjo, T_VA Djupavikjo-Skjersholmane sjøledning, Sjøkoter_Leirvik_3D, Sjøkoter_1m_Djupavikjo-Skjersholmane_3D, Kartgrunnlag_Djupavikjo-Skjersholmane_2D, Kartgrunnlag_Djupavikjo-Skjersholmane_hatch, Ankringsområde Djupavikjo, Kartgrunnlag_Eldøyane_2D, Kartgrunnlag_Eldøyane_hatch, Eksisterende_VA_Stord_2D, Riggområde ved Eldøyane, Sjøkoter_Skjersholmane_3D, Sjøkoter_Skjersholmane_2022_3D"



PROFIL NR.		7000 · 7050 · 7100 · 7150 · 7200 · 7250 · 7300 · 7350 · 7400 · 7450 · 7500 · 7550 · 7600 · 7650 · 7700
Grunneier		
Markslag		
Grunnforhold		
TERRENG H./TOPP VEGDEKKE		-338,00 · -337,36 · -337,00 · -337,00 · -333,78 · -325,54 · -320,26 · -317,03 · -313,88 · -311,19 · -307,91 · -304,85 · -302,24 · -299,53 · -297,09 · -295,01 · -292,40 · -289,36 · -287,15 · -284,76 · -281,37 · -277,96 · -274,76 · -272,15 · -268,80 · -265,07 · -259,00 · -257,96 · -255,09 · -250,77 · -245,15 · -241,73 · -237,97 · -231,60 · -228,18 · -224,23 · -219,79 · -215,05 · -210,01 · -205,12 · -201,35 · -197,23 · -180,47 · -171,19 · -164,12 · -160,14 · -155,05 · -147,56 · -138,59 · -134,37 · -130,56 · -126,88 · -124,75 · -122,21 · -119,58 · -116,24 · -111,15 · -107,32 · -104,15 · -101,52 · -99,34 · -97,41 · -95,72 · -93,80 · -91,19 · -89,00 · -87,03 · -85,02 · -83,28 · -81,41 · -79,48
Hor.vinkelpunktavstand i m		271,5 · 21,1 · 12,4 · 9,5 · 9,9 · 30,4 · 38,4 · 24,8 · 15,3 · 14,5 · 35,9 · 51,0 · 24,7 · 9,6 · 12,3 · 81,0 · 9,3 · 14,5 · 8,8 · 5,6 · 6,3 · 16,1 · 16,4 · 4,1 · 6,8 · 27,3 · 24,5 · 20,9 · 6,9 · 7,5 · 21,8 · 31,6 · 60,1 · 31,5
Pumpeledning spillvann	Kumavstand i m	271,5 · 21,1 · 12,4 · 9,5 · 9,9 · 30,4 · 38,4 · 24,8 · 15,3 · 14,5 · 35,9 · 51,0 · 24,7 · 9,6 · 12,3 · 81,0 · 9,3 · 14,5 · 8,8 · 5,6 · 6,3 · 16,1 · 16,4 · 4,1 · 6,8 · 27,3 · 24,5 · 20,9 · 6,9 · 7,5 · 21,8 · 31,6 · 60,1 · 31,5
	Fall i ‰	9,3 · 39,5 · 164,0 · 785,0 · 640,4 · 307,5 · 285,6 · 237,6 · 285,4 · 242,2 · 309,1 · 351,9 · 341,5 · 504,3 · 340,6 · 466,8 · 328,8 · 1208,2 · 985,8 · 1078 · 514,7 · 364,2 · 797,6 · 1075,4 · 499,0 · 404,8 · 210,6 · 367,1 · 501,9 · 353,9 · 301,2 · 189,9 · 200,5 · 193,3
	Kote utv. topp	-336,73 · -336,69 · -335,86 · -333,83 · -326,41 · -320,05 · -310,69 · -299,74 · -293,85 · -289,49 · -285,99 · -274,90 · -256,94 · -248,50 · -243,67 · -239,49 · -201,68 · -198,62 · -181,06 · -172,38 · -166,32 · -163,09 · -157,22 · -144,12 · -139,70 · -136,33 · -125,28 · -120,13 · -112,47 · -109,00 · -106,34 · -99,78 · -93,78 · -81,73 · -78,47
	Type og dim	710 PE100 SDR 9



Geodetisk referanse:
Horisontalt: Euref UTM Sone 32
Vertikalt: NN2000

Tegnforklaring

	Eksisterende	Planlagt	Utgått
Vannledning			
Spillvannsledning			
Pumpeledning spillvann			
Avløp felles			
Overvannsledning			
Drensledning			

Rev.	Dato	Beskrivelse	Utarbeidet	Fagkontroll	Godkjent
F02	2026-10-23	For anskaffelse	InJohn	THH	TonTon
E01	2026-10-05	For godkjennelse hos myndigheter	EliDig	THH	TonTon

Dette dokumentet er utarbeidet av Norconsult som del av det oppdraget som fremgår nedenfor. Opphavsretten tilhører Norconsult. Dokumentet må bare benyttes til det formål som oppdragsavtalen beskriver, og må ikke kopieres eller gjøres tilgjengelig på annen måte eller i større utstrekning enn formålet tilsier.

Stord Vatn og Avløp AS

Målestokk (gjelder A1) 1:1000


Djupavikjo - Skjersholmane

Plan- og profiltegning
Sjøledning Djupavikjo - Skjersholmane
Pel 7000 - 7450


Norconsult

Oppdragsnummer: 52408305 | Tegningsnummer: DJU-S1-VA-20 | Revisjon: F02

"X:\nor\oppdrag\Bergen\524\08\52408305\BIM\VA_TI\Djupavikjo - Skjersholmane VA-anlegg\Sheets\LAY_VA-Sjøledning.dwg - InJohn - Utskriftsdato: 2026-10-21, 15:03:33 - LAYOUT = DJU-S1-VA-21 - XREF = T_Pel-linje sjøledning, 52105405_SPP fra Eldøyane_2D_2024-11-13, Tegnforklaring_Djupavikjo, T_VA Djupavikjo-Skjersholmane sjøledning, Sjøkoter_Leirvik_3D, Sjøkoter_1m_Djupavikjo-Skjersholmane_3D, Kartgrunnlag_Djupavikjo-Skjersholmane_2D, Kartgrunnlag_Djupavikjo-Skjersholmane_hatch, Ankringsområde Djupavikjo, Kartgrunnlag_Eldøyane_2D, Kartgrunnlag_Eldøyane_hatch, Eksisterende_VA_Stord_2D, Riggområde ved Eldøyane, Sjøkoter_Skjersholmane_3D, Sjøkoter_Skjersholmane_2022_3D"



PROFIL NR.	7450; 7500; 7550; 7600; 7650; 7700; 7750; 7800; 7850; 7900; 7950; 8000; 8050; 8100; 8150
Grunneier	
Markslag	
Grunnforhold	
TERRENG H./TOPP VEGDEKKE	-160,14; -155,05; -147,56; -138,59; -134,37; -130,56; -126,88; -124,75; -122,21; -119,58; -116,24; -111,15; -107,32; -104,15; -101,52; -99,34; -97,41; -95,72; -93,80; -91,19; -89,00; -87,03; -85,02; -83,28; -81,41; -79,48; -77,66; -75,52; -73,04; -70,23; -67,28; -64,39; -60,66; -56,68; -52,52; -48,02; -44,86; -40,63; -40,11; -38,75; -38,13; -37,29; -36,36; -35,13; -32,15; -29,99; -28,73; -27,54; -26,71; -25,85; -24,82; -23,83; -23,35; -22,95; -22,59; -22,21; -21,86; -21,71; -21,65; -21,62; -21,58; -21,45; -21,20; -20,90; -20,68; -20,02; -19,43; -18,76; -17,96; -17,17; -16,03
Hor.vinkelpunktavstand i m	16,1; 16,4; 4,1; 6,8; 27,3; 24,5; 20,9; 6,9; 7,5; 21,8; 31,6; 60,1; 31,5; 27,6; 50,1; 28,8; 60,0; 16,6; 52,2; 52,2; 49,5; 48,1; 58,9
Pumpeledning spillvann – Kumavstand i m	16,1; 16,4; 4,1; 6,8; 27,3; 24,5; 20,9; 6,9; 7,5; 21,8; 31,6; 60,1; 31,5; 27,6; 50,1; 28,8; 60,0; 16,6; 52,2; 52,2; 49,5; 48,1; 58,9
Pumpeledning spillvann – Fall i ‰	364,2; 797,6; 1075,6; 499,0; 404,8; 210,6; 367,1; 501,9; 353,9; 301,2; 189,9; 200,5; 193,3; 269,1; 344,3; 399,7; 98,2; 264,0; 103,1; 53,1; 9,7; 32,9; 88,1
Pumpeledning spillvann – Kote utv. topp	-159,17; -157,22; -144,12; -139,70; -136,33; -125,28; -120,13; -112,47; -109,00; -106,34; -99,78; -93,78; -81,73; -75,65; -68,21; -50,97; -39,46; -33,57; -29,18; -23,81; -21,04; -20,56; -18,98; -14,54
Pumpeledning spillvann – Type og dim	710 PE100 SDR 9



Merknader

(A) Kryssing av kabler i sjø. Ca. pel 510, 760 og 8035. Det henvises til tegning DJU-S1-VA-51 for prinsipptegning som viser kryssing av kabler.

Tegnforklaring

	Eksisterende	Planlagt	Utgått
Vannledning	———		
Spillvannsledning	— · — · —		— · ✕ · —
Pumpeledning spillvann	—▸· — ≻ —	▬ ▬ ≻ ▬	
Avløp felles	— · — · —		
Overvannsledning	— — — —		
Drensledning	— · — · —		
Kabler i sjø	— — — —		
Eiendomsgrense	— — — —		

Geodetisk referanse:
Horisontalt: Euref UTM Sone 32
Vertikalt: NN2000

Rev.	Dato	Beskrivelse	Utarbeidet	Fagkontroll	Godkjent
F02	2026-10-23	For anskaffelse	InJohn	THH	TonTon
E01	2026-10-05	For godkjennelse hos myndigheter	EliDig	THH	TonTon

Dette dokumentet er utarbeidet av Norconsult som del av det oppdraget som fremgår nedenfor. Opphavsretten tilhører Norconsult. Dokumentet må bare benyttes til det formål som oppdragsavtalen beskriver, og må ikke kopieres eller gjøres tilgjengelig på annen måte eller i større utstrekning enn formålet tilsier.

Stord Vatn og Avløp AS


Målestokk (gjelder A1): 1:1000

Djupavikjo - Skjersholmane


Plan- og profiltegning
Sjøledning Djupavikjo - Skjersholmane
Pel 7450 - 8150

Norconsult

Oppdragsnummer	Tegningsnummer	Revisjon
52408305	DJU-S1-VA-21	F02

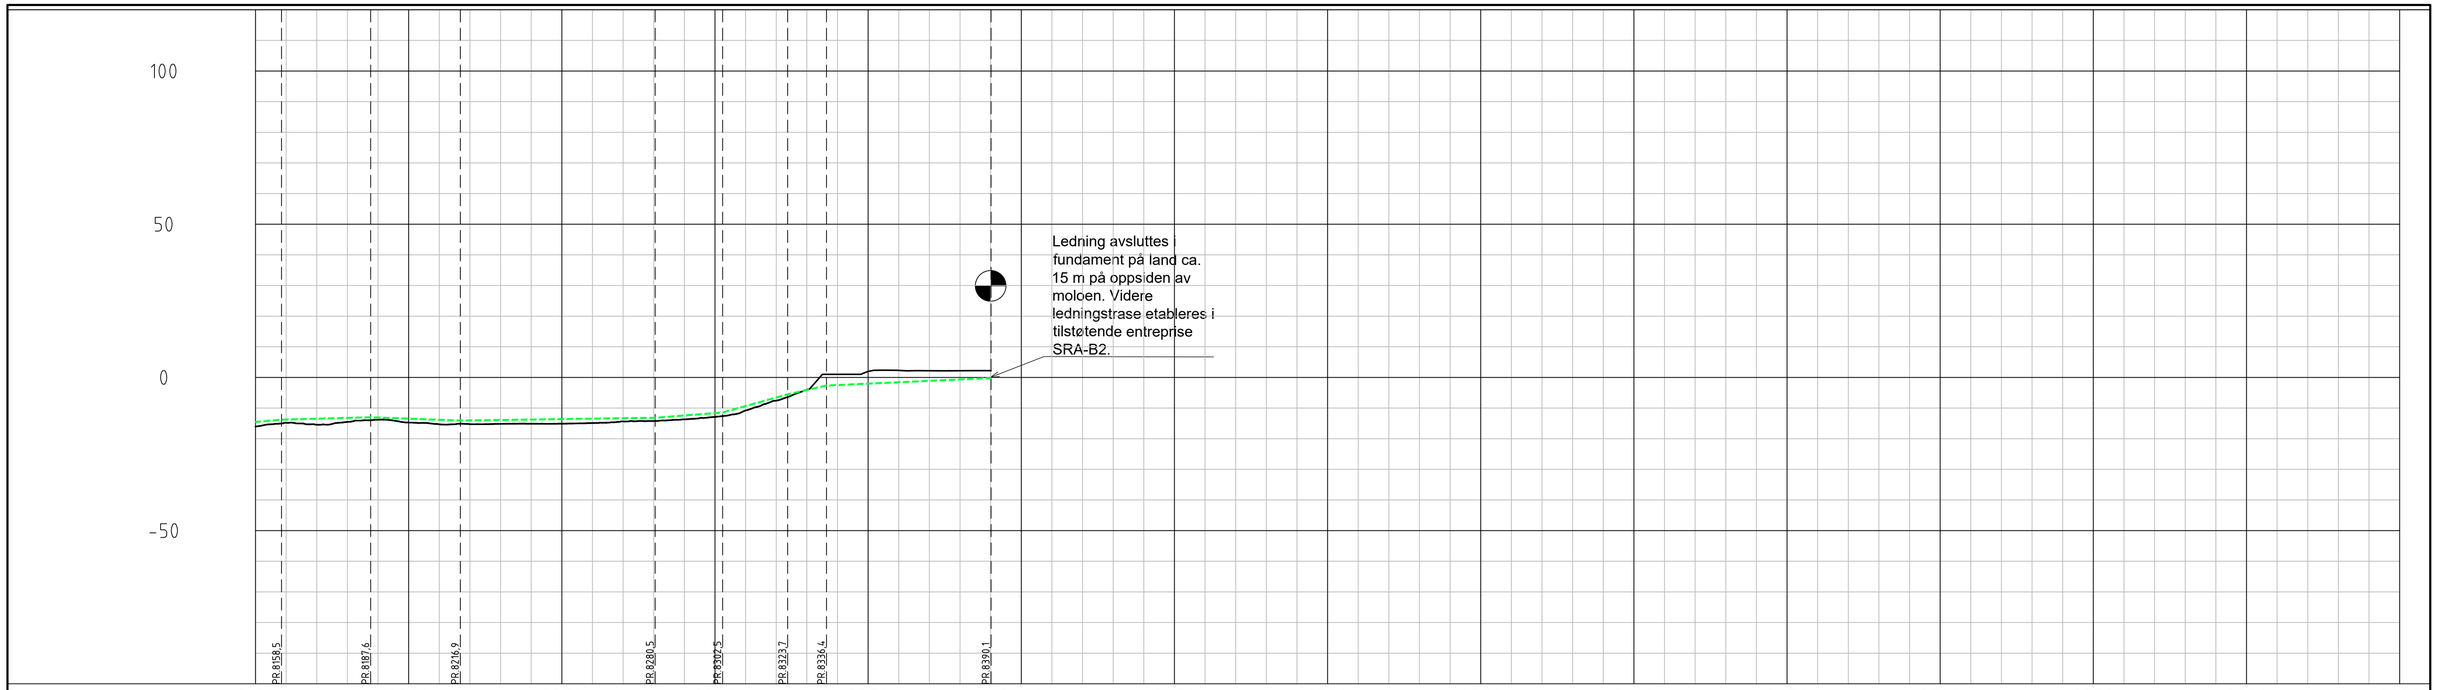

PROFIL NR.		8150	8200	8250	8300	8350	8400	8450	8500	8550	8600	8650	8700	8750	8800	8850
Grunneier																
Markslag																
Grunnforhold																
TERRENG H./TOPP VEGDEKKE		-16,03	-14,80	-15,45	-14,52	-13,81	-14,71	-15,31	-15,26	-15,17	-15,12	-15,10	-14,91	-14,37	-14,25	-13,69	-12,88	-10,78	-7,58	-3,99	1,00	1,96	2,30	2,19	2,19	2,22
Hor.vinkelpunktavstand i m			58,9	29,1		29,3			63,6							22,0		21,2		12,7		53,7			
Pumpeledning spillvann	Kumavstand i m		58,9	29,1		29,3			63,6							22,0		21,2		12,7		53,7			
	Fall i ‰		88,1	27,2		-37,2			14,5							77,8		279,1		226,8		45,5			
	Kote utv. topp	-14,54		-13,79			-13,00			-14,09					-13,16		-11,45		-5,52	-2,65					-0,20
	Type og dim		710 PE100 SDR 9																							

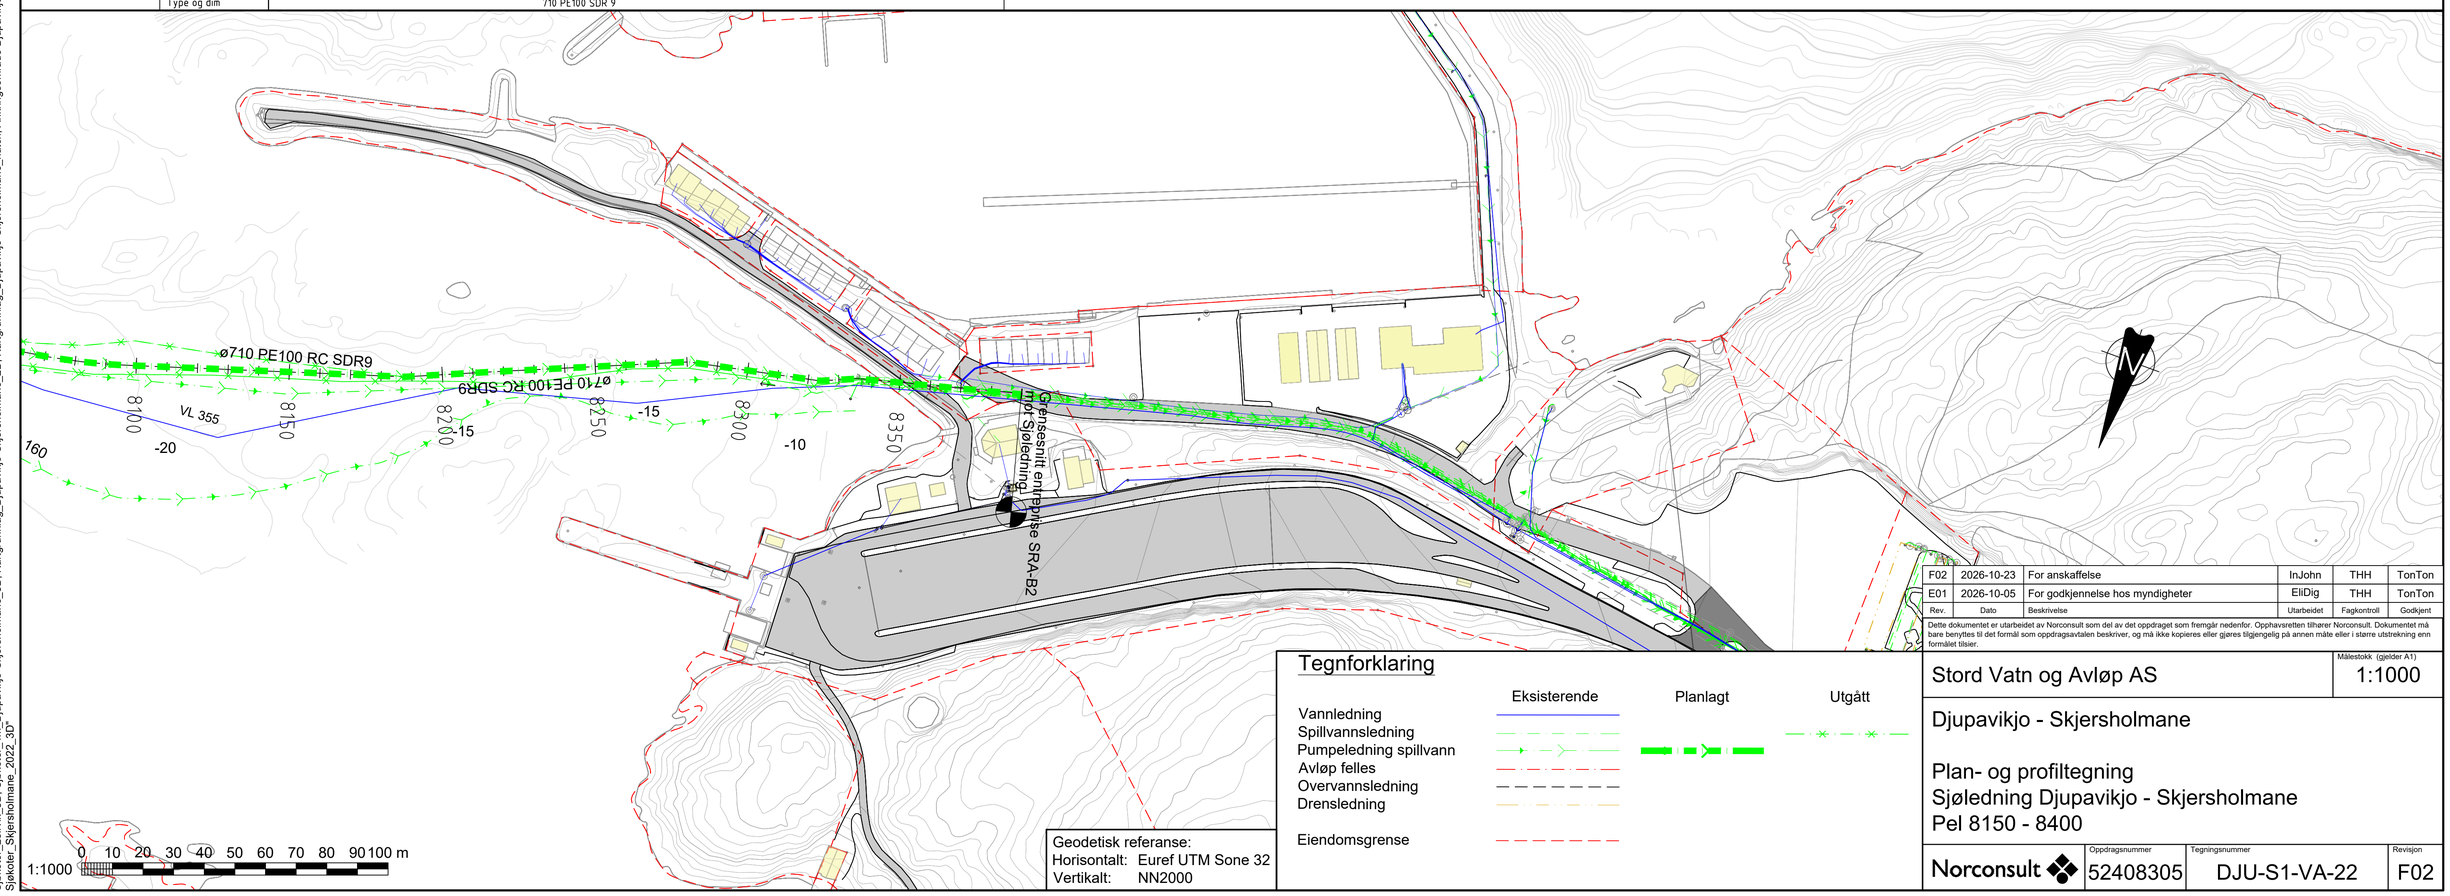

Tegnforklaring

	Eksisterende	Planlagt	Utgått
Vannledning			
Spillvannsledning			
Pumpeledning spillvann			
Avløp felles			
Overvannsledning			
Drensledning			
Eiendomsgrense			

Geodetisk referanse:
Horisontalt: Euref UTM Sone 32
Vertikalt: NN2000

Rev.	Dato	Beskrivelse	Utarbeidet	Fagkontroll	Godkjent
F02	2026-10-23	For anskaffelse	InJohn	THH	TonTon
E01	2026-10-05	For godkjennelse hos myndigheter	EliDig	THH	TonTon

Dette dokumentet er utarbeidet av Norconsult som del av det oppdraget som fremgår nedenfor. Opphavsretten tilhører Norconsult. Dokumentet må bare benyttes til det formål som oppdragsavtalen beskriver, og må ikke kopieres eller gjøres tilgjengelig på annen måte eller i større utstrekning enn formålet tilsier.

Stord Vatn og Avløp AS

Målestokk (gjelder A1): 1:1000


Djupavikjo - Skjersholmane

Plan- og profiltegning
Sjøledning Djupavikjo - Skjersholmane
Pel 8150 - 8400


Norconsult

Oppdragsnummer	Tegningsnummer	Revisjon
52408305	DJU-S1-VA-22	F02


"X:\nor\oppdrag\Bergen\524\08\52408305\BIM\VA_TI\Djupavikjo - Skjersholmane VA-anlegg\Sheets\LAY_VA-Sjøledning.dwg - InJohn - Utskriftsdato: 2026-10-21, 15:16:00 - LAYOUT = DJU-S1-VA-22 - XREF = T_Pel-linje sjøledning_52105405_SPP fra Eldøyane_2D_2024-11-13, Tegnforklaring_Djupavikjo, T_VA Djupavikjo-Skjersholmane sjøledning, Sjøkoter_Lervik_3D, Sjøkoter_1m_Djupavikjo-Skjersholmane_3D, Kartgrunnlag_Eldøyane_2D, Kartgrunnlag_Djupavikjo-Skjersholmane_3D, Kartgrunnlag_Djupavikjo-Skjersholmane_2D, Kartgrunnlag_Eldøyane_hatch, Eksisterende_VA_Stord_2D, Riggområde ved Eldøyane, Sjøkoter_Skjersholmane_3D, Sjøkoter_Skjersholmane_2022_3D"

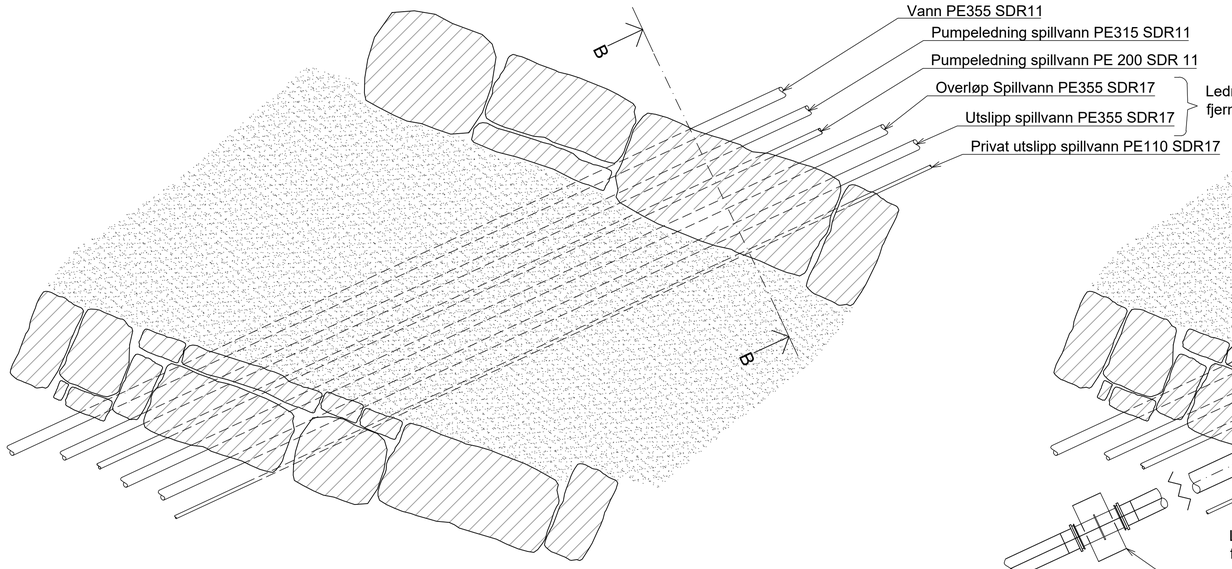


PLAN - Eksisterende situasjon

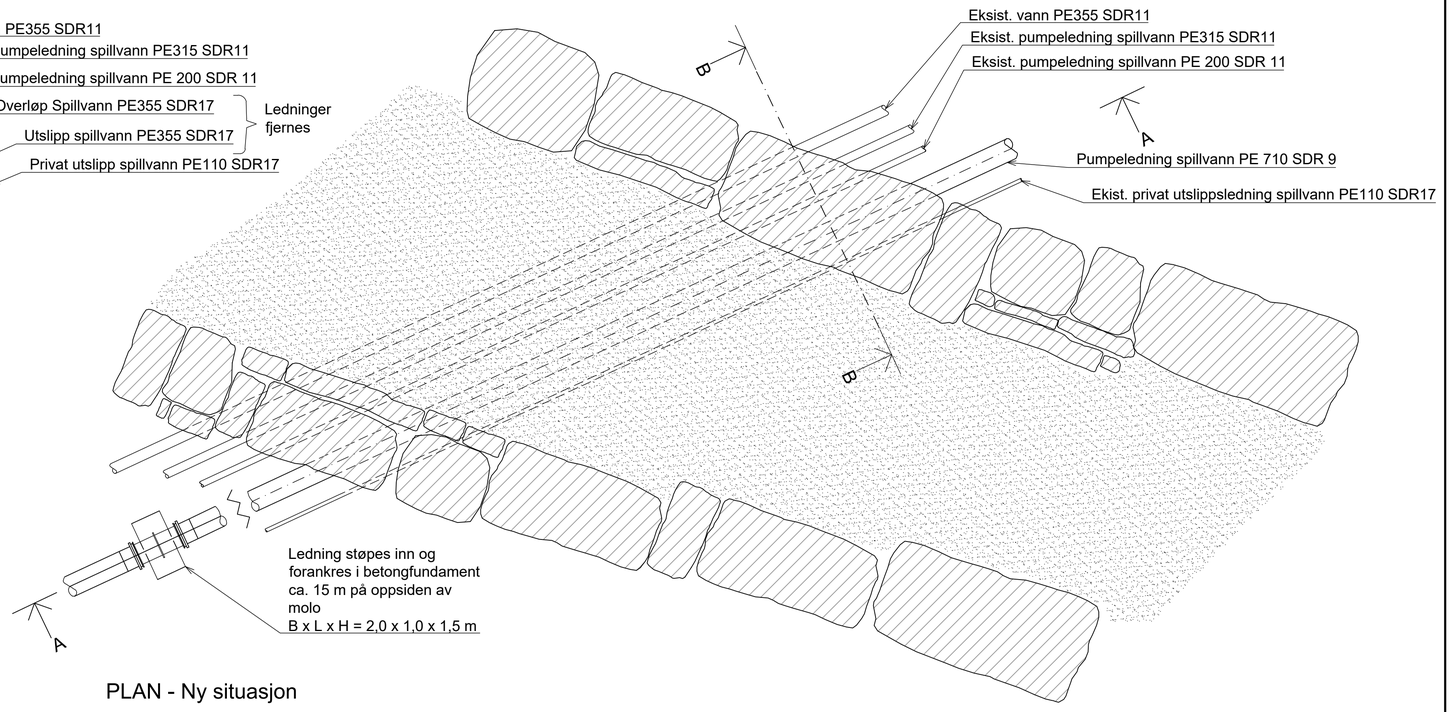

PLAN - Ny situasjon

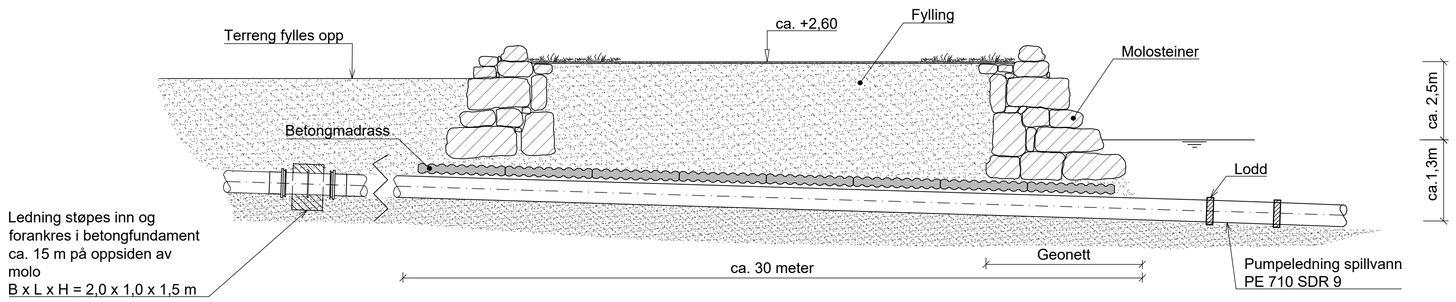

SNITT A-A

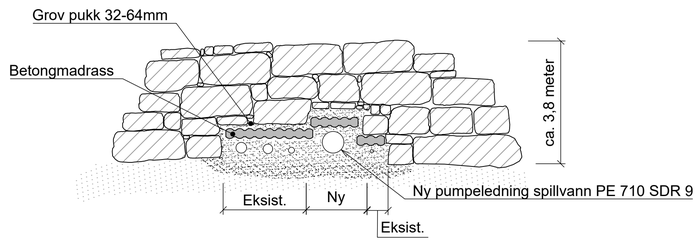

SNITT B-B

Kommentar:

- Tegningen viser prinsipp for føring av eksist. vann- og avløpsledninger. og ny ø710 pumpeledning gjennom eksisterende molo.
- Høyder og plassering av ledninger regnes som orienterende.
- Etter at rør er etablert skal moloen tilbakeføres til opprinnelig stand.
-Ny betongmadrass tilpasses plassering av eksisterende ledninger.

Rev.	Dato	Beskrivelse	Utarbeidet	Fagkontroll	Godkjent
F02	2026-10-23	For anskaffelse	InJohn	STH	TonTon
E01	2026-10-07	For godkjennelse hos myndigheter	EKD	STH	TonTon

Dette dokumentet er utarbeidet av Norconsult som del av det oppdraget som fremgår nedenfor. Opphavsretten tilhører Norconsult. Dokumentet må bare benyttes til det formål som oppdragsavtalen beskriver, og må ikke kopieres eller gjøres tilgjengelig på annen måte eller i større utstrekning enn formålet tilsier.

Stord Vatn og Avløp AS

Målestokk (gjelder A1): 1:100


Sjøledning Djupavikjo - Skjersholmane

Prinsipptegning
Kryssing av molo


Norconsult


Oppdragsnummer	Tegningsnummer	Revisjon
52408305	DJU-S1-VA-50	F02

"X:\nor\oppdrag\Bergen\524083\52408305\BIM\VA_TIl\Djupavikjo - Skjersholmane VA-anlegg\Sheets\LAY_VA_Prinsipp kryssing molo.dwg - InJohn - Utskriftsdato: 2026-10-22, 14:03:00"

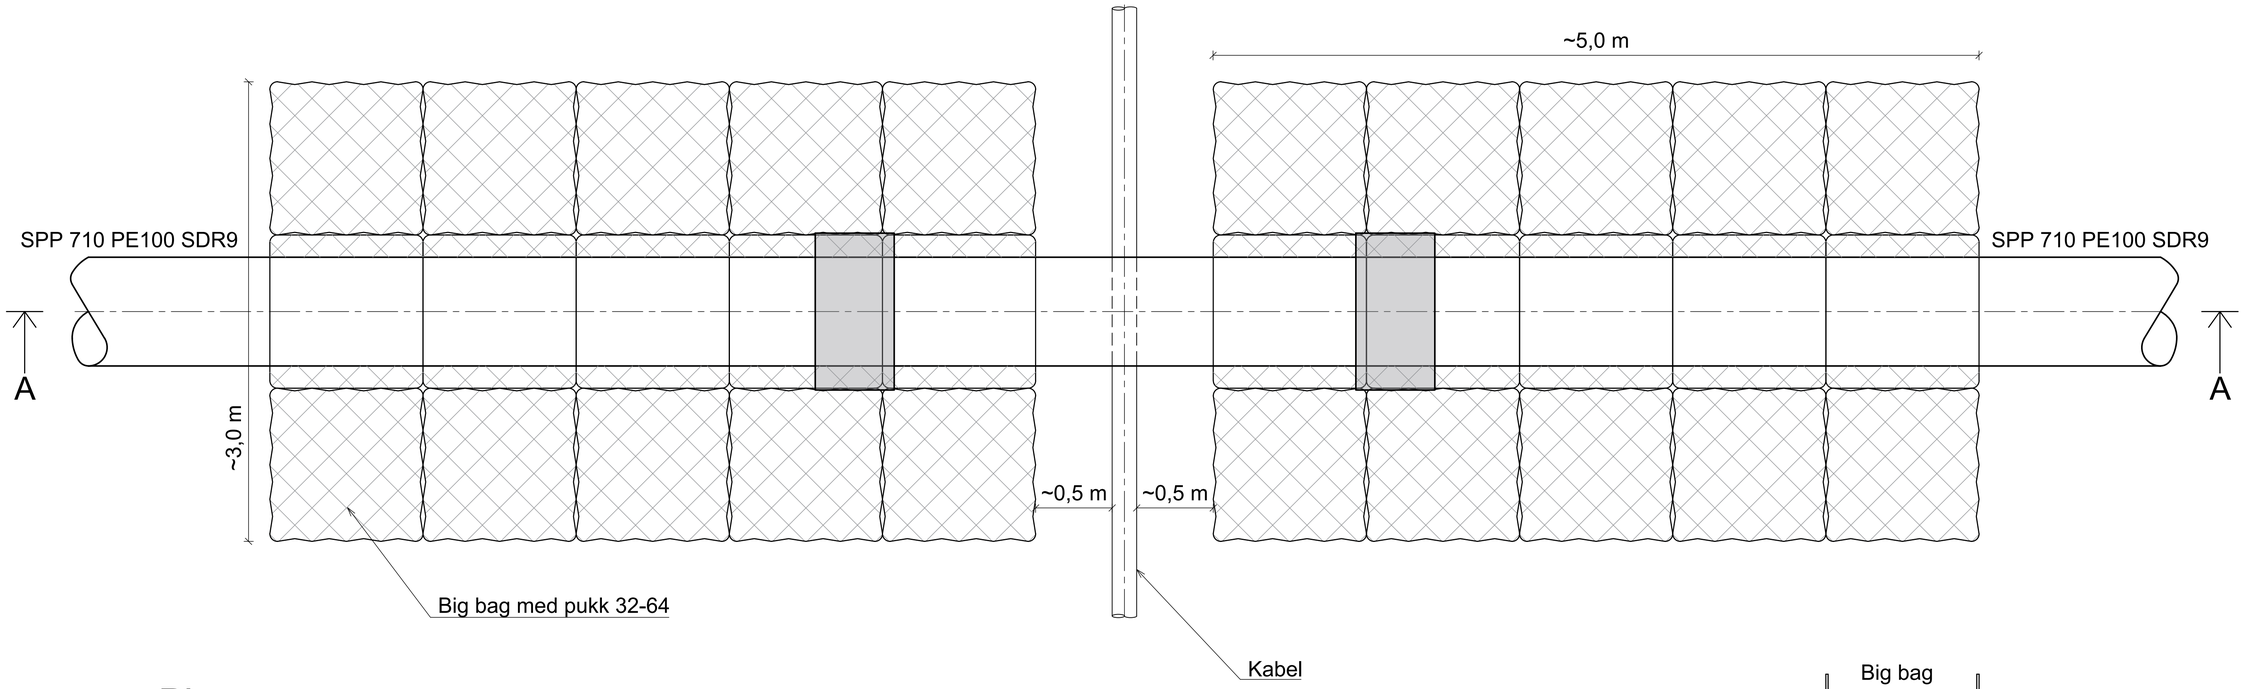

Plan

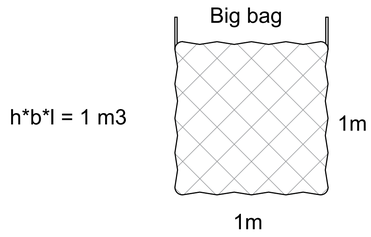

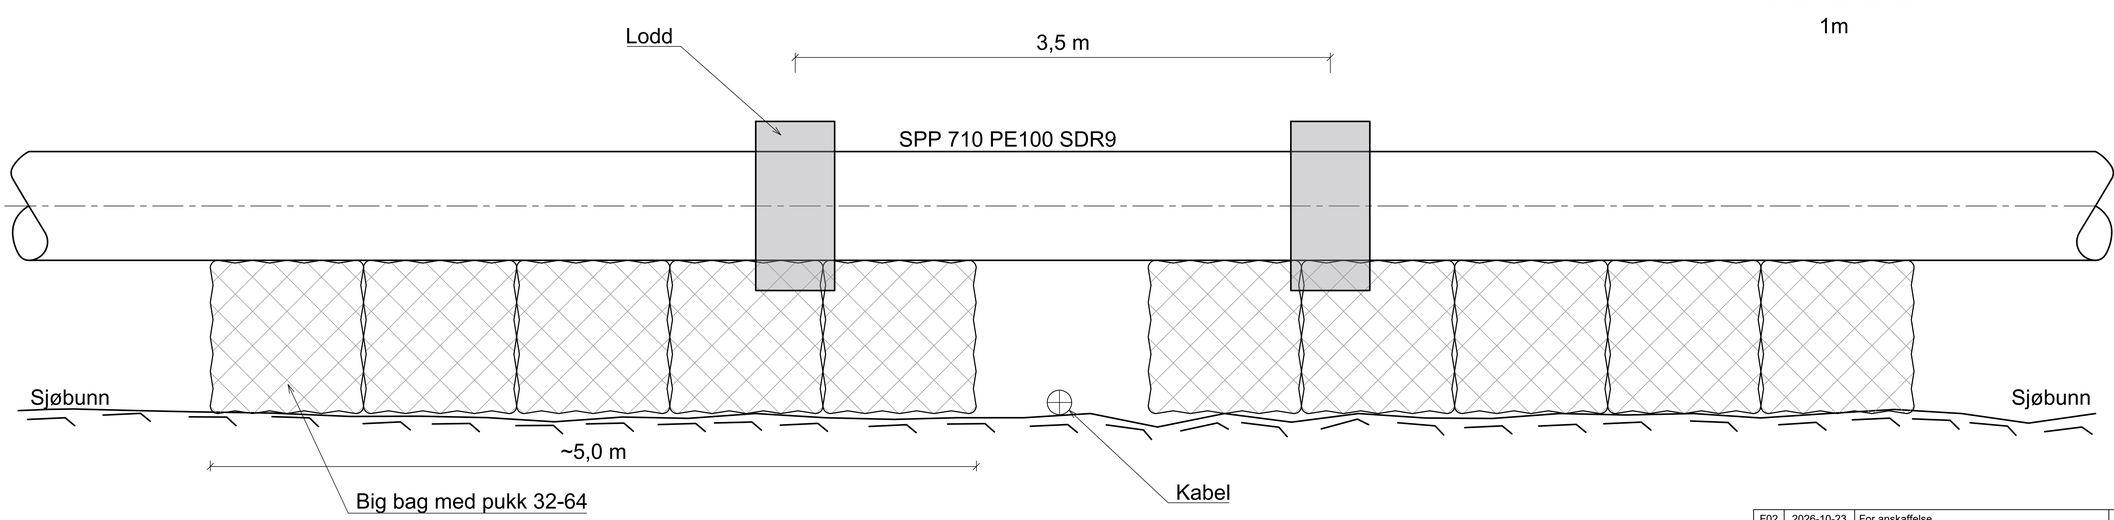

Snitt A-A

Rev.	Dato	Beskrivelse	Utarbeidet	Fagkontroll	Godkjent
F02	2026-10-23	For anskaffelse	EKD	THH	TonTon
E01	2026-10-07	For godkjennelse hos myndigheter	EKD	THH	TonTon

Dette dokumentet er utarbeidet av Norconsult som del av det oppdraget som fremgår nedenfor. Opphavsretten tilhører Norconsult. Dokumentet må bare benyttes til det formål som oppdragsavtalen beskriver, og må ikke kopieres eller gjøres tilgjengelig på annen måte eller i større utstrekning enn formålet tilsier.

Stord Vatn og Avløp AS

Målestokk (gjelder A1): 1:20


Sjøledning Djupavikjo - Skjersholmane

Prinsipptegning
Kryssing av kabler i sjø ca. pel 510, 760 og 8035


Norconsult

Oppdragsnummer	Tegningsnummer	Revisjon
52408305	DJU-S1-VA-51	F02


"X:\no\oppdrag\Bergen\524\08\52408305\BIM\VA_TIL\Djupavikjo - Skjersholmane VA-anlegg\Sheets\LAY_VA_Prinsipp kryssing ledning i sjø.dwg - InJohn - Utskriftsdato: 2026-10-22, 14:06:43 - LAYOUT = DJU-S1-VA-51"

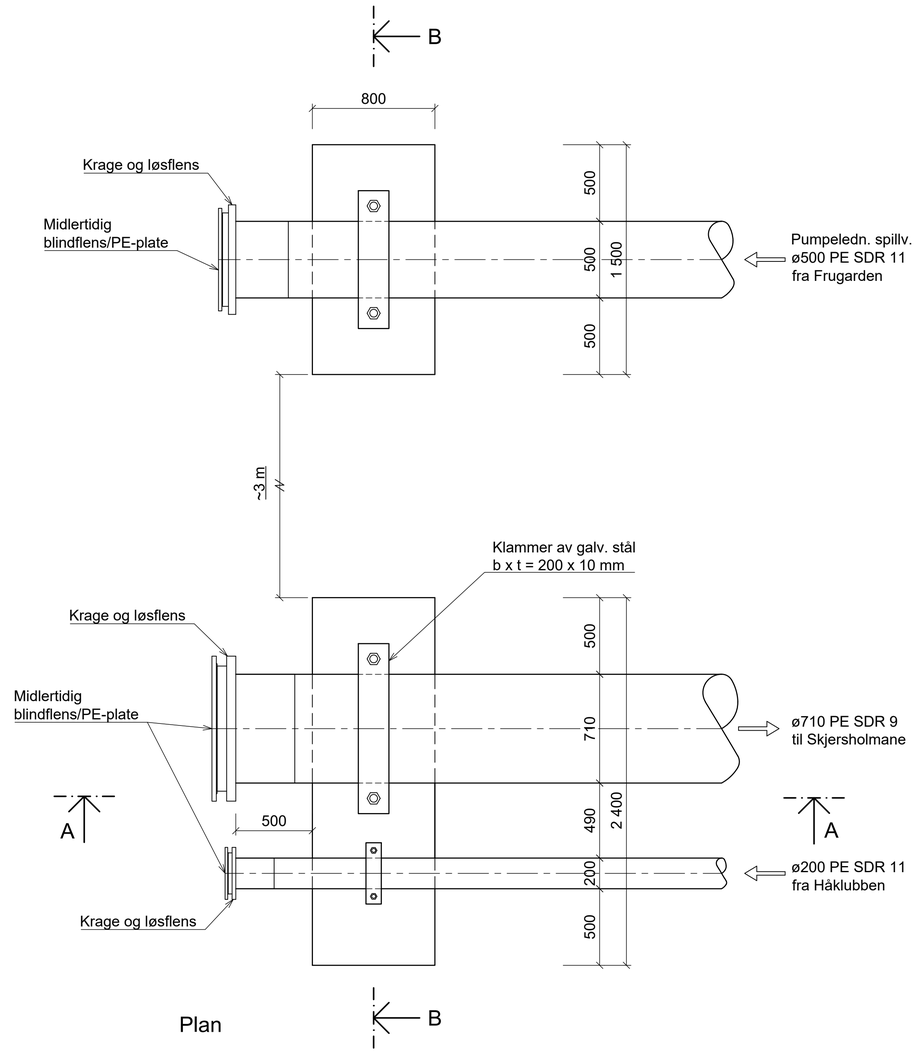

Plan

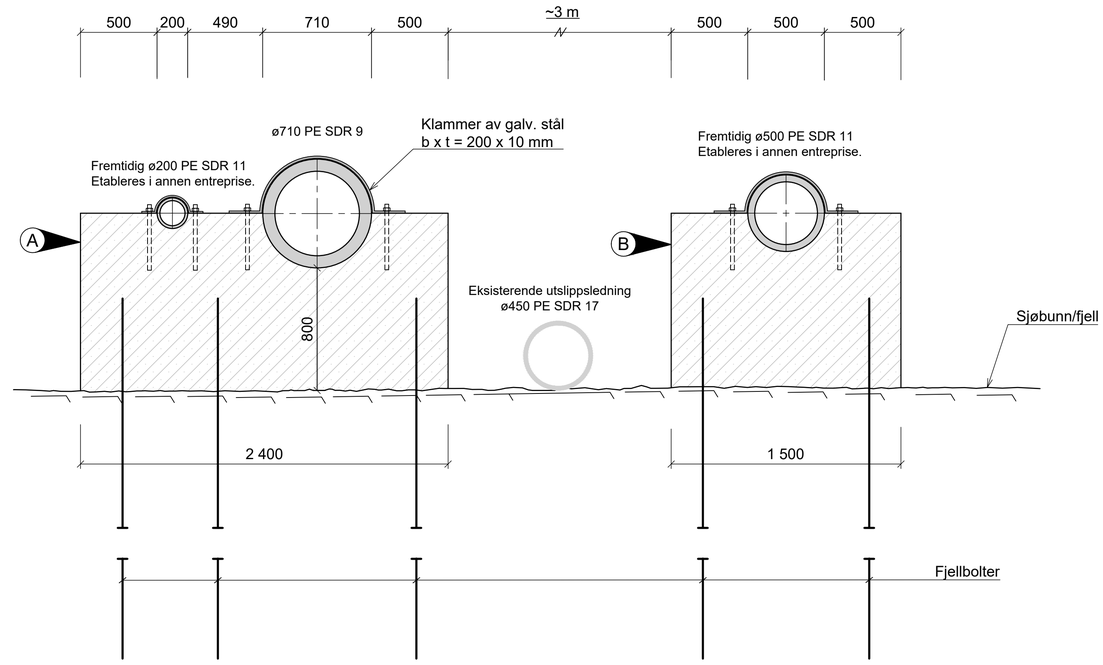

Snitt B-B

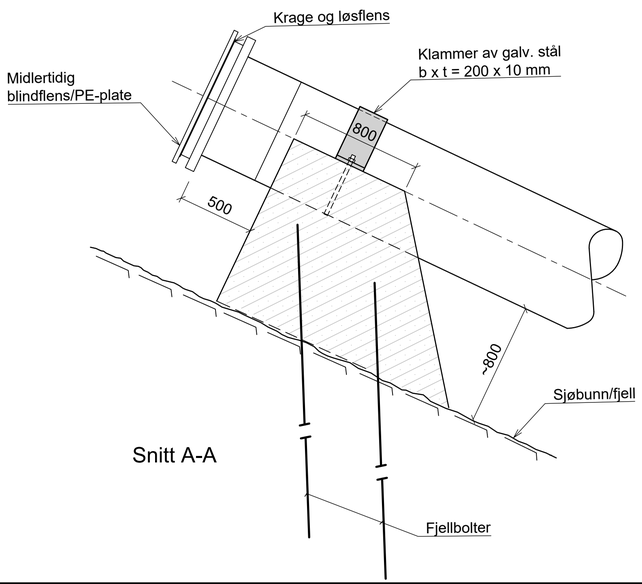

Snitt A-A

Merknader

A Det etableres et fundament ved endepunkt av ø710 PE100 SDR9 ledningen som etableres mot Skjersholmane. Fundamentet etableres ute i sjø, nøyaktig plassering må justeres og tilpasses etter forundersøkelser av sjøbunnen. Fundamentet tilrettelegges for etablering av ledning fra Håklubben. Ledning fra Håklubben etableres i en annen entreprise, DJU-S2, og er under prosjektering.

B Fundament for ø500 PE100 SDR11 ledning fra Frugarden skal etableres i denne entreprisen. Ledning fra Frugarden etableres i annen entreprise, FRU-S1.

Fremtidige ledninger fra Frugarden og Håklubben, med klammer, vises i tegning som illustrasjon.

Rev.	Dato	Beskrivelse	Utarbeidet	Fagkontroll	Godkjent
F02	2026-10-23	For anskaffelse	InJohn	STH	TonTon
E01	2026-10-07	For godkjennelse hos myndigheter	EKD	STH	TonTon

Dette dokumentet er utarbeidet av Norconsult som del av det oppdraget som fremgår nedenfor. Opphavsretten tilhører Norconsult. Dokumentet må bare benyttes til det formål som oppdragsavtalen beskriver, og må ikke kopieres eller gjøres tilgjengelig på annen måte eller i større utstrekning enn formålet tilsier.

Stord Vatn og Avløp AS

Målestokk (gjelder A1): 1:20

Sjøledning Djupavikjo - Skjersholmane

Detaljtegning
Forankring av ledninger i sjø utenfor Djupavikjo

Norconsult

Oppdragsnummer	Tegningsnummer	Revisjon
52408305	DJU-S1-VA-100	F02

"X:\nor\oppdrag\Bergen\524\08\52408305\BIM\VA_TID\Djupavikjo - Skjersholmane VA-anlegg\Sheets\LAY_VA_Prinsipp forankr i sjø.dwg - InJohn - Utskriftsdato: 2026-10-22, 14:47:58"