


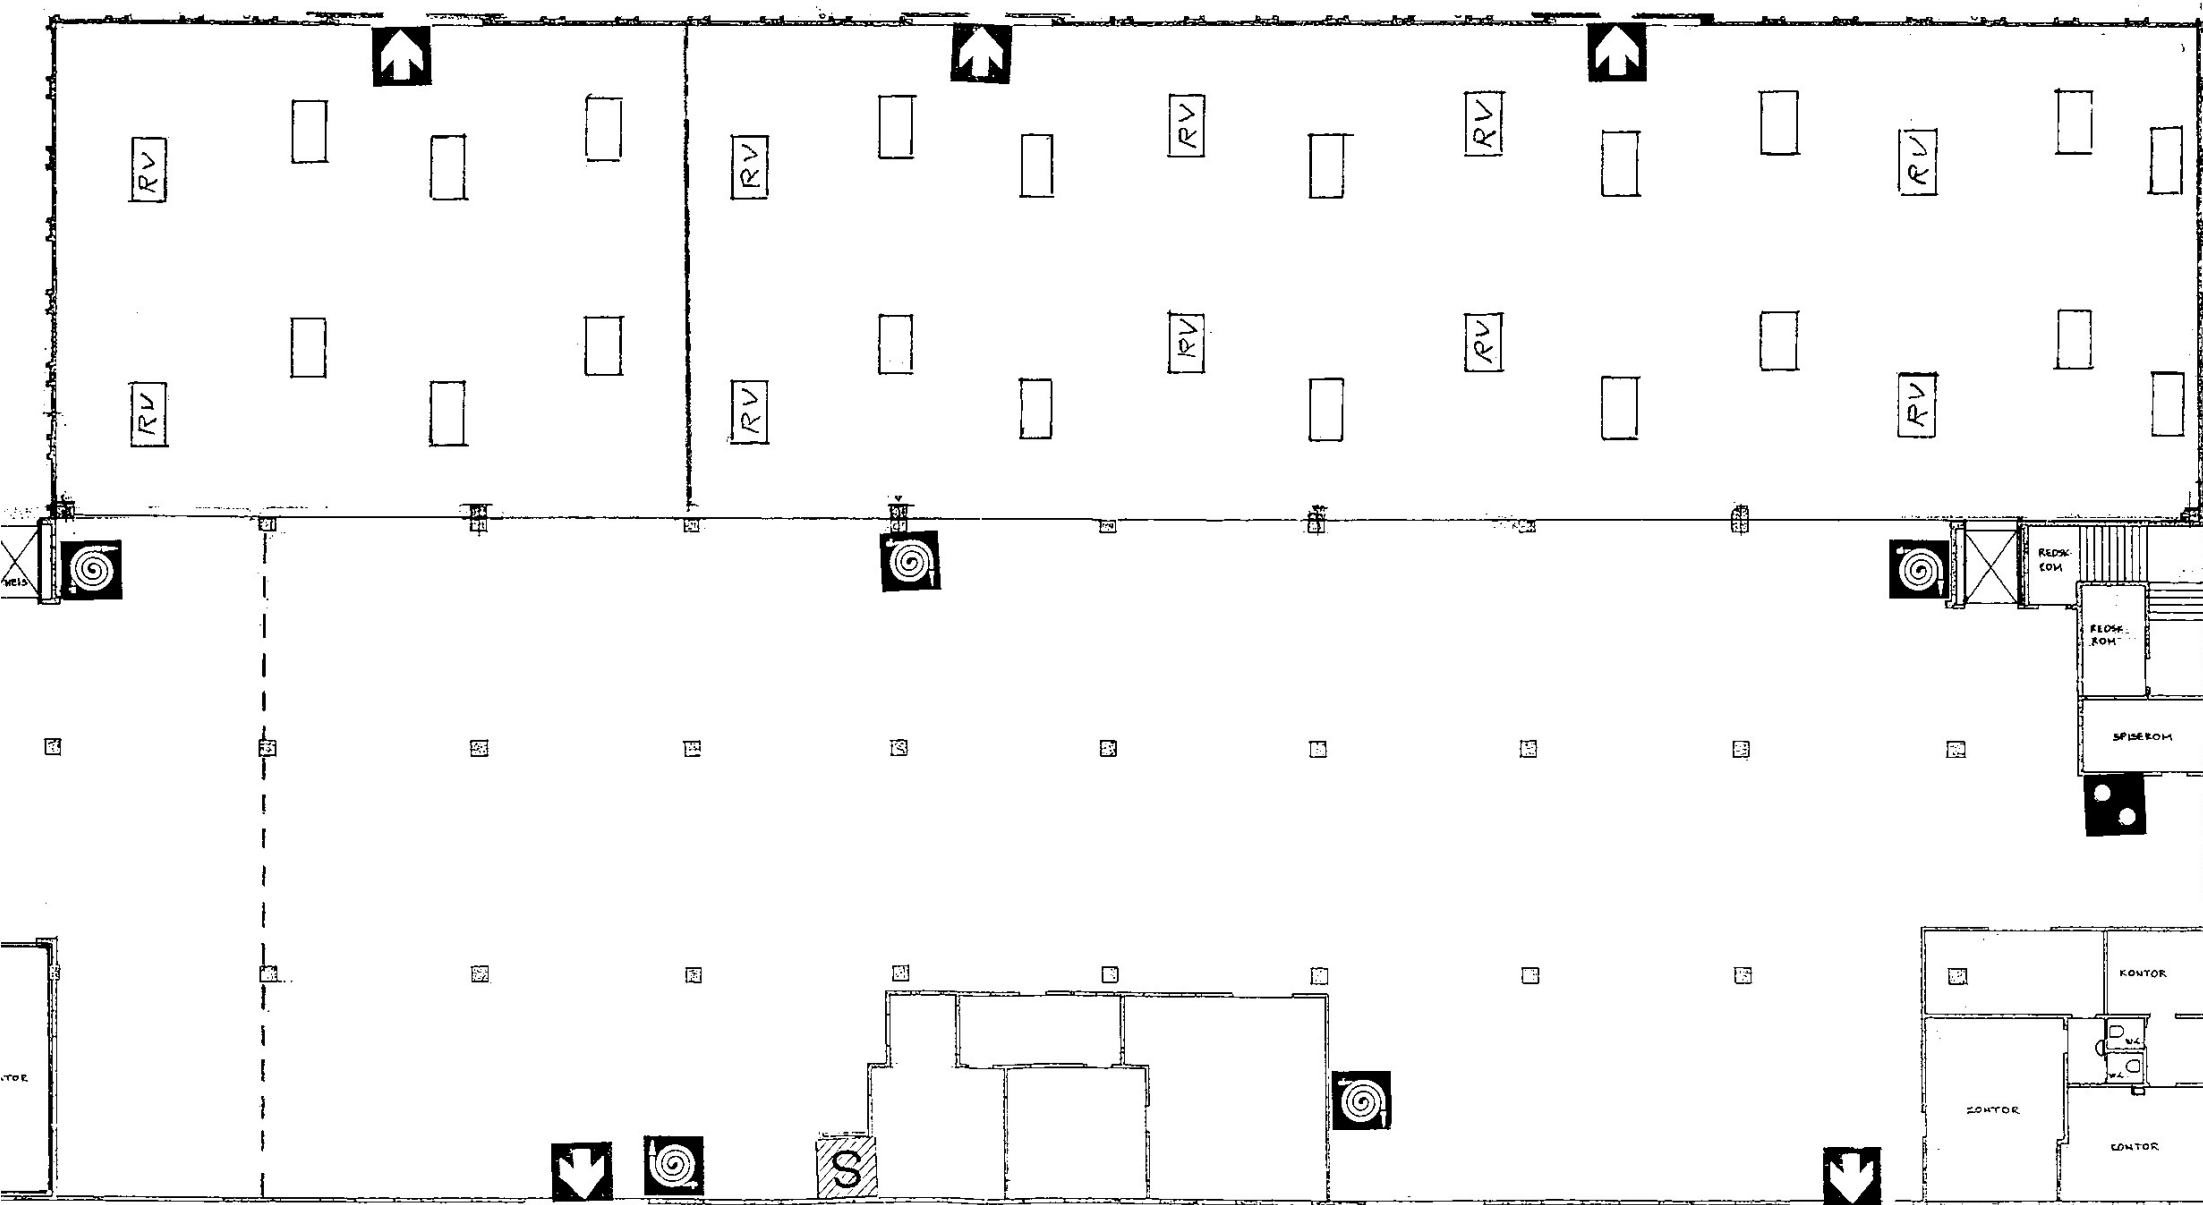

UTILISASJON
ER - HELE ETASJEN

PLAN
1:250

SKUP 23

KAIPLAN

4/7-70 P.K.	FLITTET TANNED. I. & 2. OG 3.
14/7-70 P.K.	PAIDET LØTENGEDER - FLITTET SØYLEMAL
27/7-70 P.K.	INTEGN. TAKVANNINGSLØP
10/7-70 P.K.	NOM. POSTER. OG SØYLER

DOKKESKJERSKAIEN		
22/1-70	P.K.	
BERGEN HAVNINGEN BYGNINGSDEL		