


OM
G.

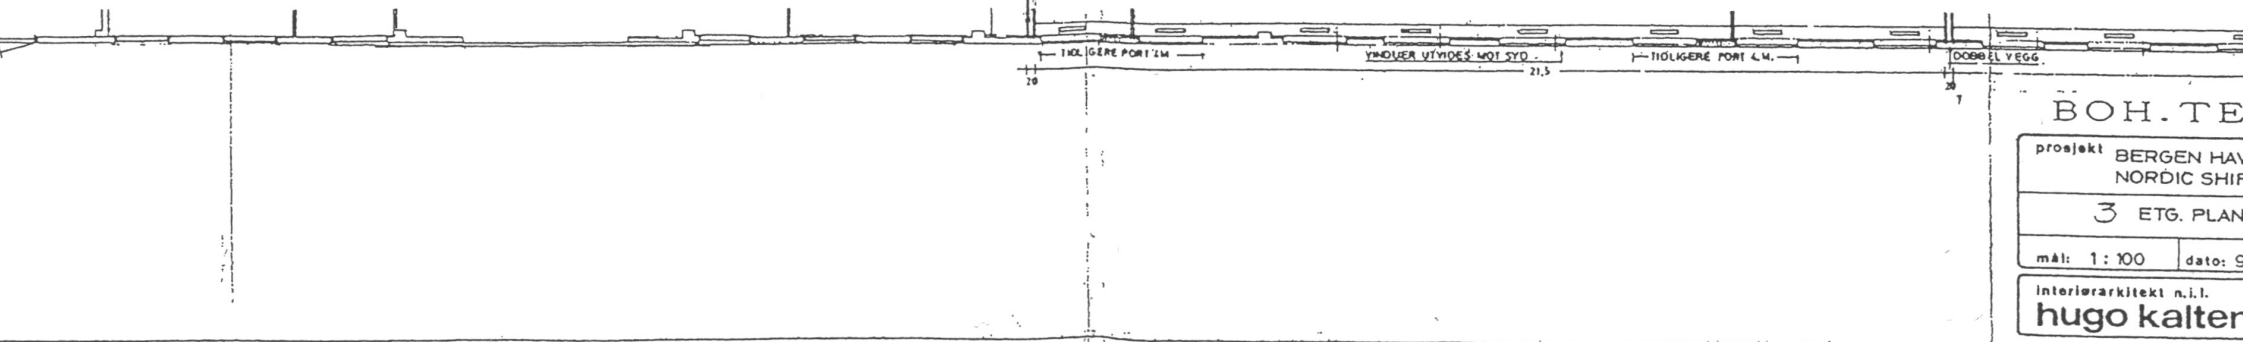

SKUR 23
3 ETG

BOH. TE
prosjekt BERGEN HAV
NORDIC SHIP
3 ETG. PLAN
mål: 1:100 dato: 9
interiørarkitekt n.i.l.
hugo kalten