


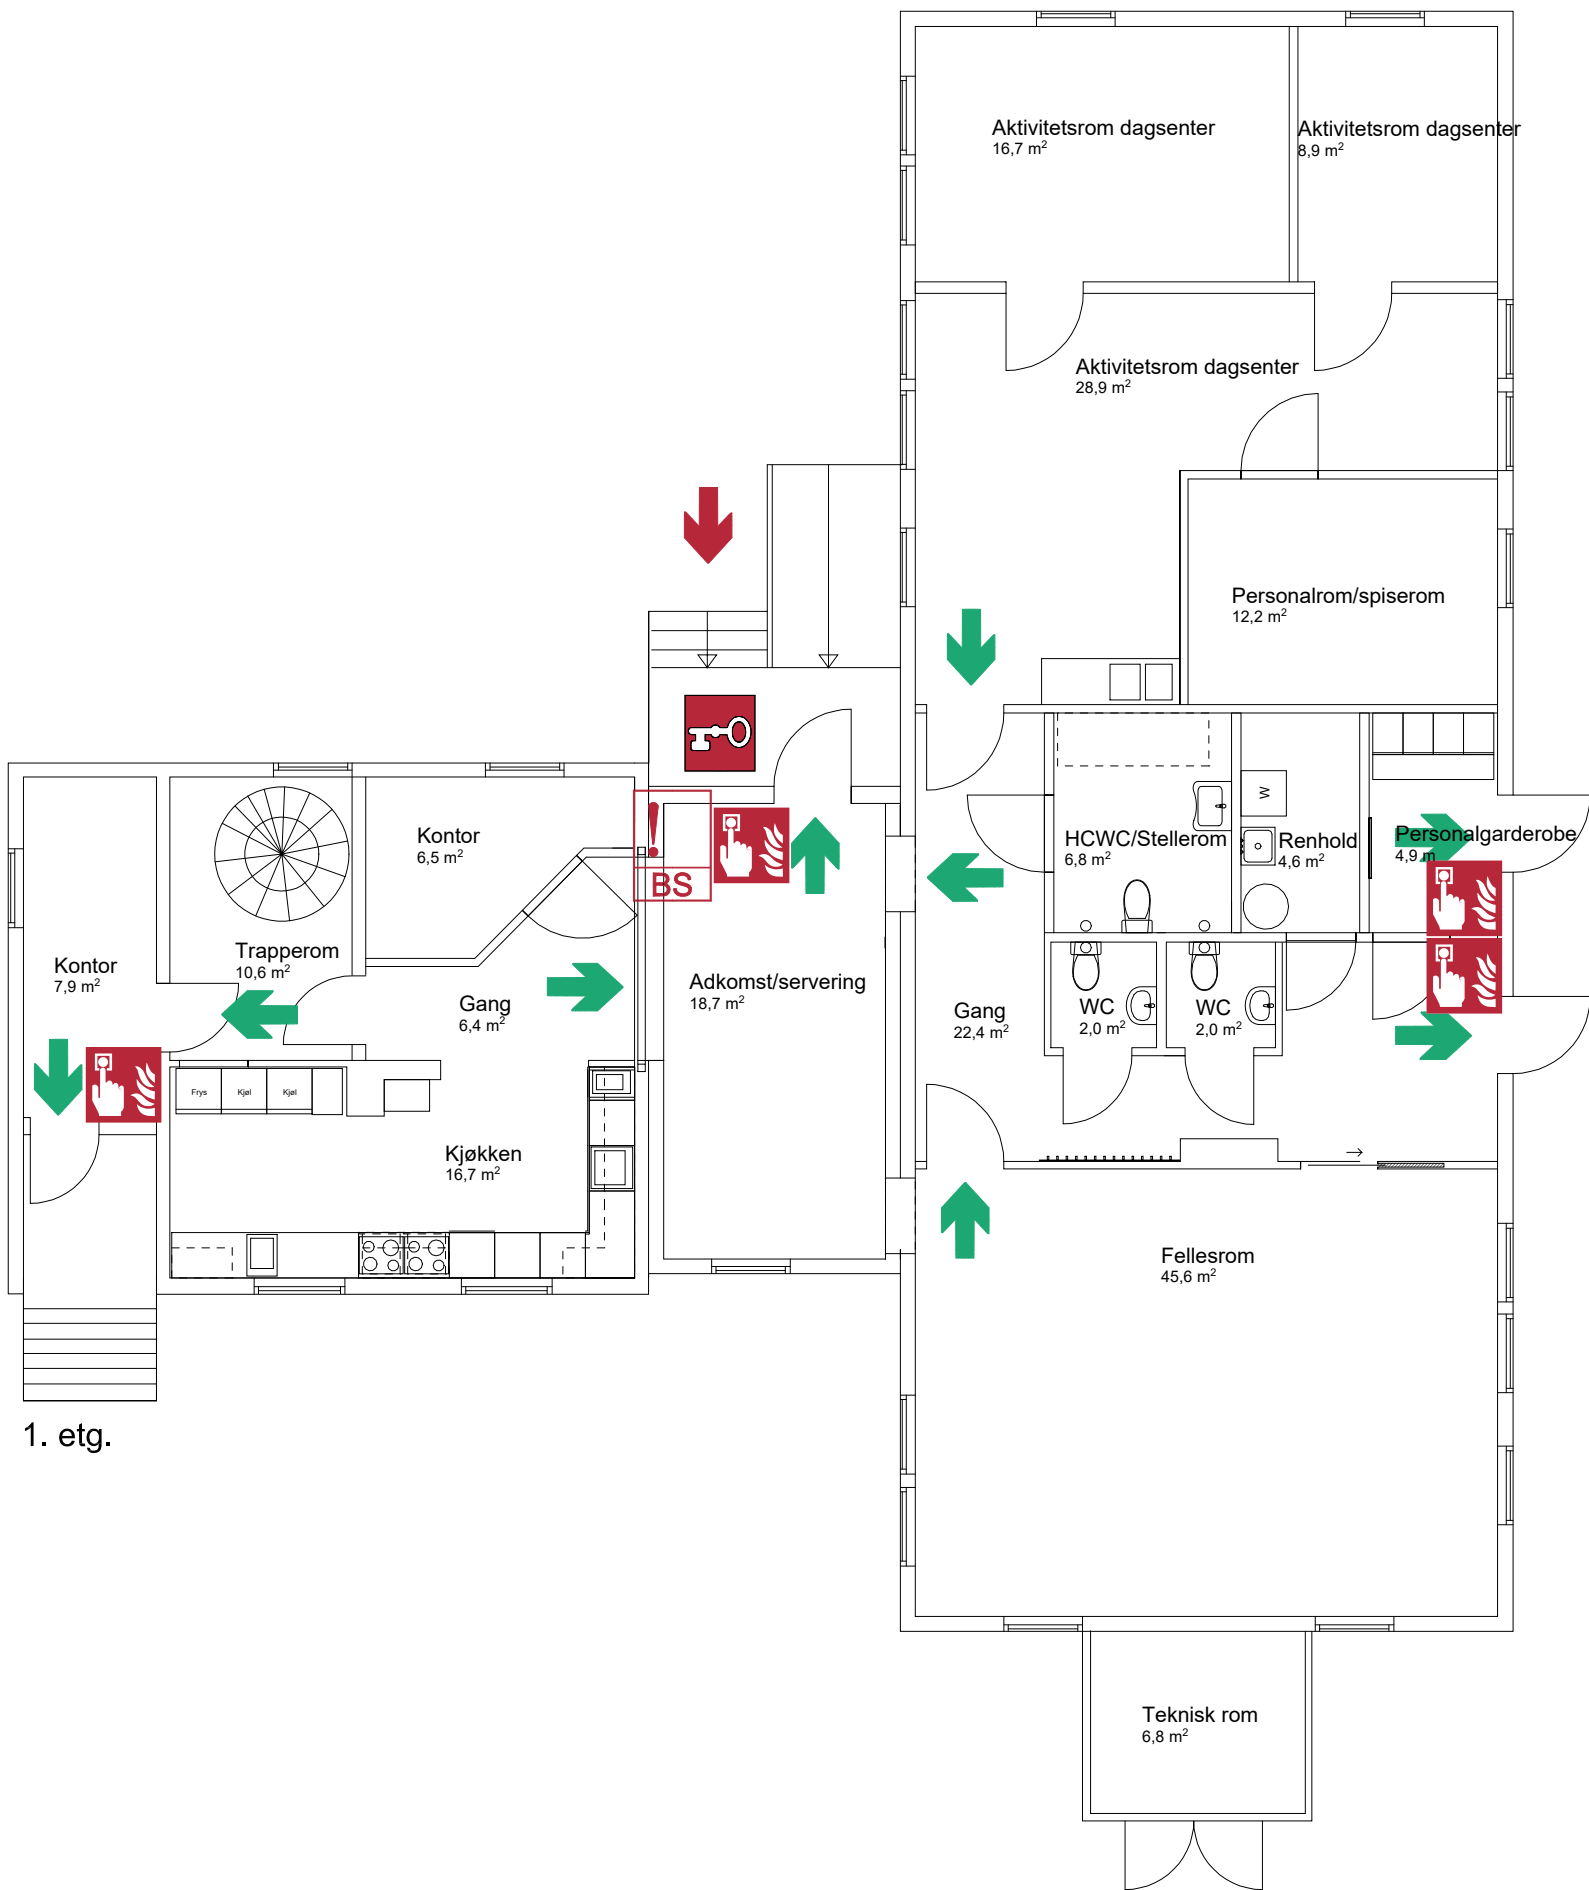

1. etg.

MERKNADER:

Branntegningen er ikke en arbeidstegning, men et vedlegg til rapport 10274380-01-RIBr-RAP-001, som har forrang.

Tegning og plassering av symboler er basert på tidligere branntegning "Som bygget" fra COWI datert 11.04.2018 og er ikke kontrollert. Krav til dekning for sløkkeutstyr må ivaretas i ny planløsning.

Maks personantall: 60

Risikoklasse: 2

Brannklasse: 1

SYMBOLER



Manuell melder



Nøkkelsafe




Rømningsretning



Brannalarmsentral



Angrepsvei

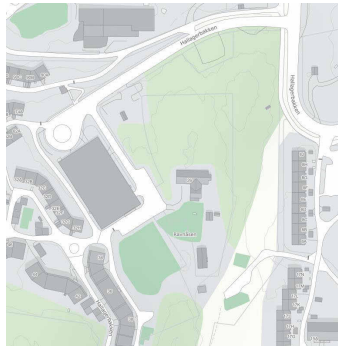A	Til rammesøknad	OHM	AASB	30.06.26
Rev	Revisjonen gjelder	Utførende	Kontroll	Dato
Lokaliseringsfigurer				
				
Prosjektnavn Hallagerbakken 26		Prosjektnummer 10274380-01		
Kontaktinformasjon		Tegning motatt		
☐ ARK: ☐ RIB : ☐ RIE ☐ RIV		☐ LARK: ☒ RIBr ☐ Annet		
Opprettet av Multiconsult	Utførende OHM	Kontrollert AASB	Godkjent AASB	Dato opprettet 30/06/2026
Eiendomsinfo				
Dagsenter funksjonshemmede og frivillighetssentral Hallagerbakken 26, 1256 Oslo 185 106				
Prosjektfase Detaljprosjekt		Arkistørrelse A3		 Oslo Oslobygg
Tegningsnavn Hallagerbakken 26 1. Etasje Branntegning		Målestokk 1:100		
		Filnavn 40050001E01FP20001.pdf		
Tegningsnummer				
400500	01	E01	F P	200 01 A
Forvaltningsnummer	Byggnadsnummer	Etasje/Plan	Fag	Type NS3451
				Løpnr
				Rev