

1 - Akseptert, Bjørn Roar Galstad (2026-10-17)

- Generelt:
- Teknisk Regelverk for Bane NOR skal følges.
 - Krav til kabelrør er angitt i TRV:08720
 - Krav til kabelkanaler er angitt i TRV:08722
 - Ved forlegning av kabelrør skal REN blad 9000 og 9010 følges.
 - For trekkerør skal det brukes følgende:
 - Trekkerør for signalkabler, tele, belysning, etc. skal det brukes pukkmasser 8-16 mm i ledningsonen.
 - For kabler direkte i bakken eller kraftkabler i trekkerør skal det brukes fint tilslag 0/4 mm GF85 GTF20 f7 i samsvar med NS-EN 13242. Med kraftkabler menes feks. høyspentkabel for kontaktledning.
 - Kabler og tilhørende kabelbeskyttelse skal plasseres utenfor kabelfritt område (2,5 meter horisontalt ut fra spormid og 0,9 meter vertikalt under skinneoverkant).
 - Trekkerørstraséer med trafikklast skal legges med minimum 600 mm overdekning. Områder ikke utsatt for trafikklast skal etableres med minimum 400 mm overdekning. Ref. RENblad 9010. Grøfter ikke utsatt for trafikklast er i dette prosjektet angitt med 500 mm overdekning.
 - Det etableres kabelmarkering med søketråd og det skal benyttes plastnett og ikke plastbånd.

Fraksjon 31,5-63 mm
(Sidefylling betongkanal)

Pukk 8-22 mm
(Fundament betongkanal)

Gjenfylling
(Stedlige masser)

Fint tilslag 0/4
(Kraftkabler i trekkerør og kabler direkte i bakken)

Finpukk 8-16
(Trekkerør)

Betong (minimum C25)
(Innstøpte rør)

160 mm SN8 PP-rør (høyspent)

110 mm SN8 PP-rør



Høyspentkabel

Markeringsnett

Dekkplate

Fiberduk

Søketråd

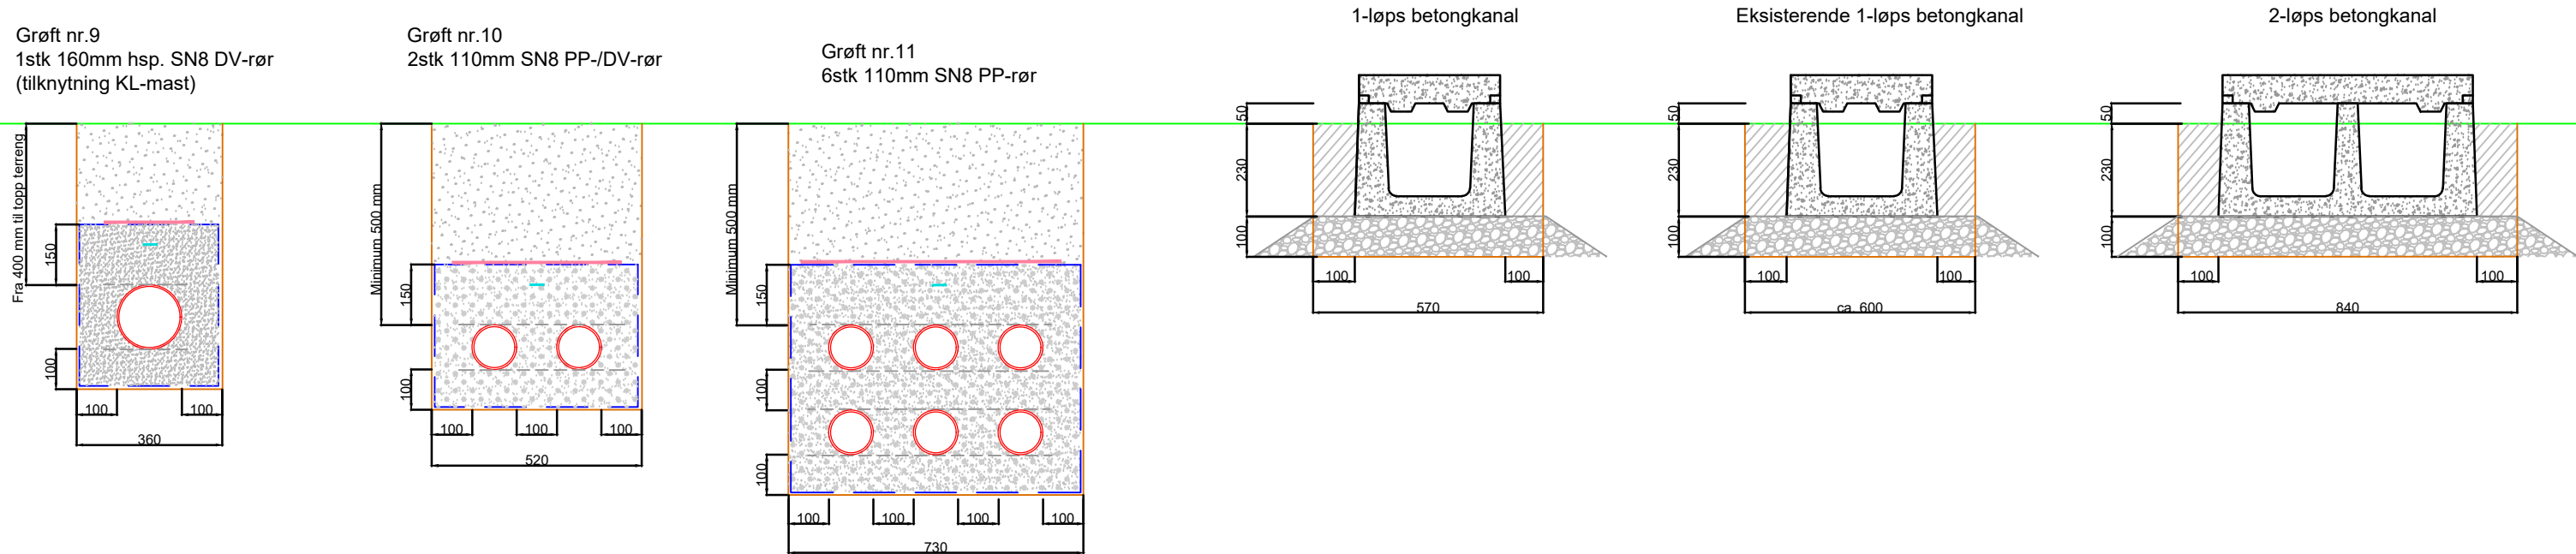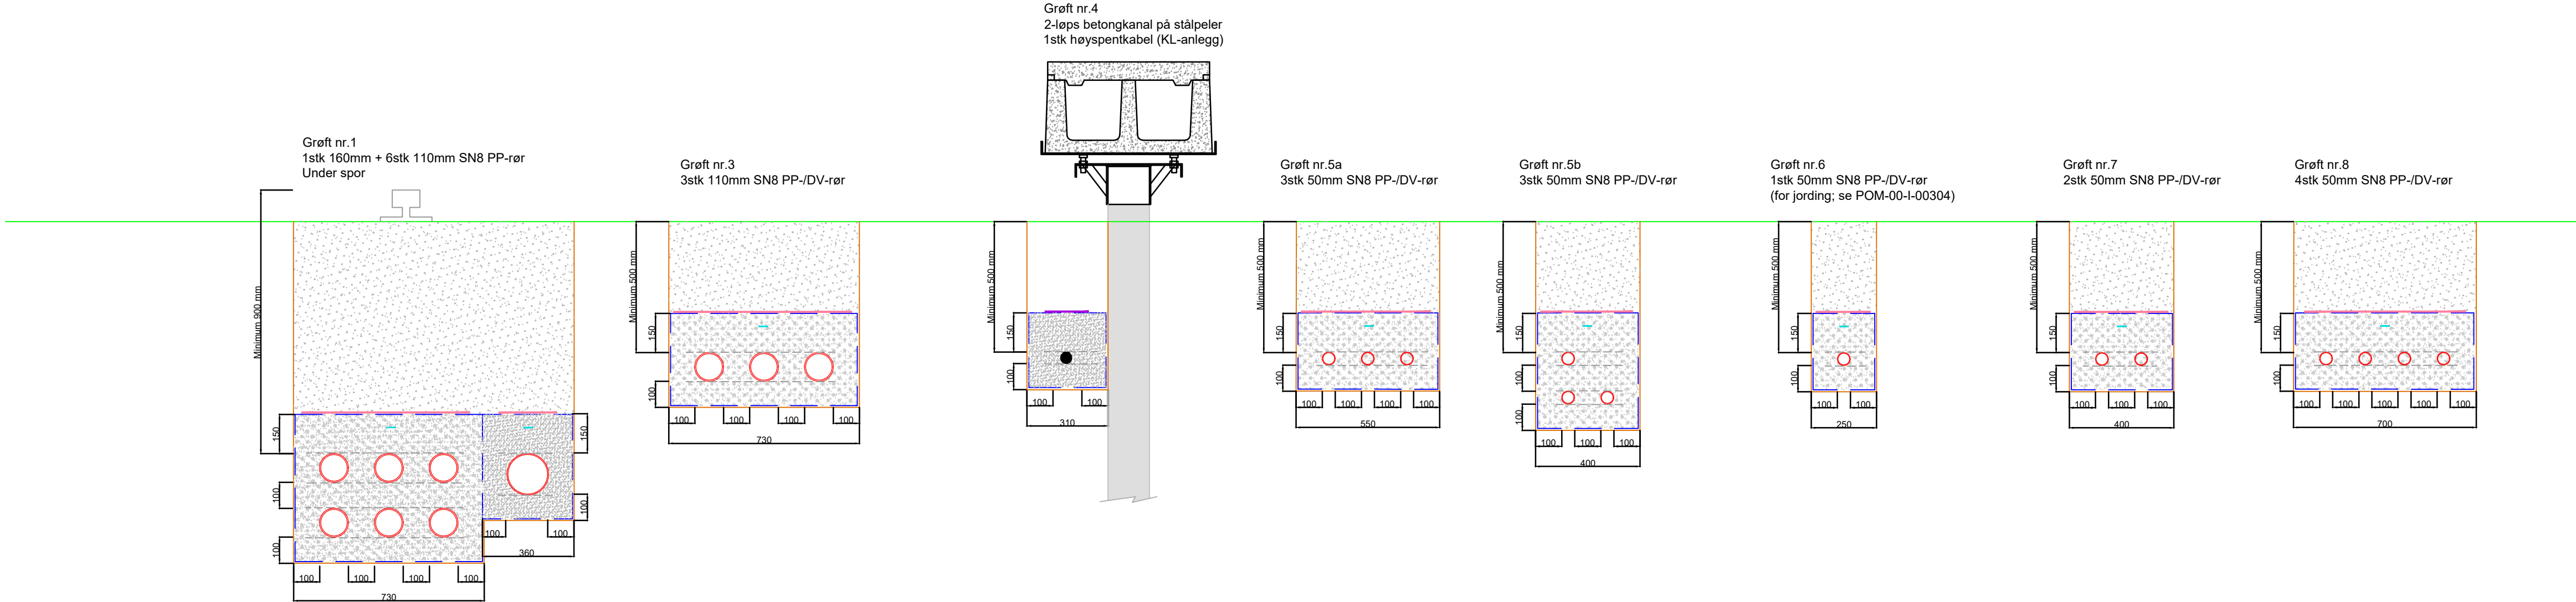

Koordinatsystem: Euref89 NTM sone 10 , NN2000.
Kartkilde: Geovekst

01B	Oppdatert etter kommentarer fra Bane NOR	25.09.2026	FBLU	JHDA	EHR
00B	Første utkast	31.08.2026	FBLU	JHDA	EHR
Rev.	Revisjonen gjelder	Dato	Tegnet av	Kontrollert av	Godkjent av
	Dovrebanen, (Hamar) - Fåberg, Lillehammer stasjon Føringsveier Grøftesnitt Km 184,668 - Km 185,410	Målestokk -	Frøtekt 1 Frøtekt 2	Oppdragsnr. A295591	
		Produsent	COWI		
		Prod.tegnr.	POM-00-I-00377.DWG		
		Erstatning for			
		Erstatlet av			
Prosjekt: 60032967 Parsell: 00		Tegningsnummer: POM-00-I-00377		Rev. 01B	
BANE NOR		Tegningsnummer:		Rev.	