


1 - Akseptert, Johannes Odde (09-June-2026)



Tilkobling til skinne sett fra mast

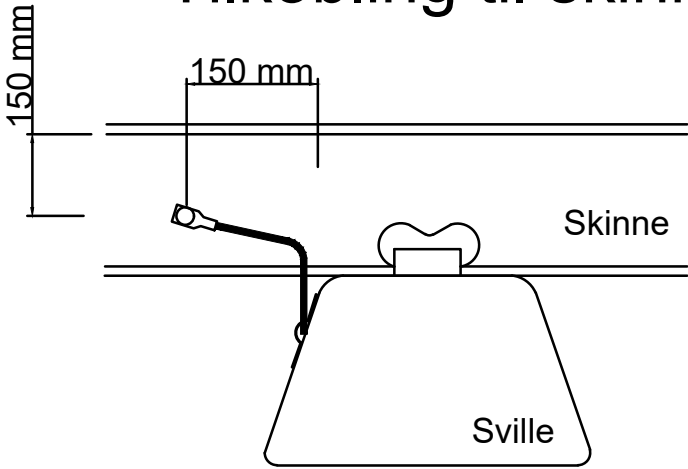

Tilkobling til skinne sett fra "normalprofil"

Ledningen skal festes på venstre side av sville sett fra mast

Trekkerør føres frem til sville.
Kabel klamres på sville frem til skinne

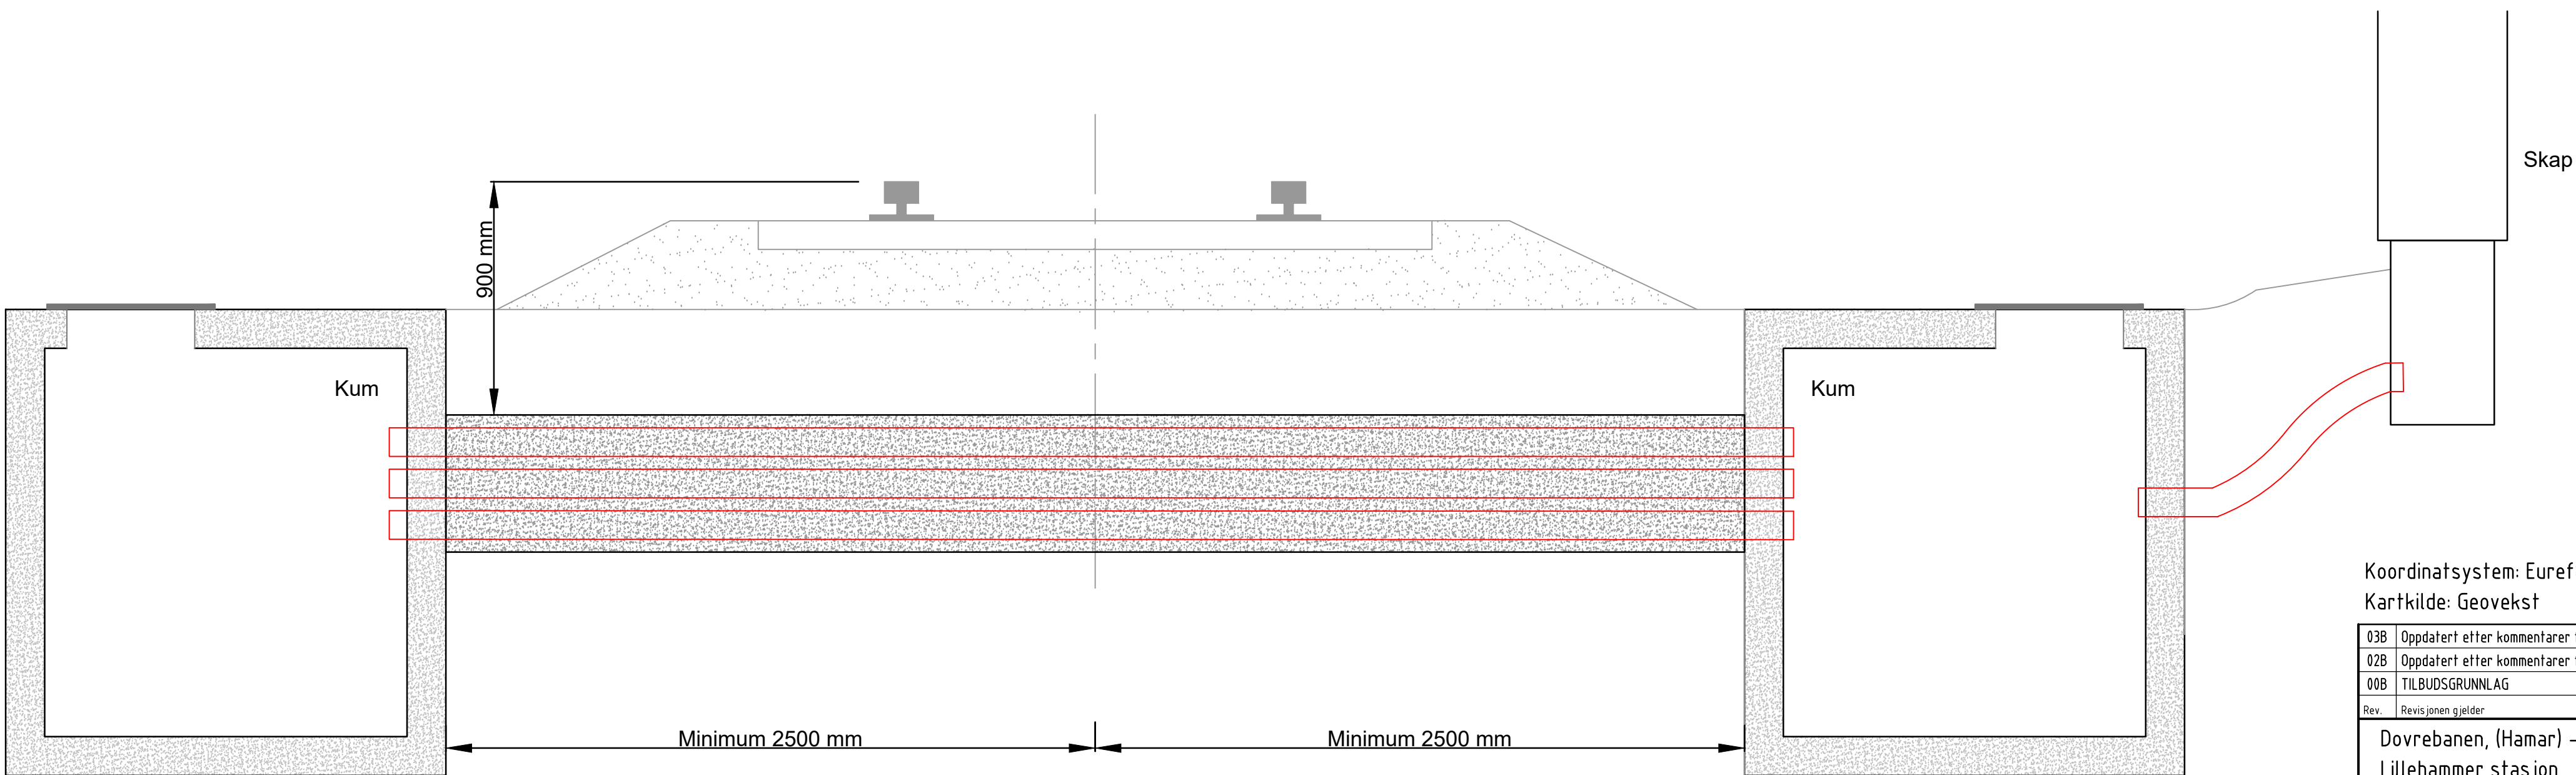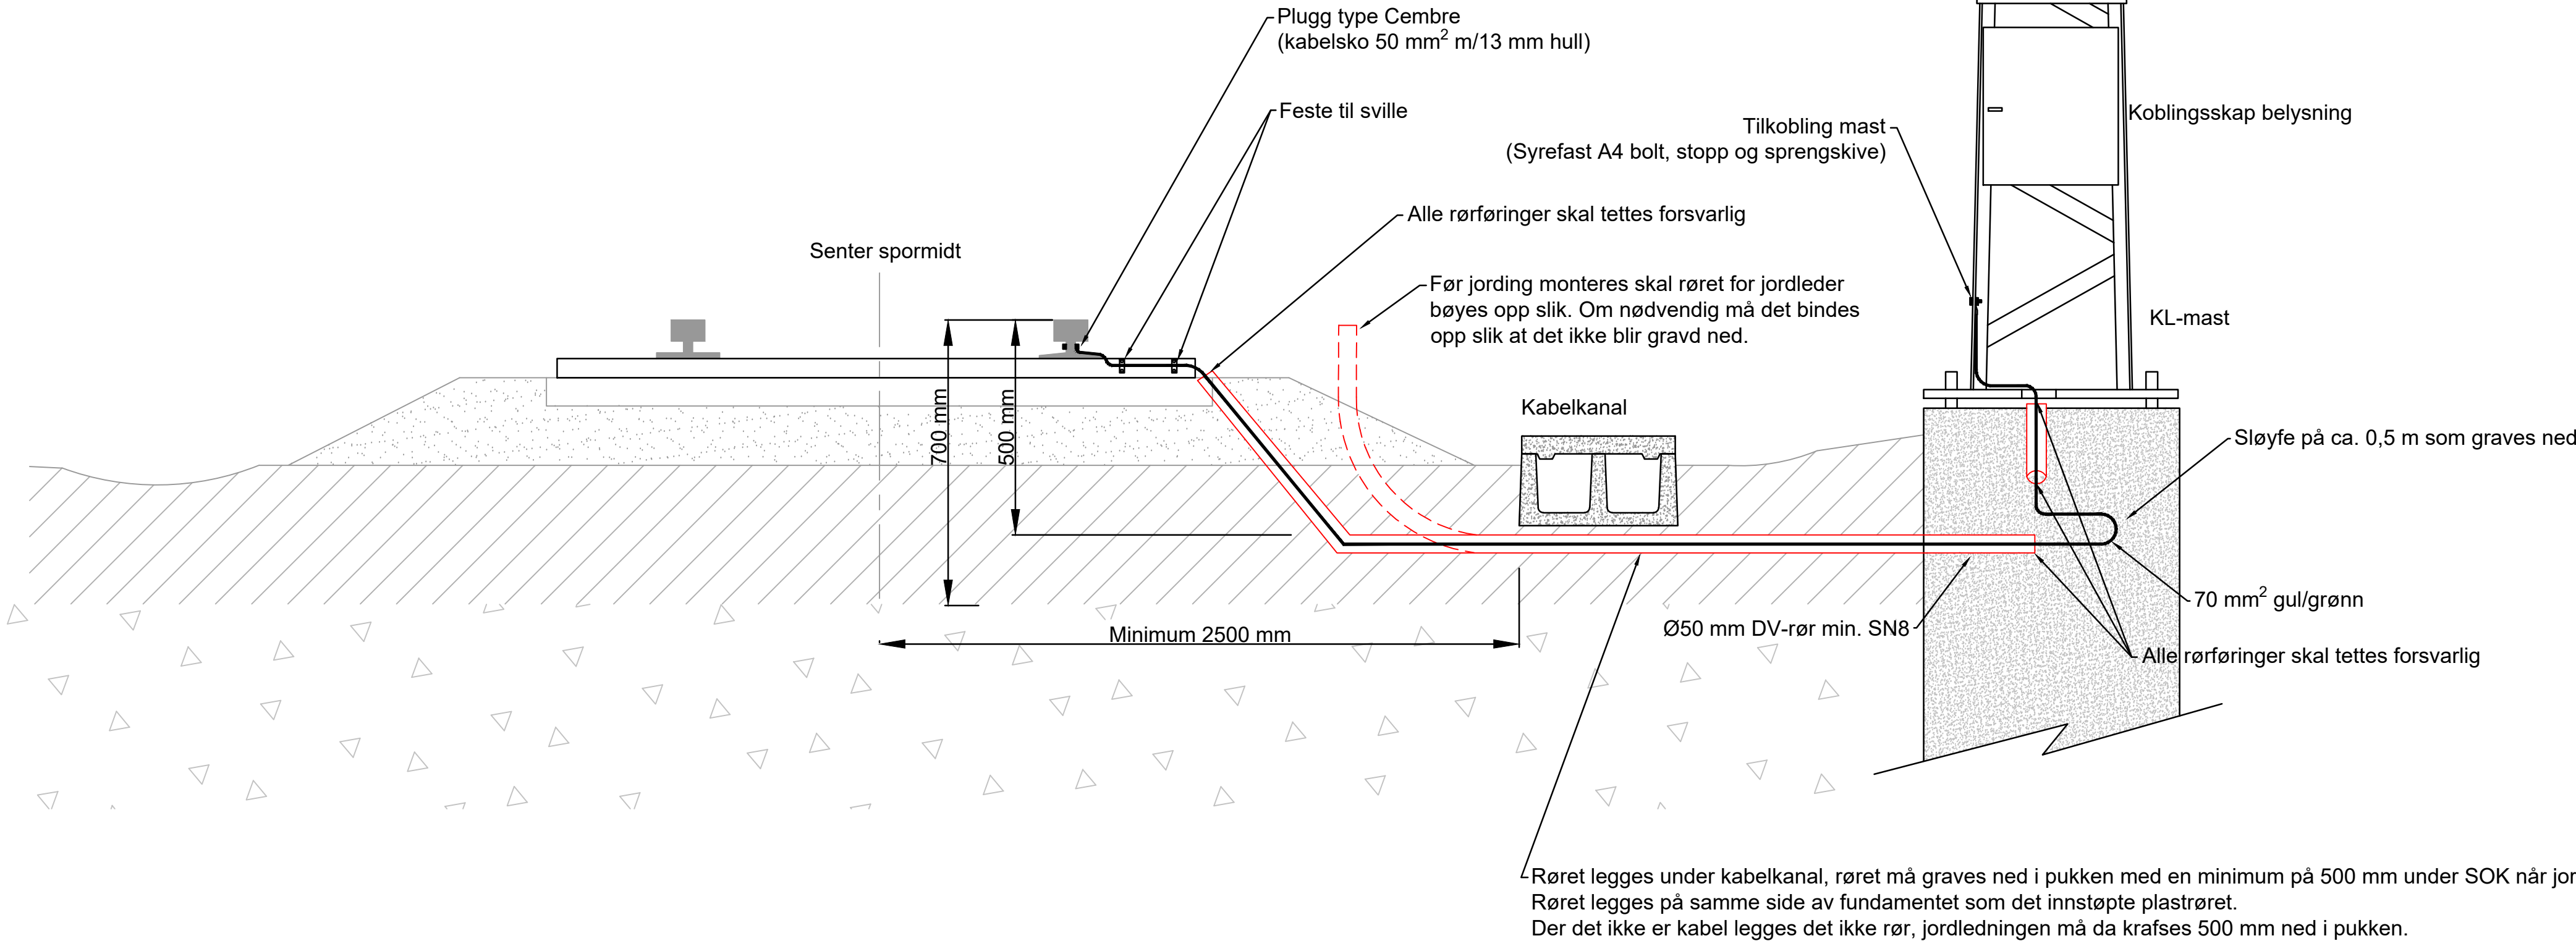

Koordinatsystem: Euref89 NTM sone 10 , NN2000.
Kartkilde: Geovekst

03B	Oppdatert etter kommentarer fra Bane NOR	08.05.2026	NMHO	JHDA	EHR	
03B	Oppdatert etter kommentarer fra Bane NOR	24.03.2026	NMHO	JHDA	EHR	
00B	TILBUDSGRUNNLAG	19.12.2025	NMHO	JHDA	EHR	
Rev.	Revisjonen gjelder	Dato	Tegnet av	Kontrollert av	Godkjent av	
Dovrebanen, (Hamar) – Fåberg, Lillehammer stasjon Km 183.989 – Km 185.410 Føringsveier Prinsipp, trekkerør til objekt		Målestokk A3	Ertekest 1			
		Se tegning	Ertekest 2			
			Oppdragsnr.	A295591		
		Produsent	COWI			
		Prod.tegning	POM-00-I-00304.DWG			
		Erstatter for				
		Erstattet av				
Prosjekt: 60032967 Parsell: 00		Tegningsnummer:			Rev.	
		POM-00-I-00304			03B	
		Tegningsnummer:			Rev.	