

JERNBANETEKNISK SKJEMATISK FASEPLAN

PROSJEKT: Lavspentanlegg Lillehammer stasjon, km 184,180.

Faser:	Bruddnr.:	Varighet:	Tid:
Fase 00.00 Eksisterende driftssituasjon.			
Fase 00.10 Forberedende arbeider.			
Fase 00.20 Sporbrudd - Riving.	DOB03254	10d 19t	Periode 17. april 2027 - 28. april 2027
Fase 00.21 Sporbrudd - Bygging.	DOB03254	-"-	Periode 17. april 2027 - 28. april 2027
Fase 00.30 Ny driftssituasjon.			28. april 2027
Fase 00.40 Forberedende arbeider.			
Fase 00.90 Sporbrudd - Riving.	DOB03253	29d 20t	Periode 4. september 2027 - 4. oktober 2027
Fase 00.91 Sporbrudd - Bygging.	DOB03253	-"-	Periode 4. september 2027 - 4. oktober 2027
Fase 10.00 Endelig driftssituasjon.			4. oktober 2027



Øvrige sporbrudd i anleggsperioden:

- DOB02914, varighet 1d 21t. Periode 19. juni 2027 - 21. juni 2027.

Henvisning:

Riggplan, tegn. nr. POM-00-Y-00073
KL, strekningsplaner, tegn.nr. POM-00-R-00316 og POM-00-R-00325
Teknisk beskrivelse, dok.nr. POM-00-A-07464


Tegnforklaring:

  	Togspor i drift		Teknisk hus
	Andre spor i drift		Spornummer
	Spor/konstruksjoner/underbygning bygges		Sporvekselnummer
	Tidskritisk innlegging/kobling		Sporveksel
	Fjernes		Dobbel avsporingstunge
	Ikke i drift		Bru
	Stasjonsbygning		Gangkulvert
	Plattform		

04B	Oppdatering i hht kommentarer fra Bane NOR	02.10.2026	SBAS	THHI	EIHR
03B	Omarbeidet i hht ny anskaffelsesstrategi	31.08.2026	SBAS	TENE	EIHR
00B	Tilbudsgrunnlag	15.01.2026	SBAS	RYHN	TENE
Rev.	Revisjonen gjelder	Dato	Tegnet av	Kontrollert av	Godkjent av
Dovrebanen, (Hamar) - Fåberg, Lillehammer stasjon Over- og underbygning, Jernbaneteknisk skjematisk faseplan, Fase 00.00 - 10.00 Km 184,180		Målestokk - (A3)	Fritekst 1	Antall sider: 10	
			Fritekst 2		
			Oppdragsnr.	A295591	
			Produsent	COWI	
			Prod.tegn.nr.	POM-00-Y-00065.dwg	
Prosjekt: 60032967 Parsell: 00		Erstatning for			
		Erstattet av			
		Tegningsnummer:			Rev.:
		POM-00-Y-00065			04B
		Tegningsnummer:			Rev.:

Fase 00.00 Eksisterende driftsituasjon.

- Drift:
- Spor 1, 2 og 3 i drift med passasjerutveksling.
 - Spor 4, 5, 6, 7 og 8 i drift for hensetting.

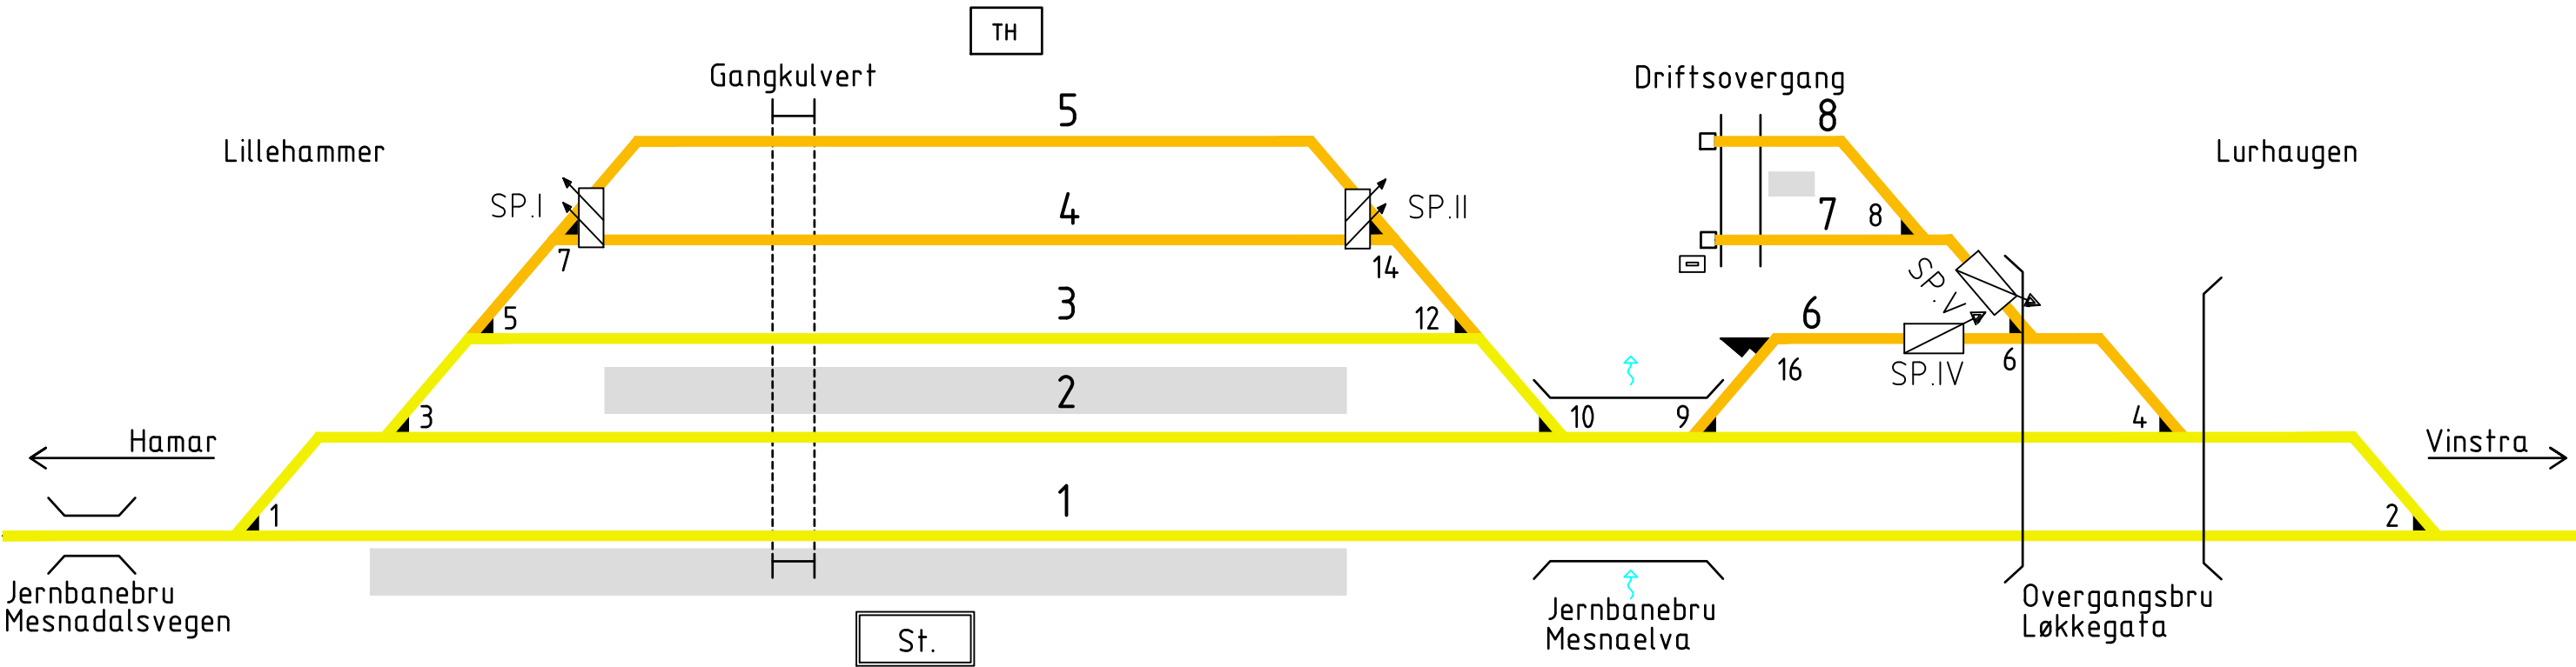

Tegnforklaring:

- | | | | | | | | |
|--|---|--|-------------------|--|------------------------|--|-------------|
| | Togspor i drift | | Plattform | | Spornummer | | Bru |
| | Andre spor i drift | | Arbeidsområde | | Sporvekselnummer | | Gangkulvert |
| | Spor/konstruksjoner/underbygning bygges | | Riggområde | | Sporveksel | | Sporveksel |
| | Tidskritisk innlegging/kobling | | Teknisk hus | | Dobbel avsporingstunge | | |
| | Fjernes | | Sporstopper | | Rørkryssing under spor | | |
| | Spor ikke i drift | | Sporsperre | | Nettstasjon | | |
| | Stasjonsbygning | | Sporsperre dobbel | | Vannstrømretning | | |

Fase 00.00
Eksist. driftssituasjon


Fase 00.10 Forberedende arbeider.

Drift:

- Spor 1, 2 og 3 i drift med passasjerutveksling.
- Spor 4, 5, 6, 7 og 8 i drift for hensetting.

Arbeidsbeskrivelse

- Oppstart forberedende arbeider.
- Etablere rigg ved spor 8 på Lurhaugen.
- Utføre jordprøver parkering Lurhaugen for riggplass, ved behov.

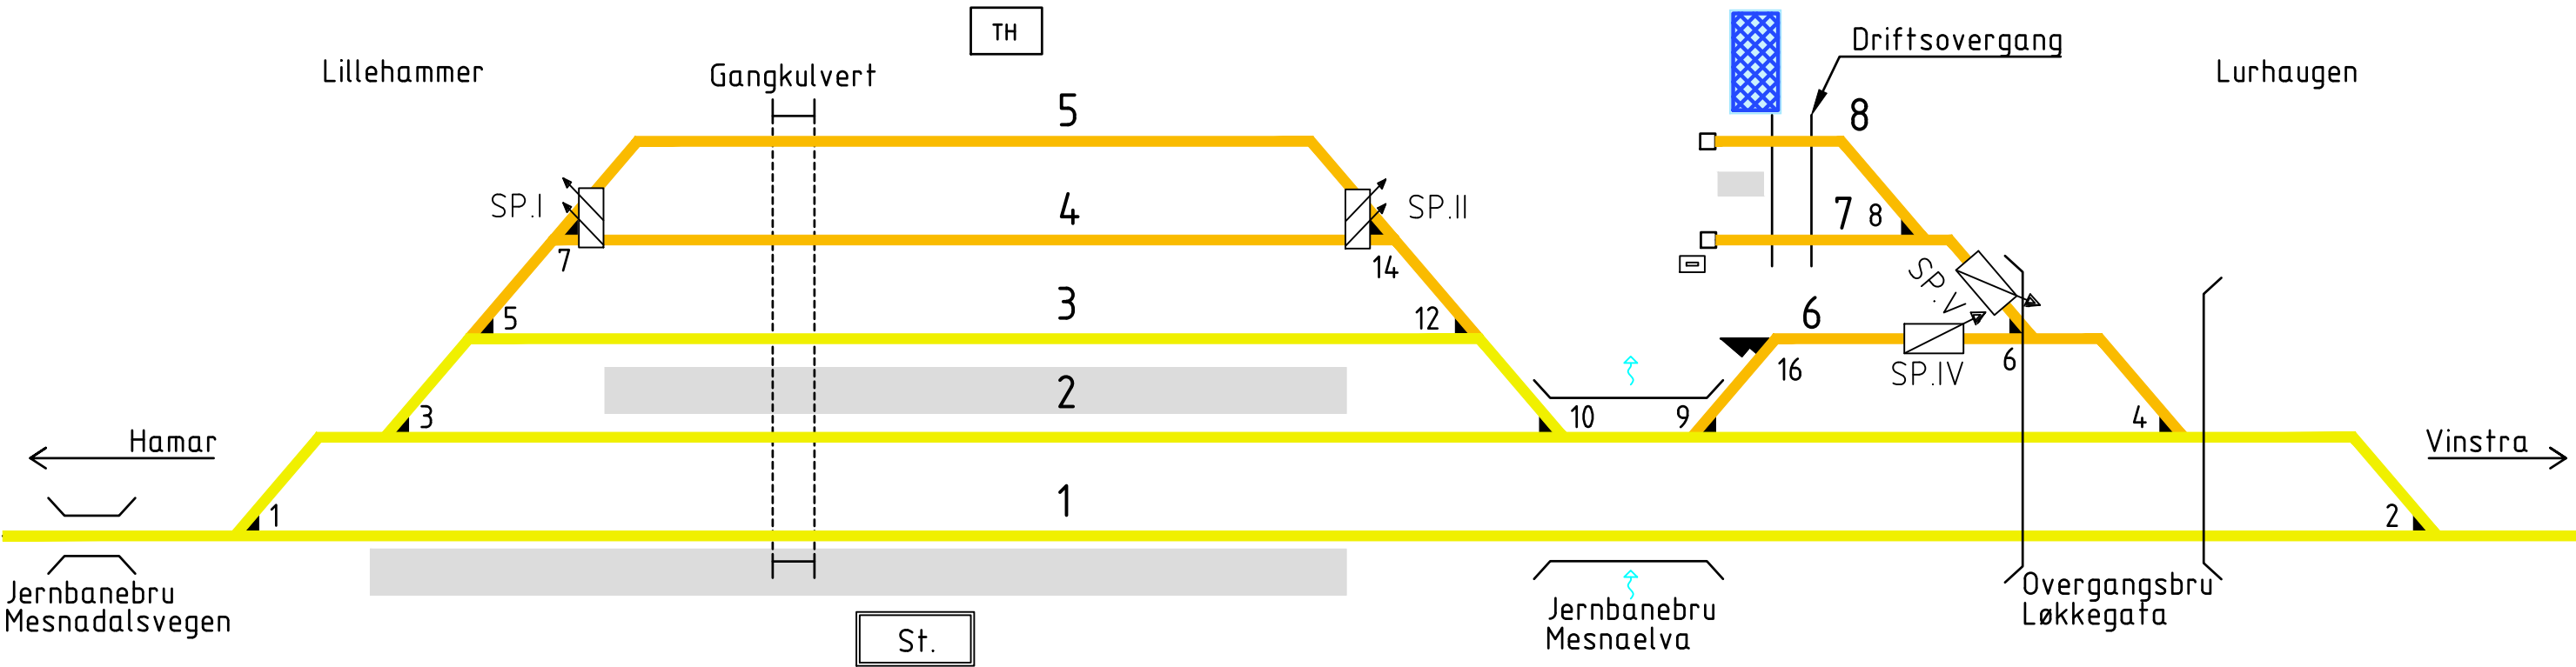

Tegnforklaring:

	Togspor i drift		Plattform		Spornummer		Bru
	Andre spor i drift		Arbeidsområde		Sporvekselnummer		Gangkulvert
	Spor/konstruksjoner/underbygning bygges		Riggområde		Sporveksel		spv Sporveksel
	Tidskritisk innlegging/kobling		Teknisk hus		Dobbel avsporingstunge		
	Fjernes		Sporstopper		Rørkryssing under spor		
	Spor ikke i drift		Sporsperre		Nettstasjon		
	Stasjonsbygning		Sporsperre dobbel		Vannstrømretning		

Fase 00.10
Forberedende arbeider

Lillehammer stasjon	Side 3 av 10
Tegn.nr.:POM-00-Y-00065	Rev.: 04B

Fase 00.20
Sporbrudd - Riving

Fase 00.21 Sporbrudd - Bygging. Periode 17. april 2027 - 28. april 2027

Drift:


- Ingen spor i drift

Arbeidsbeskrivelse

- Etablere rigg hvor spor 7 og 8 revet.
- Utføre supplerende jordprøver langs spor 1.

Kontaktledning, Lurhaugen:

- Etablere resterende KL-fundamenter.
- Ombygging av kontaktledning før riving av master, nord for spv 2.
- Montere KL-master på eksisterende fundamenter, nord for spv 2.
- Ombygging av KL-anlegget før nye åk 14 og 15 heises på plass med mobilkran.

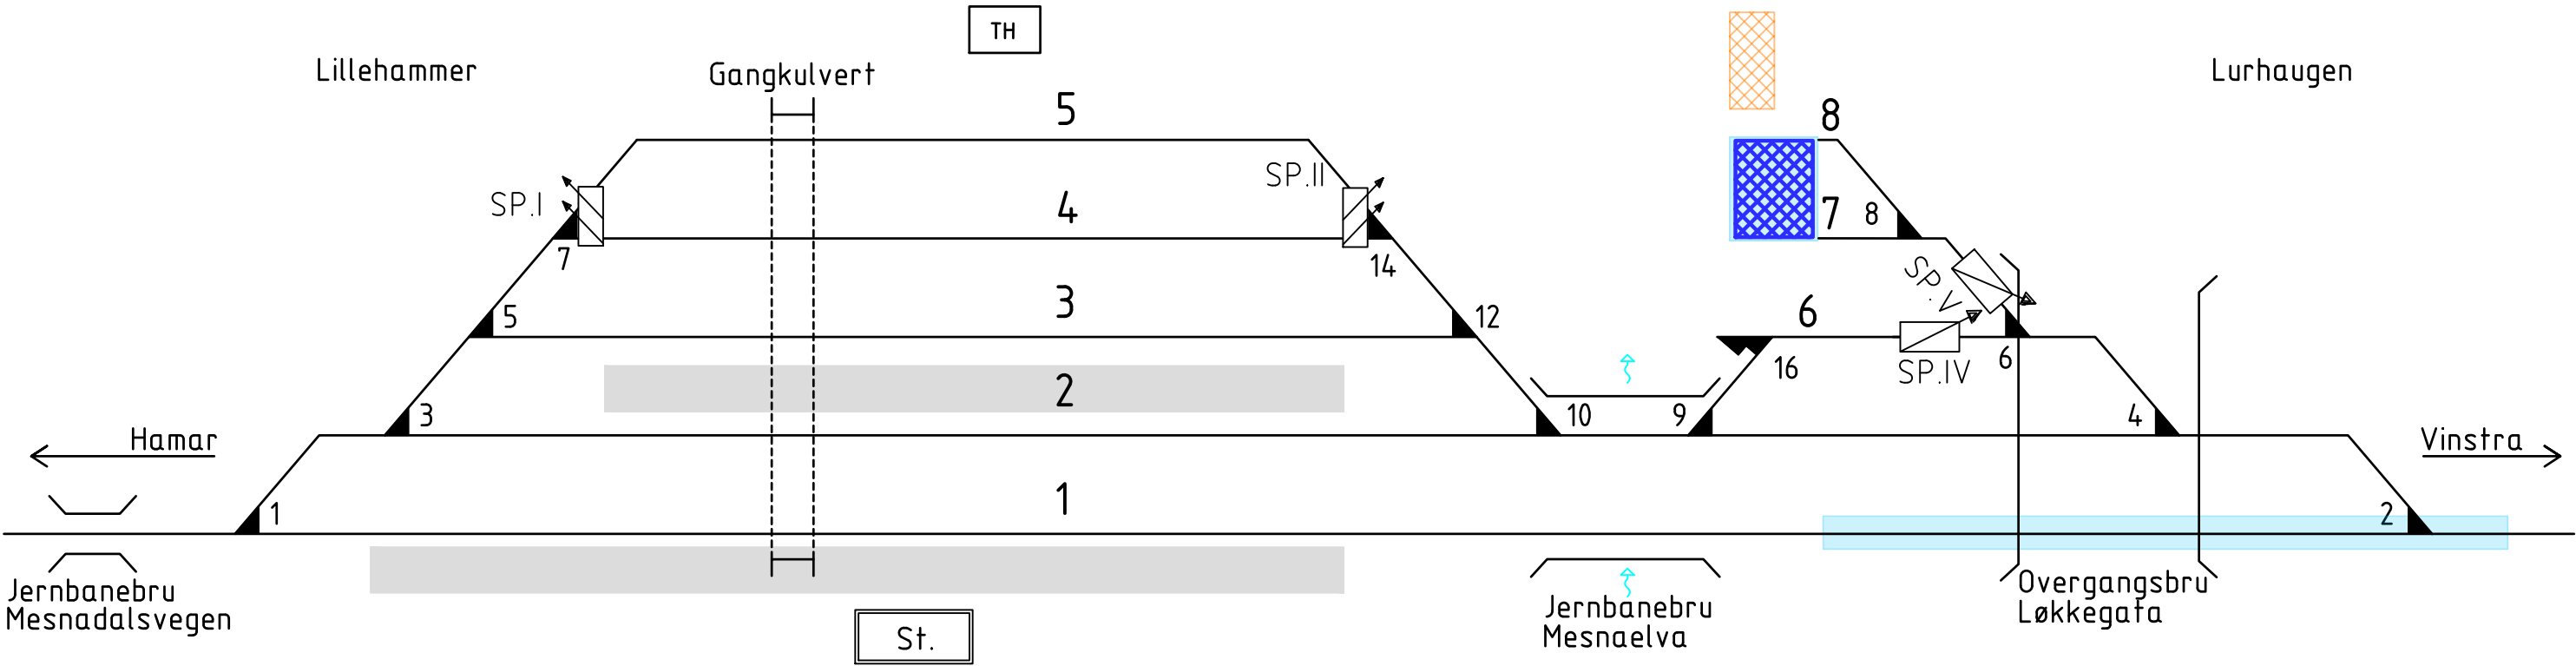


Tegnforklaring:

	Togspor i drift		Plattform		Spornummer		Bru
	Andre spor i drift		Arbeidsområde		Sporvekselnummer		Gangkulvert
	Spor/konstruksjoner/underbygning bygges		Riggområde		Sporveksel		spv Sporveksel
	Tidskritisk innlegging/kobling		Teknisk hus		Dobbel avsporingstunge		
	Fjernes		Sporstopper		Rørkryssing under spor		
	Spor ikke i drift		Sporsperre		Nettstasjon		
	Stasjonsbygning		Sporsperre dobbel		Vannstrømretning		

Fase 00.21
Sporbrudd - Bygging

Lillehammer stasjon	Side 5 av 10
Tegn.nr.:POM-00-Y-00065	Rev.: 04B

- Drift:
- Spor 1, 2 og 3 i drift med passasjerutveksling.
 - Sporveksel 4 og 9 er låst. Spor 6, 7 og 8 er tatt ut av bruk.
 - All hensetting er i hovedsak flyttet til Hove.
Spor 4 og 5 åpne for mulig hensetting.

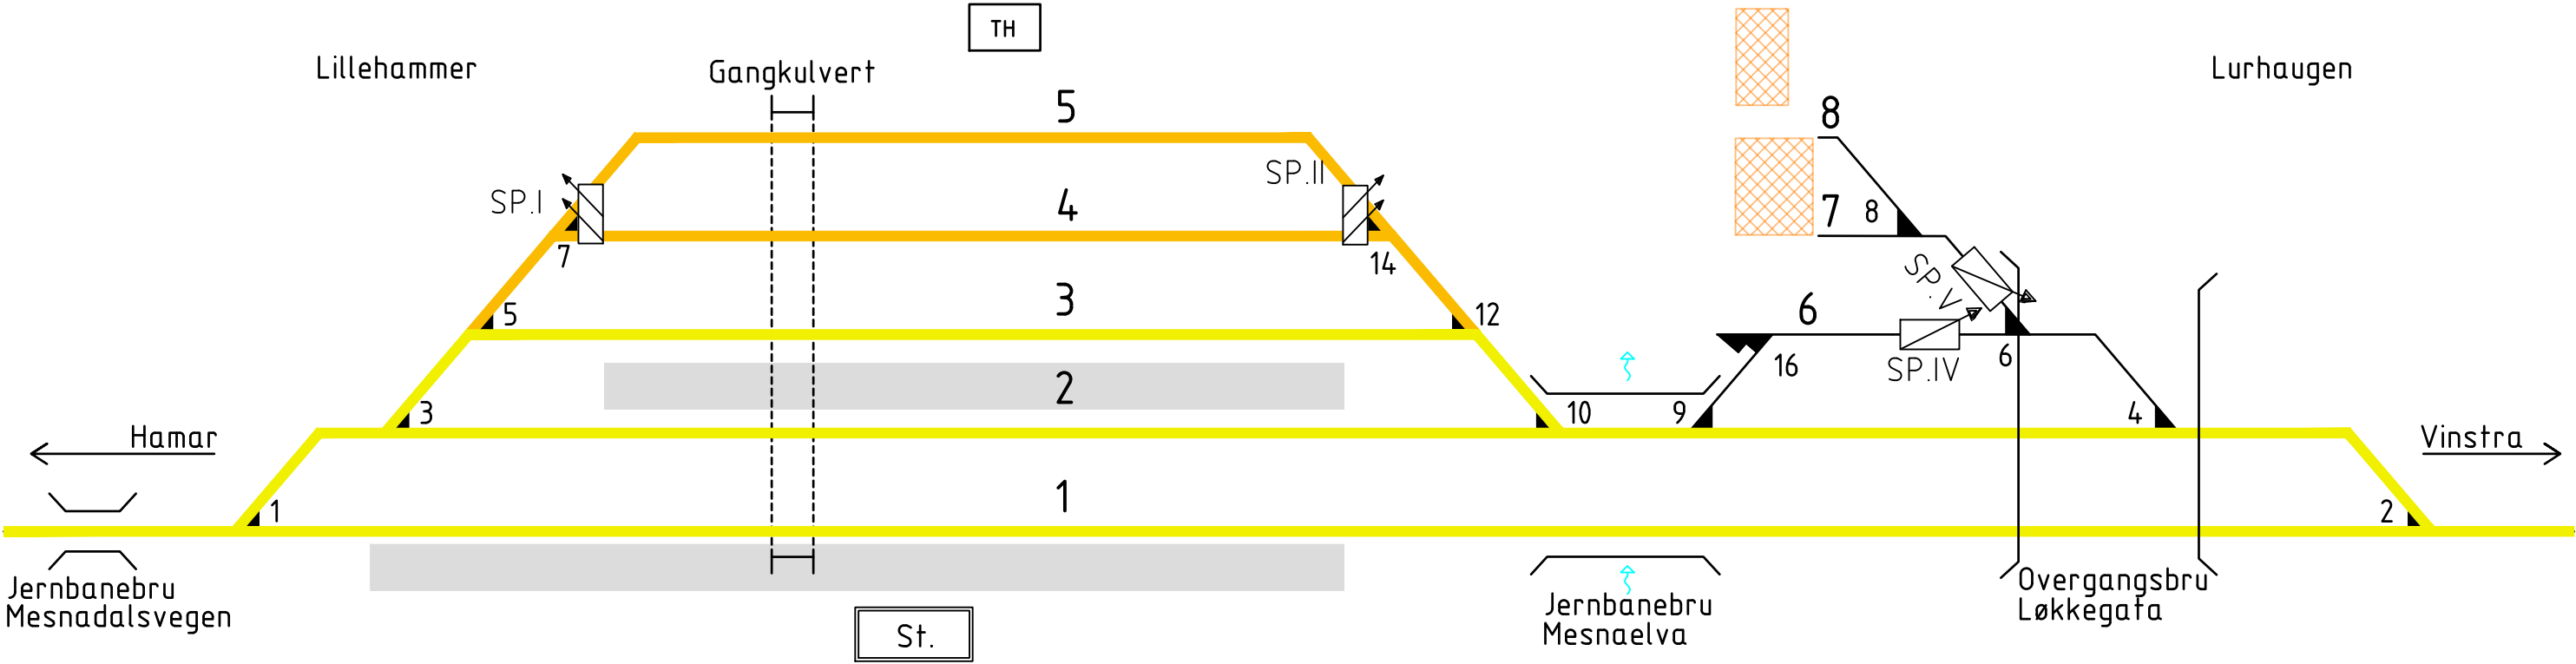

Tegnforklaring:

- | | | | | | | | |
|--|---|--|-------------------|--|------------------------|--|----------------|
| | Togspor i drift | | Plattform | | Spornummer | | Bru |
| | Andre spor i drift | | Arbeidsområde | | Sporvekselnummer | | Gangkulvert |
| | Spor/konstruksjoner/underbygning bygges | | Riggområde | | Sporveksel | | spv Sporveksel |
| | Tidskritisk innlegging/kobling | | Teknisk hus | | Dobbel avsporingstunge | | |
| | Fjernes | | Sporstopper | | Rørkryssing under spor | | |
| | Spor ikke i drift | | Sporsperre | | Nettstasjon | | |
| | Stasjonsbygning | | Sporsperre dobbel | | Vannstrømretning | | |

Fase 00.30
Ny driftssituasjon

Fase 00.40 Forberedende arbeider.

Drift:

- Spor 1, 2 og 3 i drift med passasjerutveksling.
- Sporveksel 4 og 9 er låst. Spor 6, 7 og 8 er tatt ut av bruk.
- All hensetting er i hovedsak flyttet til Hove.
- Spor 4 og 5 åpne for mulig hensetting.

Arbeidsbeskrivelse

- Arbeid med telekabler hos Bane NOR og eksterne eiere i kommende sporbrudd må varsles.

Føringsveier Lurhaugen:

- Etablere kabelkum og kabelkanal i tilknytning til nytt teknisk hus signal TPAM/GK
- Etablere trekkerør til hovedfordeling og reservestrømstransformator.

Signal, Lurhaugen:


- Montasje av TPAM/GK i teknisk hus signal

Konstruksjon, Lurhaugen:

- Etablere fundament/pukkklag for teknisk hus signal TPAM/GK og fordelingsskap reservestrømstrafo.
- Montere teknisk hus signal for TPAM/GK.

Tele, Lurhaugen

- Etablere midlertidig rør for telekabler nord for eksisterende hovedfordeling. Inkludert rør for langlinjekabel.

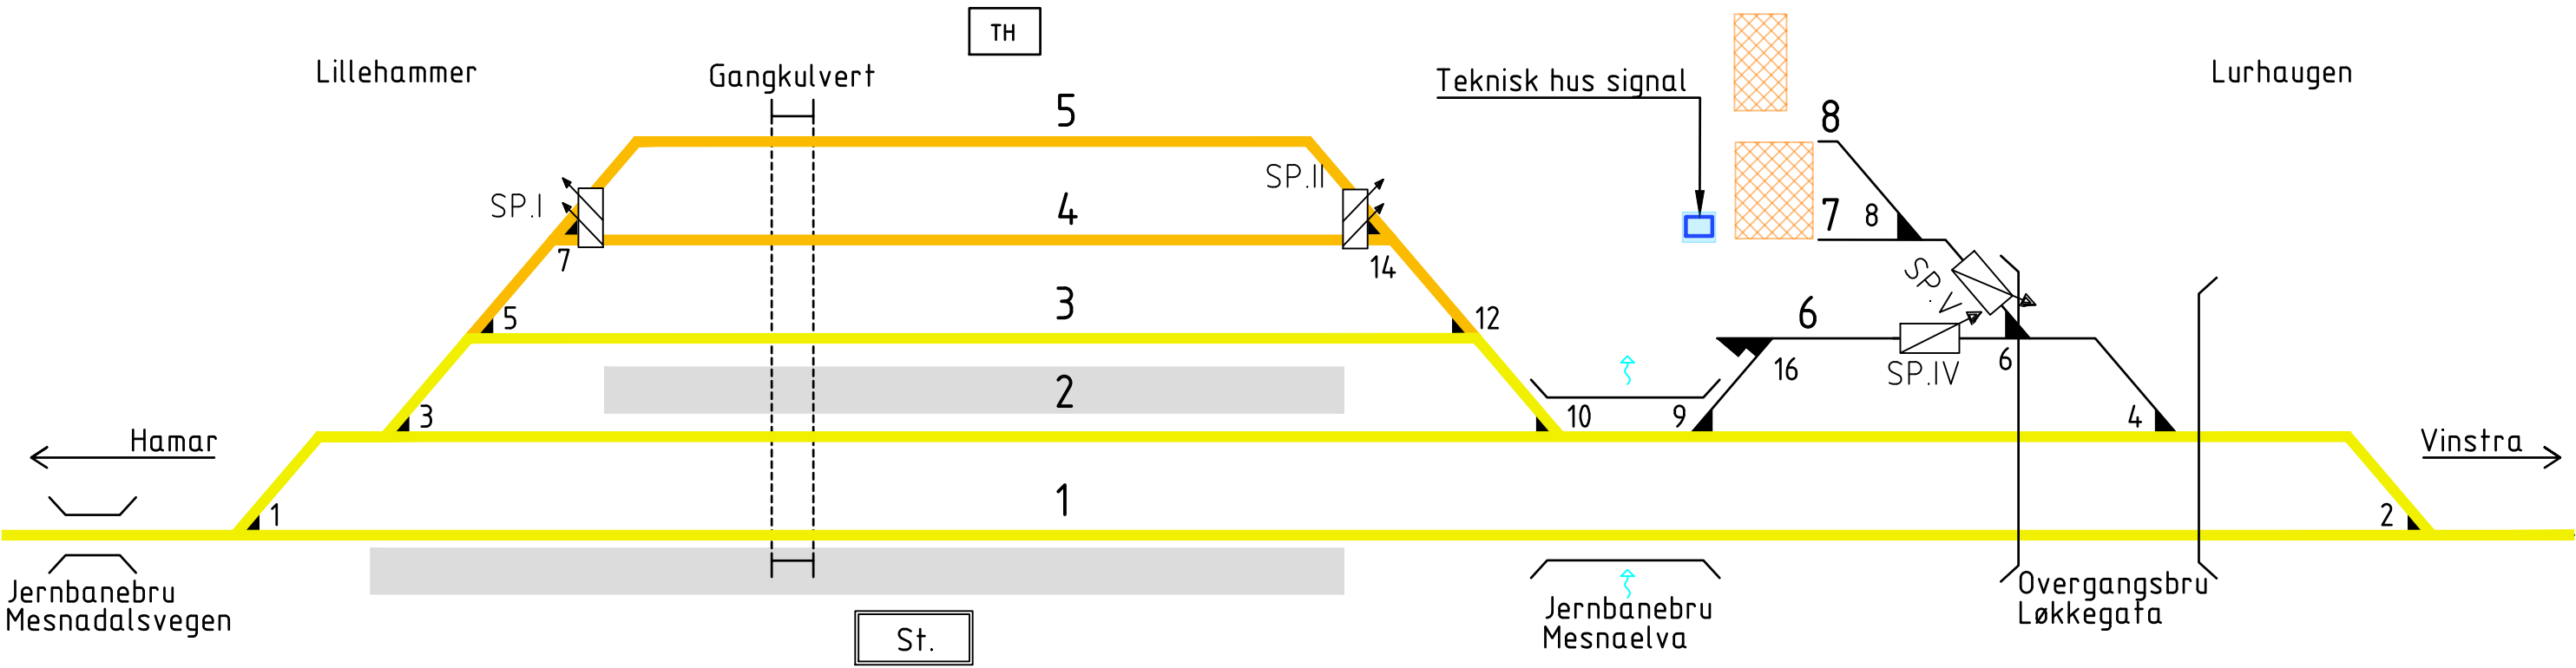

Tegnforklaring:

	Togspor i drift		Plattform
	Andre spor i drift		Arbeidsområde
	Spor/konstruksjoner/underbygning bygges		Riggområde
	Tidskritisk innlegging/kobling		Teknisk hus
	Fjernes		Sporstopper
	Spor ikke i drift		Sporsperre
	Stasjonsbygning		Sporsperre dobbel

2	Spornummer
3	Sporvekselnummer
	Sporveksel
	Dobbel avsporingstunge
	Rørkryssing under spor
	Nettstasjon
	Vannstrømretning

	Bru
	Gangkulvert
spv	Sporveksel

Fase 00.40
Forberedende arbeider

Lillehammer stasjon	Side 7 av 10
Tegn.nr.:POM-00-Y-00065	Rev.: 04B

Lillehammer stasjon	Side 8 av 10
Tegn.nr.:POM-00-Y-00065	Rev.: 04B

Tegn.nr.:POM-00-Y-00065	Rev.: 04B
-------------------------	-----------


Fase 10.00 Endelig driftssituasjon. 4. oktober 2027

Merknad:

1. Alle jernbanetekniske arbeider ferdig utført.
2. Rigg fjernes og området settes tilbake til opprinnelig stand.

Drift:

- Spor 1, 2 og 3 i drift med passasjerutveksling.
- All hensetting er i hovedsak flyttet til Hove. Spor 4 og 5 åpne for mulig hensetting.

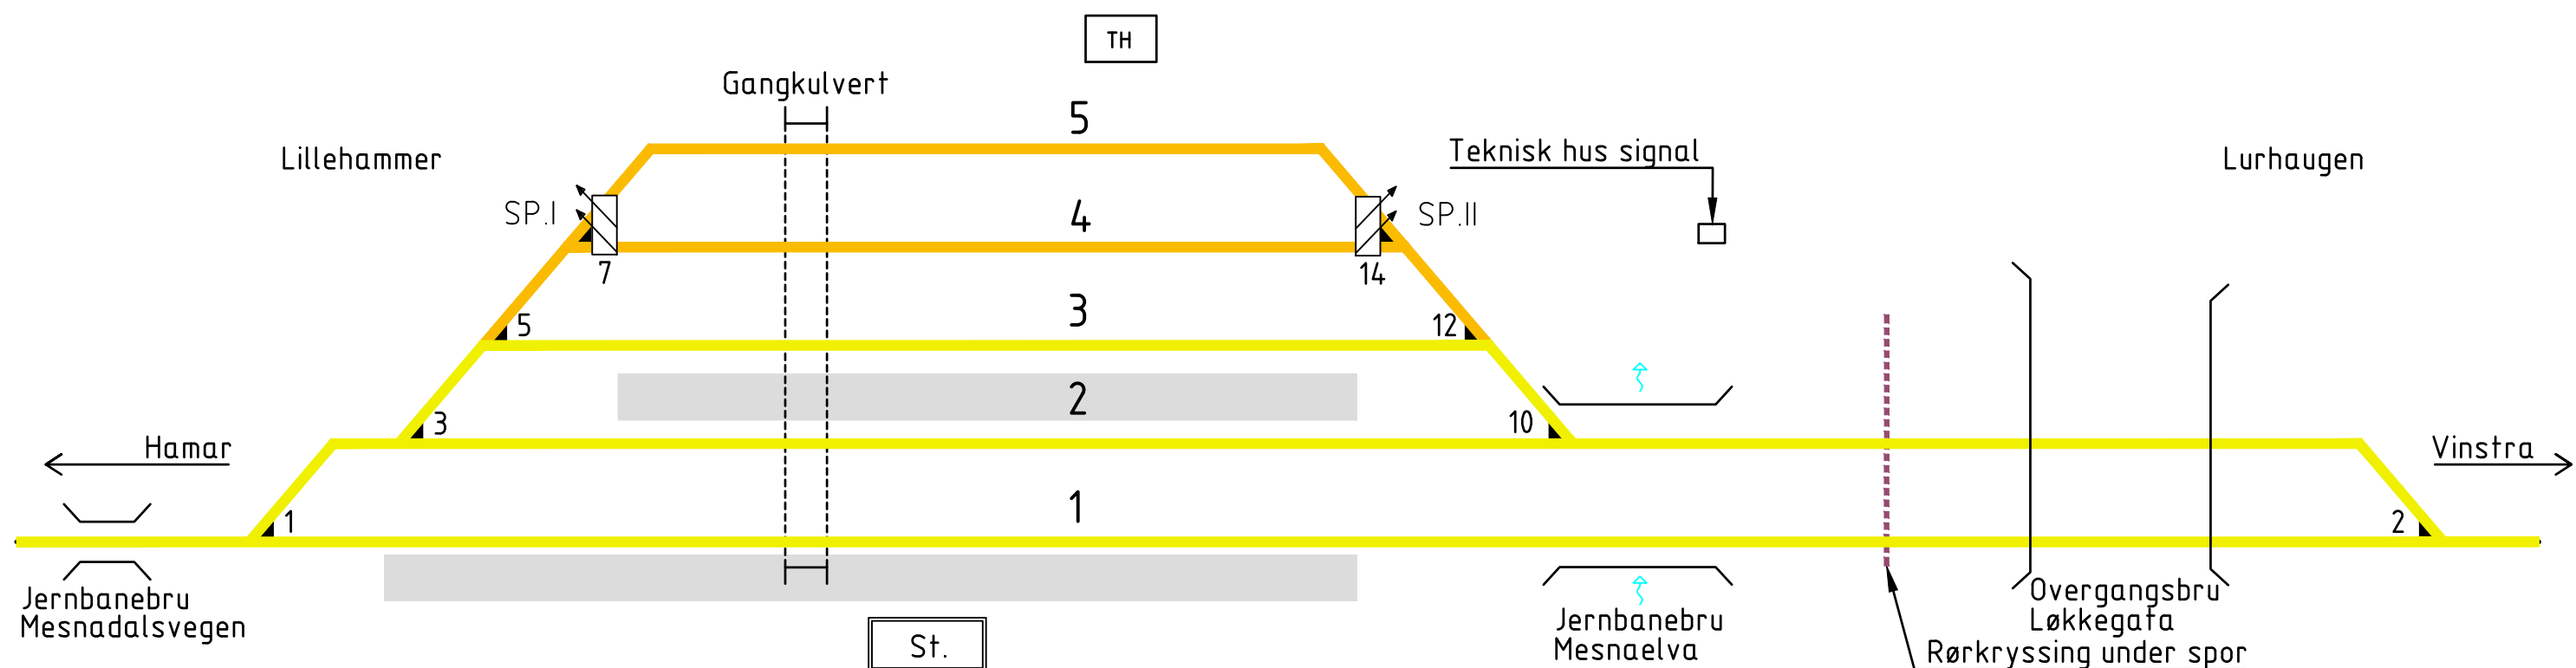

Tegnforklaring:

- | | | | | | | | |
|---|---|--|-------------------|---|------------------------|---|-------------|
|  | Togspor i drift |  | Plattform |  | Spornummer |  | Bru |
|  | Andre spor i drift |  | Arbeidsområde |  | Sporvekselnummer |  | Gangkulvert |
|  | Spor/konstruksjoner/underbygning bygges |  | Riggområde |  | Sporveksel |  | Sporveksel |
|  | Tidskritisk innlegging/kobling |  | Teknisk hus |  | Dobbel avsporingstunge | | |
|  | Fjernes |  | Sporstopper |  | Rørkryssing under spor | | |
|  | Spor ikke i drift |  | Sporsperre |  | Nettstasjon | | |
|  | Stasjonsbygning |  | Sporsperre dobbel |  | Vannstrømretning | | |

Fase 10.00
Endelig driftssituasjon

Lillehammer stasjon	Side 10 av 10
---------------------	---------------

Tegn.nr.:POM-00-Y-00065	Rev.: 04B
-------------------------	-----------