


Prinsipp for utkiling i lengderetning mot Fåberg ved masseutskifting under ny sporveksel 2

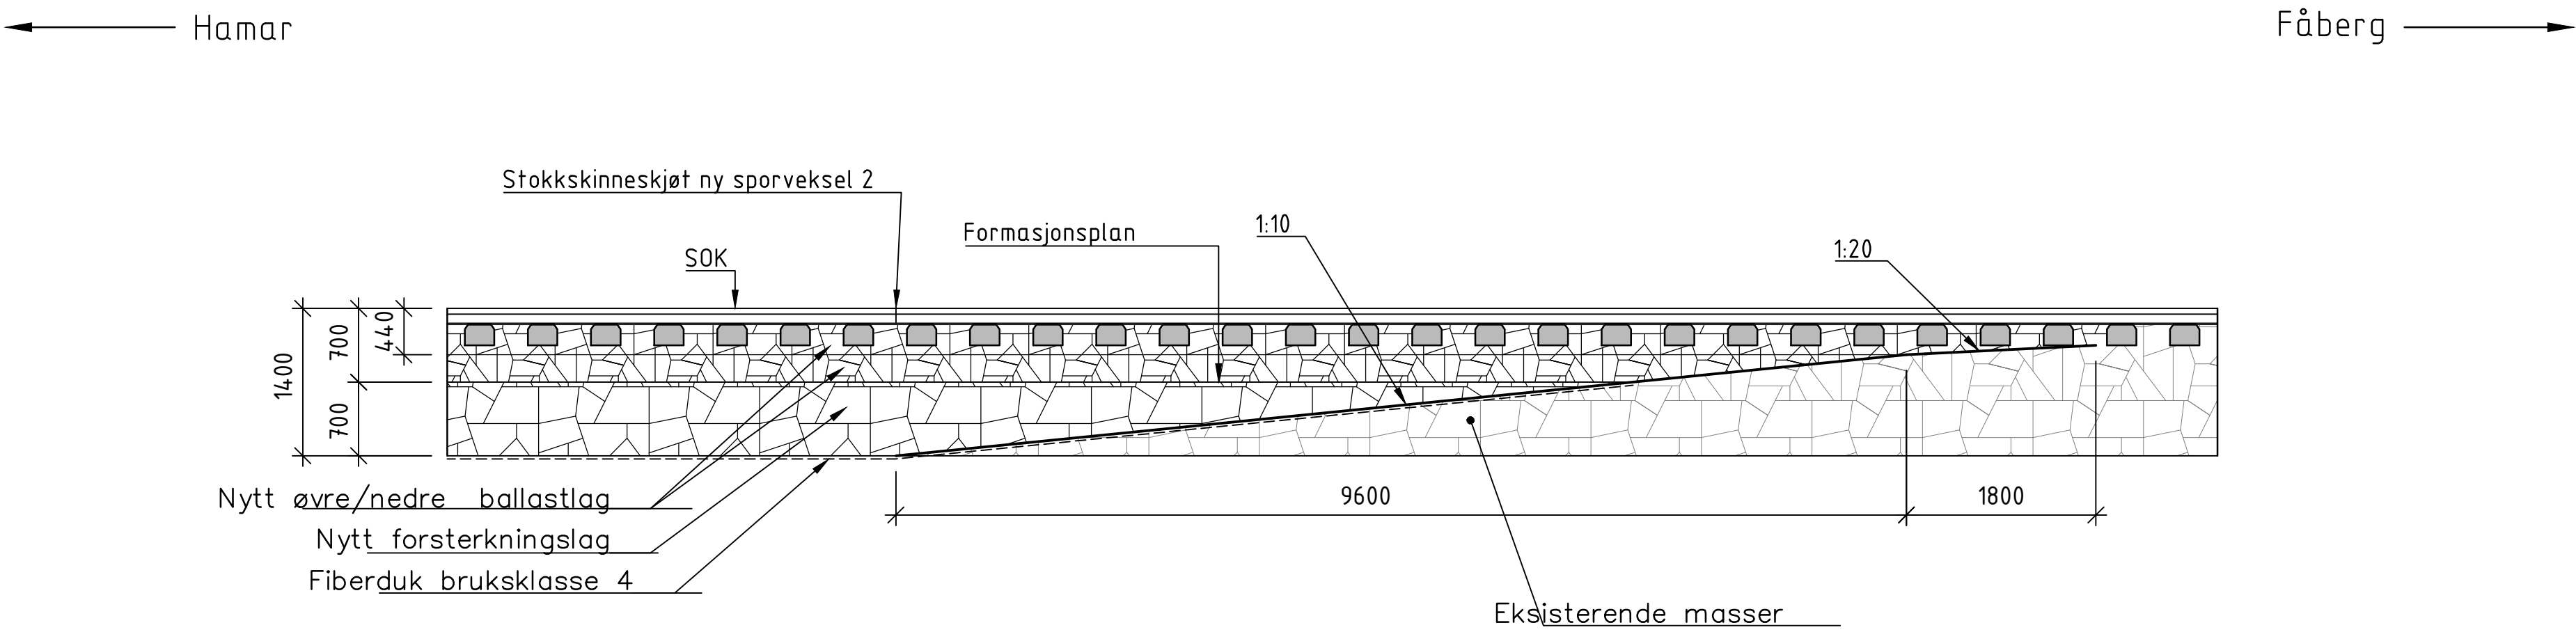

Merknader

- 1. Tegningen gjelder for endelig anlegg.
- 2. Tilsvarende prinsipp gjelder for utkiling retning Hamar.

Henvisninger

- Sporplaner: - POM-00-Y-00067
- POM-00-Y-00068
Oppbygging lagtykkelser: - POM-00-F-00284

02B	Innarbeidet kommentarer fra BN	08.05.2026	THH	SBAS	TENE
01B	Innarbeidet kommentarer fra BN	24.03.2026	THH	SBAS	TENE
00B	Første utgave	19.12.2025	ANLK	HOLI	TENE
Rev.	Revisjonen gjelder	Dato	Tegnet av	Kontrollert av	Godkjent av
Dovrebanen, (Hamar) - Fåberg, Lillehammer stasjon Over- og underbygning Km 184,798 Normalprofil, prinsipp utkiling		Målestokk 1:50 (A1)	Frilekst 1		
		Frilekst 2			
		Oppdragsnr. A295591			
		Prod.tegner. POM-00-F-00284.dwg			
		Erstatning for			
Prosjekt: 60032967 Parsell: 00		Tegningsnummer: POM-00-F-00284	Rev. 02B		
BANE NOR		Tegningsnummer:	Rev.		