


1 - Akseptert, Bjørn Roar Galstad (2026-10-17)

Lillehammer stasjon, Km 184,180

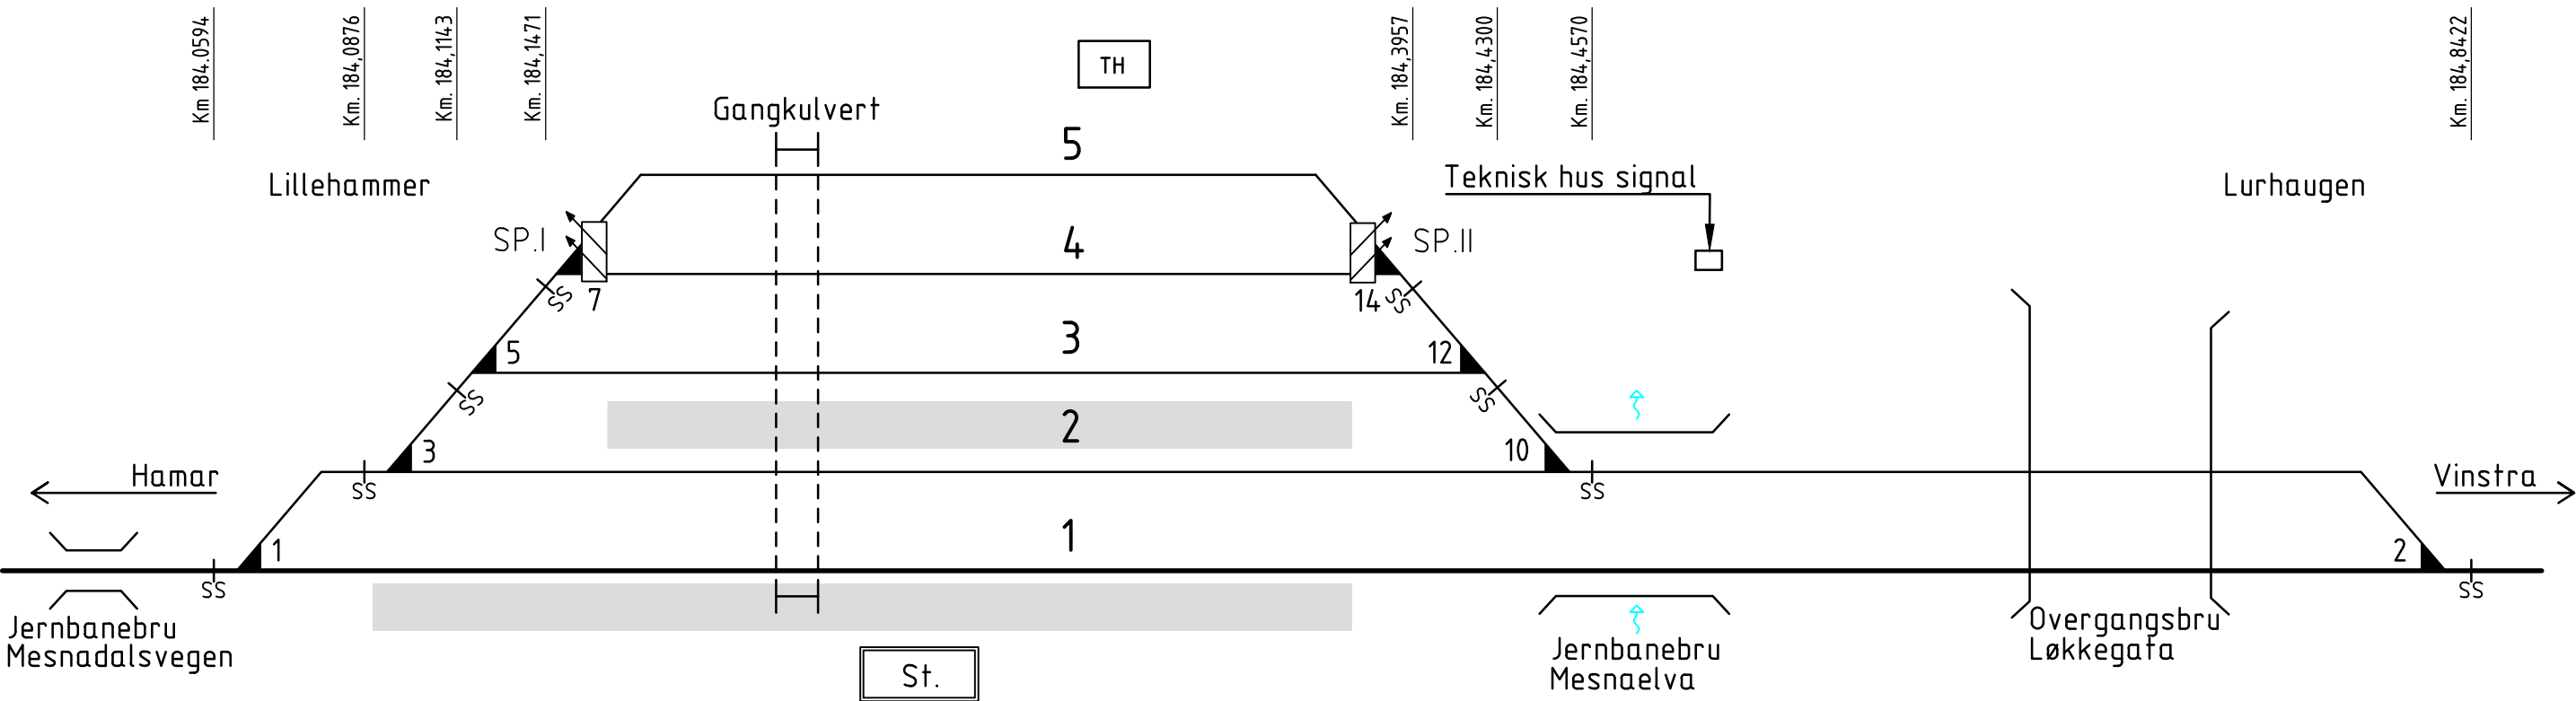

Tegnforklaring:

- Hovedtogspor

Øvrige spor

Plattform

TH

Teknisk hus

St.

Stasjonsbygning
- 2

Spornummer
- 3

Sporvekselnummer
- Sporveksel
- Vannstrømretning

Sporsperre

Sporsperre dobbel

Bru

Gangkulvert

04B	Revidert i hht kommentarer BN	01.10.2026	SBAS	THHI	TENE	
03B	Omarbeidet i hht ny anskaffelsesstrategi	31.08.2026	SBAS	THHI	TENE	
00B	Tilbudsgrunnlag	15.01.2026	SBAS	HOLI	TENE	
Rev.	Revisjonen gjelder	Dato	Tegnet av	Kontrollert av	Godkjent av	
Dovrebanen, (Hamar) - Fåberg, Lillehammer stasjon Overbygning Skjematisk sporplan endelig anlegg Km 184,180		Målestokk - (A3)	Fritekst 1			
			Fritekst 2			
			Oppdragsnr.	A295591		
		Produsent	COWI			
		Prod.tegn.nr.	POM-00-Y-00066.dwg			
		Erstatning for				
		Erstattet av				
Prosjekt: 60032967 Parsell: 00		Tegningsnummer: POM-00-Y-00066			Rev.: 04B	
BANE NOR		Tegningsnummer:			Rev.:	