


1 - Akseptert, Bjørn Roar Galstad (2026-10-13)

Teknisk hus Lillehammer stasjon

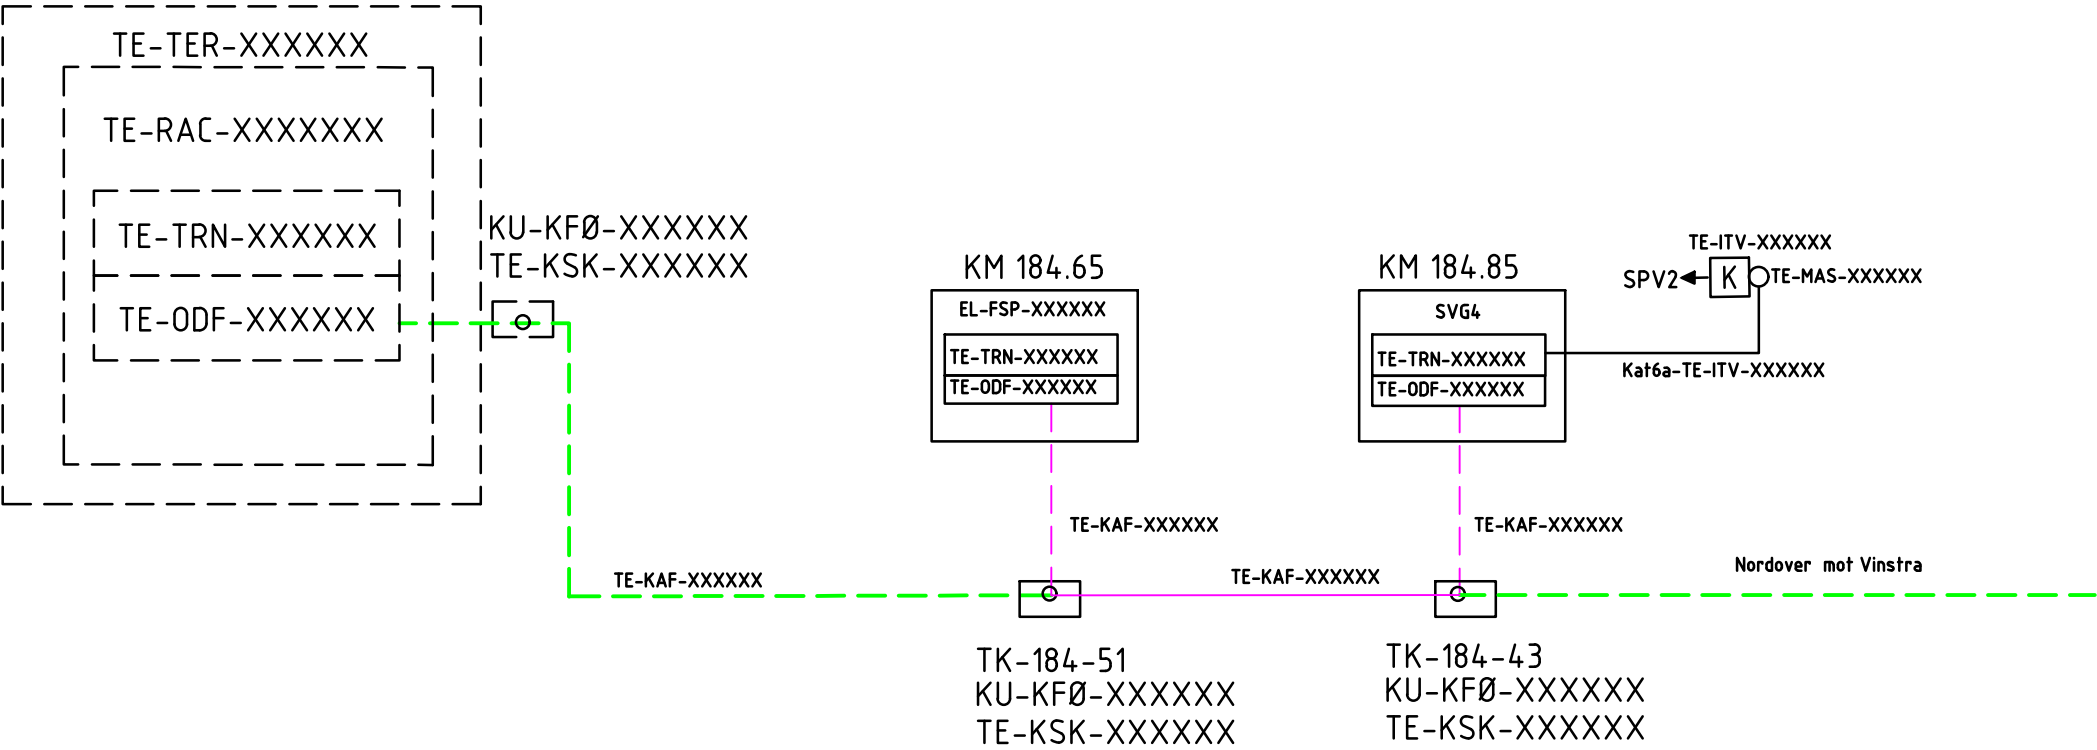

Tegnforklaring:

TE-ODF-XXXXXX MINI-ODF 12 porter/ODF 48 port internt telerom.

TE-TRN-XXXXXX Transmisjonsnode m/PoE

○ Firkantkum / inkl. skjøtebombe

←K Kamera i mast

SPVx Veksel nr.

--- Eksisterende fiber G96

--- Ny G96 fiber

--- Ny pre-term G12 fiber

--- Cat6. kobberkabel

Eksisterende

Nytt

Merknad:

Fiberkabel skal ivareta overvåking av gruppeskap mot Genesis.

Koordinatsystem: Euref89 NTM sone 10 , NN2000.

Kartkilde: Geovekst

04B	Tilbudsgrunnlag revidert etter kommentarer fra Bane NOR	02.10.2026	YNLU	TENE	EIHR	
03B	Tilbudsgrunnlag - revidert ihht ny anskaffelsesstrategi fra BN	01.09.2026	YNLU	PKLI	EIHR	
00B	Første utgave	09.01.2026	RUJE	YNLU	EIHR	
Rev.	Revisjonen gjelder	Dato	Tegnet av	Kontrollert av	Godkjent av	
Dovrebanen, (Hamar) - Fåberg, Lillehammer stasjon Tele, Skjematisk kabelplan Grensesnitt kamera og teknisk hus Km 183,989 – 185,038		Målestokk (A3)	Fritekst 1			
			Fritekst 2			
			Oppdragsnr.	A295591		
		Produsent	COWI			
		Prod.tegn.nr.	POM-00-M-00036.dwg			
		Erstatning for				
		Erstattet av				
Prosjekt: 60032967 Parsell: 00		Tegningsnummer: POM-00-M-00036			Rev.: 04B	
BANE NOR		Tegningsnummer:			Rev.:	