


1 - Akseptert, Bjørn Roar Galstad (2026-10-17)

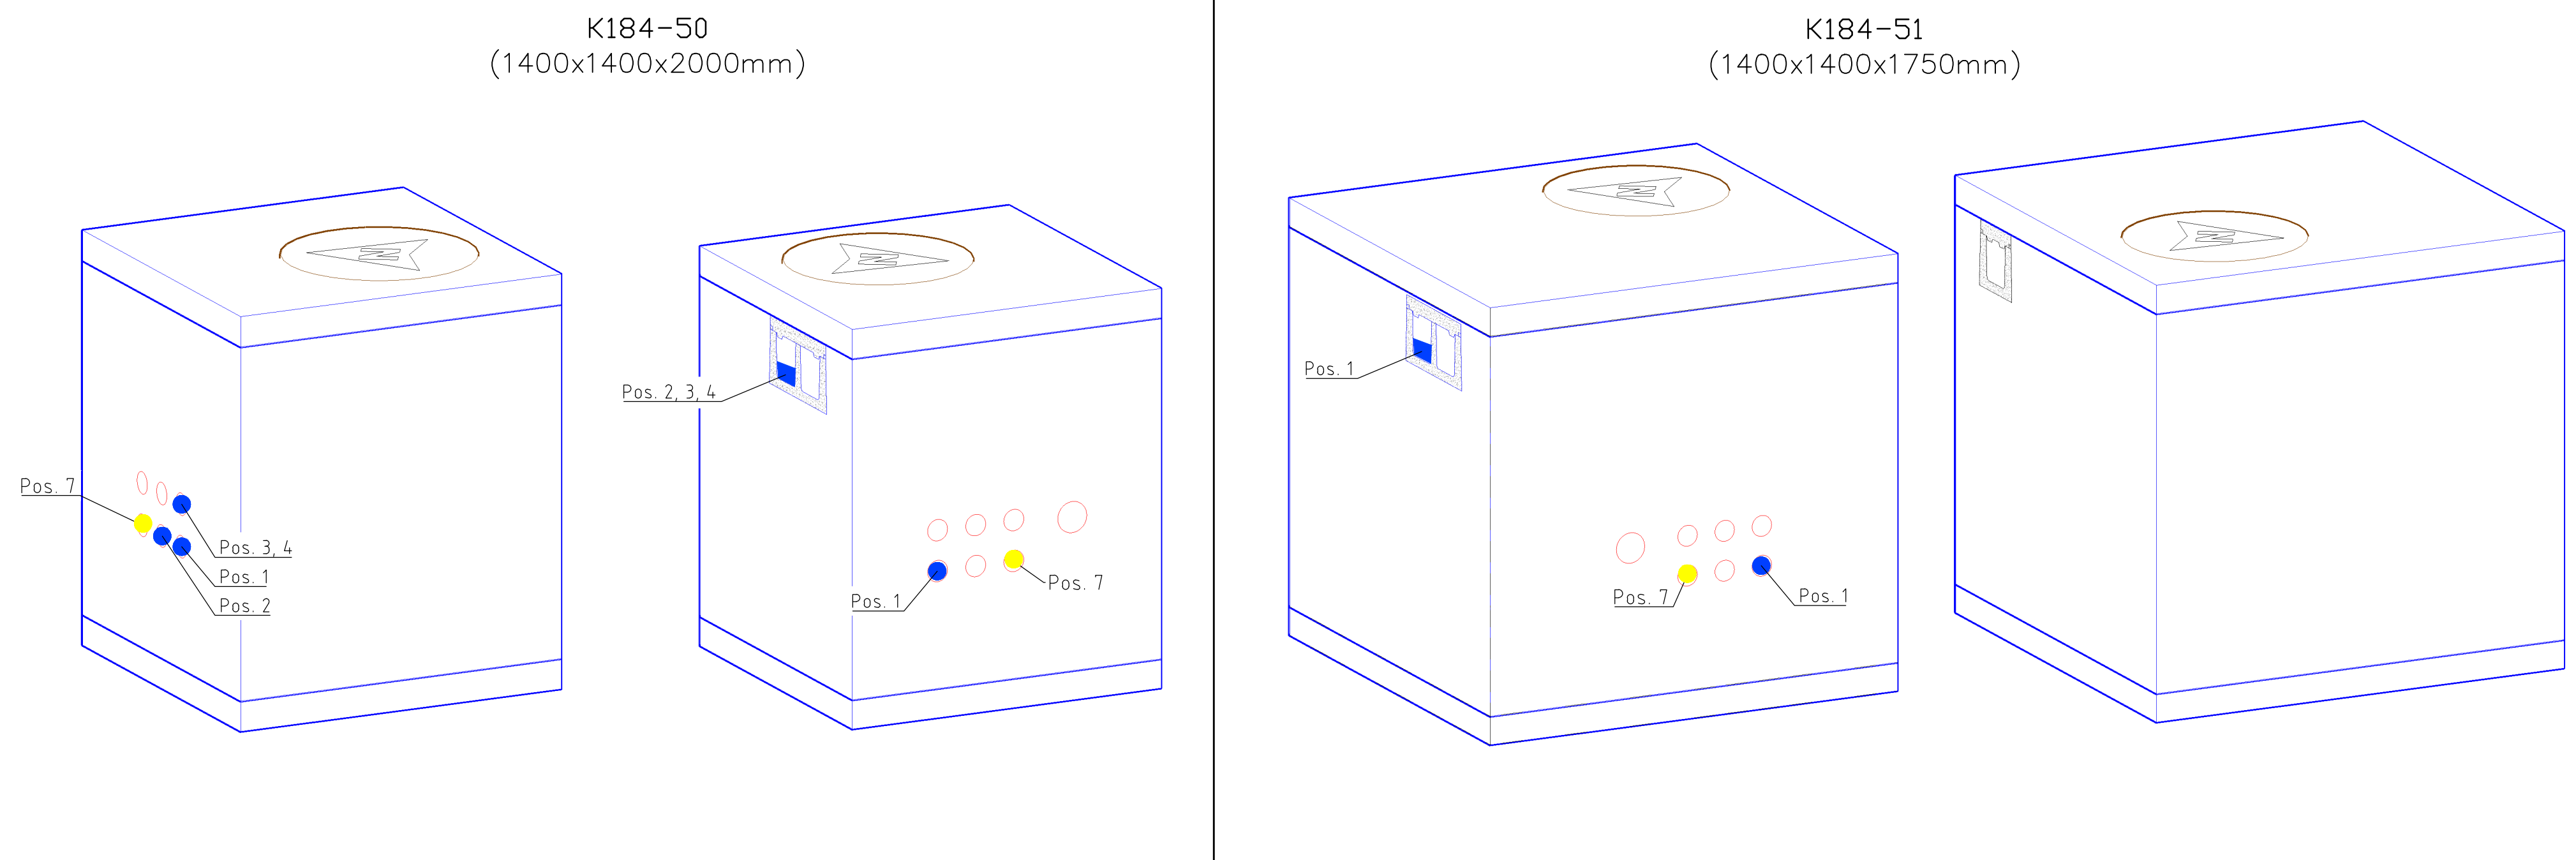

Henvisning tilhørende kabelplaner:

- ```
- Kabelplan signal:
-- PQM-00-I-00382
-- PQM-00-I-00383

- Strekningsplan Elinstallasjon:
-- PQM-00-N-04138

- Kabelplan tele:
-- PQM-00-M-00062
```

-  Trekkerør (eksisterende)
-  Trekkerør (prosjekttert)
-  Farge signal (grønn)
-  Farge lavspent (blå)
-  Farge tele (gul)
-  Nordpil

Koordinatsystem: Euref89 NTM sone 10 , NN2000.

Kartkilde: Geovekst

|                                   |                                                                                     |               |                                       |                |                 |
|-----------------------------------|-------------------------------------------------------------------------------------|---------------|---------------------------------------|----------------|-----------------|
| 01B                               | Oppdatert etter kommentarer fra Bane NOR.                                           | 25.09.2026    | FBLU                                  | JHDA           | EHR             |
| 00B                               | Første utgave                                                                       | 07.09.2026    | FBLU                                  | JHDA           | EHR             |
| Rev.                              | Revisjonen gjelder                                                                  | Date          | Tegnet av                             | Kontrollert av | Godkjent av     |
|                                   | Dovrebanen, (Hamar) - Fåberg,<br>Lillehammer stasjon                                | Målestokk     | Fritekst 1                            |                |                 |
|                                   |                                                                                     | -             | Fritekst 2                            |                |                 |
|                                   |                                                                                     | Oppdragsnr.   | A295591                               |                |                 |
|                                   | Underbygning, Kabelplan,<br>Kabelnummer K184-50 og K184-51,<br>Km 184,630 - 184,640 | Prosjektent   | <b>COWI</b>                           |                |                 |
|                                   |                                                                                     | Prod tegn.nr. | POM-00-I-00378.dwg                    |                |                 |
|                                   |                                                                                     | Erstating for |                                       |                |                 |
|                                   |                                                                                     | Erstattet av  |                                       |                |                 |
| Prosjekt: 60032967<br>Parsell: 00 |                                                                                     |               | Tegningsnummer:<br><br>POM-00-I-00378 |                | Rev:<br><br>01B |
| <b>BANE NOR</b>                   |                                                                                     |               | Tegningsnummer:                       |                | Rev:            |