

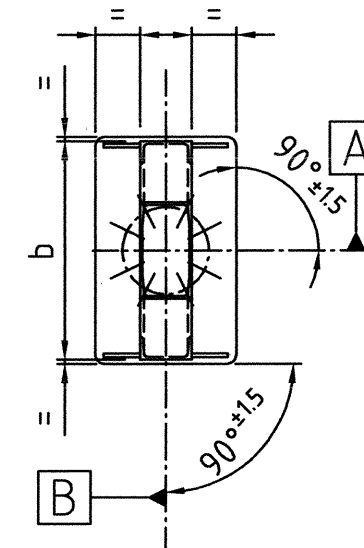
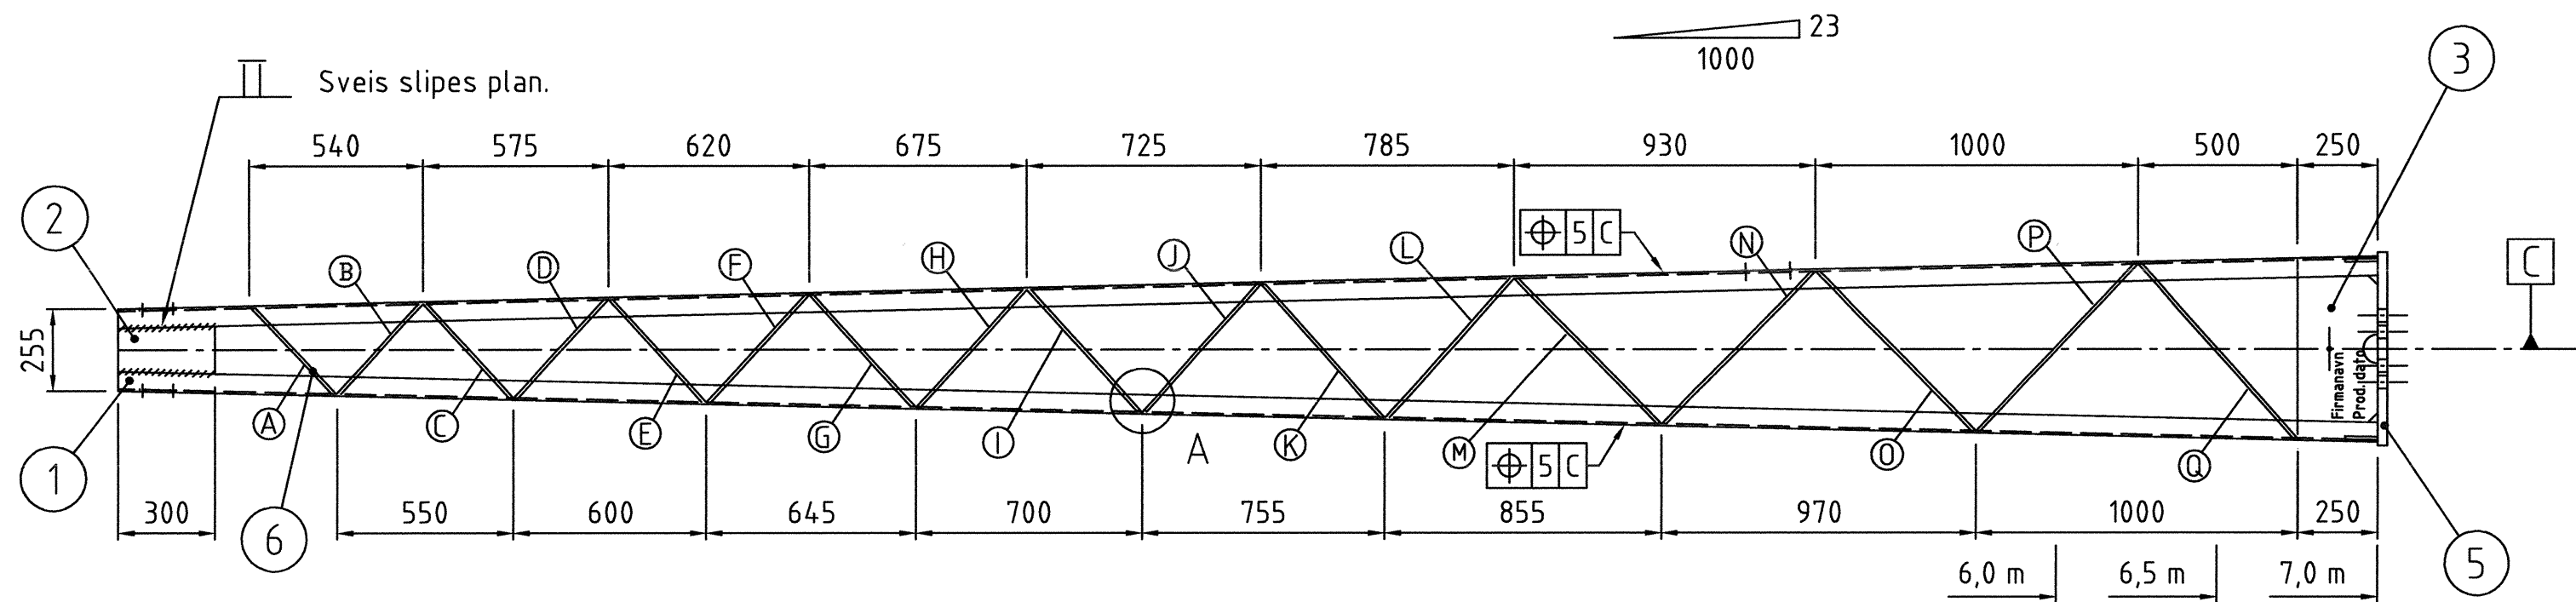



TABELL 1.
(Bredde x Tykkelse)
FLATSTÅL 50x10

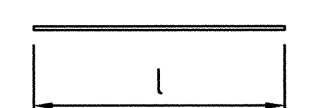


POS	LENGDE (l)
A	356
B	368
C	384
D	404
E	421
F	438
G	460
H	480
I	500
J	522
K	545
L	568
M	620
N	650
O	680
P	702
Q	714

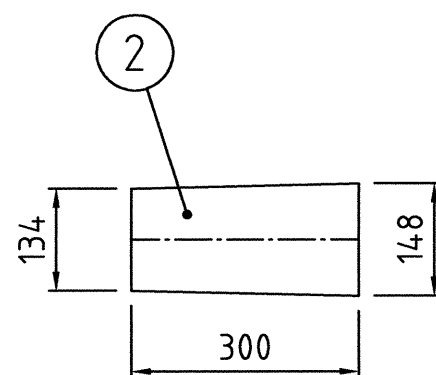


DETALJ
M=1:10

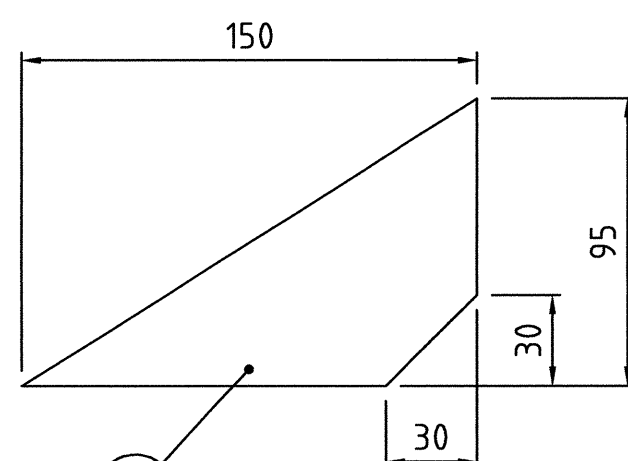

DETALJ
M=1:2,5

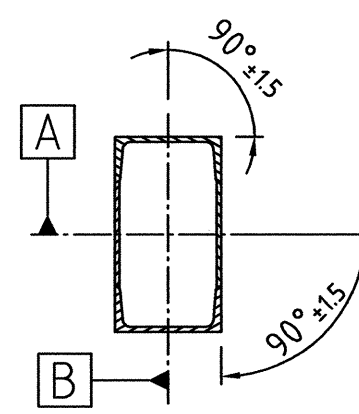

SNITT B-B 1:10

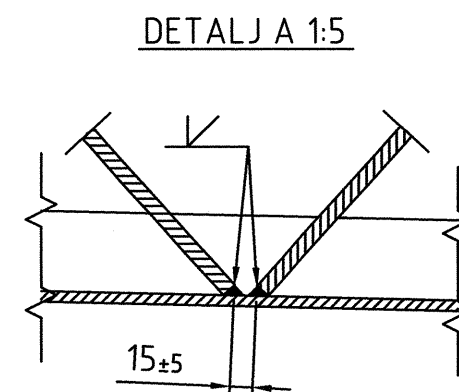

DETALJ A 1:5

TABELL 2.

MASTE- HØYDE mm	BREDDE (b) mm	F.nr.
6000	531	249.016.99
6500	554	249.017.00
7000	577	249.017.01

Stålkvalitet : NS-EN 10025
Stålet skal inneholde 0,15-0,25 % Si
Toleranser : NS-ISO 2768-1-GROV
Sveising : NS 470 klasse B
Hjørner og kanter avrundes/slipes.
Firmanavn og produksjonsdato preges i fotenden.
Alt stål skal varmforsinkes : Fe/Zn klasse B NS 1978

m	6	Flatstål 50x10xl	NS 1902	S235JRG2	Se tabell 1.	
1	5	Stålplate 30x350x600	NS-EN 10029	S355J2G3		
4	4	Flatstål 150x10x95	NS 1902	S235JRG2		
1	3	Stålplate 10x250xl	NS-EN 10029	S235JRG2		
2	2	Stålplate 6x148x300	NS-EN 10051	S235JRG2		
2	1	Kanalstål UNP 140 l=mastehøyde	NS 1911	S235JRG2		
Antall	Pos. nr.	Navn, type, dimensjon	Tegn. nr. / Standard	Materiale	F. nr. / Anmerking	
003		Tegningen utfases og erstattes av mastetegning med hullmønster 374x191.	28.01.2009	HMH	<i>30.01.2009</i>	
002		Tillegg pos. 6, dimensjoner pos. 3 og 4, tabell 2,pos 5 endret.	13.11.2001	PHS	ALR	TET
001		Høyde 6,0 og 6,5 inkludert, ny lengde på fotplate	07.03.2001	PHS	ALR	TET
000		Utgitt	08.12.1999	VE	ALR	TET
Rev.	Revisjonen gjelder			Dato	Tegnet av	Kontrollert av Godkjent av
Kontaktledningsanlegg Stålmast, type B3 for borede fundamenter L=6,0m – 7,0m				Målestokk:	Fritekst 1	
				1:20	Fritekst 2	
					Fritekst 3	
				Produsent		
				Prod.tegn.nr.		
				Erstatning for		
				Erstattet av	EK.800092-000	
				Tegningsnummer:		Rev.:
				EK.707492-001		003

