
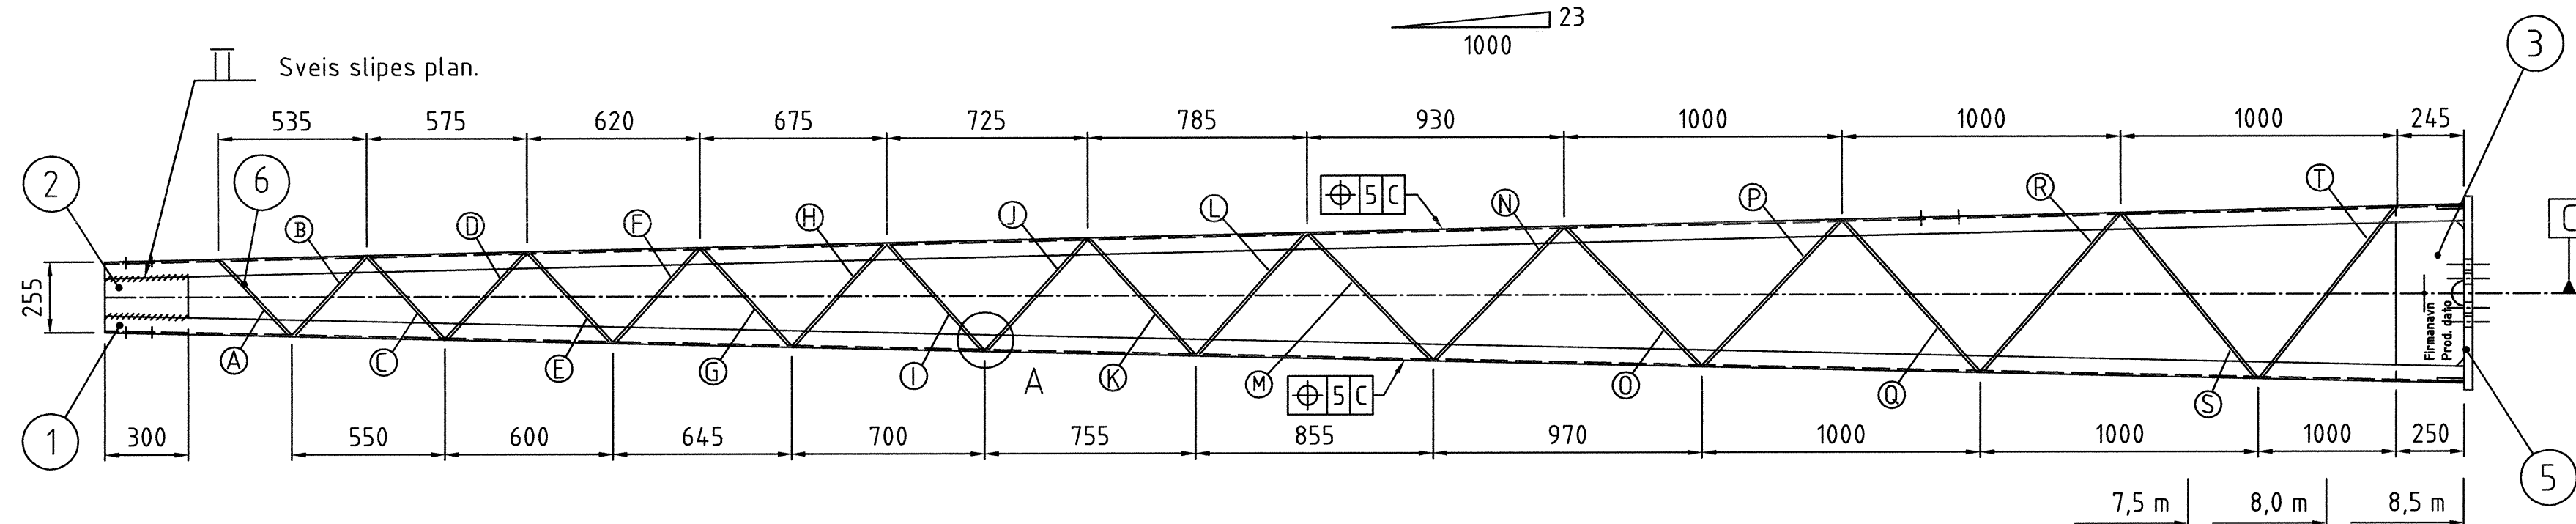
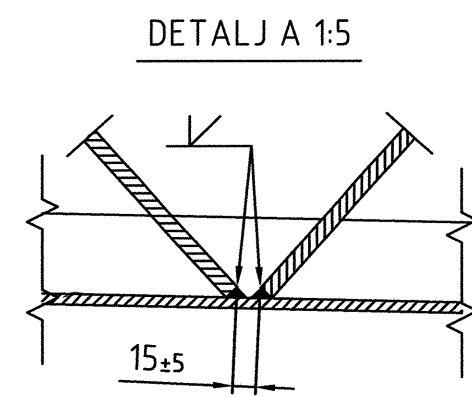
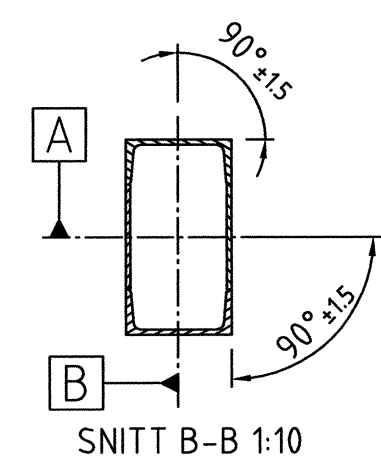
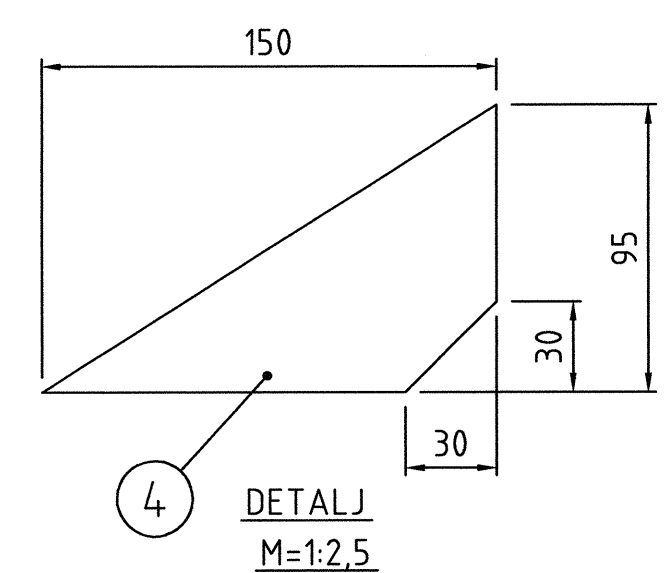


TABELL 1.
(Bredde x Tykkelse)
FLATSTÅL 50x10

POS	LENGDE (l)
A	356
B	368
C	384
D	404
E	421
F	438
G	460
H	480
I	500
J	522
K	545
L	568
M	620
N	650
O	680
P	702
Q	714
R	737
S	750
T	770

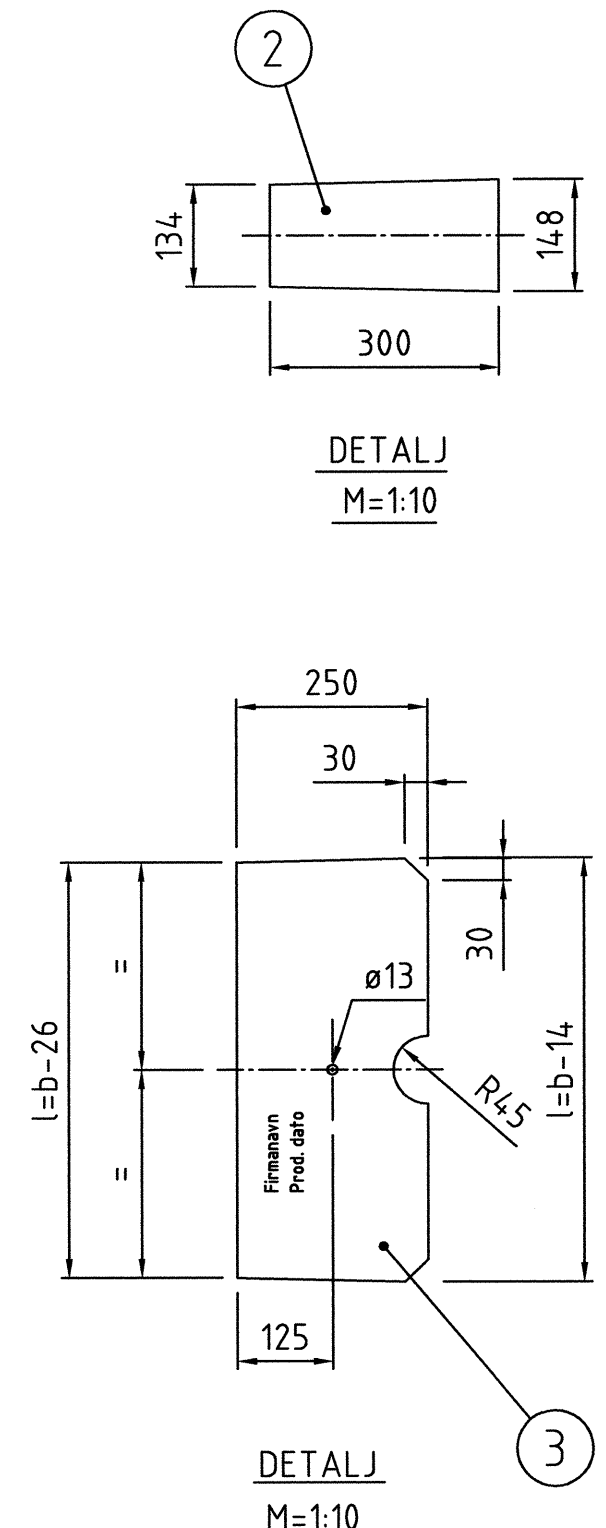

TABELL 2.

MASTE-HØYDE mm	BREDDE (b) mm	F.nr.
7500	600	249.017.02
8000	623	249.017.03
8500	646	249.017.04

Stålkvalitet : NS-EN 10025
Stålet skal inneholde 0,15-0,25 % Si
Toleranser : NS-ISO 2768-1-GROV
Sveising : NS 470 KLASSE B
Hjørner og kanter avrundes/slipes.
Firmanavn og produksjonsdato preges i fotenden.
Alt stål skal varmforsinkes : Fe/Zn KLASSE B NS 1978

m	6	Flatstål 50x10xl	NS 1902	S235JRG2	Se tabell 1.
1	5	Stålplate 30x350x700	NS-EN 10029	S355J2G3	
4	4	Flatstål 150x10x95	NS 1902	S235JRG2	
1	3	Stålplate 10x250xl	NS-EN 10029	S235JRG2	
2	2	Stålplate 6x148x300	NS-EN 10051	S235JRG2	
2	1	Kanalstål UNP 140 l=mastehøyde	NS 1911	S235JRG2	
Antall	Pos. nr.	Navn, type, dimensjon	Tegn. nr. / Standard	Materiale	F. nr. / Anmerking
002		Tegningen utfases og erstattes av mastetegning med hullmønster 374x191.	28.01.2009	HMH	<i>Blas</i>
001		Tillegg Pos. 6, Dimensjoner Pos. 3, 4, 5, Stykkliste	13.11.2001	PHS	ALR TET
000		Utgitt	08.12.1999	Vie	ALR TET
Rev.		Revisjonen gjelder	Dato	Tegnet av	Kontrollert av Godkjent av
		Kontaktledningsanlegg	Målestokk: 1:20	Fritekst 1	
		Stålmast, type B3 for	Fritekst 2		
		borede fundamenter.	Fritekst 3		
		L= 7,5m - 8,5m.	Produsent		
			Prod.tegn.nr.		
			Erstatning for		
			Erstattet av	EK.800092-000	
			Tegningsnummer:	EK.707492-002	Rev.: 002

