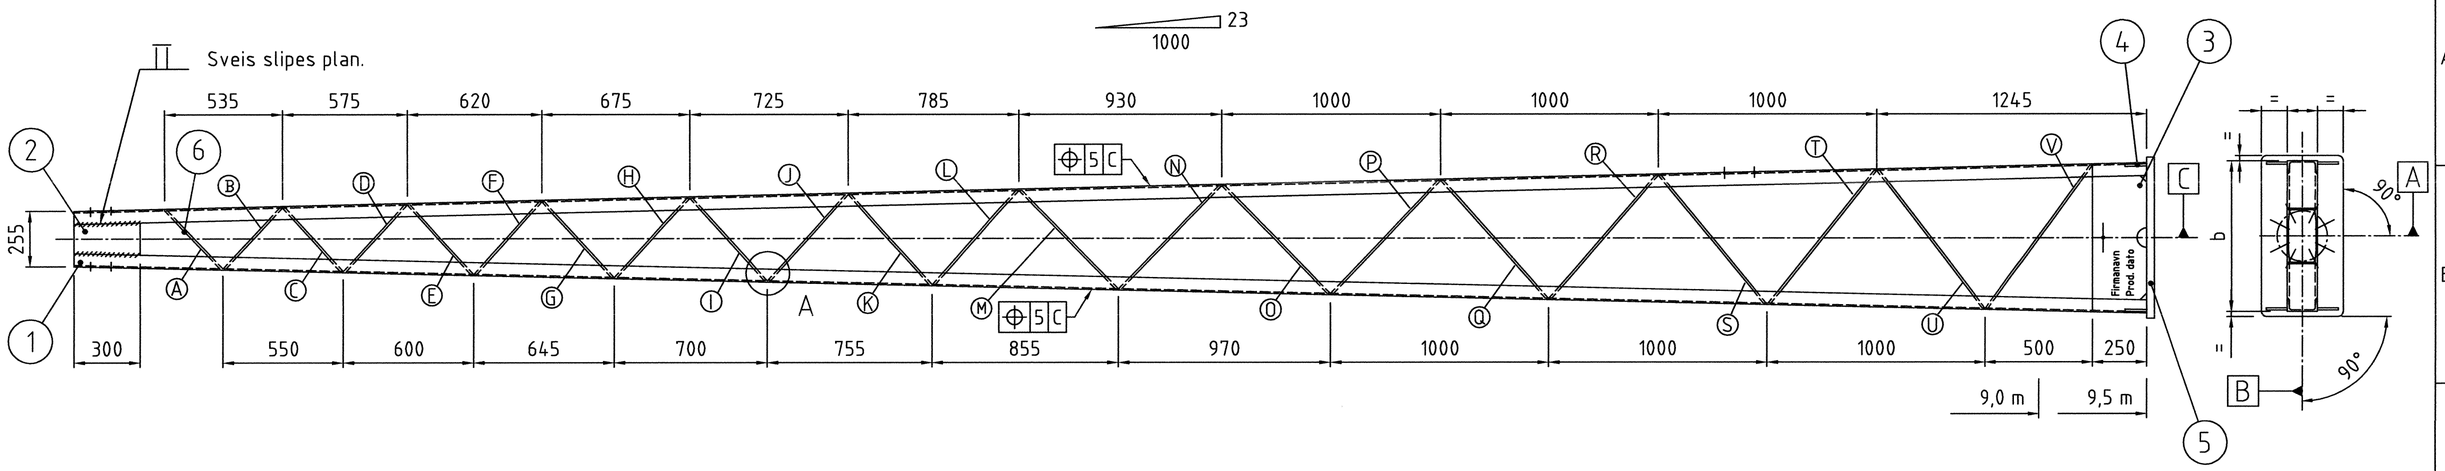

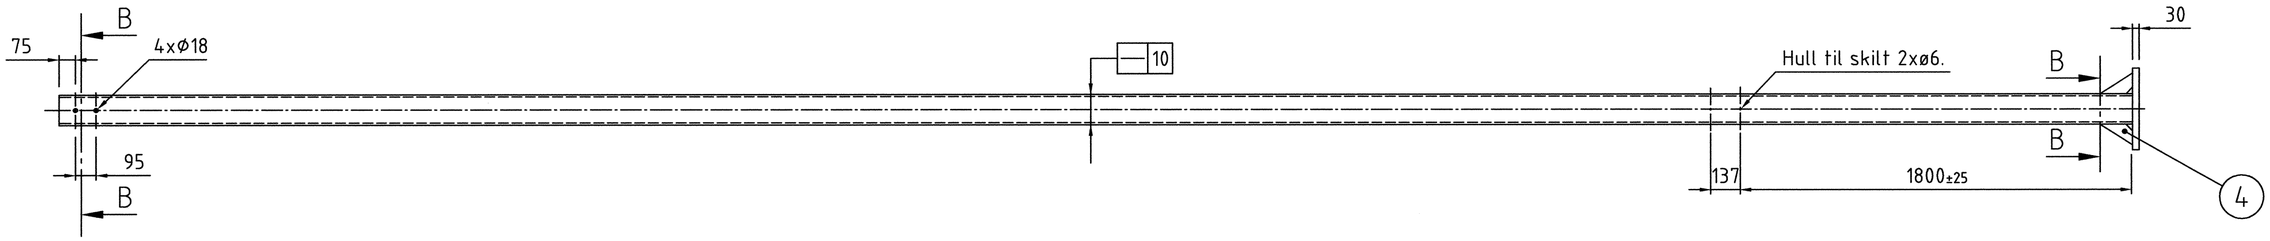

TABELL 1.
(Bredde x Tykkelse)
FLATTSTÅL 50x10

l

POS	LENGDE (l)
A	354
B	355
C	383
D	390
E	420
F	425
G	458
H	467
I	499
J	508
K	544
L	555
M	618
N	635
O	674
P	692
Q	709
R	727
S	745
T	763
U	782
V	800

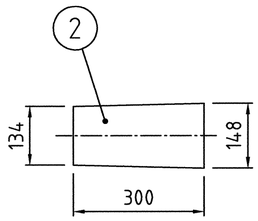

DETALJ
M=1:10

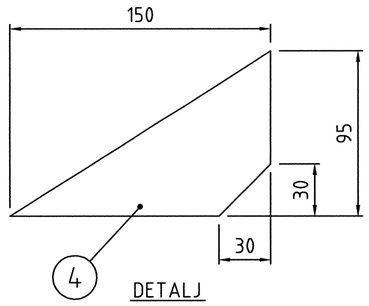

DETALJ
M=1:2,5

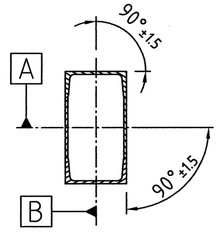

SNITT B-B 1:10

DETALJ A 1:5

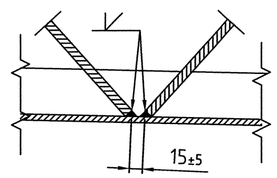

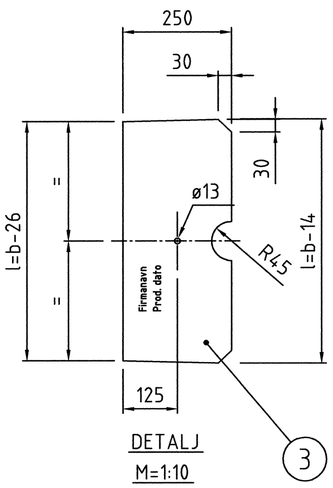

DETALJ
M=1:10

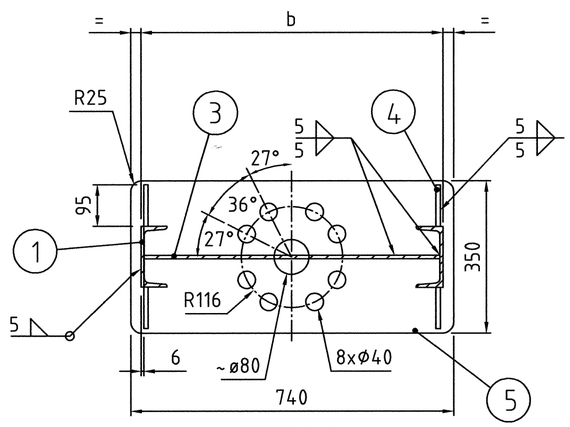

SNITT B-B
M=1:10

TABELL 2.

MASTE-HØYDE mm	BREDDE (b) mm	F.nr.
9000	669	249.017.05
9500	692	249.017.06

Stålkvalitet : NS-EN 10025
Stålet skal inneholde 0,15-0,25 % Si
Toleranser : NS-ISO 2768-1-GROV
Sveising : NS 470 KLASSE B
Hjørner og kanter avrundes/slipes.
Firmanavn og produksjonsdato preges i fotenden.
Alt stål skal varmforsinkes : Fe/Zn KLASSE B NS 1978

Antall	Pos. nr.	Navn, type, dimensjon	Tegn. nr. / Standard	Materiale	F nr. / Anmerkning
m	6	Flatstål 50x10xl	NS 1902	S235JRG2	Se tabell 1.
1	5	Stålplate 30x350x740	NS-EN 10029	S355J2G3	
4	4	Flatstål 150x10x95	NS 1902	S235JRG2	
1	3	Stålplate 10x250xl	NS-EN 10029	S235JRG2	
2	2	Stålplate 6x148x300	NS-EN 10051	S235JRG2	
2	1	Kanalstål UNP 140 l=mastelhøyde	NS 1911	S235JRG2	

Rev.	Revisjonen gjelder	Dato	Tegnet av	Kontrollert av	Godkjent av
002	Tegningen utfases og erstattes av mastetegning med hullmønster 374x191.	29.01.2009	HMH		
001	Tillegg Pos. 6, Dimensjon Pos. 3, 4, 5, Stykkliste	13.11.2001	PHS	ALR	TET
000	Utgitt	08.12.1999	ViE	ALR	TET

Kontaktledningsanlegg
Stålmast, type B3 for
borede fundamenter.
L= 9,0m – 9,5m

Målestokk: 1:20	Fritekst 1
	Fritekst 2
	Fritekst 3
Produsent	
Prod.tegn.nr.	
Erstatning for	EK.707456-002
Erstattet av	EK.800092-000

Jernbaneverket

Tegningsnummer: EK.707492-003
Rev.: 002