




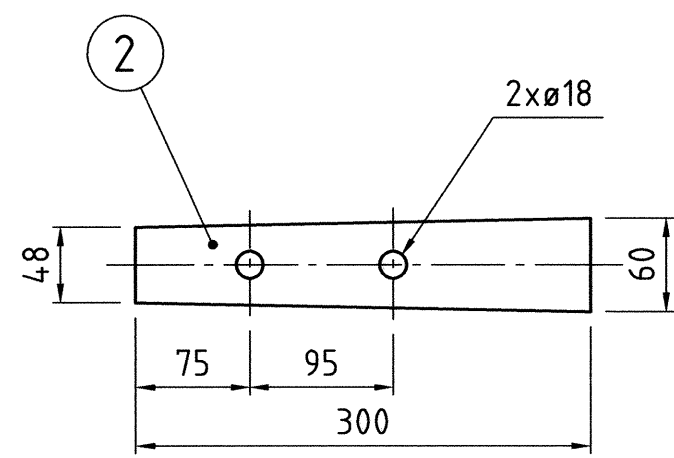


DETALJ
M=1:5

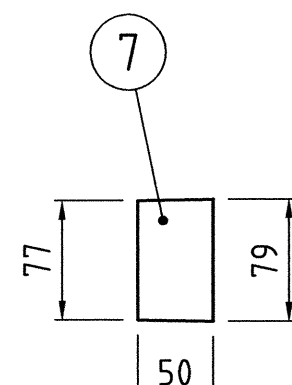


DETALJ
M=1:5

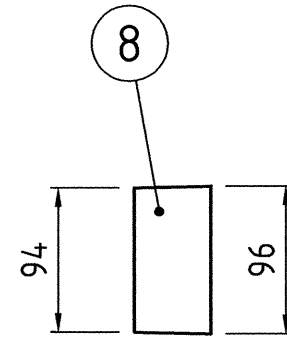


DETALJ
M=1:5

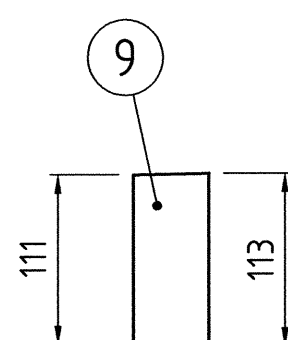



DETALJ
M=1:5

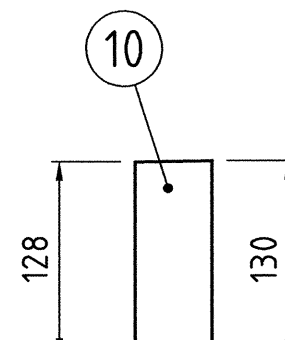





DETALJ
M=1:5

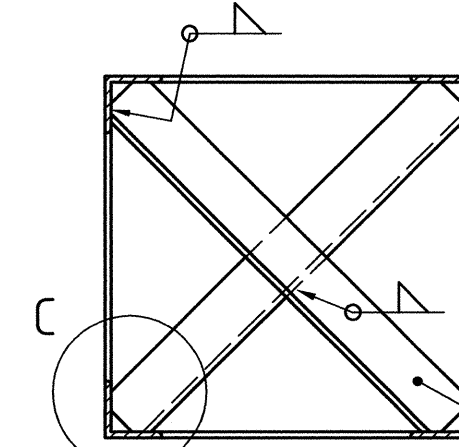


SNITT B-B
M=1:10

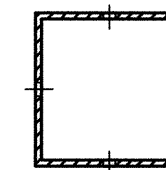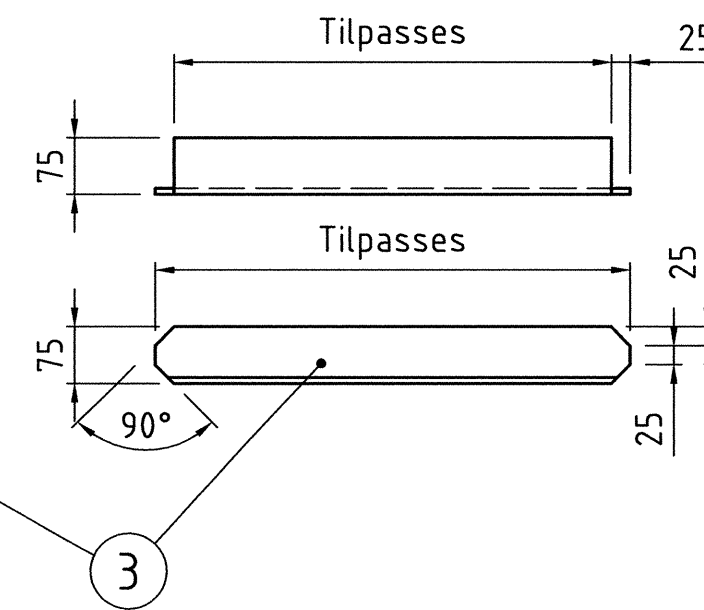


SNITT A-A
M=1:10

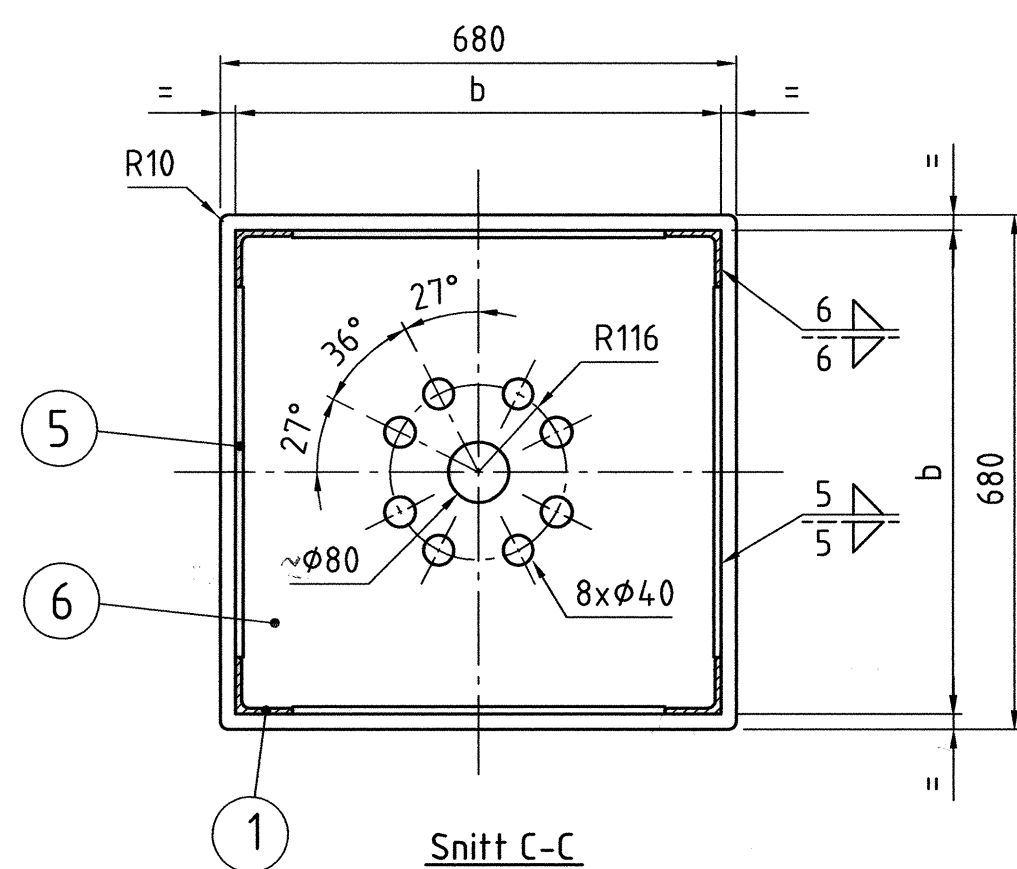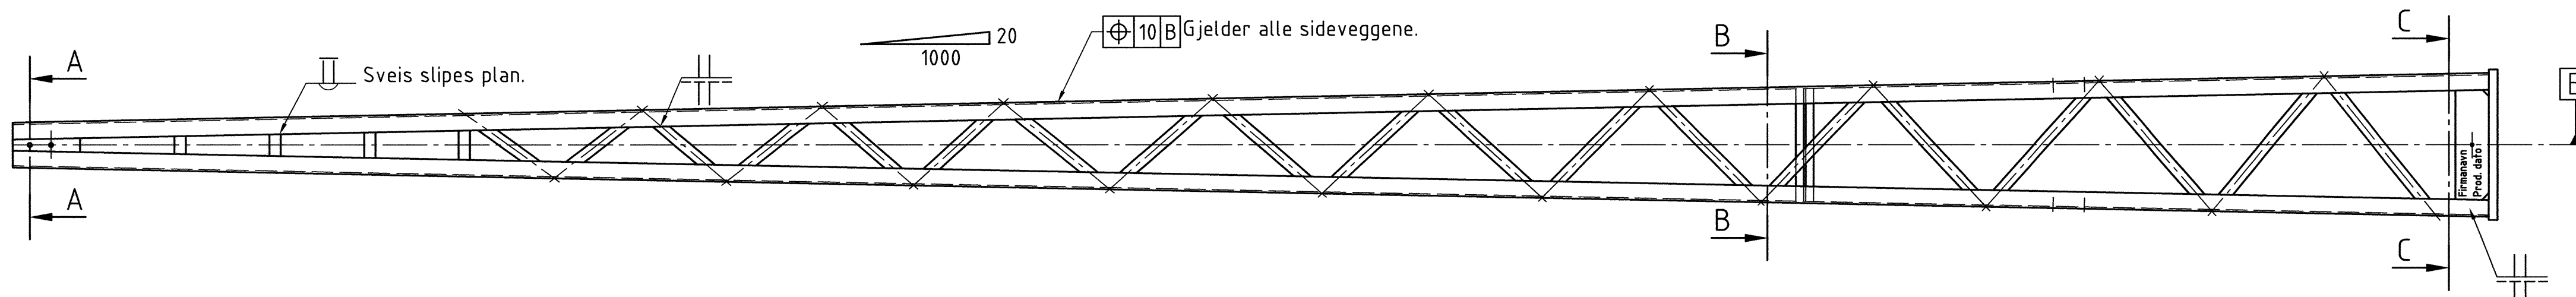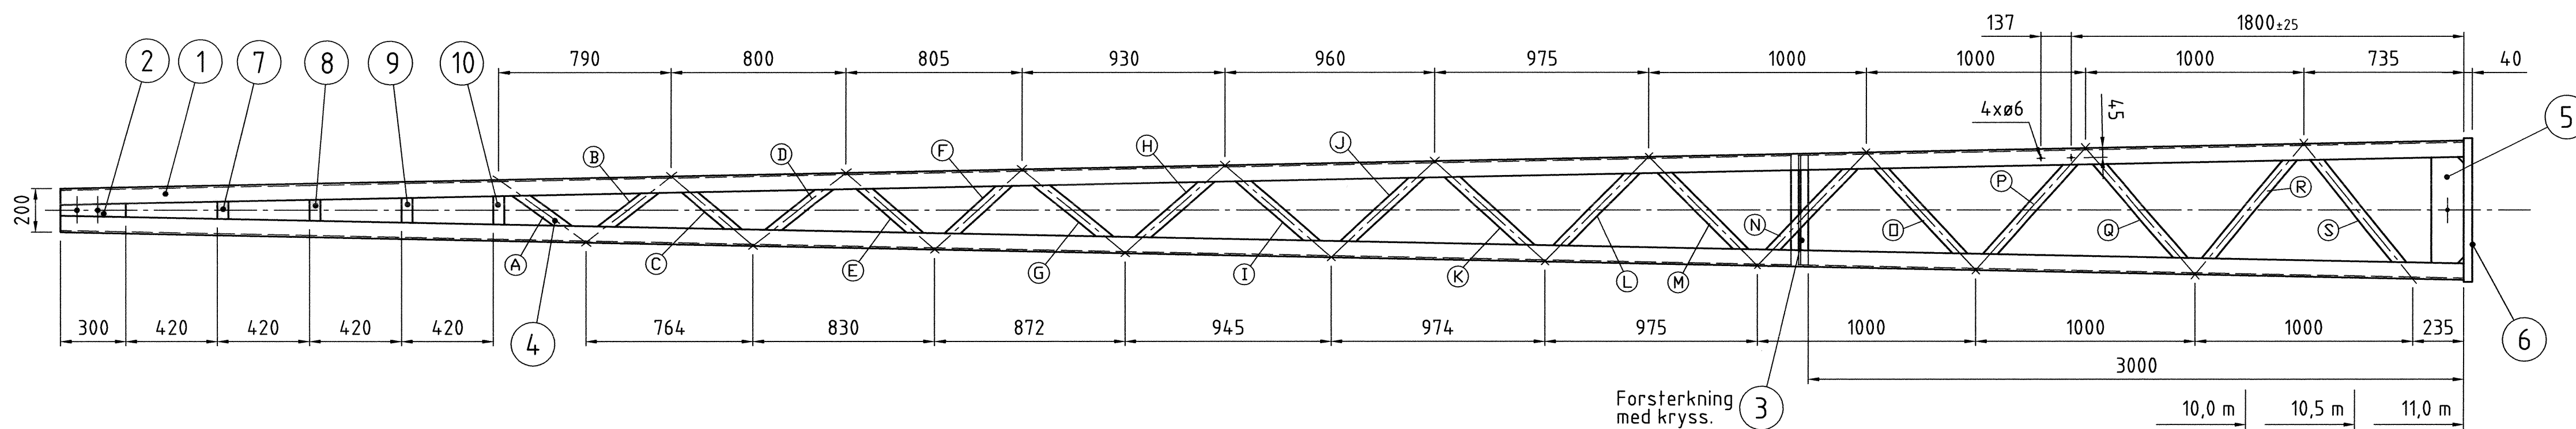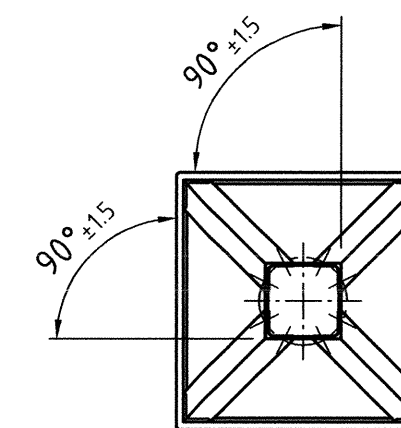

Snitt C-C
M=1:10

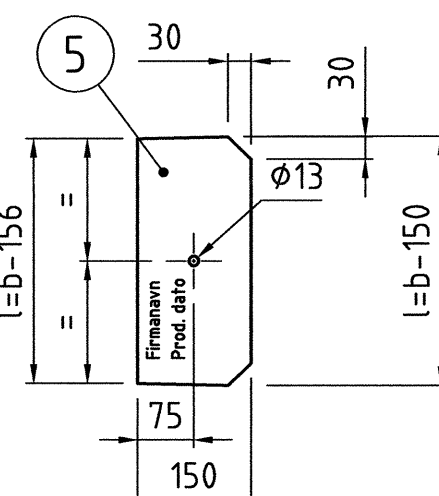

DETALJ
M=1:10

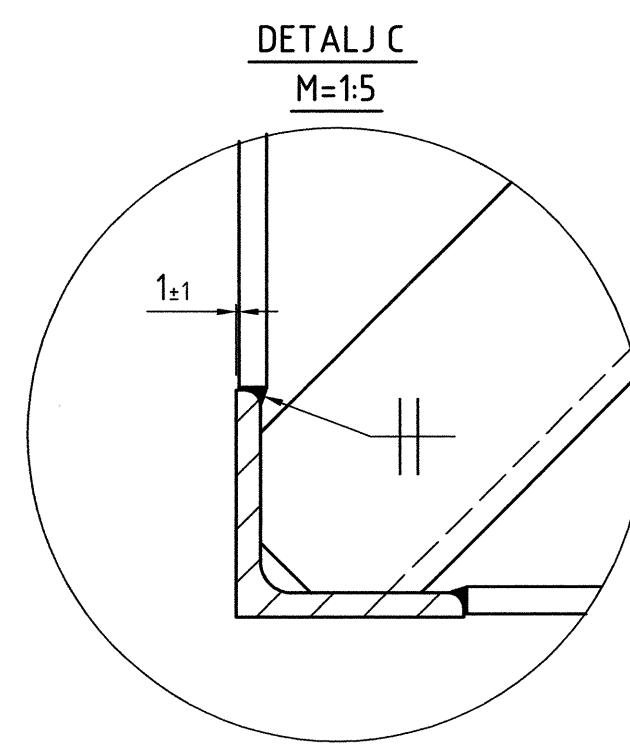

DETALJ C
M=1:5

TABELL 1.
(Bredde x Tykkelse)
FLATSTÅL 50x10

POS	ANT	LENGDE (l)
A	4	236
B	4	251
C	4	261
D	4	300
E	4	308
F	4	322
G	4	372
H	4	385
I	4	416
J	4	430
K	4	460
L	4	466
M	4	495
N	4	514
O	4	532
P	4	550
Q	4	568
R	4	586
S	4	604

TABELL 2.

MASTE- HØYDE mm	BREDDE (b) mm	F.nr.
10000	600	24.9.017.180
10500	620	24.9.017.190
11000	640	24.9.017.200

Stålkvalitet : NS-EN 10025
Stålet skal inneholde 0,15-0,25 % Si
Toleranser : NS-ISO 2768-1-GR0V
Sveising : NS 470 klasse B
Hjørner og kanter avrundes/slipes. Utvendig sveis slipes fra 4,5 m og oppover.
Firmanavn og produksjonsdato/nr. preges i mastefoten.

4	10	Flatstål 50x10x130	NS 1902	S235JRG2		
4	9	Flatstål 50x10x113	NS 1902	S235JRG2		
4	8	Flatstål 50x10x96	NS 1902	S235JRG2		
4	7	Flatstål 50x10x79	NS 1902	S235JRG2		
1	6	Stålplate 40x680x680	NS-EN 10029	S355J2G3		
4	5	Flatstål 150x10xL	NS 1902	S235JRG2		
m	4	Flatstål 50x10xL	NS 1902	S235JRG2		Se tabell 1.
2	3	Vinkeljern 75x75x8	NS-EN 10056-2	S235JRG2		
2	2	Stålplate 6x60x300	NS-EN 10051	S235JRG2		
4	1	Vinkeljern 75x75x8 L=mastehøyde	NS-EN 10056-2	S235JRG2		
Antall	Pos. nr.	Navn, type, dimensjon	Tegn. nr. / Standard	Materiale	F. nr. / Anmerking	
002	Tegningen utfases og erstattes av mastetegning med hullmønster 374x191.			11.02.2009	HMH	<i>Bjørn</i>
001	Tillegg Pos. 7, 8, 9, 10, Dimensjoner Pos. 5, 6, Stykkliste			01.11.01	PHS	ALR TET
000	Utgitt			27.11.2000	VE	ALR TET
Rev.	Revisjonen gjelder			Dato	Tegnet av	Kontrollert av Godkjent av
Kontaktledningsanlegg Stålmast, type H3 for borede fundamenter. L=10,0m – 11,0m.				Målestokk:	Fritekst 1	
				1:20	Fritekst 2	
				Fritekst 3		
				Produsent		
				Prod.tegn.nr.		
				Erstatning for		
				Erstattet av	EK.800093-000	
				Tegningsnummer:	EK.707493-004	
				Rev.:		002
Jernbaneverket						

