
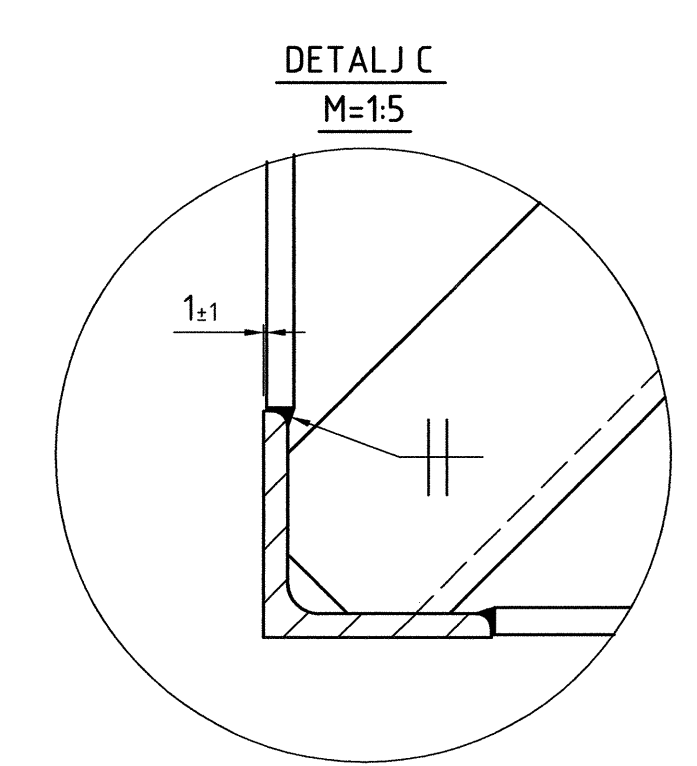
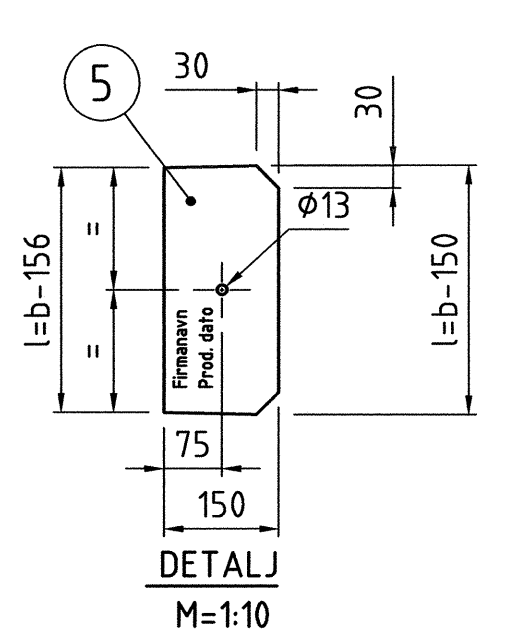
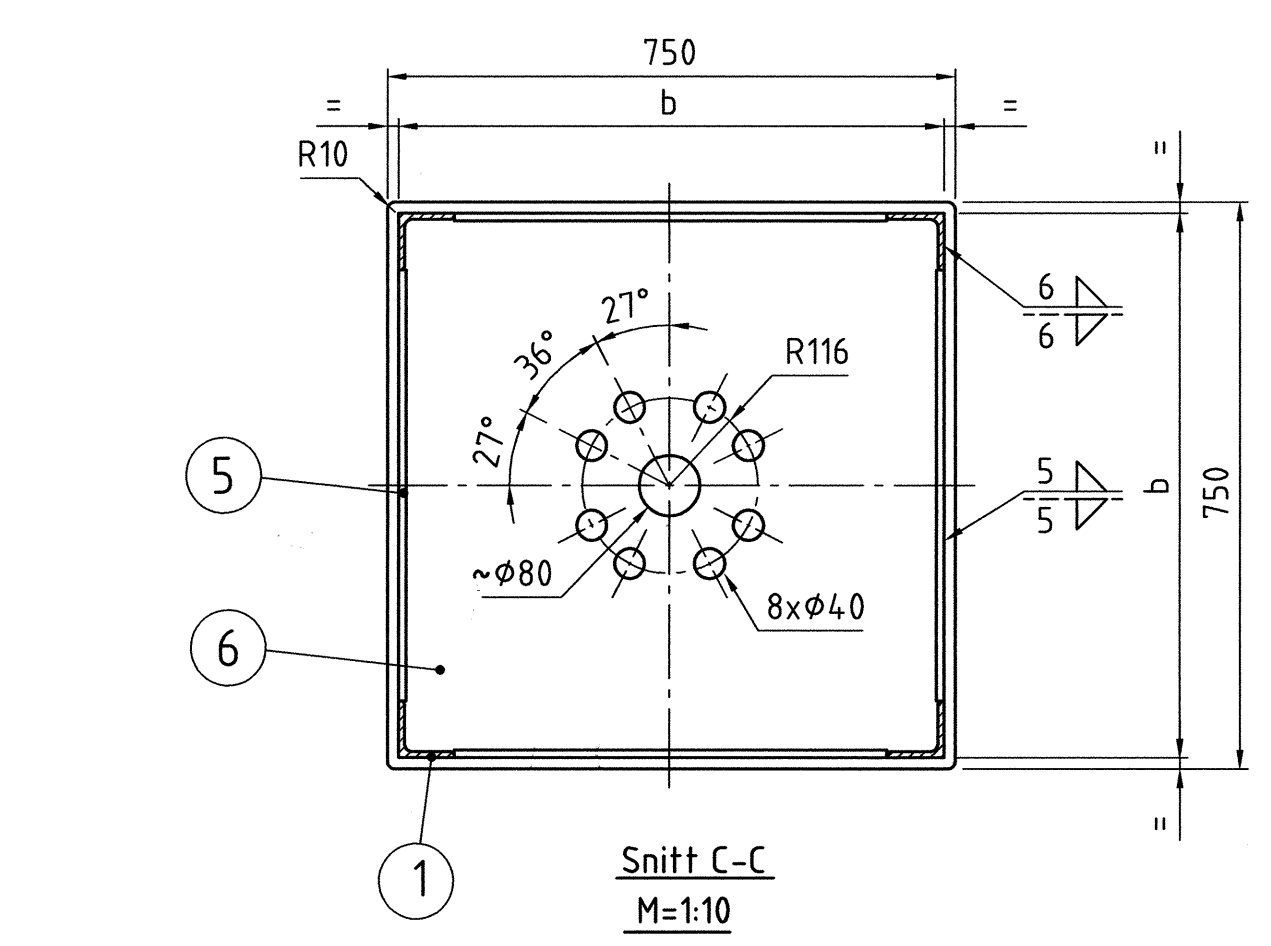
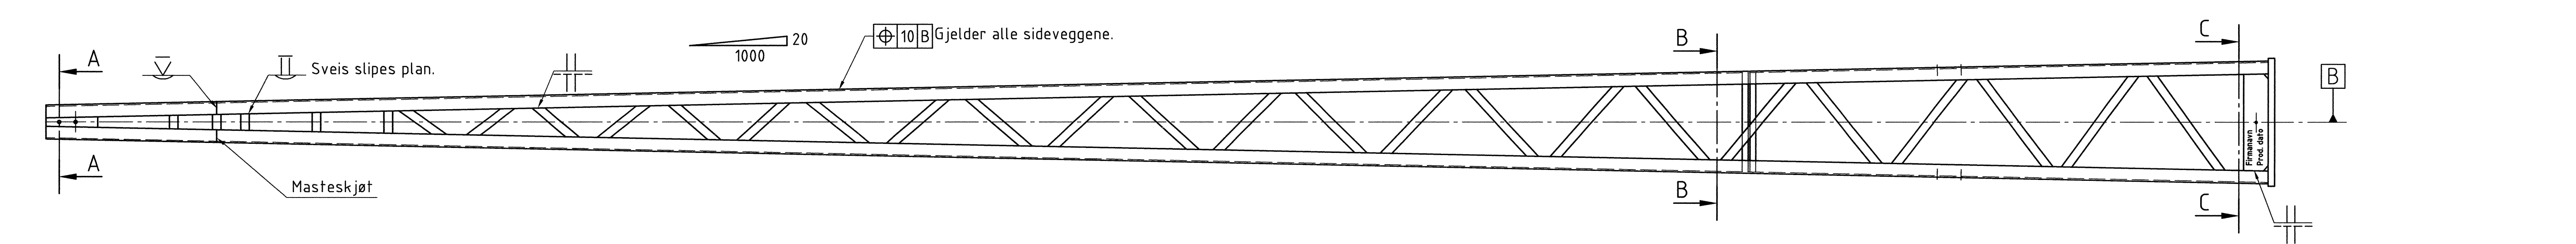
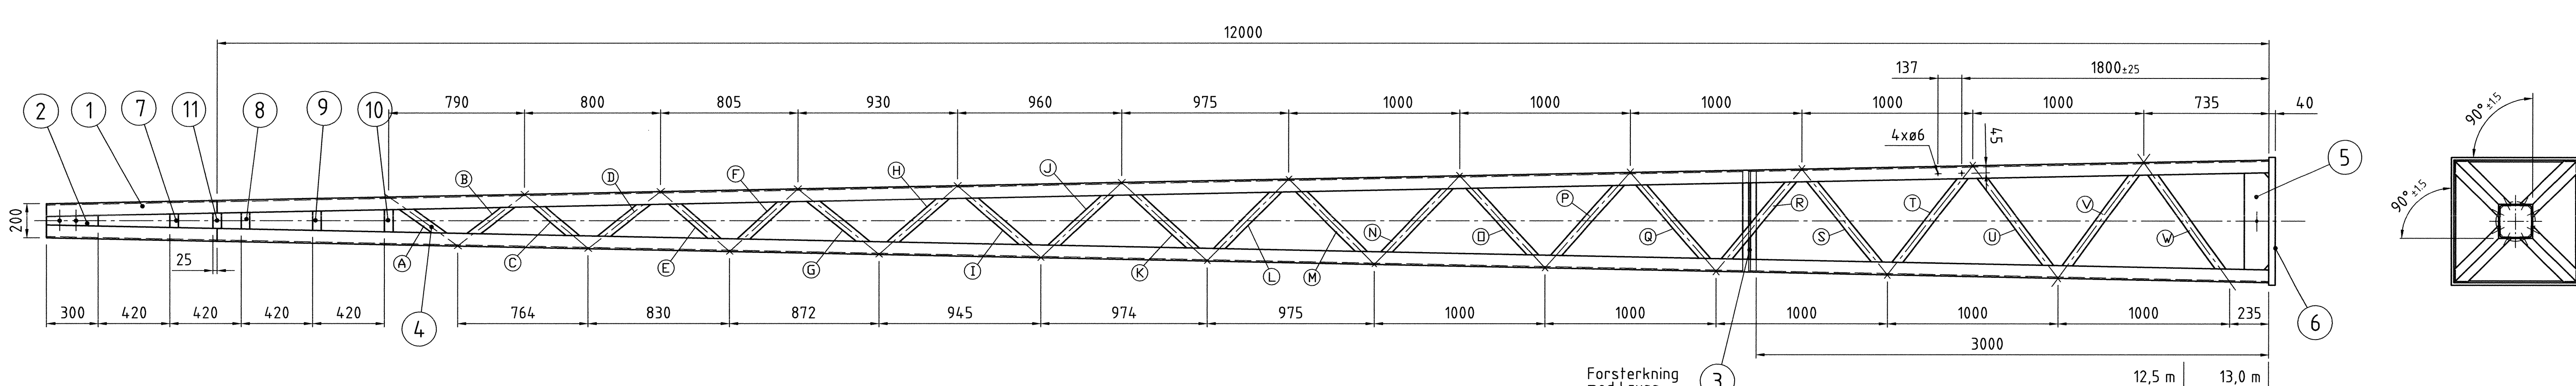


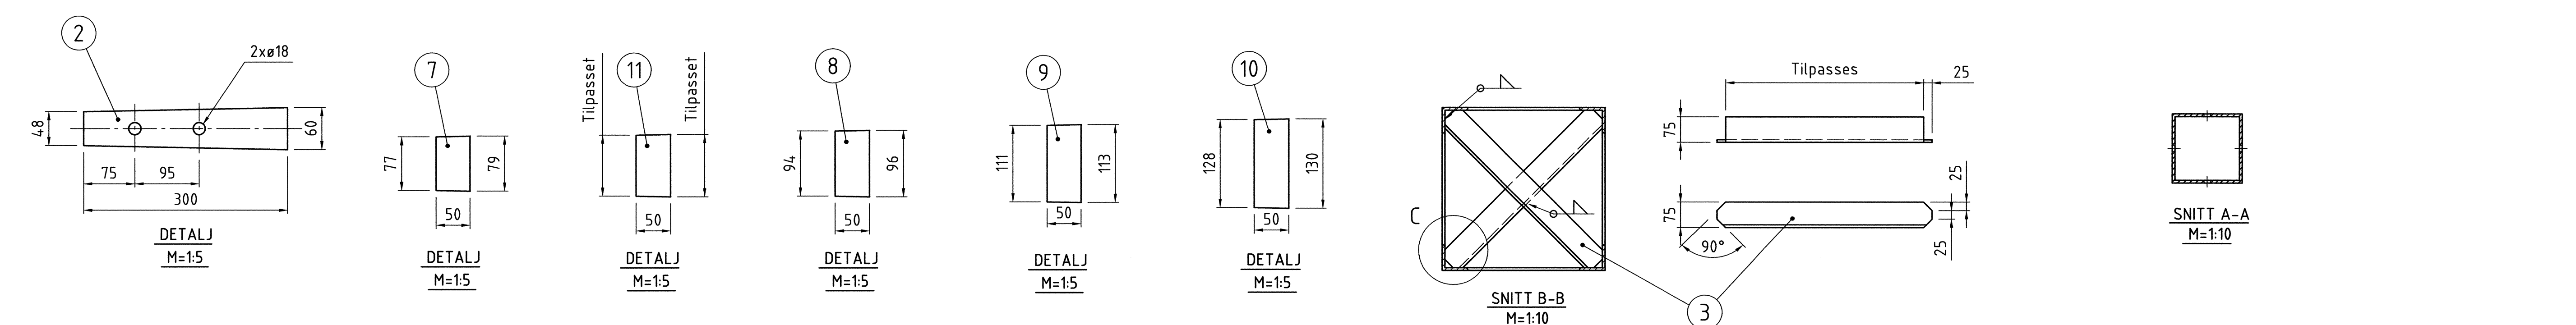

TABELL 1.
(Bredde x Tykkelse)
FLATSTÅL 50x10

POS	ANT	LENGDE (l)
A	4	236
B	4	251
C	4	261
D	4	300
E	4	308
F	4	322
G	4	372
H	4	385
I	4	416
J	4	430
K	4	460
L	4	466
M	4	495
N	4	514
O	4	532
P	4	550
Q	4	568
R	4	586
S	4	604
T	4	622
U	4	640
V	4	658
W	4	676

TABELL 2.

MASTE- HØYDE mm	BREDDE (b) mm	F.nr.
12500	700	249.017.230
13000	720	249.017.240

Stålkvalitet : NS-EN 10025
Stålet skal inneholde 0,15-0,25 % Si
Toleranser : NS-ISO 2768-1-GROV
Sveising : NS 470 klasse B
Hjørner og kanter avrundes/slipes. Utvendig sveis slipes fra 4,5 m og oppover.
Firmanavn og produksjonsdato/nr. preges i mastefoten.
Alt stål skal varmforsinkes : Fe/Zn klasse B NS 1978

Antall	Pos. nr.	Navn, type, dimensjon	Tegn. nr. / Standard	Materiale	F. nr. / Anmerking
4	11	Flatstål 50x10xL	NS 1902	S235JRG2	
4	10	Flatstål 50x10x130	NS 1902	S235JRG2	
4	9	Flatstål 50x10x113	NS 1902	S235JRG2	
4	8	Flatstål 50x10x96	NS 1902	S235JRG2	
4	7	Flatstål 50x10x79	NS 1902	S235JRG2	
1	6	Stålplate 40x750x750	NS-EN 10029	S355J2G3	
4	5	Flatstål 150x10xL	NS 1902	S235JRG2	
m	4	Flatstål 50x10xL	NS 1902	S235JRG2	Se tabell 1.
2	3	Vinkeljern 75x75x8	NS-EN 10056-2	S235JRG2	
4	2	Stålplate 6x60x300	NS-EN 10051	S235JRG2	
4	1	Vinkeljern 75x75x8 L=mastehøyde	NS-EN 10056-2	S235JRG2	
002	Tegningen utfases og erstattes av mastetegning med hullmønster 374x191				19.02.2009 HMM
001	Tillegg pos. 7, 8, 9, 10, 11 - Dimensjon pos.5, 6, stykkliste				01.11.01 PHS
000	Utgitt				15.01.2001 VIE
Rev.	Revisjonen gjelder				
Kontaktledningsanlegg Stålmast, type H3 for borede fundamenter. L=12,5m - 13,0m.				Måstetolk:	Fritekst 1
				1:20	Fritekst 2
				Produent	Fritekst 3
				Prod.tegn.nr.	
				Erstatning for	
				Erstattet av	EK.800093-000
				Tegningsnummer:	EK.707493-006
				Rev.:	002

