



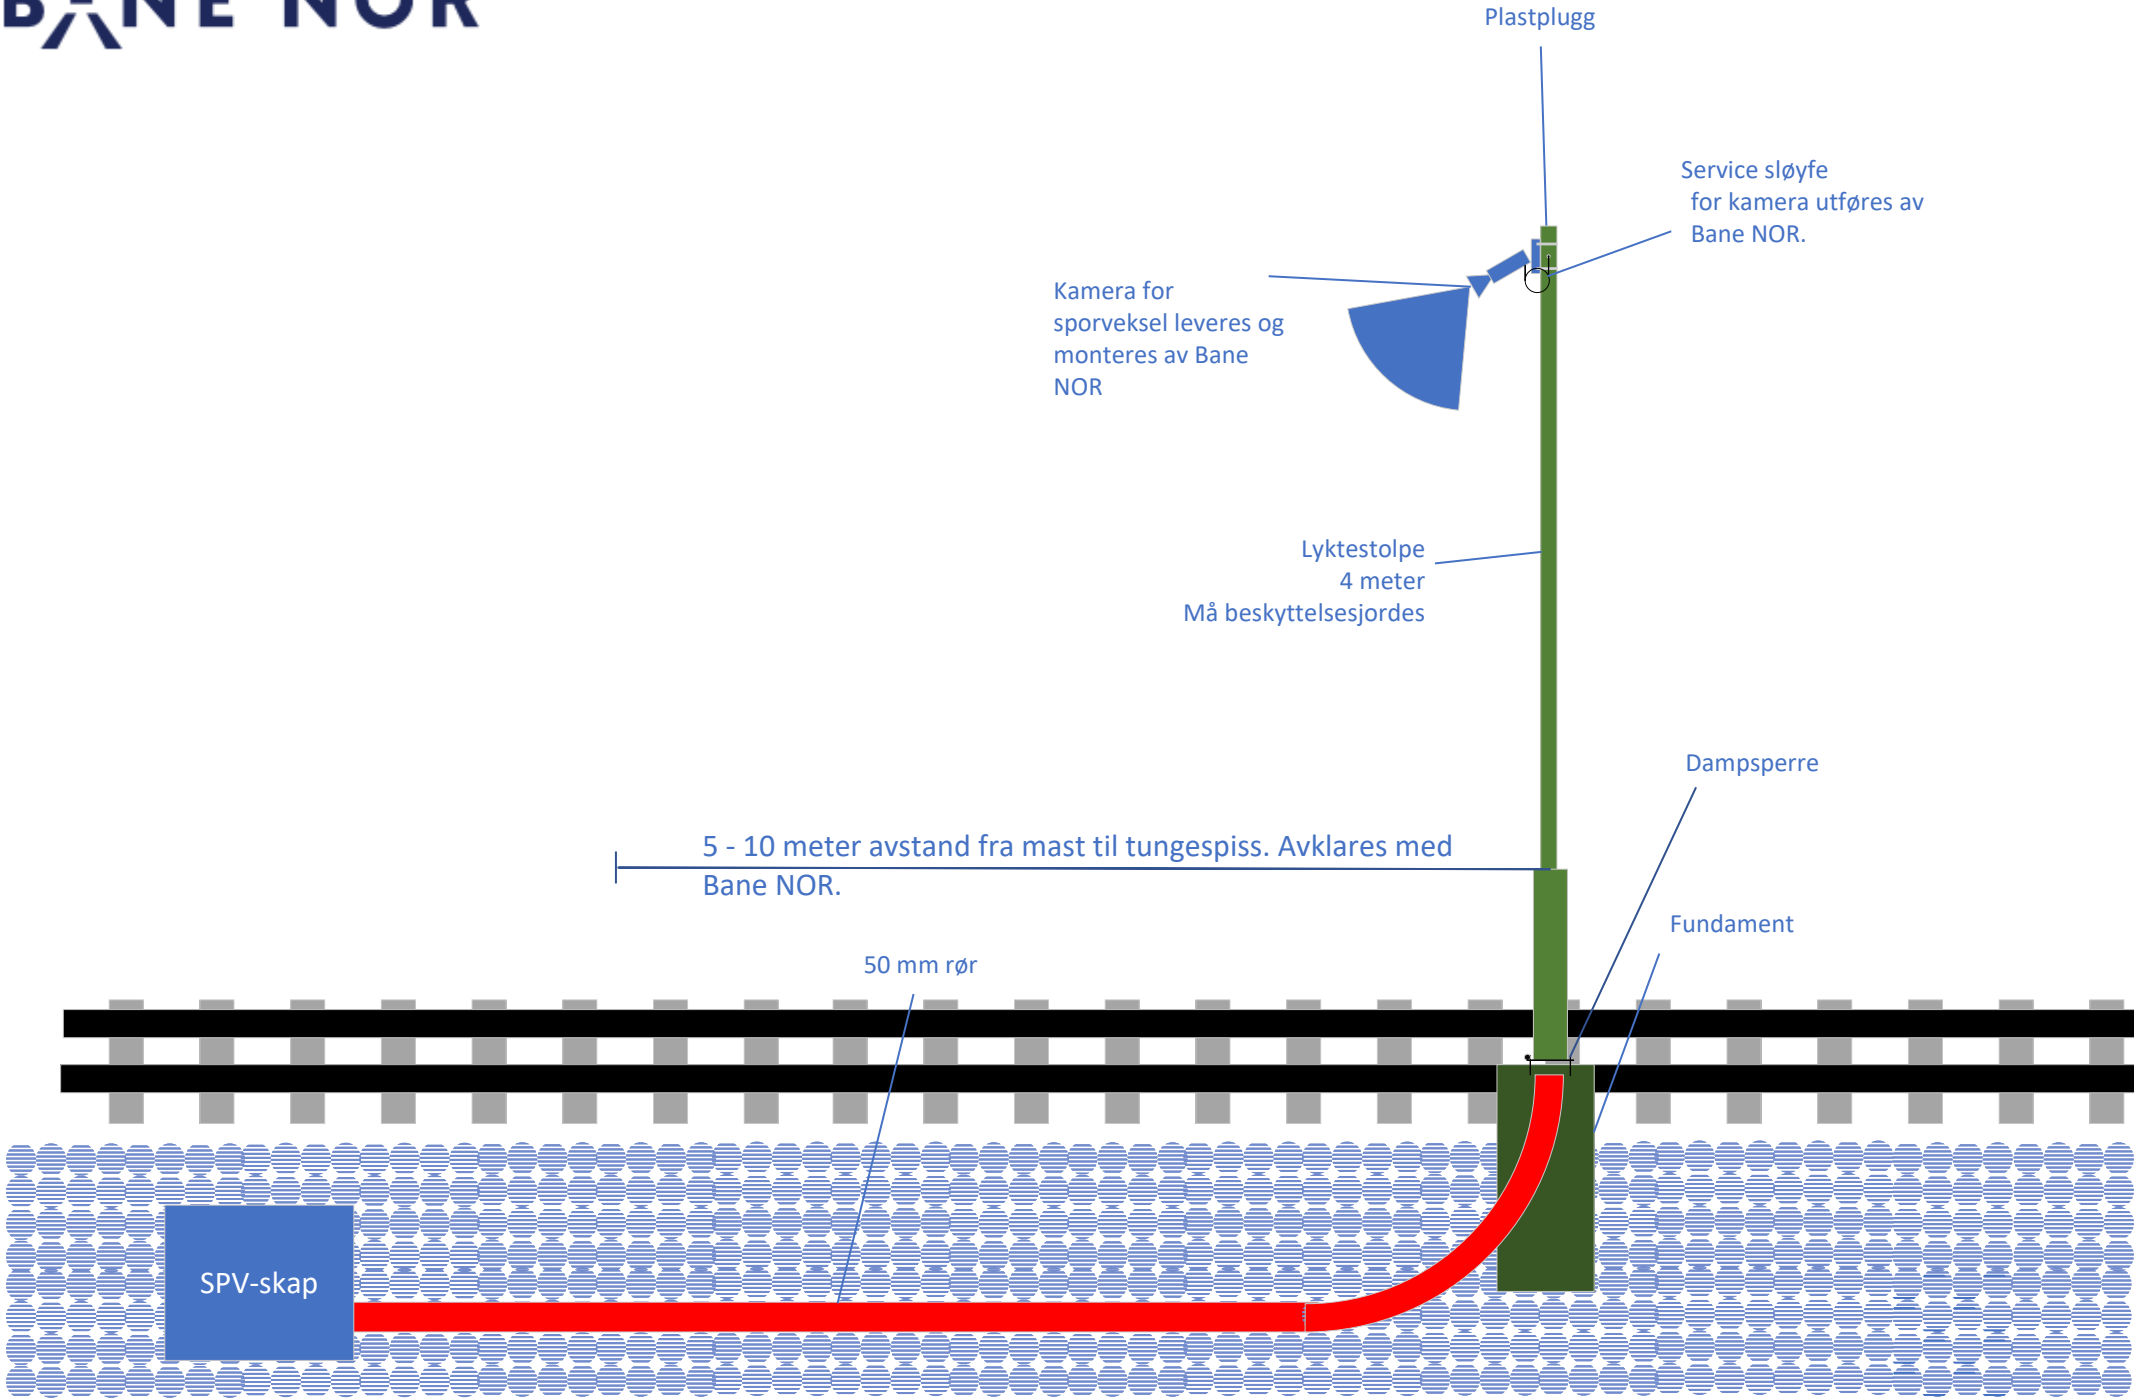

Varenr og beskrivelse

Produkter kan bestilles via Bane NOR, eller via Vik Ørsta direkte.	Linjene under er kun et eksempel.	Artikler fra Vik Ørsta / Solar
Hengselsett for C/C 160MM Innvendig plastplugg Ø76,1 / 2,9 Ørstafundament c/c 160mm, H=1000 mm Tettelist 340mm for spalte 76mm Avtrappet mast 4,0 m med hengslet fotplate, 2xPG16 og M16 bolt for ekstra jording (tegning S11525 Vik Ørsta) Dampsperre for Ørstafundament c/c 160 mm DVR flexrør PEH 50/41MM SN8 rød ~~Nettverkskabel til kamera Cat.6a U/UTP~~		Artikkelnummer: 3511160 Artikkelnummer: 9219 Artikkelnummer: 3520160C Artikkelnummer: 3615528 Artikkelnummer: 82038423 Artikkelnummer: 9234 Elnummer: 7004363 Elnummer: 10000060
Tegning viser prinsipp for utførelse. Leverandørens montasjeveiledning skal følges. ~~Kamera for sporveksel bestilles fra henvendelse.iip@banenor.no — Axis P14 serie (3-9mm optikk) med tilhørende mastefeste (T91B47) (50-150mm)~~ ~~Det er ønskelig med kamera 5-10 meter ifra tungespiss, dersom annet er ønskelig er dette mulig, men det må opplyses avstand ved bestilling mot iip.~~ Nettverkswitch med integrert PoE leveres av Bane NOR, etter nettverksbestilling sendt til IKT. Dersom eventuell eksisterende switch ønskes benyttet, avklarer IKT om denne kan benyttes videre. ODF, Nettsverkswitch og keystoneadapter monteres på DIN-skinne. Utgangspunkt med Vik Ørsta produkter, men andre leverandører kan benyttes, men prinsipp skal følges. Hengselsplate skal gå langs med spor, slik at masten kan felles ned i sporlengden. Skal ikke felles ned mot spor, eller mot master med høyspentanlegg. Mast skal utjevnes med beskyttelsesjord til returkrets på elektrifiserte strekninger, må avklares med Bane NOR på ikke elektrifiserte strekninger. Tilkobles M16 bolt i luke på mast. Teleutstyr skal ha egen 10A kombiautomat (C-kar. 30mA er ønskelig om mulig). Det skal monteres to stk. DIN-skinne monterte stikkontakter. Estimert ca 200w for tele. PG16 hullgjennomføring, 10 cm fra topp av mast. Kabelens ytterdiameter omtrent 6,4mm Teleutstyr merkes med banedata objektnummer, gult merke med svart skrift. (TE-ITV-xxxxxx) (TE-KAT-xxxxxx). ~~Begge ender av nettverkskabel skal termineres og testes.~~		

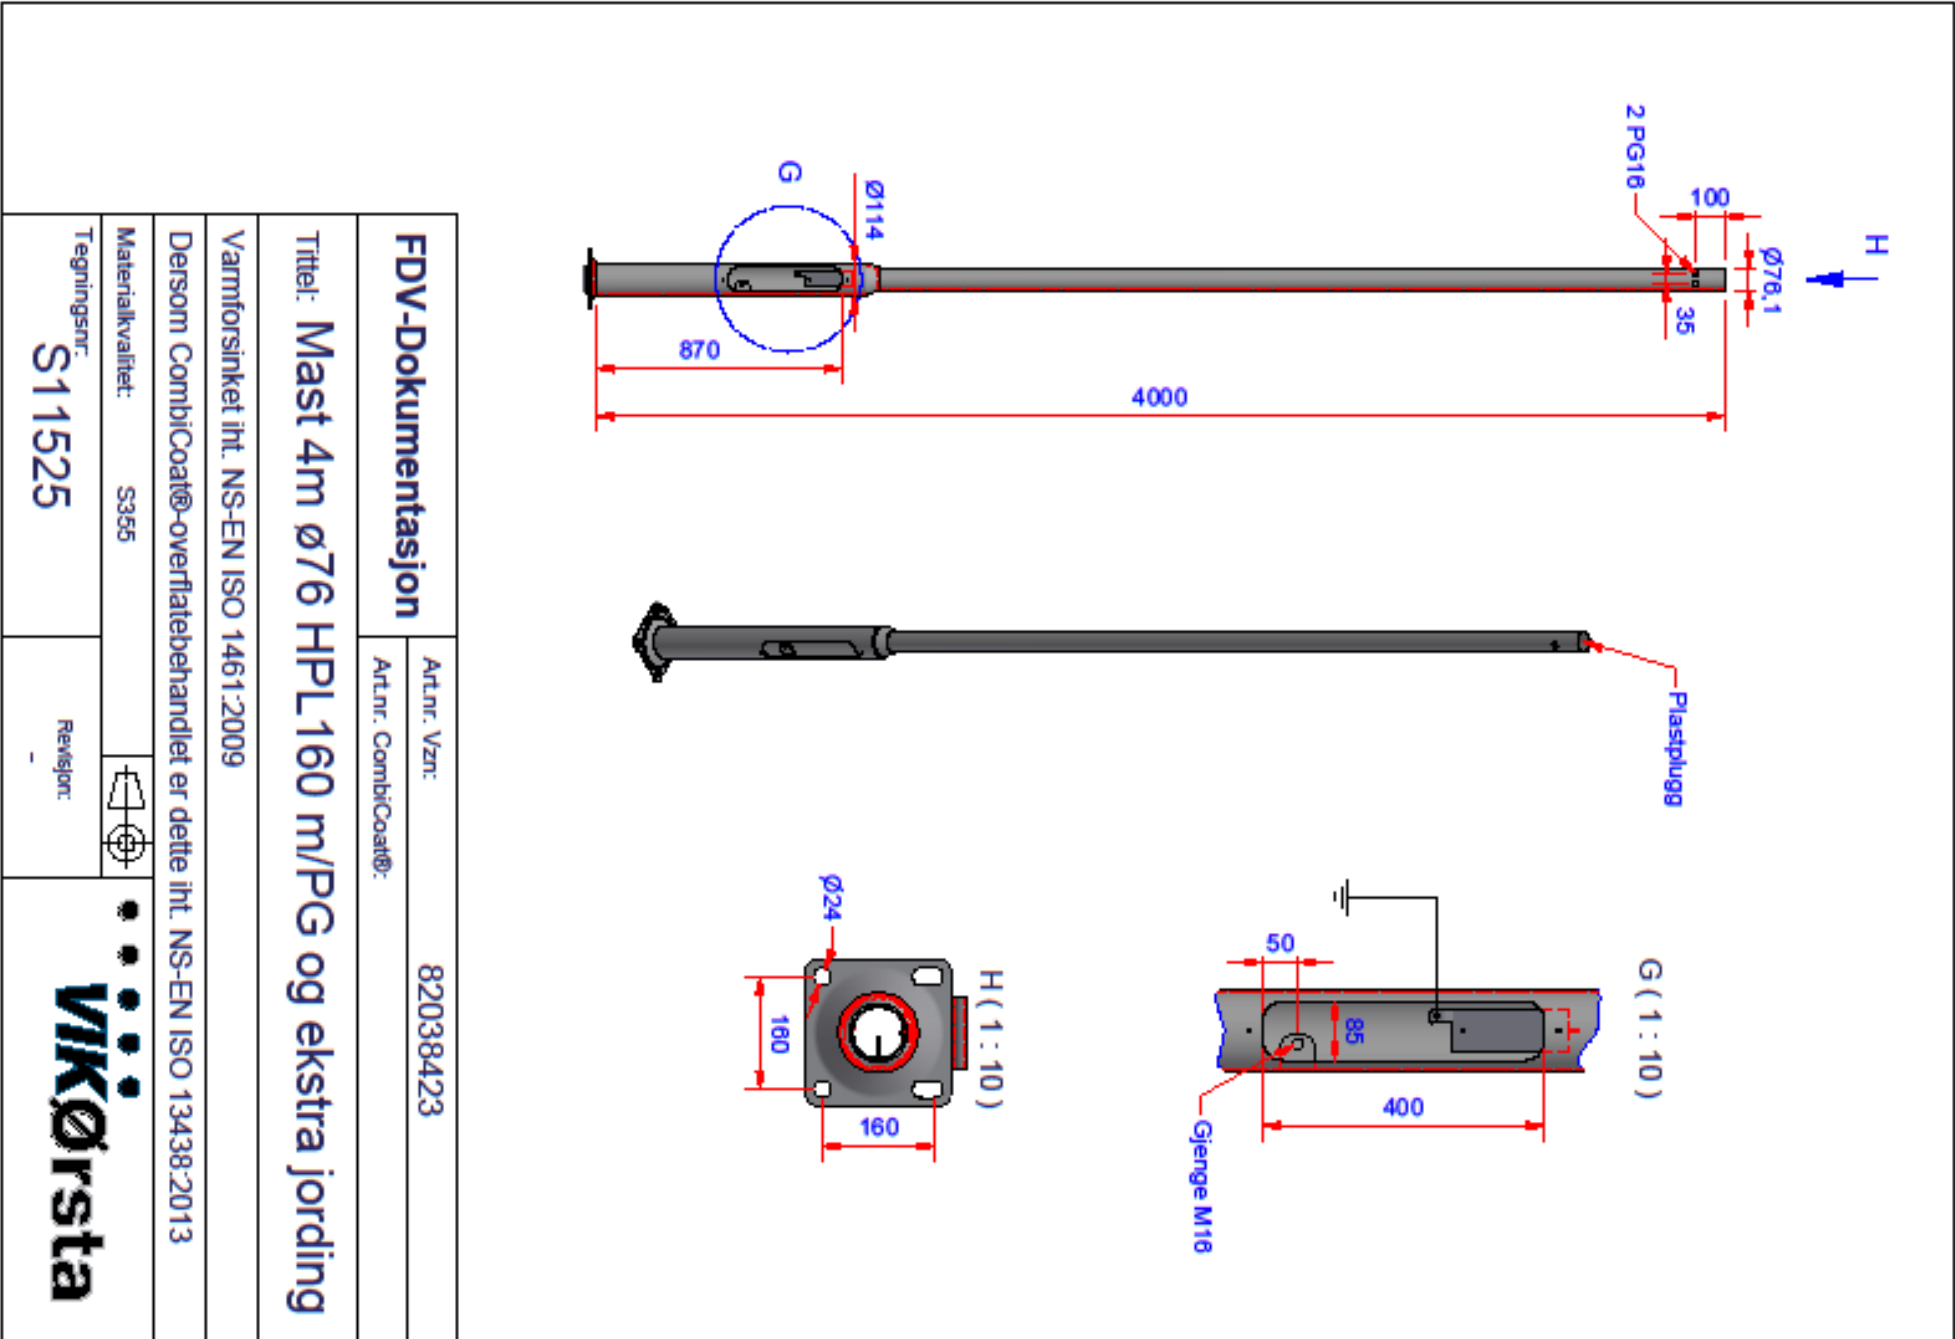

FDV-Dokumentasjon		Art.nr. Vzn:		82038423
		Art.nr. CombiCoat®:		
Titel: Mast 4m ø76 HPL160 m/PG og ekstra jording				
Varmforsinket iht. NS-EN ISO 1461:2009				
Dersom CombiCoat®-overflatebehandlet er dette iht. NS-EN ISO 13438:2013				
Materialkvalitet:	S355			
Tegningsnr:	S11525	Revisjon:	_	
 vikørsta				