

www.geomatikk.no

Bestiller:	VESTNES KOMMUNE	Tlf:	71184077	Epost:	geir.hole@vestnes.kommune.no
Kontaktperson:	Geir Hole	Mobil:	97535962		
Veiadresse:	Misfjordvegen 47	Kommune:	Vestnes	Eiendom:	46/5
Poststed:	6390 VESTNES				
Byggherre:	Vestnes Kommune				
Navn/Betegnelse:	Myra Gartneri - Sanering Av Bygg				
Beskrivelse:	Drivhus og servicebygg ska laves..				

Dokumentasjonen er å betrakte som orientering og må IKKE anses som kabelpåvisning.

Geomatikk leverer kart for prosjektering i henhold til avtale med netteier.

Geomatikk tar ikke ansvar for nøyaktigheten og kvaliteten på datagrunnlaget.

OBS: Du har bestilt kart for prosjektering og planlegging. Andre netteiere kan ha nett i området.

Dersom det skal graves, må du sende inn en henvendelse om Gravemelding / kabelpåvisning.

Dette kan gjøres i Kundeportalen. For flere spørsmål, se geomatikk.no, eller ta kontakt med Gravemeldingen: Telefon 915 09146 / epost: gravemelding.trondheim@geomatikk.no

Vi leverer dataene i det filformat og koordinatsystem som netteierers kartsystem genererer.

Vi kan konvertere til andre filformater og koordinatsystemer. Gå inn på www.geomatikk.no for mer informasjon/bestilling.

Deres bestilling er behandlet:

Netteiere vi har sendt infrastruktur for:

Telenor Norge

Netteiere som ønsker å levere ut infrastruktur selv *Du må eventuelt selv ta kontakt med netteierne*

Navn	Kontaktinformasjon
Statens Vegvesen Region Midt	firmapost-midt@vegvesen.no

Netteiere som ikke har infrastruktur i området:

GlobalConnect
Romsdalsnett AS
Tafjord Connect AS
Statnett SF Driftsgruppe Nord

Netteiere som det ikke er bestilt infrastruktur for: *Du må eventuelt selv ta kontakt med netteierne*

Rauma Energi AS, Bredbånd
Vestnes kommune
Nordvest Nett AS
Øvstedal Kraft AS
Tresfjord Vassverk SA
Rekdal Vassverk
Vikebukt Vassverk SA
Kjellnes & Nerås Vassverk
Tomrefjord Vassverk SA
Fiksdal Vassverk SA
VESTNES VASSVERK
Møre og Romsdal fylkeskommune
Statnett SF - Kraftstasjoner

Vilkår for bruk:


- Dokumentasjonen gjelder kun som underlag for angitt oppdrag
- Dokumentasjonen skal slettes etter bruk. Husk at nettet endrer seg kontinuerlig
- Dokumentasjonen må ikke oversendes andre uten netteiers samtykke

Forbehold:

- Ledningsdokumentasjon kan inneholde feil og unøyaktigheter
- Gi snarlig tilbakemelding dersom dokumentasjonen viser seg å inneholde feil

Med vennlig hilsen

Geomatikk AS

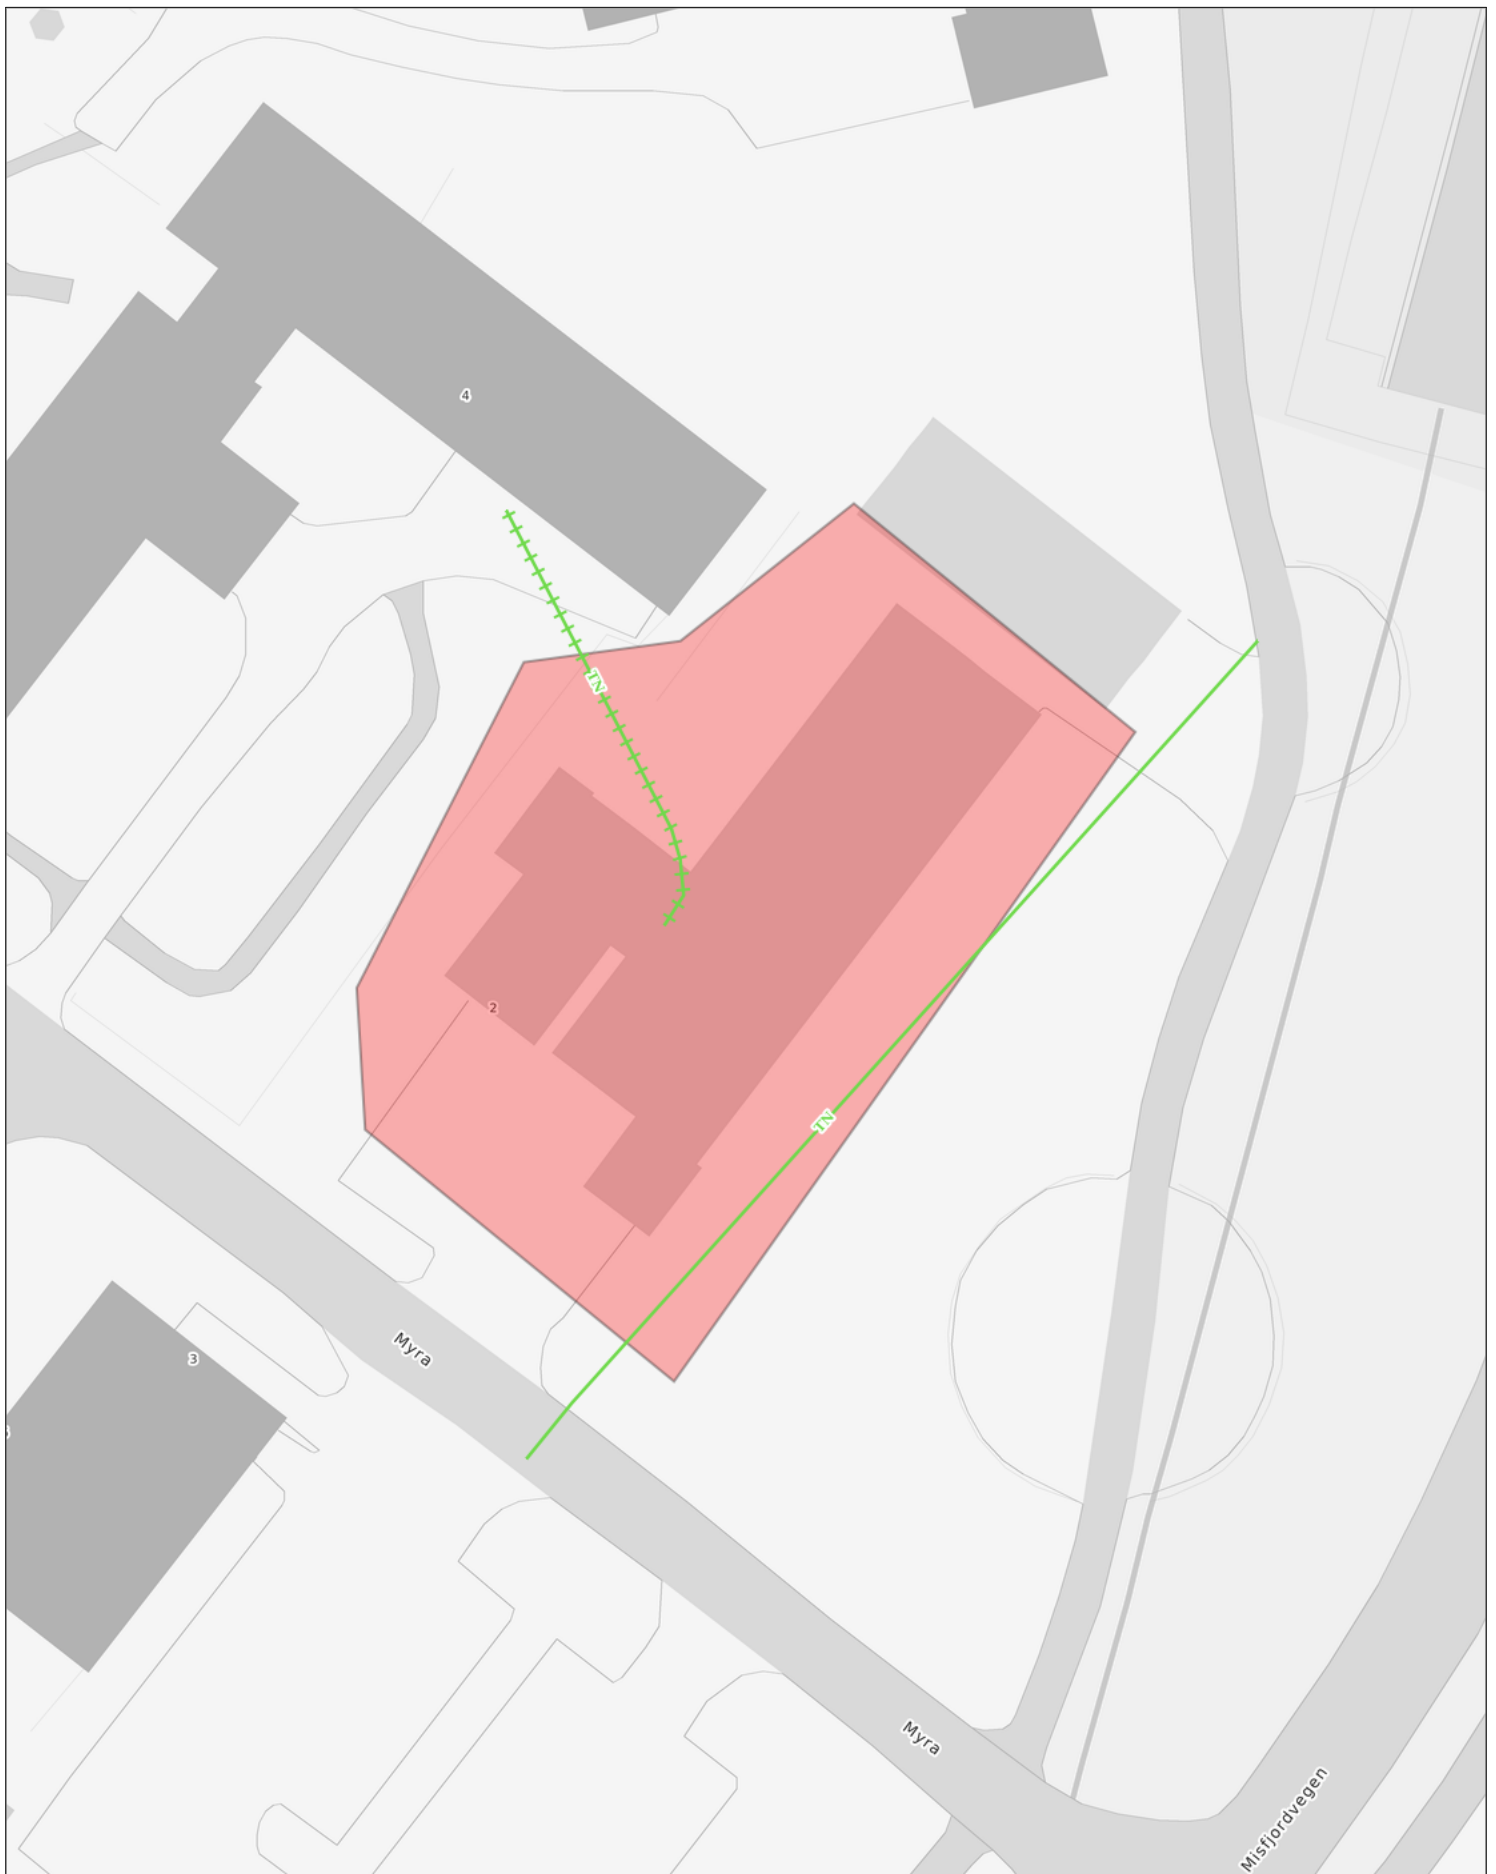

Telenor Norge

Kartutsnittet er kun til orientering og må ikke overleveres til andre uten netteiers samtykke. Du må IKKE gjøre arbeider i grunnen med utgangspunkt i kartet. Skal det graves, må Kabelpåvisning bestilles hos Geomatikk tlf: 09146. Ledningsdata presentert på kartutsnittet, slik som traseers fysiske beliggenhet kan avvike. Daglig ajourhold i nettet forekommer.

Ordrenr: 6691471

Dato: 29.09.2026

Målestokk, ca 1:500


Bruk skala nederst på kartet. Underlag i A4



Objekttyper - Linjer

Objekttyper - punkter

Objekttyper - Polygoner

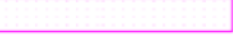	Detektor
	Verneområder
	Flomvoll
	Forurenset grunn
	Gatevarme
	Kvikkleireområde
	Park
	Friluftsområde/Idrettsplass
	Vernet Naturområde
	Sikkerhetssone
	Kulturminne
	Påvist område
	Inntegnet prosjektområde

Objekttyper - Linjer

Objekttyper - punkter

	Innføringsstasjon
	Hovedstasjon
	Koblingsstasjon
	Nettstasjon
	Fordelingsskap
	Gatelysskap
	Tennpunktsskap
	SignalSkap
	Spesialopplysninger
	Krysskobling
	MaalepunktOljeGass
	Tankanlegg
	Aktive Prosjekt

Vektordata-kodeforklaring (SOSI, GML, DWG etc.)

GeoWeb (Geomatikk-eksport)

Objtype	Objekttype
Objectname	Objektnavn (navn eller id-nummer)
Length	Lengde på trase/kabel
Statusname	Status på kabler
Sectorname	Fagområde
Mediumname	Medium
Meteringmethod	Målemetode
Visibilty	Synbarhet
Accuracy	Nøyaktighet
Info	Annen relevant informasjon
Statuscode	Tilsvarende statusname
Sectorcode	Tilsvarende sectorname
Mediumcode	Tilsvarende mediumname

Telenor Norge (rådata)

8000	Kabeltrase
8005	Trekkekanal/rør i trase
8351	Teletrase jord
8361	Teletrase luft
8604	Mast/stolpe tele
8371	Telesjøkabel

Elvia (tidl. Hafslund Nett)

Forklaring kommer frem i filnavnet