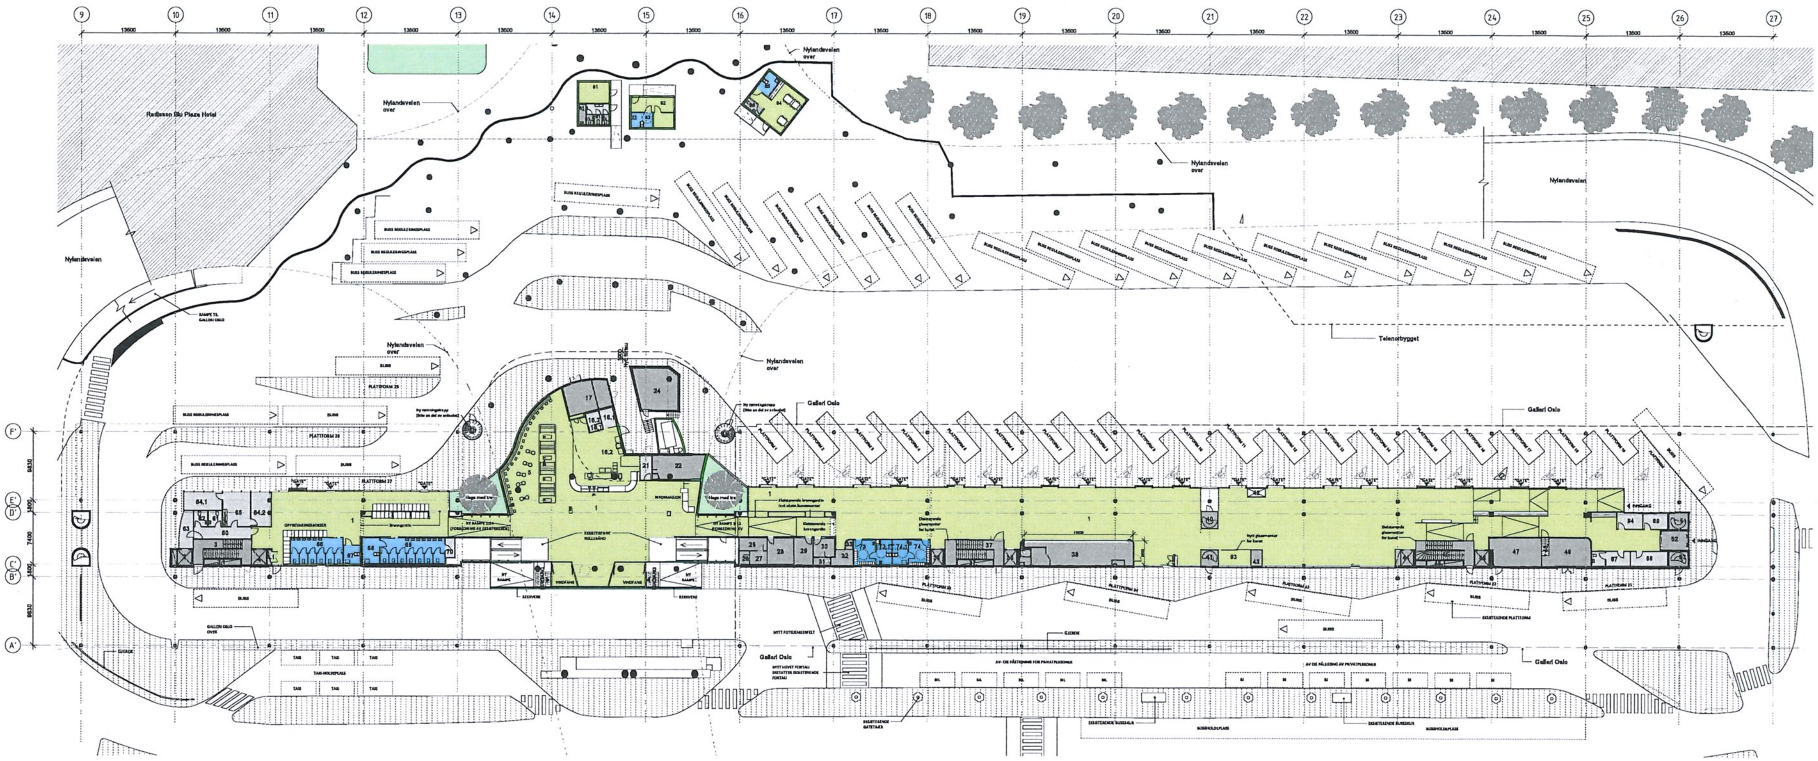



Situasjonsplan - Nybygg
1:250

## Eksisterende rom som beholdes

| Romnr | Romnavn | Area |
|---|---|---|
| 1 | TERMINAL | 1499.1 m² |
| 2 | HEIS | 5.6 m² |
| 3 | TRAPP | 24.5 m² |
| 3.1 | SJAKT | 5.0 m² |
| 4 | HEIS | 4.4 m² |
| 4.1 | SJAKT | 1.2 m² |
| 17 | Trafo hovedtavle | 26.3 m² |
| 18.1 | Ny Cafe / Kaffebar | 1.9 m² |
| 21 | Gang | 5.4 m² |
| 22 | SJÅFØRGODS | 0.0 m² |
| 24 | TRAFIKKLEDER | 33.8 m² |
| 25 | Datarom | 7.3 m² |
| 26 | Datarom | 2.8 m² |
| 27 | Datarom | 4.8 m² |
| 28 | Datarom | 14.2 m² |
| 29 | Quickbar | 9.8 m² |
| 30 | Quickbar | 7.7 m² |
| 31 | Quickbar | 2.3 m² |
| 32 | BK | 6.3 m² |

| Romnr | Romnavn | Area |
|---|---|---|
| 33 | Sjakt | 1.6 m² |
| 36 | Trapp | 3.9 m² |
| 37 | TRAPP | 24.7 m² |
| 37.1 | Sjakt | 3.8 m² |
| 38 | Heis | 3.8 m² |
| 39 | Quickbar AS Kiosk | 56.1 m² |
| 40 | Trapp | 5.6 m² |
| 41 | Trapp | 6.8 m² |
| 42 | Sjakt | 2.7 m² |
| 43 | Sjakt | 4.0 m² |
| 44 | Heis | 5.4 m² |
| 45 | Trapp | 23.1 m² |
| 45.1 | Sjakt | 4.7 m² |
| 46 | Heis | 4.4 m² |
| 47 | Hovedtavle | 28.3 m² |
| 48 | Trafo | 24.8 m² |
| 48.1 | Trapp | 2.7 m² |
| 51 | Trapp | 5.6 m² |
| 52 | Vindfang | 9.7 m² |
| 53 | Trapp | 5.0 m² |
| | | 1892.7 m² |

## Nye rom

| Romnr | Romnavn | Area |
|---|---|---|
| 1 | TERMINAL | 29.1 m² |
| 5 | Ny Cafe /Kaffebar | 123.6 m² |
| 16.1 | Ny Cafe / Kaffebar | 5.2 m² |
| 16.2 | Ny Cafe /Kaffebar | 76.2 m² |
| 16.3 | Ny Cafe / Kaffebar | 3.5 m² |
| 22 | Teknisk | 26.4 m² |
| 60 | Gang | 13.2 m² |
| 61 | Nytt WC | 4.2 m² |
| 62 | Nytt WC | 4.3 m² |
| 63 | Lager | 9.3 m² |
| 64.1 | Kontor | 13.8 m² |
| 64.2 | Kontor | 14.1 m² |
| 65 | Personalrom | 19.5 m² |
| 66 | Publikumstoaletter | 27.7 m² |
| 67 | HC-WC | 6.1 m² |
| 68 | HC-WC | 9.2 m² |

| Romnr | Romnavn | Area |
|---|---|---|
| 69 | Publikumstoaletter | 34.1 m² |
| 70 | Lager | 3.8 m² |
| 73 | P-gard. | 10.7 m² |
| 73.1 | P-WC dusj | 7.3 m² |
| 74 | P-gard. | 10.6 m² |
| 74.1 | P-WC dusj | 7.7 m² |
| 81 | Sjåførgods | 12.4 m² |
| 81.1 | BK | 2.7 m² |
| 81.2 | Forrom | 4.7 m² |
| 81.3 | WC | 1.3 m² |
| 81.4 | WC | 1.3 m² |
| 81.5 | WC | 1.3 m² |
| 82 | Tollvesen | 18.5 m² |
| 83 | HC-WC | 6.2 m² |
| 84 | Sjåførrom | 30.1 m² |
| 85 | HC-WC | 6.5 m² |
| 86 | WC | 3.4 m² |
| 87 | Renhold gard. | 10.9 m² |
| 88 | Lager | 10.7 m² |
| 89 | Renhold lager | 7.7 m² |
| 93 | Kunstmonter | 11.2 m² |
| 94 | Ny Cafe / Kaffebar | 8.2 m² |
| | | 596.8 m² |

HENVISNINGER

MERKNADER

PROSJEKTERINGSGRUPPEN:

LOKALISERINGSFIGUR:

Oversiktsplan 01 - ny planløsning

tegn_3

FORELØPIG

A-00-PL-01-03

P