
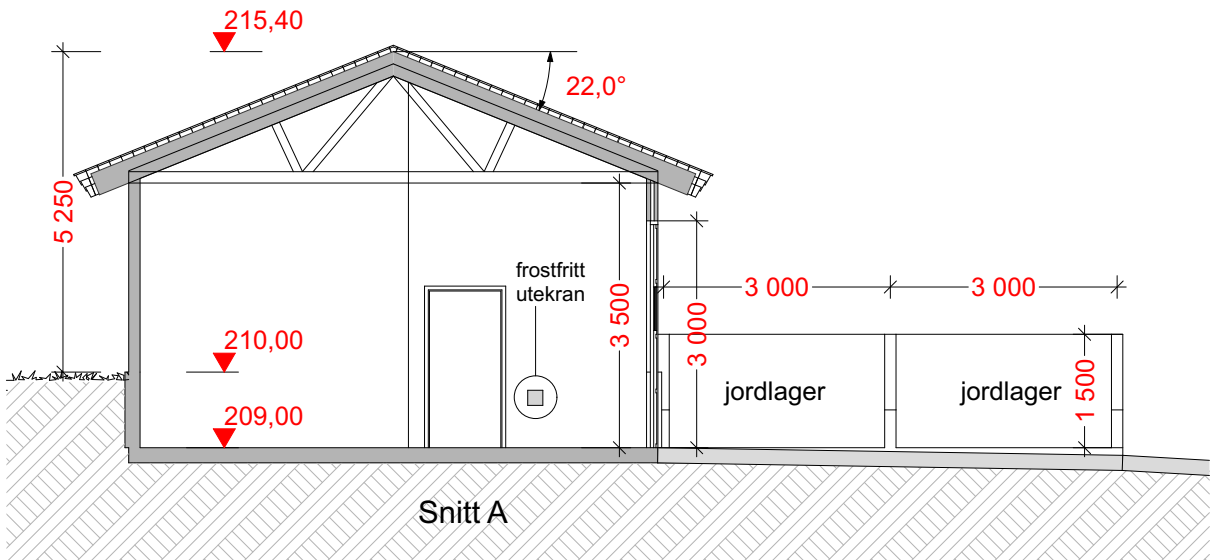


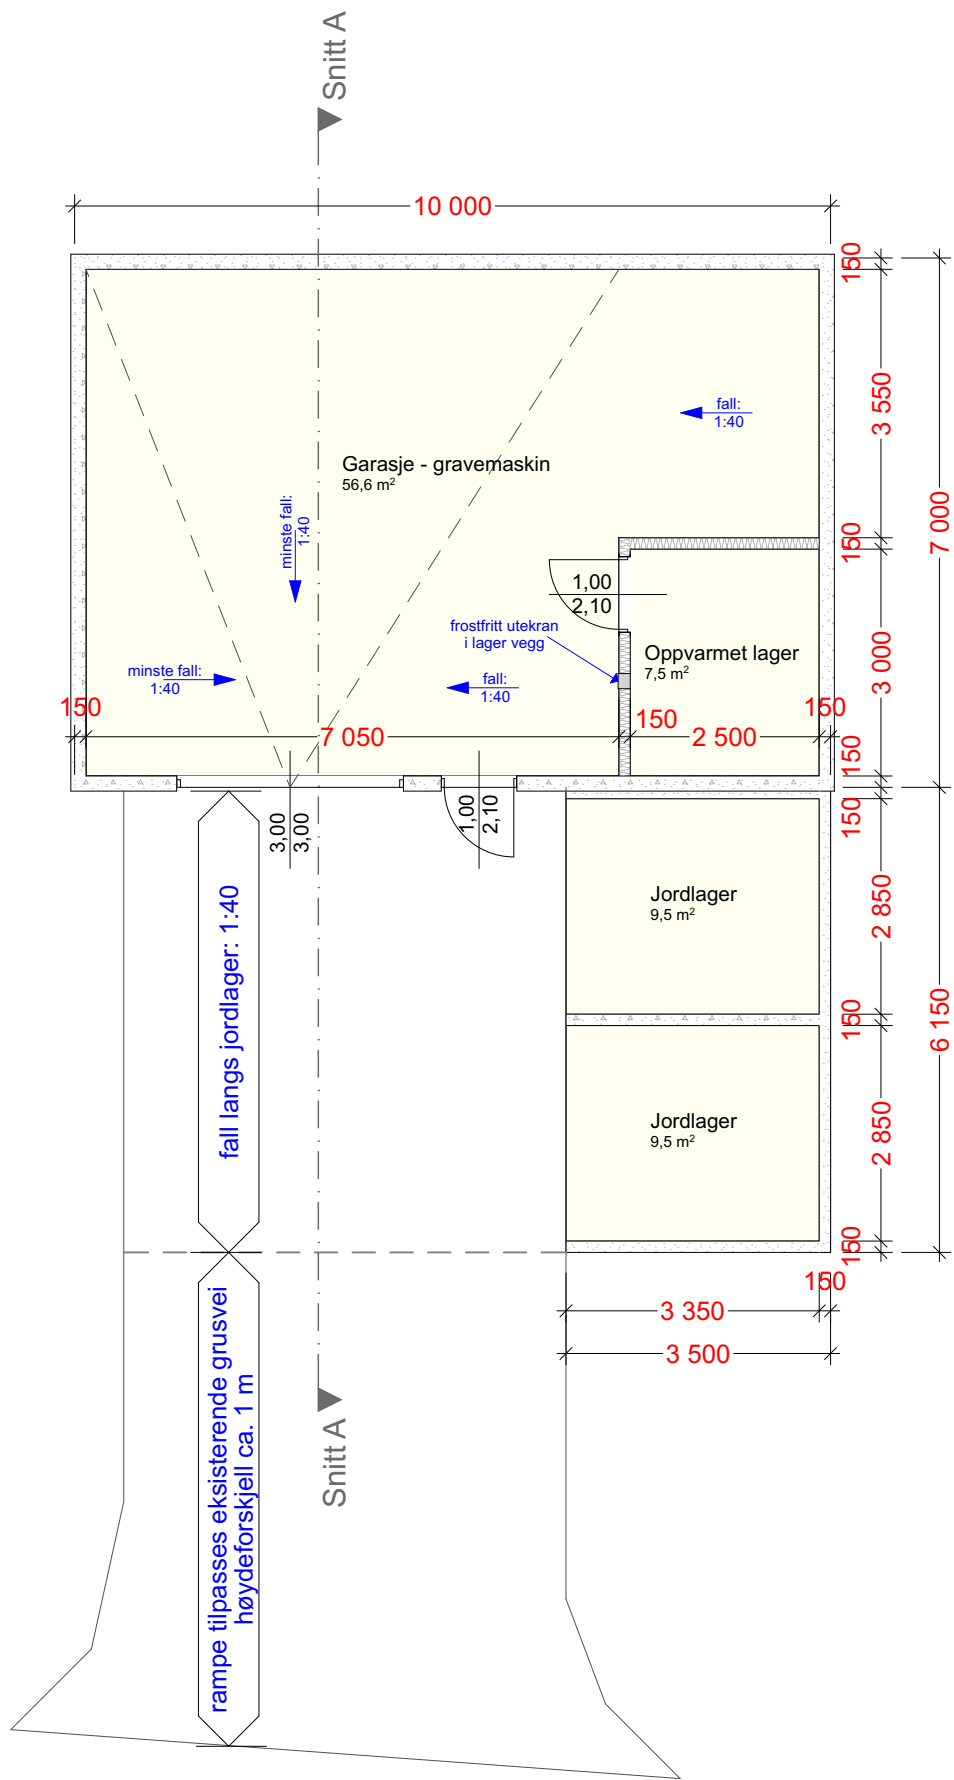

© Alle rettigheter tilhører utførende for prosjektering, kopiering eller bruk av disse tegningene er forbudt uten skriftlig samtykke

Prosjekt navn:

Garasjebygg - Iveland

Eiendom/Byggested:

, 4724 Iveland

Tiltakets art:

Garasjebygg

Gnr./Bnr.:

Gnr/Bnr/
Festenr

Fase:

Skisseprosjekt

Prosjekterende:

Trollvegg Arkitektstudio AS
Markensgate 13-15
4611 Kristiansand
www.trollvegg.no

Type tegning:

Garasjebygg tegninger

Målestokk:

1:100

Ark:

A3 L

Tegningsnr.:

A20-2

Prosjektnr.:

A889

Rev.nr.:

-

Dato:

14.10.2026

BIM med ARCHICAD 25 NOR Filplassering: /Users/tamaserdelyi/Library/
CloudStorage/OneDrive-TROLLVEGGARKITEKTSTUDIOAS/Prosjekter Ark/A889
Mulighetsstudie Birketveit/Arbeidsmappe/SERVICEHUS_GARASJE_TE/

Tegnet av:

TE

TROLLVEGG
ARKITEKTUR
INTERIOR
PLAN