


Herland

## Kvisti

---

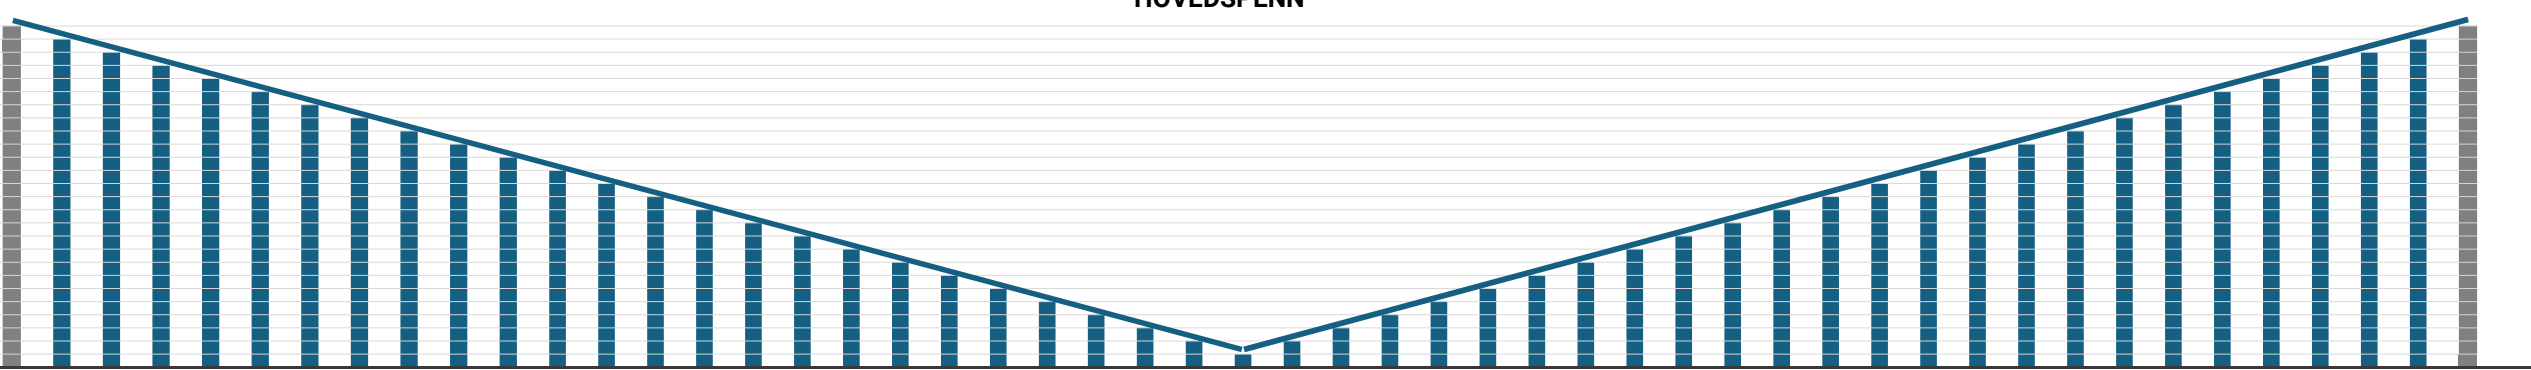

| TS | 1    | 2     | 3     | 4     | 5     | 6     | 7     | 8     | 9     | 10    | 11    | 12    | 13    | 14    | 15    | 16    | 17    | 18    | 19    |       |
|----|------|-------|-------|-------|-------|-------|-------|-------|-------|-------|-------|-------|-------|-------|-------|-------|-------|-------|-------|-------|
|    | 9475 | 12802 | 12722 | 12648 | 12586 | 12526 | 12470 | 12415 | 12365 | 12317 | 12271 | 12230 | 12190 | 12154 | 12121 | 12091 | 12063 | 12039 | 12018 | 12000 |

**Generelt**

Det tillates oppheng på bærekabel av en enhet på maksimalt 15 tonn. Dette skal fordeles på minimum 2 punkter i avstand minimum 10 meter. En enhet på halvpart av nevnte vekt, kan henges opp i ett punkt. En opphengt enhet skal ikke utføres slik at det påføres skade på konstruksjonen eller overflatebehandlingen. Byggherre kan vurdere om skade på overflatebehandling kan tillates mot at det utbedres i etterkant til samme kvalitet som overflatebehandling forevrig.

Krav om ingen skader på konstruksjonen er absolutt.