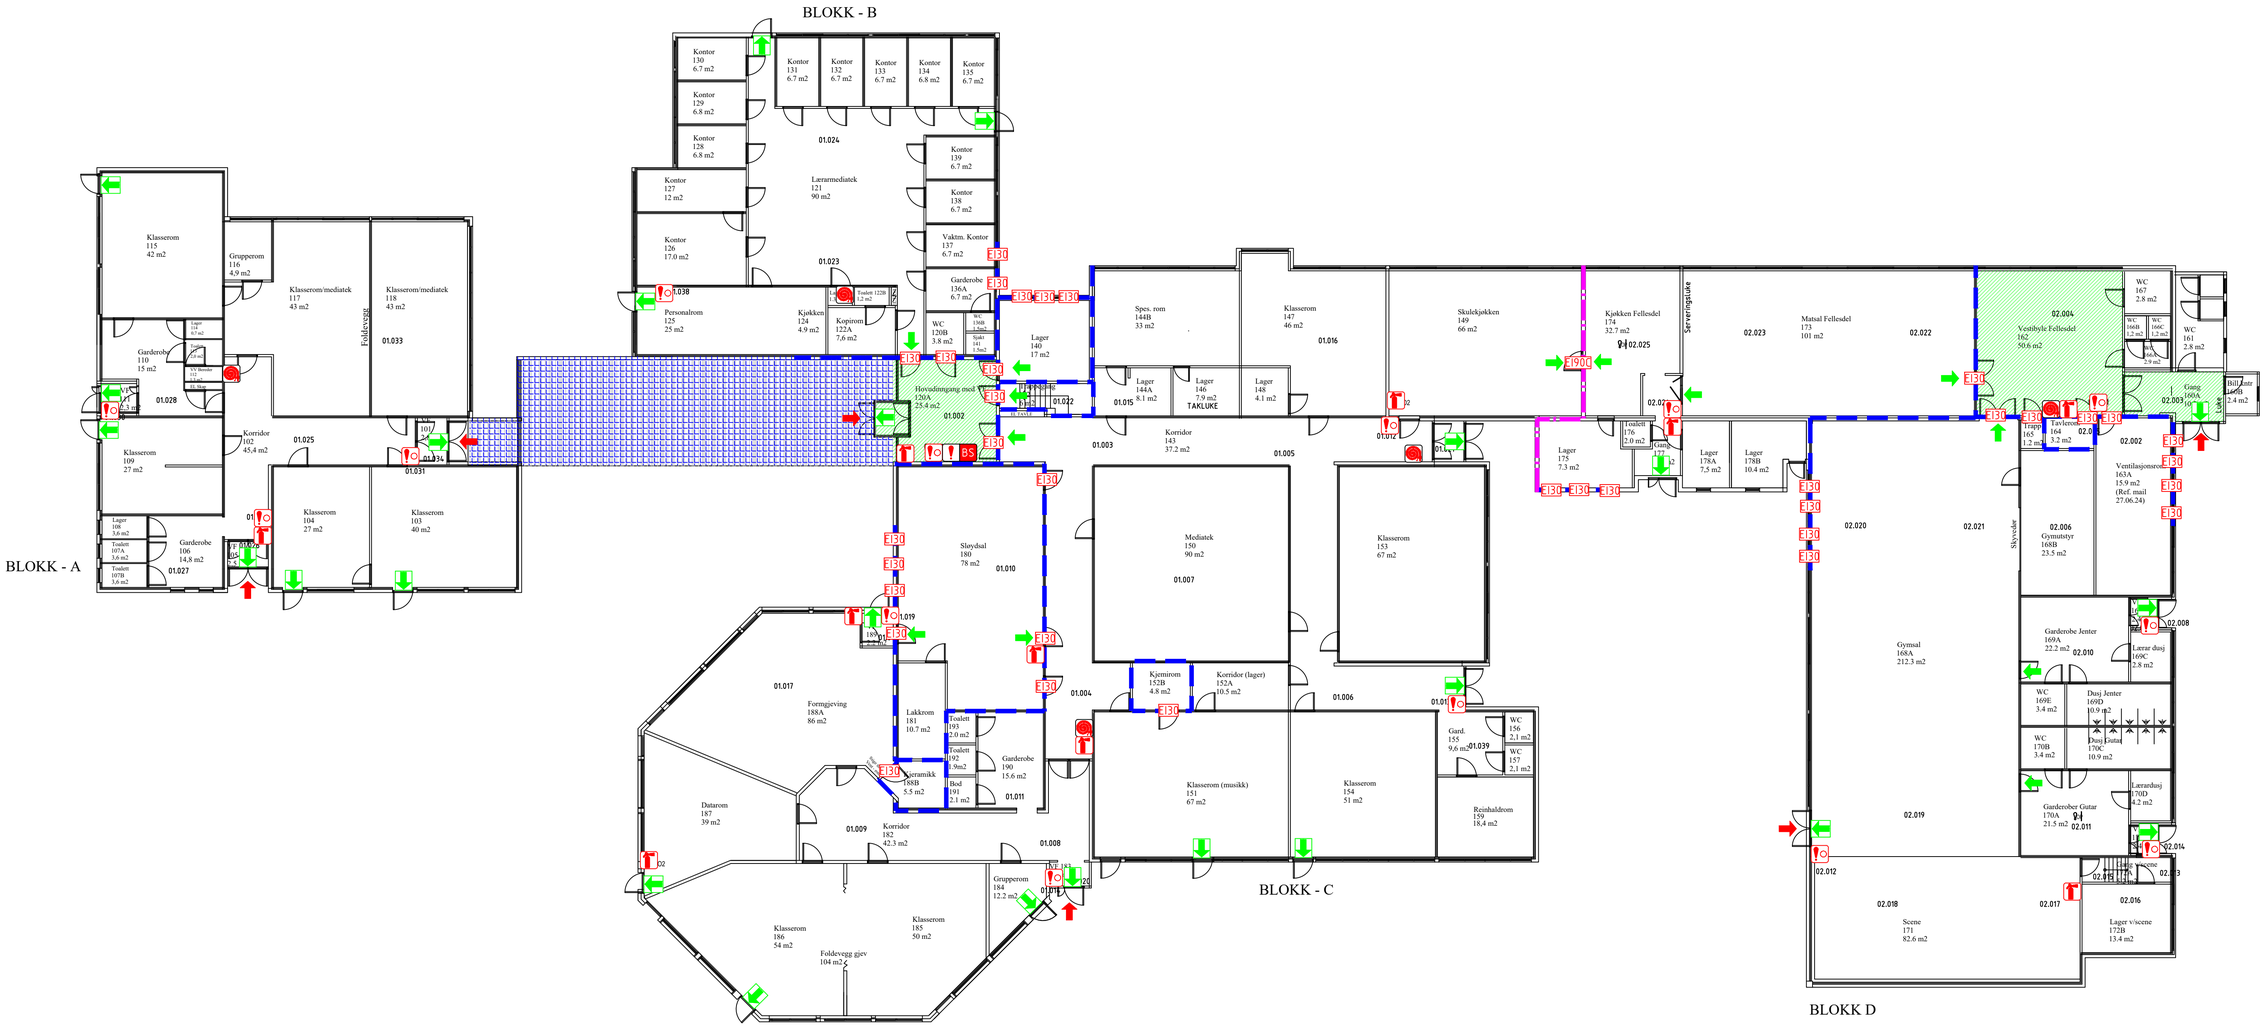


Plan 1. etg

BRANNSYMBOLER

- Angrepsvei brannvesen
- Utgang
- Rømningsretning
- Brannalarmsentral (BS)
- EI_2 30-S_a (EI30)
- EI_2 90-CS_a (EI90C)
- Manuell brannmelder
- EI 30 (B30)
- REI 90-M A2-s1,d0 (A90)
- Rømningsvei
- Håndslukker
- Brannslange
- Trekonstruksjoner, se tilhørende brannkonsept for forutsetninger knyttet til disse

MERKNADER

Brannklasse 1
Risikoklasse 2, 3 og 5
Brannalarmanlegg kategori 2
Hovedbæresystem R30
Sekundærbæresystem R30

MERKNAD: De branntekniske ytelsene angitt i denne branntegningen samsvarer med ytelser angitt i tilhørende brannkonsept. Dersom det er ulikhet mellom ytelsene er det ytelsene angitt i brannkonsept som er gjeldende.

Rev.	Revideringen gjelder	Dato	Tegnet	Kontroll	Godkj.
–					


Gulen kommune

Dalsøyra skule, Dalsbygda 68 og 70, 5960 Dalsøyra
Branntegning


1. etasje

Prosjektnr: 103126
Dato: 13.12.24
Tegnet: MG
Målestokk (A1): 1:150
Kontrollert: OIT
Godkjent: KFL
Status: Branntegning
Tegnings nr: –
Rev.: –

A/STAB
Ulsmågvegen 7
5224 Nesttun
Tlf: 902 57 455
Epost: brann@a-stab.no

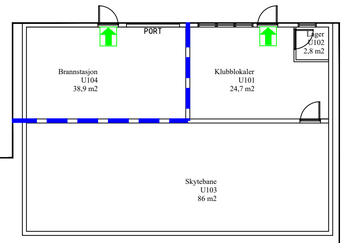


Underetasje brannstasjon/ klubblokale
BLOKK - B

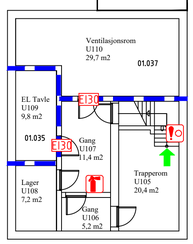

Underetasje ventilasjon og lager

Ventilasjonsrom loft
BLOKK E

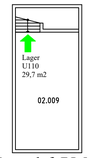

Lager loft BLOKK D (ventilasjonsrom flyttet til 1. etasje, ref. mail 27.06.24)

Plan u.etg og Loft

BRANNSYMBOLER

- Utgang
- Rømningsretning
- EI$_2$ 30-S$_a$
- EI 30 (B30)
- Håndslukker
- Manuell brannmelder
- REI 90-M A2-s1,d0 (A90)

MERKNADER

Brannklasse 1
Risikoklasse 2
Brannalarmanlegg kategori 2
Hovedbæresystem R30
Sekundærbæresystem R30

MERKNAD: De branntekniske ytelsene angitt i denne branntegningen samsvarer med ytelser angitt i tilhørende brannkonsept. Dersom det er ulikhet mellom ytelsene er det ytelsene angitt i brannkonsept som er gjeldende.

Rev.	Revideringen gjelder	Dato	Tegnet	Kontroll	Godkj
–					

Gulen kommune


Dalsøyra skule, Dalsbygda 68 og 70, 5960 Dalsøyra
Branntegning

Underetasje og loft

Prosjektnr.: 103126
Dato: 13.12.24
Tegnet: MG
Målestokk (A1): 1:150
Kontrollert: OIT
Godkjent: KFL
Status: Branntegning
Tegnings nr: –
Rev.: –

A/STAB
Ulsmågvegen 7
5224 Nesttun
Tlf: 902 57 455
Epost: brann@a-stab.no

Oversiktsplan - Oppsett av stolrader

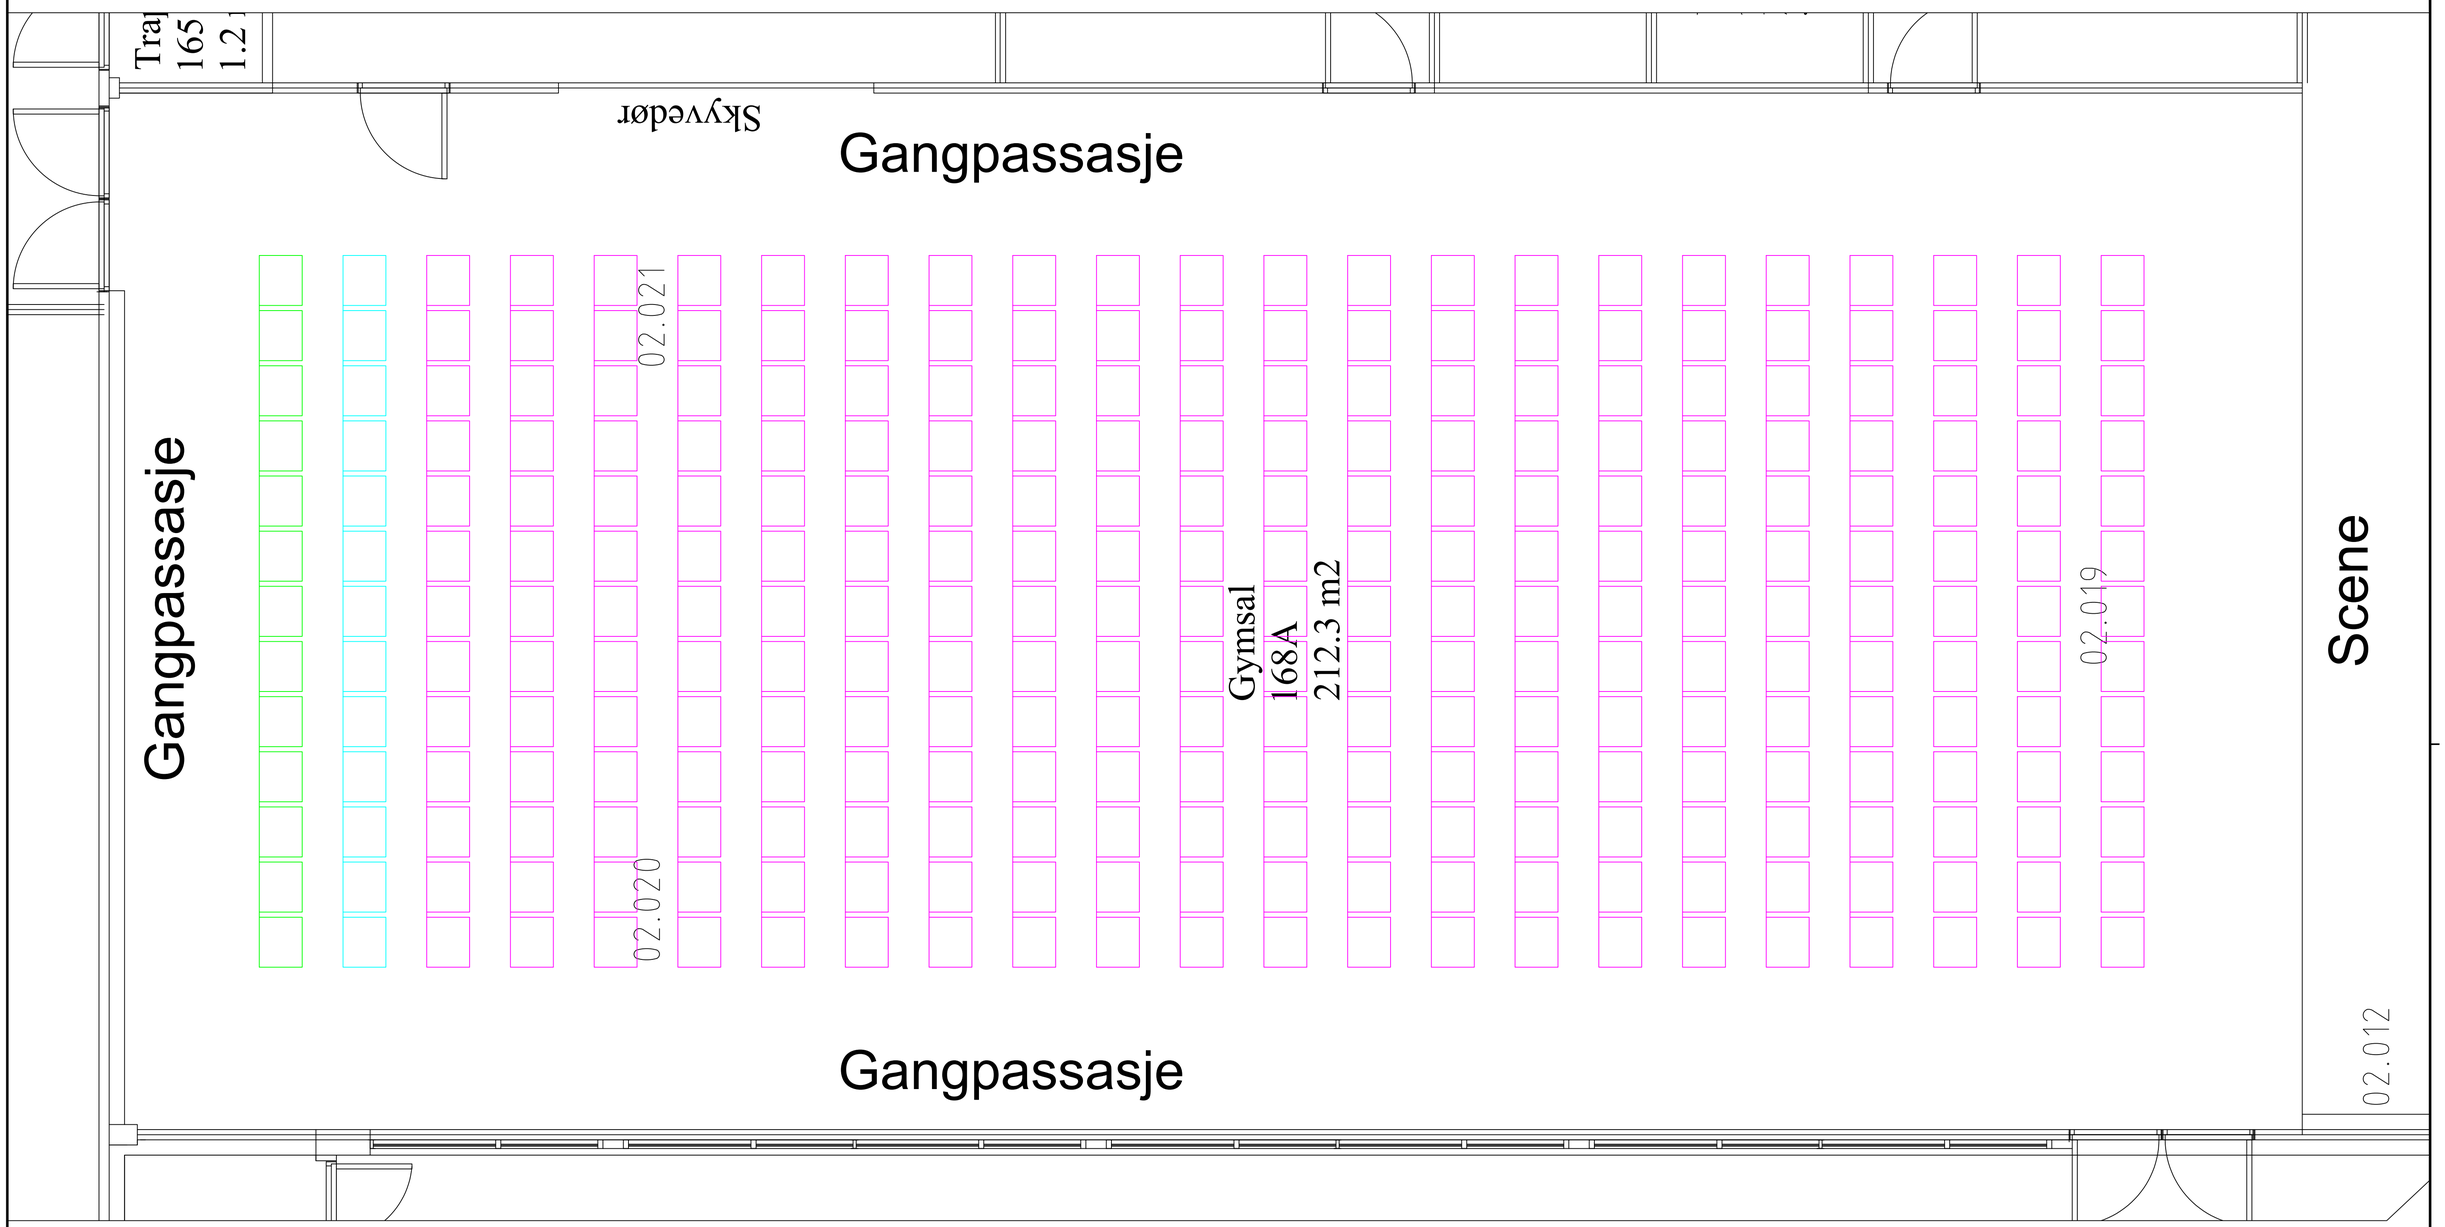

273 sitteplasser. Kan være opptil 27 personer i gymsalen for øvrig.

\+ 286 sitteplasser. Kan være opptil 14 personer i gymsalen for øvrig.

\+ \+ 299 sitteplasser. Kan være opptil 1 personer i gymsalen for øvrig.

MERKNADER

-Det kan være maksimalt 300 personer i gymsalen samtidig, dvs. publikum, skuespillere, talere, underholdere o.l.

-Gangpassasje på siden av, og bak, stolradene skal ha fri bredde minimum 1,37 m (273 sitteplasser), 1,43 m (286 sitteplasser) og 1,50 m (299 sitteplasser).

-Avstand mellom stolrygg og seteforkant må være minimum 0,4 m.

-Det er lagt til grunn 5 cm avstand mellom stolene. I tillegg er det lagt til grunn at hver stol har bredde x dybde = 49 x 42 cm.

Gulen kommune

Dalsbygda 68 og 70, 5960 Dalsøyra
Dalsøyra skule

Oversiktsplan - Oppsett av stolrader

Prosjektnr: 103126

Dato: 13.12.24 | Tegnet: MG

Målestokk (A1): 1:30 | Kontrollert: OIT | Godkjent: KFL

Status: Oversiktsplan

Tegnings nr: – | Rev.: –

A/STAB | Ulsmågvegen 7, 5224 Nesttun | Tlf: 902 57 455 | Epost: brann@a-stab.no