


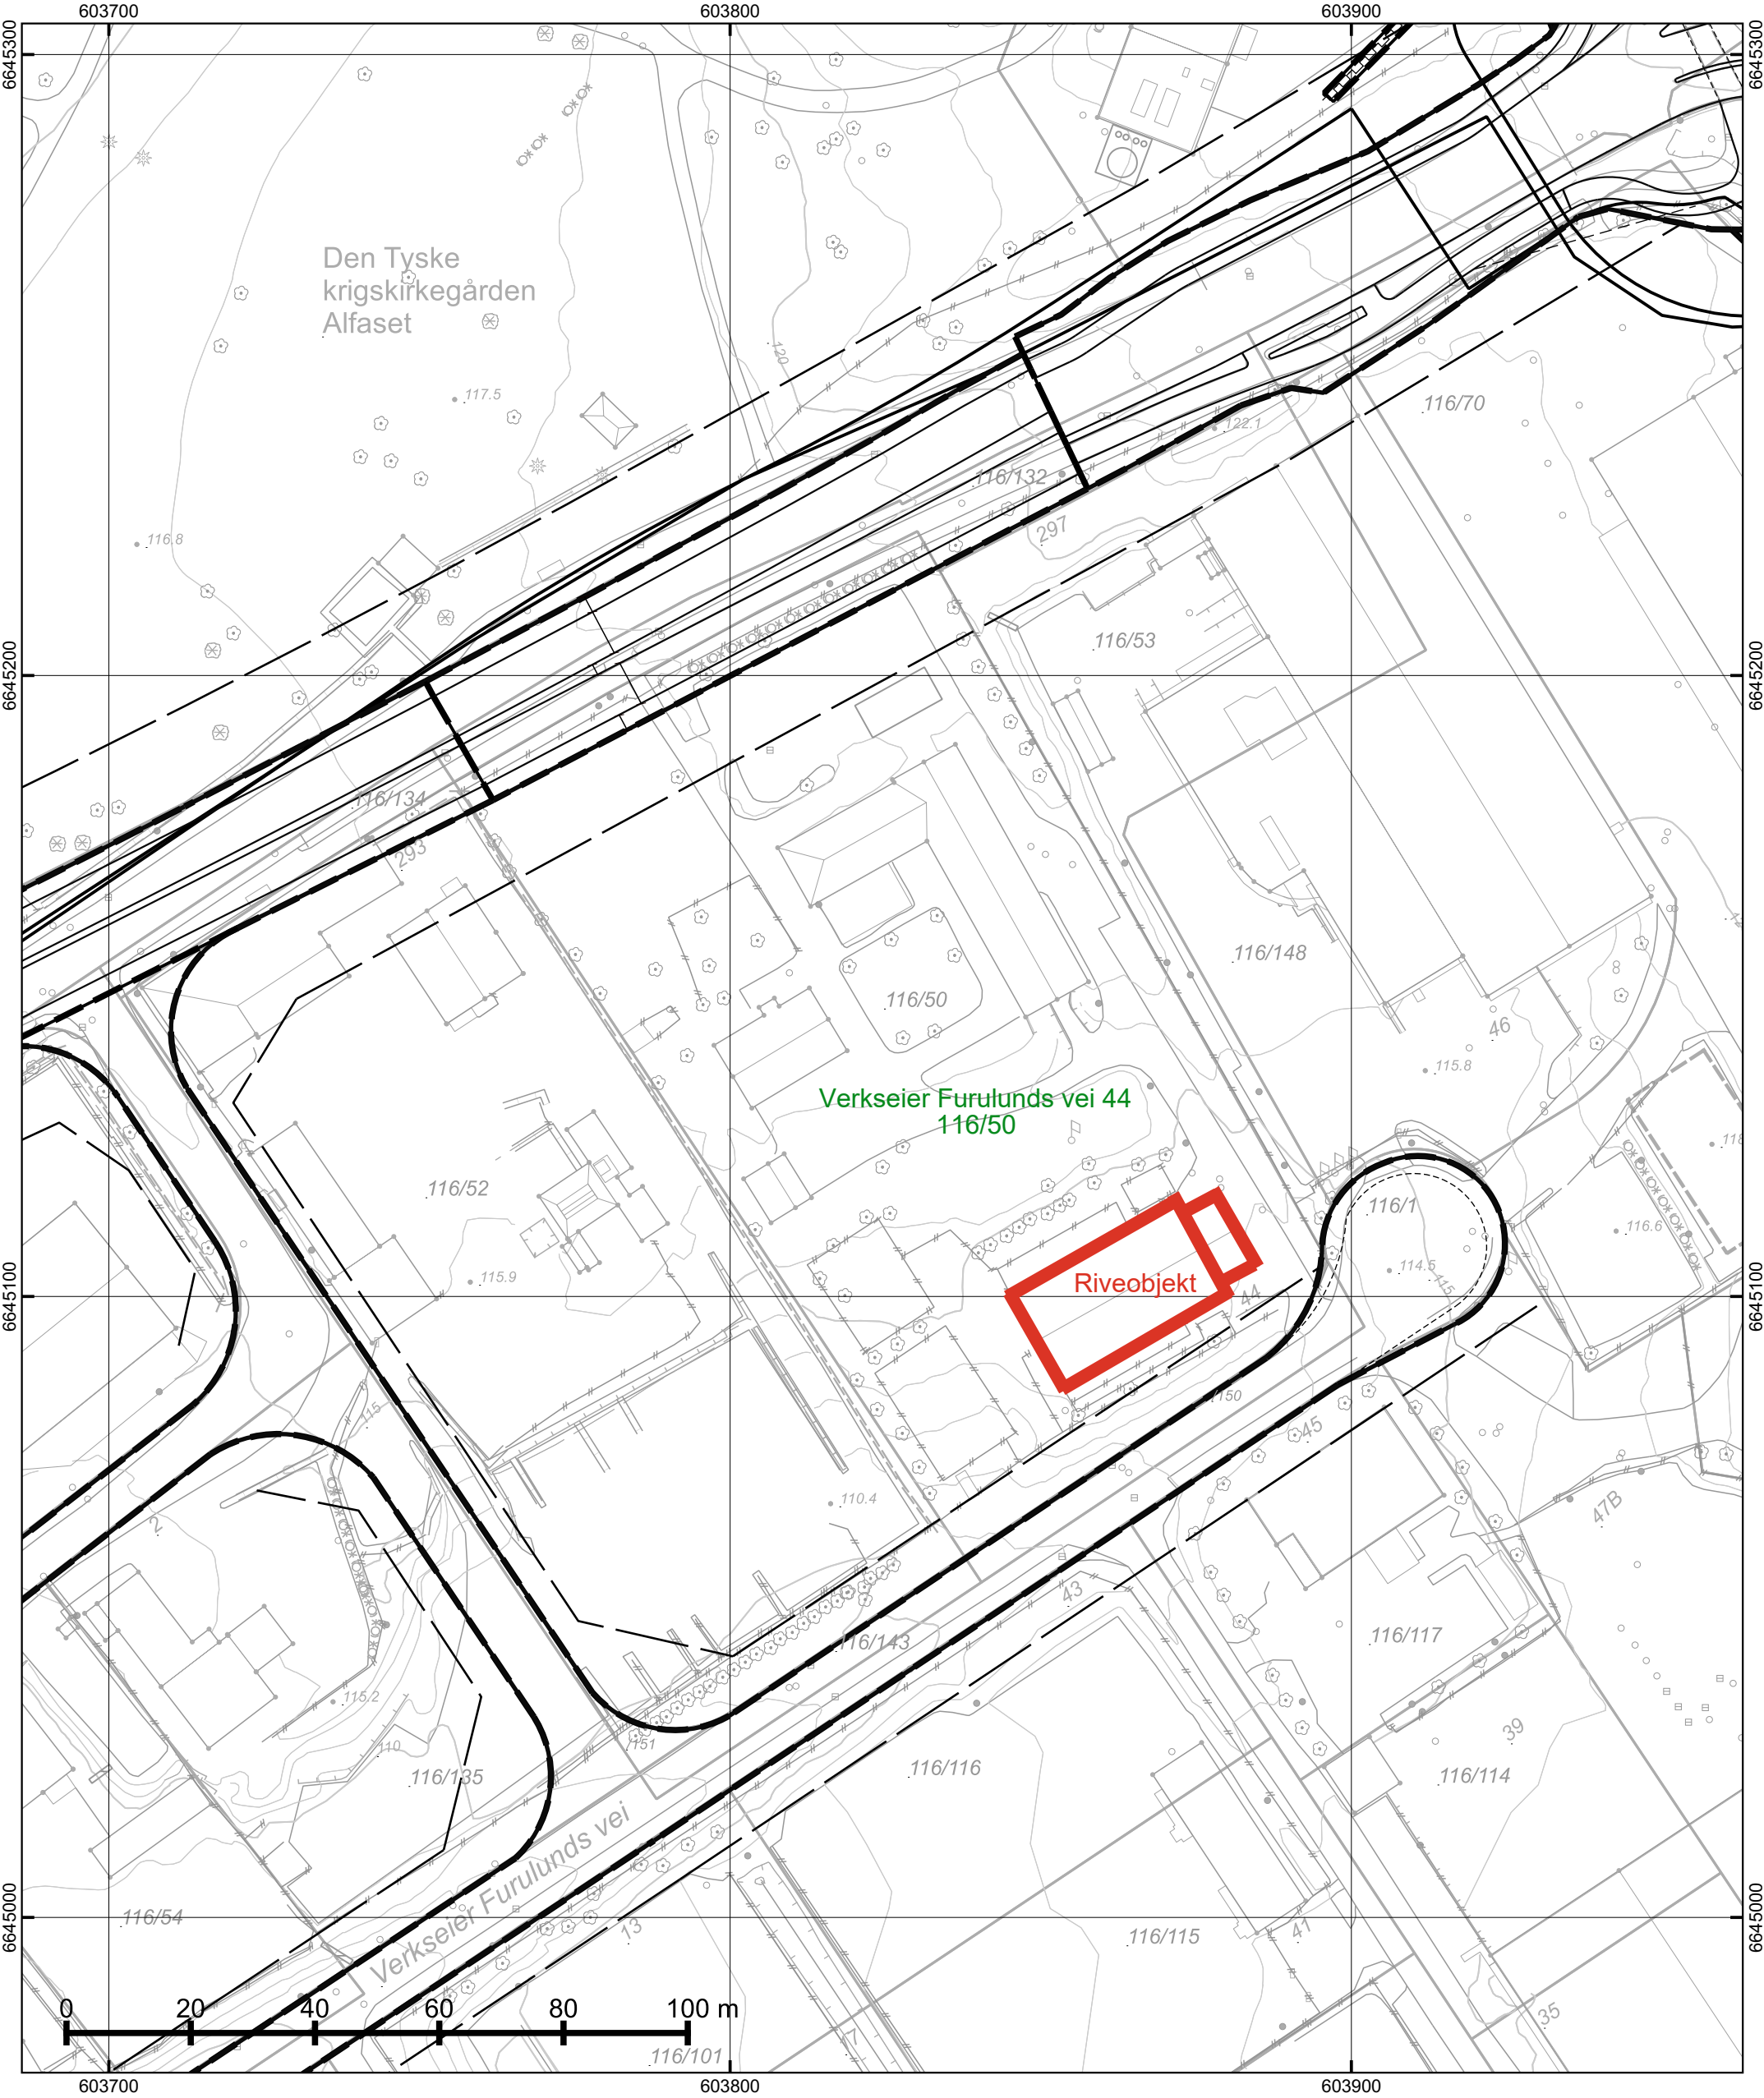

© Plan- og bygningsetaten, Oslo kommune

<div><div></div><div>Oslo</div></div> <div>Dato: 03.08.2026 Bruker: tas Målestokk 1:1000 Ekvidistanse 1m Koord.system: EUREF89 - UTM sone 32 Høydereferanser - Reguleringsplan: Se reg.best. - Bakgrunnskart: NN2000 Originalformat: A3</div>	<div><div></div><div>Situasjonskart</div><div>– Kartet er sammenstilt for: Byggesak</div></div> <table><tr><td>PlottID/Best.nr: 336219/ 86537032</td><td>Deres ref.:</td></tr><tr><td>Adresse: VERKSEIER FURULUNDS VEI 44</td><td>Kommentar: Situasjonskart med påtegnet tiltak</td></tr><tr><td>Gnr/Bnr: 116/50</td><td></td></tr></table>	PlottID/Best.nr: 336219/ 86537032	Deres ref.:	Adresse: VERKSEIER FURULUNDS VEI 44	Kommentar: Situasjonskart med påtegnet tiltak	Gnr/Bnr: 116/50		<div>Opprinnelig reguleringsplan gir rammer for høyder på planlagt bebyggelse ut fra terrenghøydene slik de var da reguleringsplanen ble vedtatt. Det nye sammenstilte reguleringsplankartet viser dagens terreng- og tomtesituasjon. Planens originale vedtakskart er tilgjengelig i Saksinnsyn.</div> <div>Beskrivelse: Plassering av riveobjekt og planlagt tiltak</div> <div>NR: Dato: 12.08.2026 Revidert dato:</div>
PlottID/Best.nr: 336219/ 86537032	Deres ref.:							
Adresse: VERKSEIER FURULUNDS VEI 44	Kommentar: Situasjonskart med påtegnet tiltak							
Gnr/Bnr: 116/50								