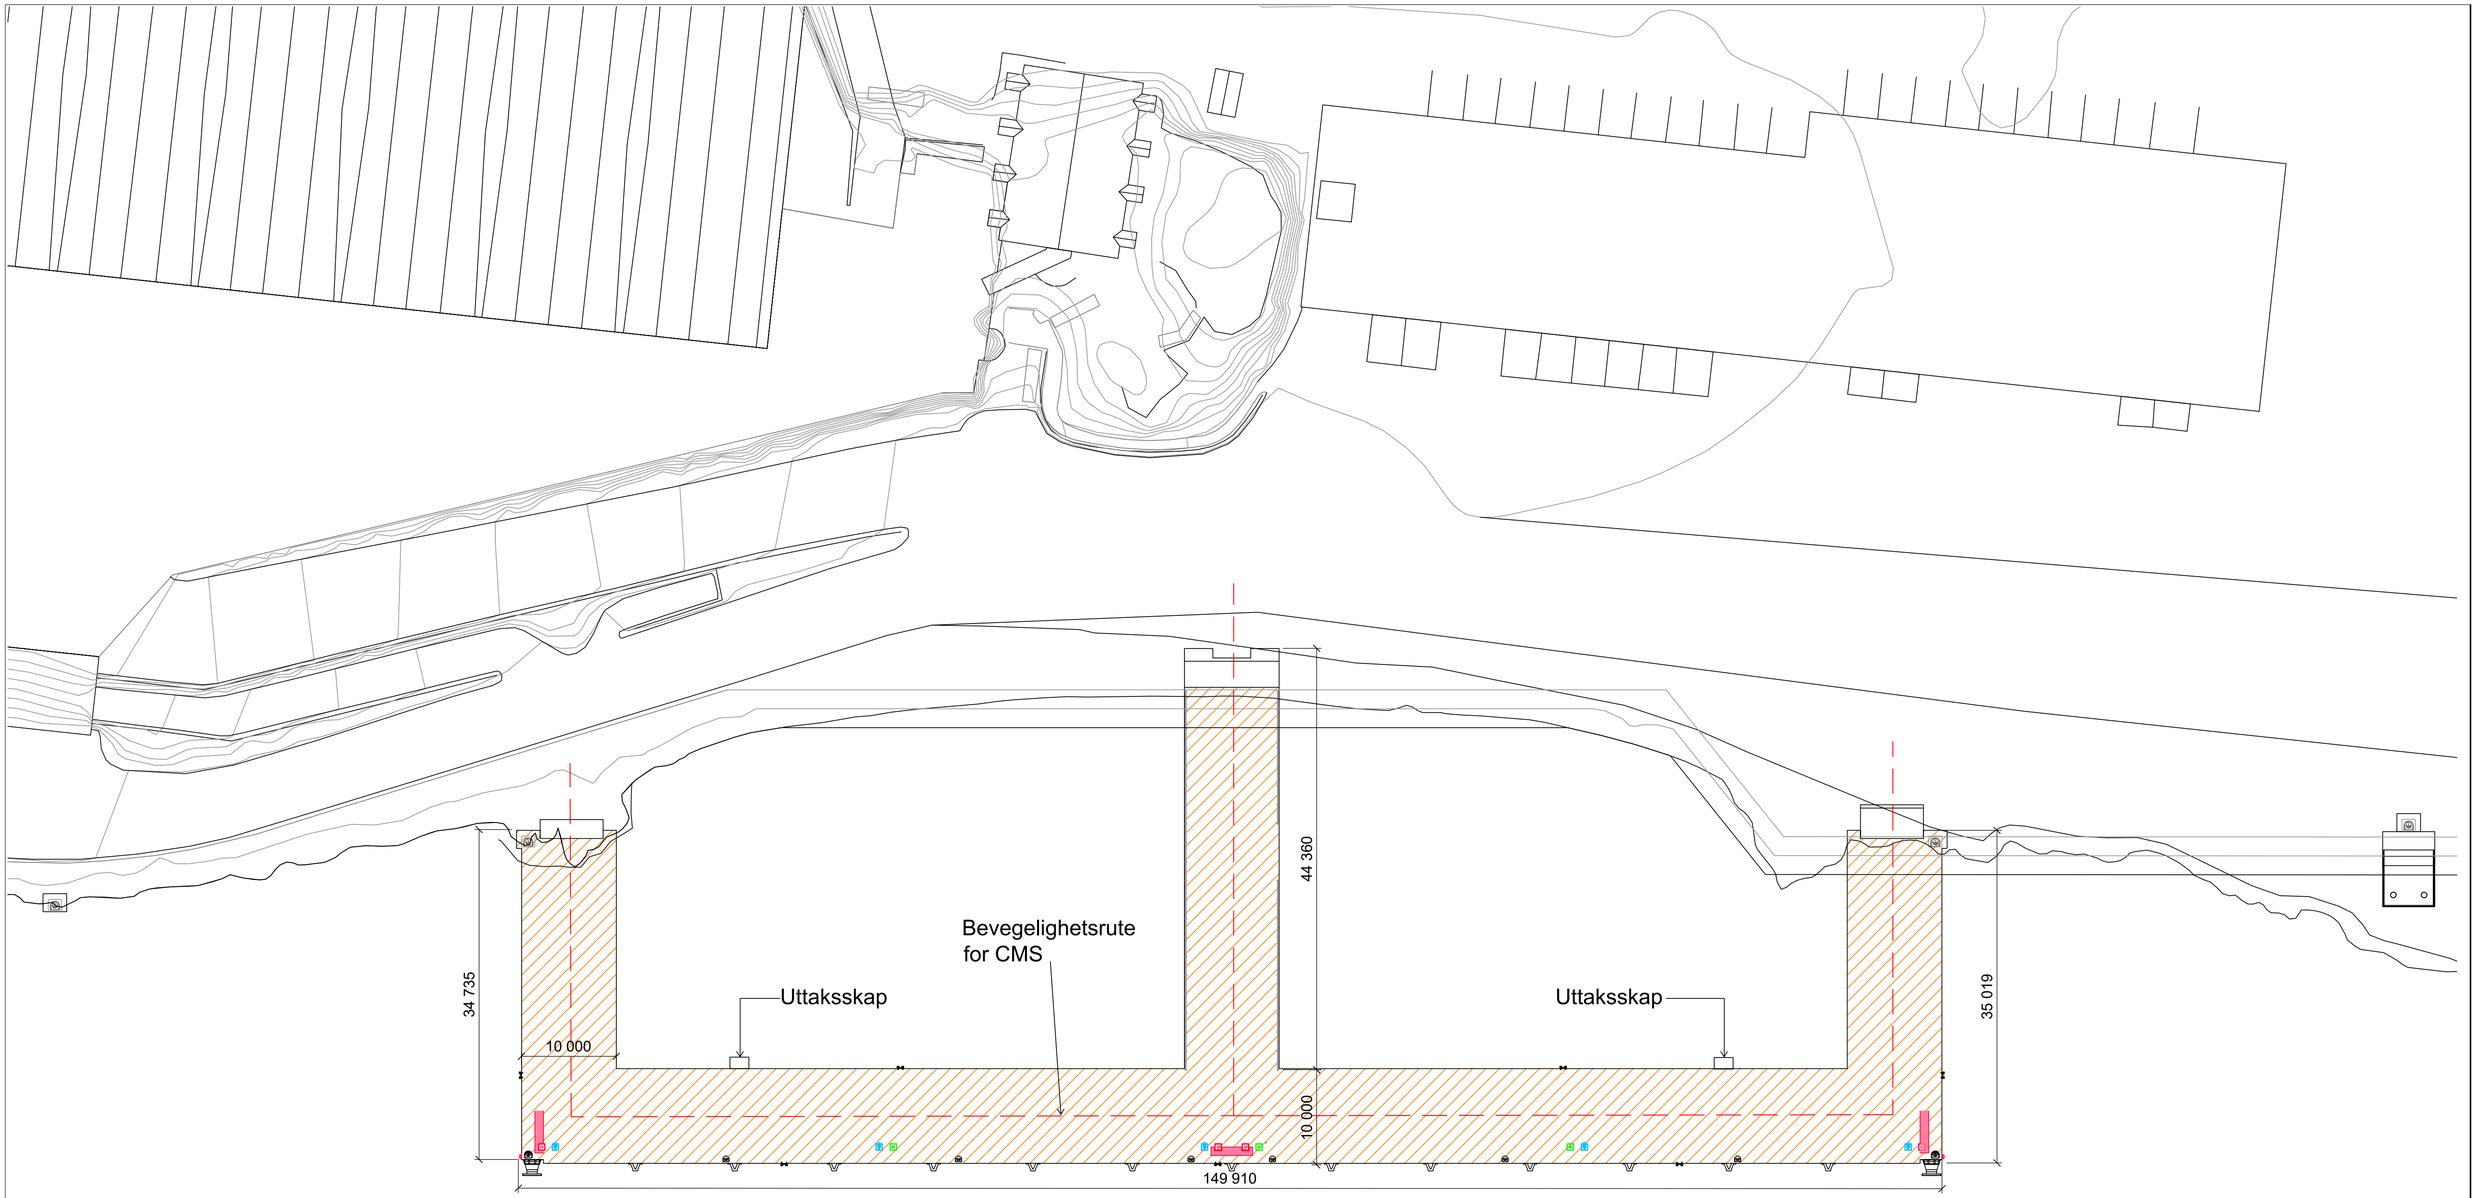


J01	2026-10-30	For tilbud	SigLor	SofSte
Rev.	Dato	Tekst	Utarbeidet	Kontroll

Byggherre

KRISTIANSAND HAVN

Dato: 2026-10-30

Tegn. av: SIGLOR

Kontroll av: SOFSTE

Tittel

Skisse over infrastruktur på kaiområde

Målstokk (A1): A1

Tegn. nr: KH10-104

Rev: J01