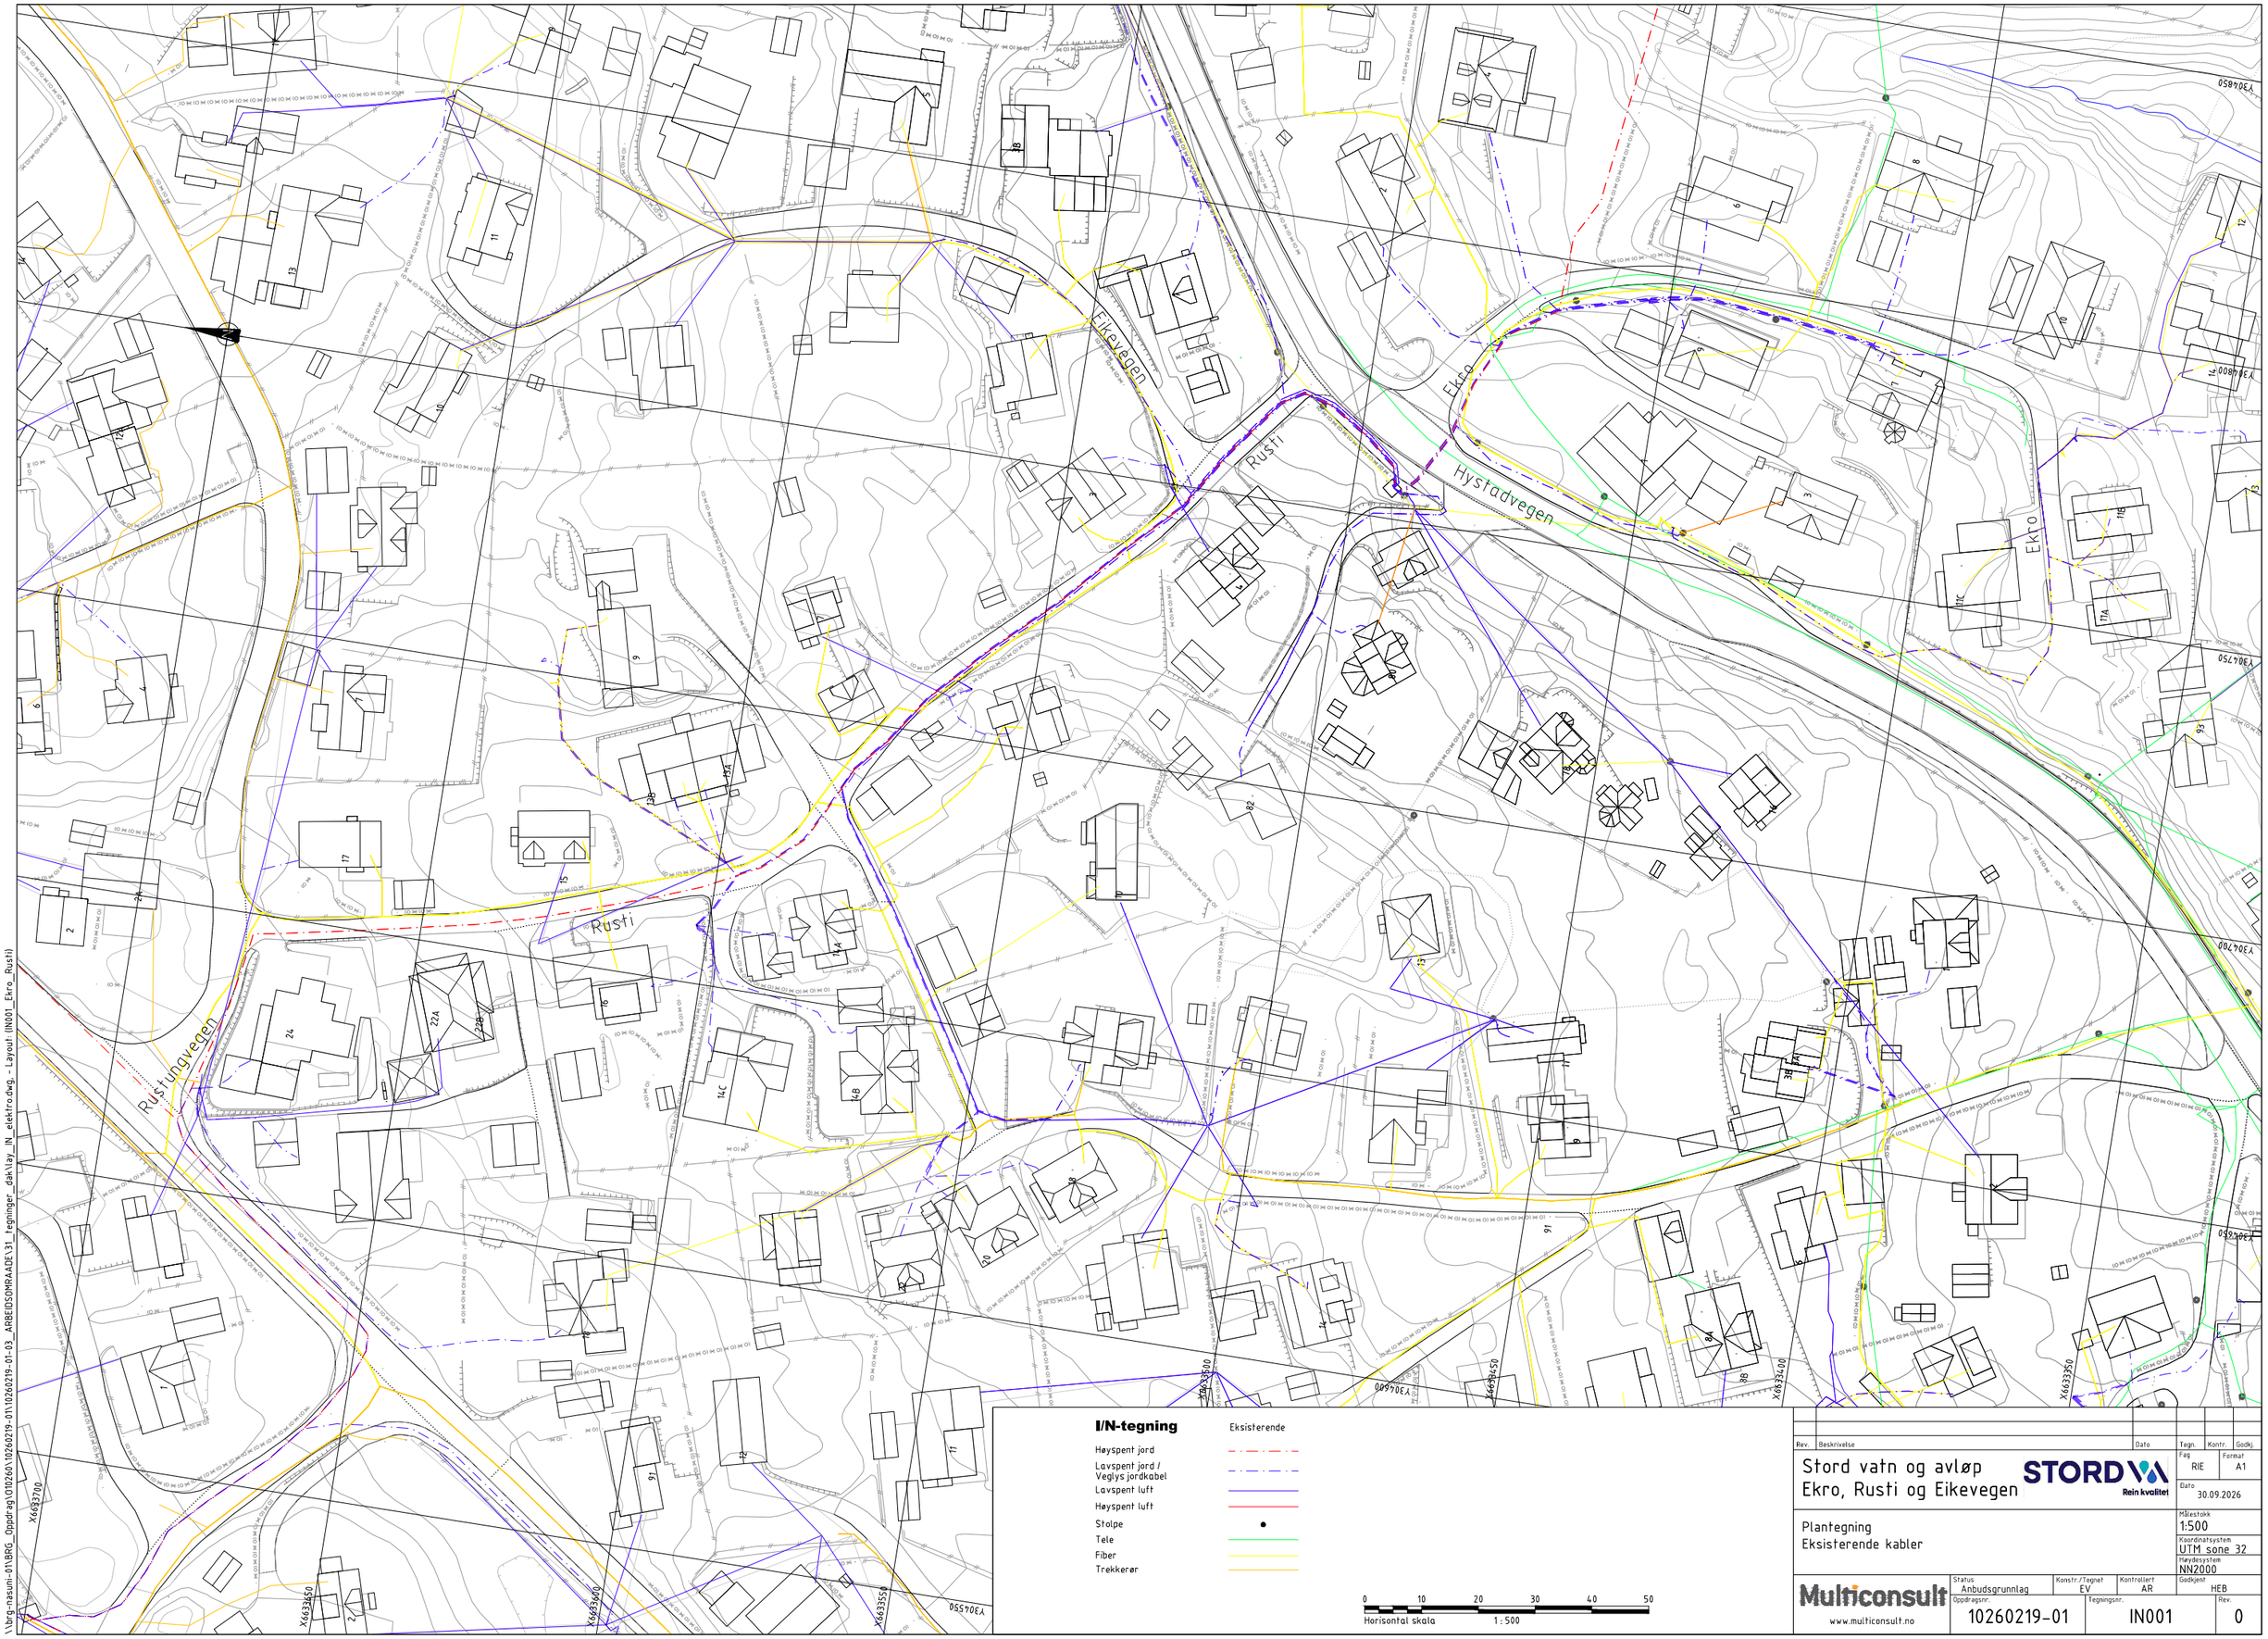


Rev.	Beskrivelse	Dato	Tegn.	Kontr.	Godkj.

Stord vatn og avløp
Ekro, Rusti og Eikevegen

STORD VA Rein kvalitet

Fag: RIE | Format: A1

Dato: 30.09.2026

Plantegning
Eksisterende kabler

Målestokk: 1:500

Koordinatsystem: UTM sone 32

Høydesystem: NN2000

Multiconsult
www.multiconsult.no

Status	Konstr./Tegnet	Kontrollert	Godkjent
Anbudsgrunnlag	EV	AR	HEB

Oppdragsnr.	Tegningsnr.	Rev.
10260219-01	IN001	0

\\brg-nasuni-01\BRG_Oppdrag\010260\10260219-01\10260219-01_ARBEIDSOMRAADE\31_tegninger_dak\lay_IN_elektro.dwg, - Layout (IN001_Ekro_Rusti)