Tegnforklaring:

Henvisningspil

Tennskap for Veglys

Nettstasjon

Trekkerør, Veilys

Type1: Lysmast 5m, LED arm. 13,2W

Type2: Lysmast 8m,
Eksisterende mast

M1

Rør i løsmasser
1x75mm trekkerør, til veilys
1x25mm² jordwire Cu, type KHF

ARMATURLISTE RUSTI:		
MASTENR:	LAMPETYPE:	LYSPUNKTHØYDE:
-KM101	LED - 13,2W	5m
-KM102	LED - 13,2W	5m
-KM103	LED - 13,2W	5m
-KM104	LED - 13,2W	5m
-KM105	LED - 13,2W	5m
-KM106	LED - 13,2W	5m
-KM107	LED - 13,2W	5m
-KM108	LED - 13,2W	5m
-KM109	LED - 13,2W	5m
NØYAKTIG MASTEPLASSERING AVKLARES OG TILPASSES VA		


ARMATURLISTE EIKEVEGEN:		
MASTENR:	LAMPETYPE:	LYSPUNKTHØYDE:
-KM110	LED - 13,2W	5m
-KM111	LED - 13,2W	5m
-KM112	LED - 13,2W	5m
-KM113	LED - 13,2W	5m
-KM114	LED - 13,2W	5m
NØYAKTIG MASTEPLASSERING AVKLARES OG TILPASSES VA		

01

Merknad:
Grunnet begrenset areal innenfor vegprofilen kan krav til sideavstander for veilysmaster iht. SVVs håndbøker og krav til avstander mellom VA-ledninger og trekkerør iht. kommunal VA-norm ikke oppfylles fullt ut. Løsningen er tilpasset stedlige forhold, og avvikene er dokumentert i notat 10260219-01-RIVA-NOT-001 og akseptert av byggherre.


M1

GRØFTESNITT TYPE M1
1:10

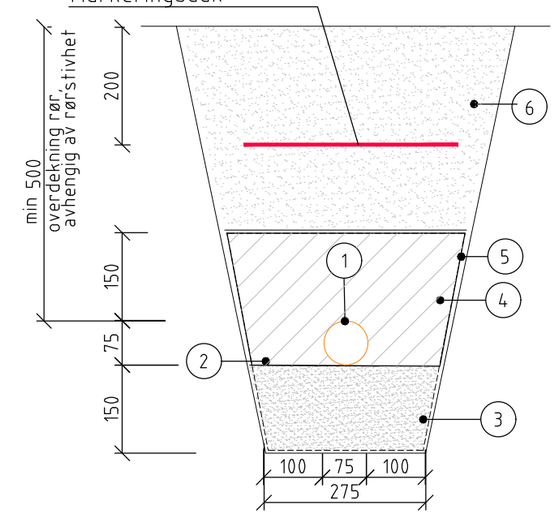

MERKNADER GRØFTESNITT:

1. 75mm trekkerør Veglys
2. Jordwire 25mm²
3. Fundament og omfyllingsmasse (avrettingspukk 4/16)
4. Beskyttelseslag med fint t (NS-EN13242)
5. Fiberduk
6. Tilbakefylling stedlige mas

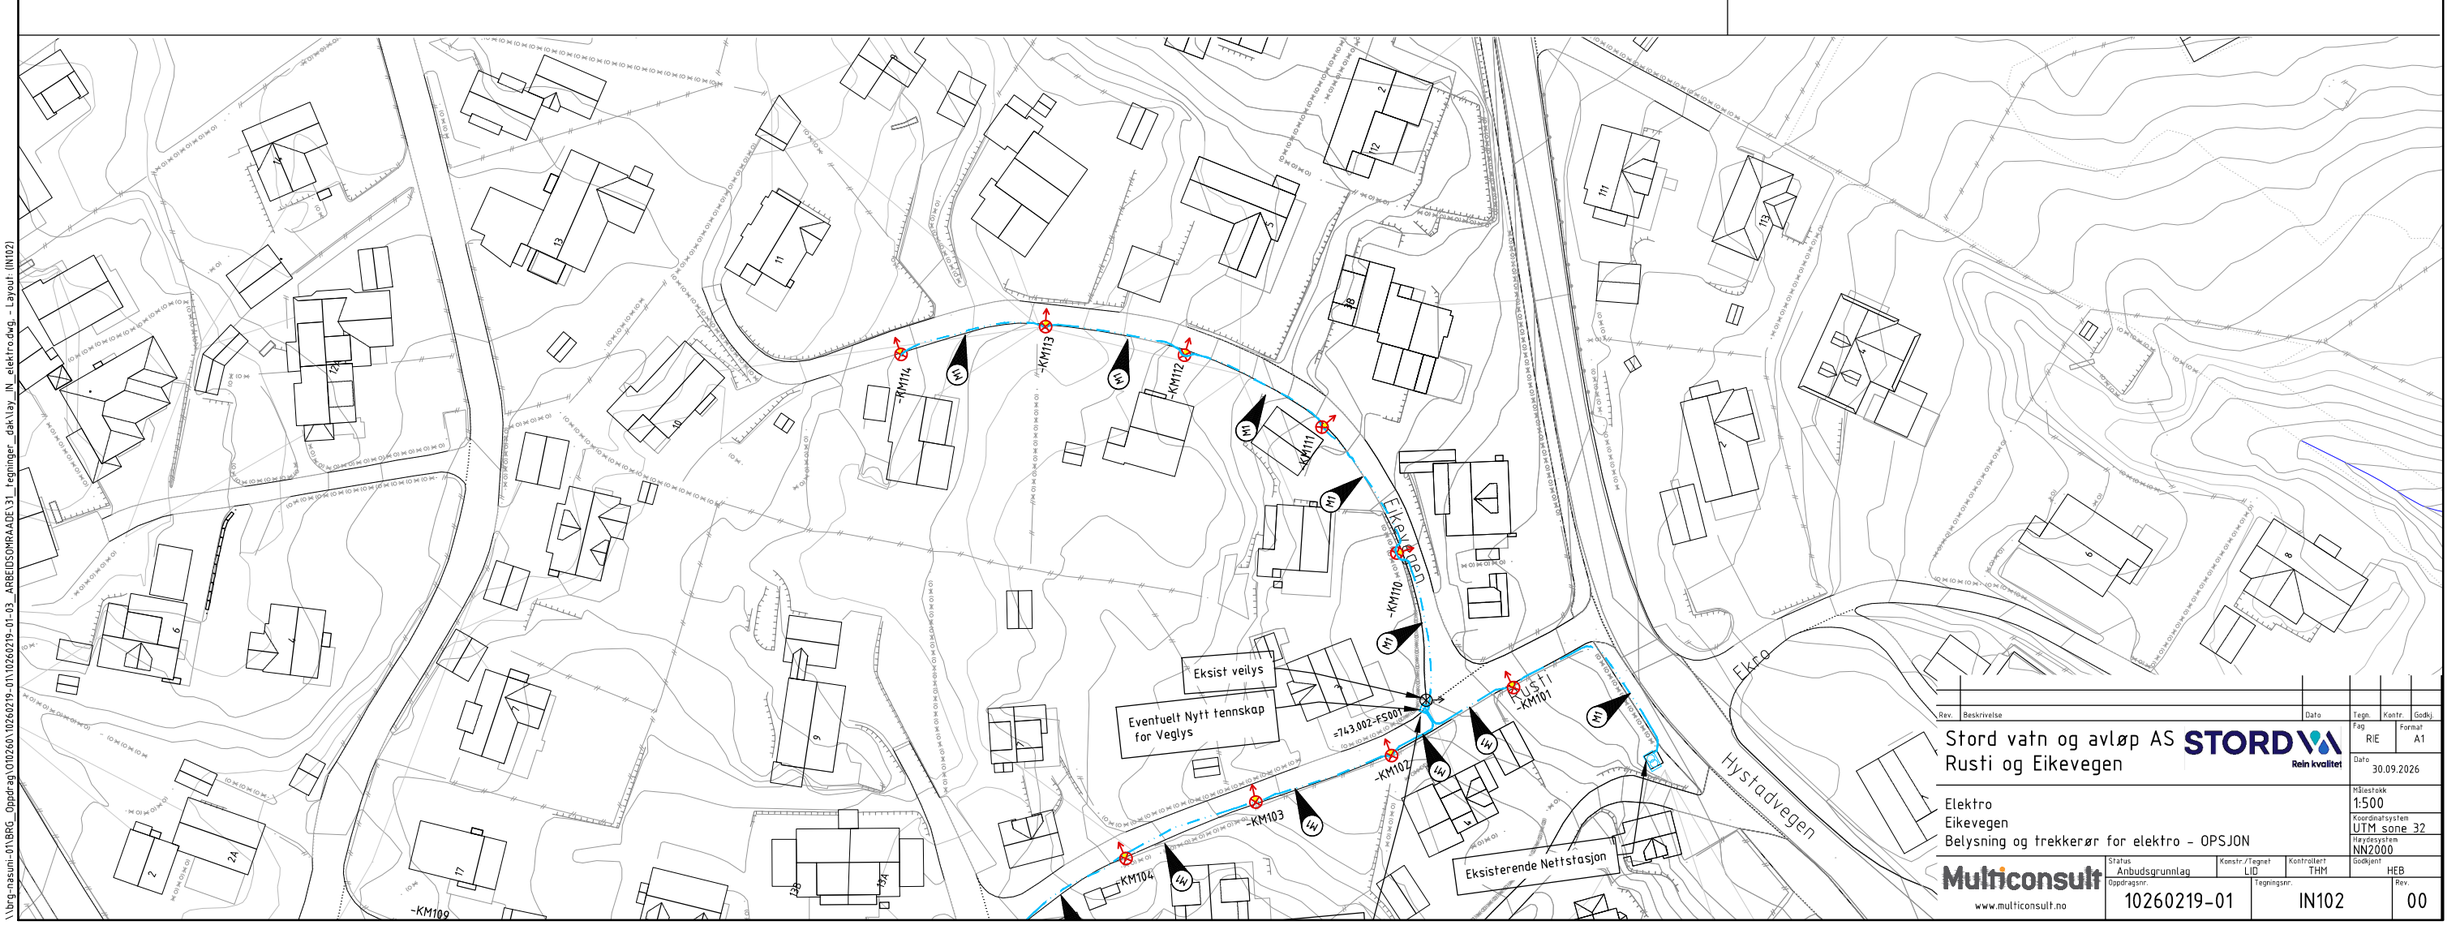

Rev.	Beskrivelse	Dato	Tegn.	Kontr.	Godkj.

Stord vatn og avløp AS
Rusti og Eikevegen

STORD VA Rein kvalitet

Elektro
Eikevegen
Belysning og trekkerør for elektro - OPSJON

Fag	Format
RIE	A1

Dato 30.09.2026

Målestokk	Koordinatsystem	Høydesystem
1:500	UTM sone 32	NN2000

Multiconsult
www.multiconsult.no

Status	Konstr./Tegnet	Kontrollert	Godkjent
Anbudsgrunnlag	LID	THM	HEB

Oppdragsnr.	Tegningsnr.	Rev.
10260219-01	IN102	00

\\brg-rasuni-01\BRG_Oppdrag\010260\10260219-01\10260219-01-03_ARBEIDSOMRAADE\31_tegninger_dak\kay_IN_elektro.dwg - Layout: (IN102)