
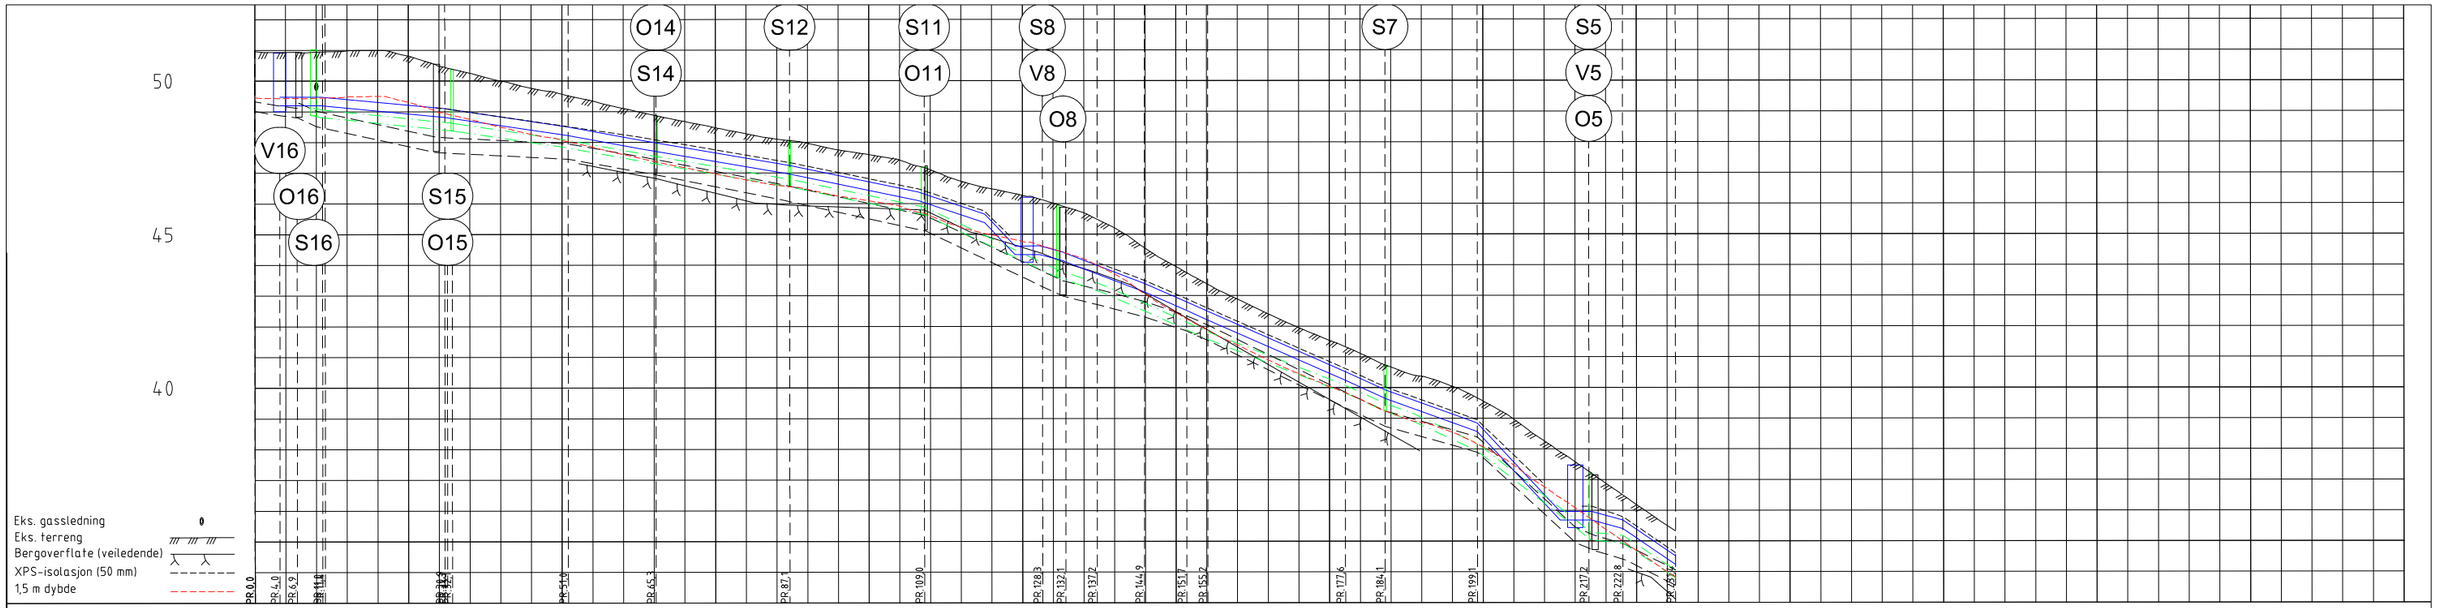


PROFIL NR.		0	25	50	75	100	125	150	175	200	225	250	275	300	325	350
Grunneier																
Markslag																
Grunnforhold																
TERRENG H./TOPP VEGDEKKE		50,96	50,93	50,94	50,99	51,00	50,81	50,48	50,25	50,00	49,77	49,57	49,35	49,11	48,88	48,68	48,47	48,28	48,10	47,97	47,75	47,59	47,42	47,11	46,73	46,48	46,27	46,01	45,70	45,20	44,54	43,94	43,38	42,89	42,40	41,95	41,53	41,12	40,67	40,37	40,04	39,56	38,97	38,26	37,58	36,88	36,18	35,50	35,33
Hor.vinkelpunktavstand i m			4,0	2,8	4,6	19,9		19,7		14,3		21,8		21,9		19,2		3,8	5,1	7,7	6,9	3,4	22,4		6,5	15,0		18,2		5,5	8,6	
Vannledning	Kumavstand i m			26,9		20,1		12,0		24,0		20,9		17,7		5,9	6,4	6,8	6,9	3,4	22,4		6,6	14,8		16,0		7,8	8,6		
	Fall i ‰			0,1		-19,2		-30,0		-36,8		-34,1		-41,0		-69,9	-209,1	0,2	0,1	-59,7	-77,3	-75,0	-87,1	-88,3	-87,6		-91,6	-71,7		-211,3	0,0	0,0	-53,1	-136,2		
	Kote utv. topp			49,48	49,48		49,10	49,10		48,50		48,06		47,24		46,38		45,65	44,62		44,41	43,91	43,40		42,79	42,49		40,52	39,91		38,85			35,96		35,68	34,51	
	Type og dim		280PE 100 SDR 11																																					
Spillvannsledning	Kumavstand i m			1,5	21,1		18,9		14,1		22,0		21,9		21,7		1,2	6,1	6,8	6,9	3,4	22,4		6,5	15,0		18,4		5,3	8,6		
	Fall i ‰			3,3	4	-19,9		-29,7		-36,5		-34,4		-41,4		-93,5		-59,3	-70,7	-86,8	-90,8	-88,9	-78,2		-91,4	-72,6	-93,1	-155,5	-166,4	-20,1	-132,1								
	Kote innv. bunn			48,88	48,84	48,79		48,38		47,82		47,31		46,55		45,64		43,59	43,52	43,10	42,51	41,89	41,58		39,83	39,24	38,90	37,93	35,47	35,05	34,94	33,81							
	Type og dim				250PVC-U SN8													250PVC-U SN8																							
Overvannsledning	Kumavstand i m		4,0	3,2	2,9	19,5		21,4		14,3		20,3		23,8		16,6		5,7	6,2	6,9	6,8	3,6	22,4		6,6	14,9		19,2		4,8	8,3		
	Fall i ‰		-20,0	-6,2	-79,7	-42,5		-10,0		-35,6		-39,7		-42,4		-94,4		-87,2	-52,8	-52,5	-67,6	-91,2	-97,9		-93,5	-56,1		-184,0	-85,1	-58,8	-100,8							
	Kote innv. bunn		49,04	48,91	48,82	48,56		47,71		47,49		46,98		46,18		45,14		43,56	43,02	42,72	42,35	41,89	41,58		39,39	38,77		37,93	34,99	34,72	34,43	33,60							
	Type og dim		315DVO SN8															500DVO SN8																							

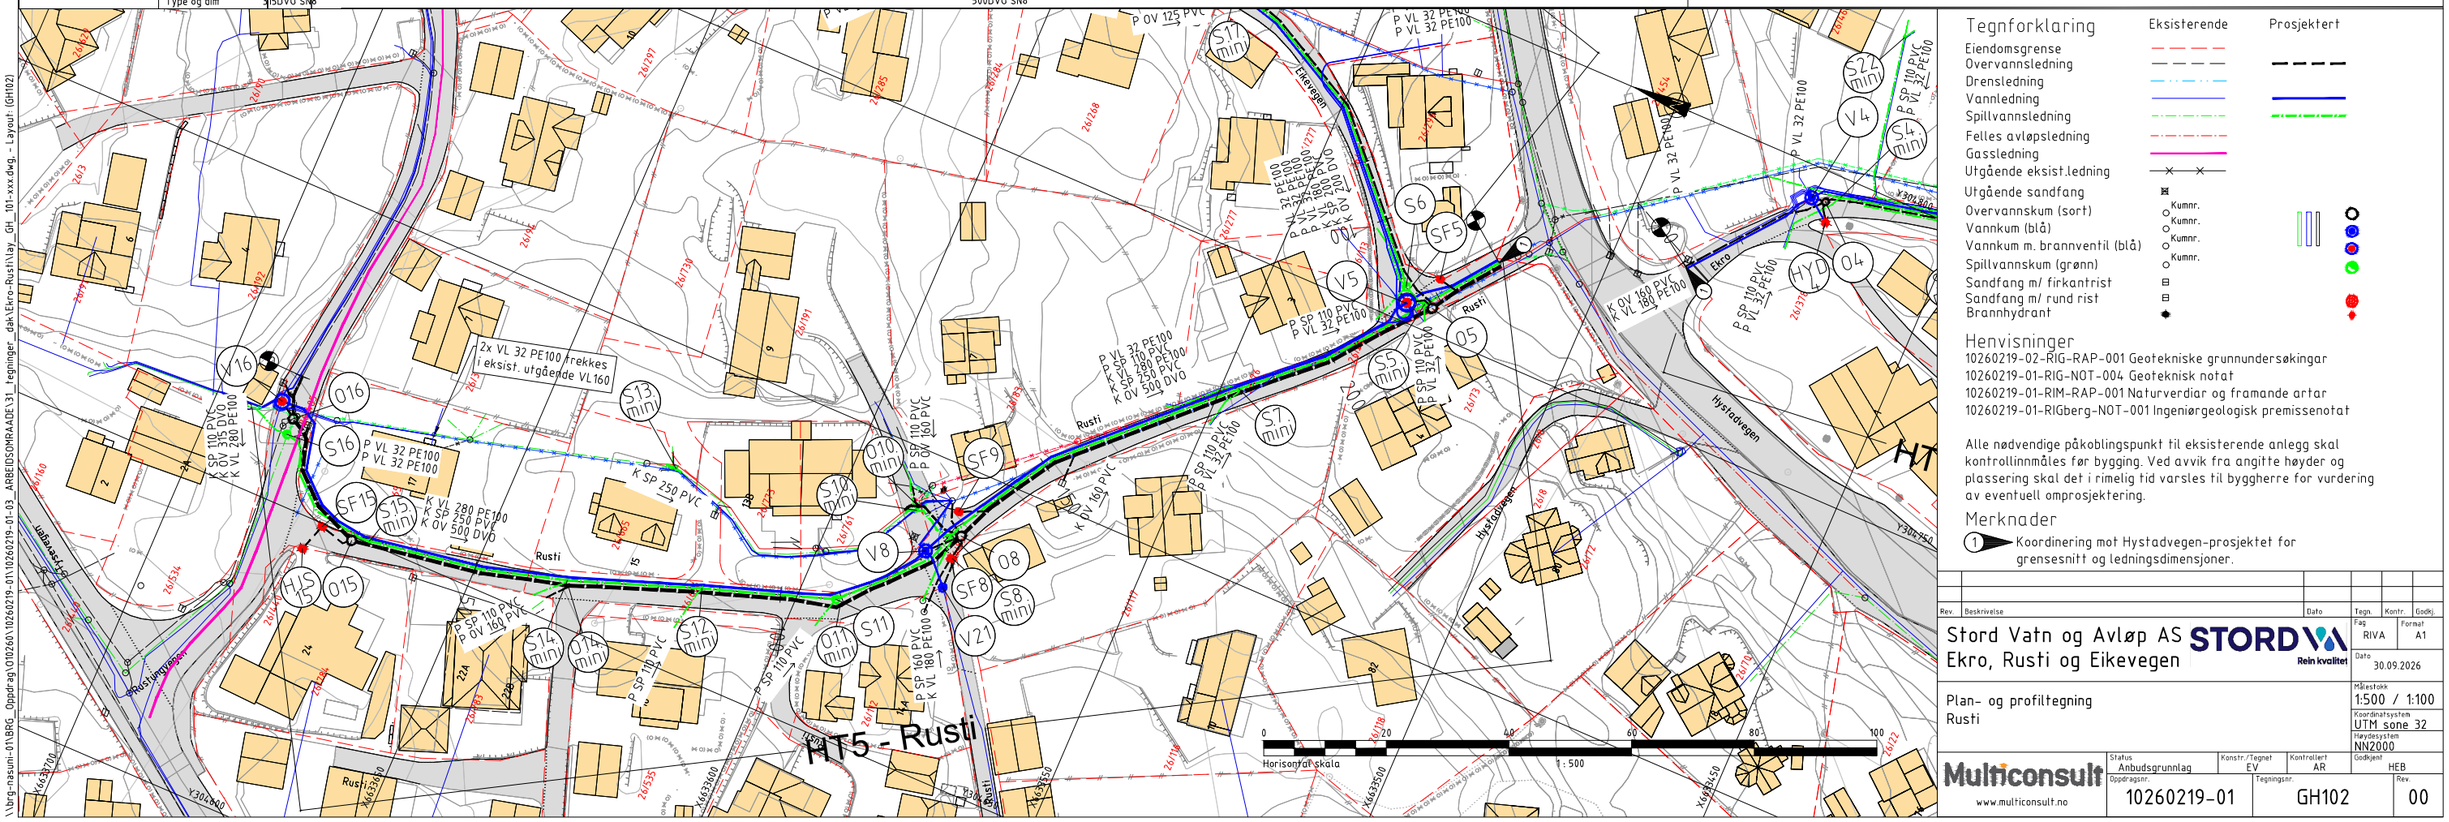

Tegnforklaring

	Eksisterende	Prosjektert
Eiendomsgrense		
Overvannsledning		
Drensledning		
Vannledning		
Spillvannsledning		
Felles avløpsledning		
Gassledning		
Utgående eksist.ledning		
Utgående sandfang		
Overvannskum (sort)	Kumnr.	
Vannkum (blå)	Kumnr.	
Vannkum m. brannventil (blå)	Kumnr.	
Spillvannskum (grønn)	Kumnr.	
Sandfang m/ firkantrist		
Sandfang m/ rund rist		
Brannhydrant		

Henvisninger

10260219-02-RIG-RAP-001 Geotekniske grunnundersøkingar
10260219-01-RIG-NOT-004 Geoteknisk notat
10260219-01-RIM-RAP-001 Naturverdiar og framande artar
10260219-01-RIGberg-NOT-001 Ingeniørgeologisk premissenotat

Alle nødvendige påkoblingspunkt til eksisterende anlegg skal kontrollinnmåles før bygging. Ved avvik fra angitte høyder og plassering skal det i rimelig tid varsles til byggherre for vurdering av eventuell omprosjektering.

Merknader

1 Koordinering mot Hystadvegen-prosjektet for grensesnitt og ledningsdimensjoner.

Rev.	Beskrivelse	Dato	Tegn.	Kontr.	Godkj.

Stord Vatn og Avløp AS
Ekro, Rusti og Eikevegen

STORD VA Rein kvalitet

Plan- og profiltegning
Rusti

Fag	RIVA
Format	A1
Dato	30.09.2026
Målestokk	1:500 / 1:100
Koordinatsystem	UTM sone 32
Høydesystem	NN2000
Godkjent	HEB

Multiconsult
www.multiconsult.no

Status	Konstr./Tegnet	Kontrollert
Anbudsgrunnlag	EV	AR

Oppdragsnr.	Tegningsnr.	Rev.
10260219-01	GH102	00

\\brg-nasuni-01\BRG_Oppdrag\010260\10260219-01\10260219-01-03_ARBEIDSOMRAADE\31_tegninger_dak\Ekro-Rusti\lay_GH_101-xxx.dwg, - Layout: (GH102)