
Utkiling av grøftebunn ved overgang fjell/jord
M: 1:20

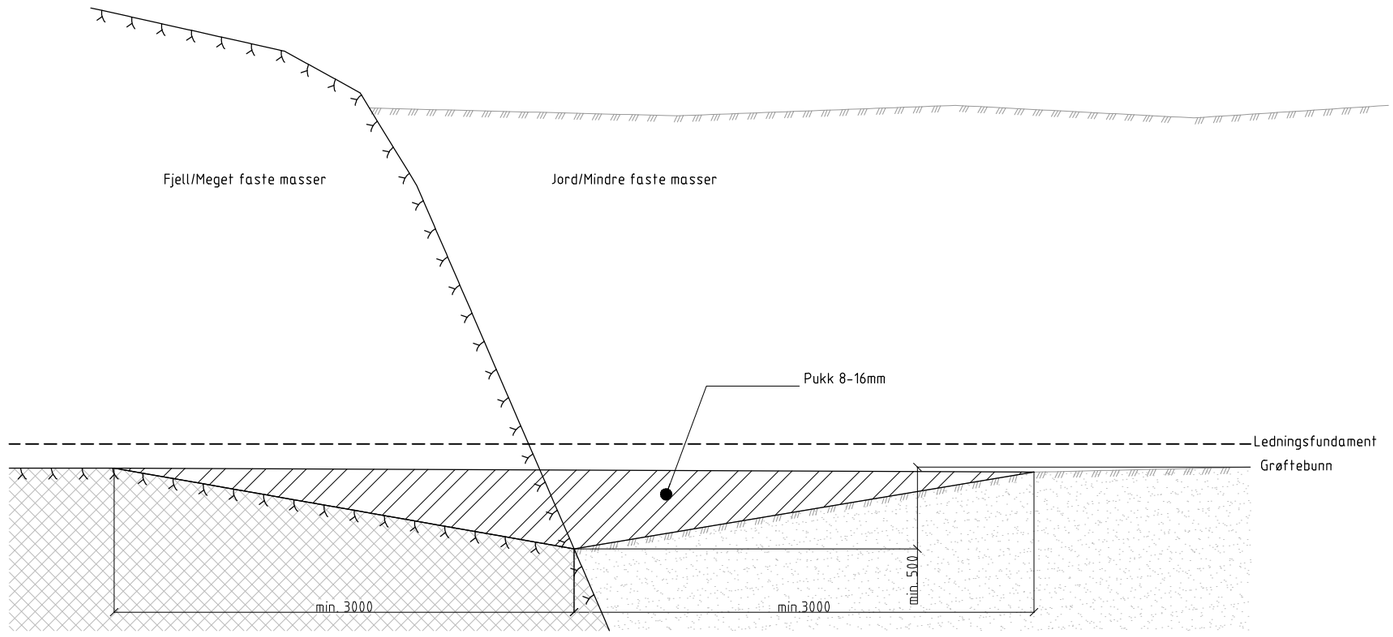

Der grunnforholdene i ledningsgrøften skifter fra fjell til løsmasse, sprenges det og graves ut kile (utspissing).
I kilen utlegges egnet komprimerbar grus eller pukk, lett komprimering.

Rev.	Beskrivelse	Dato	Tegn.	Kontr.	Godkj.

Stord Vatn og Avløp AS
Ekro, Rusti og Eikevegen

STORD VA Rein kvalitet

Fag: RIVA | Format: A3

Dato: 30.09.2026

Prinsipptegning
Utkiling fjell/løsmasser

Målestokk: 1:20
Koordinatsystem: UTM sone 32
Høydesystem: NN2000

Multiconsult
www.multiconsult.no

Status	Konstr./Tegnet	Kontrollert	Godkjent
Anbudsgrunnlag	EV	AR	HEB

Oppdragsnr.	Tegningsnr.	Rev.
10260219-01	GH301	00

O:\01\10260\10260219-01\10260219-01-03_ARBEIDSOMRAADE\31_tegninger__dak\Ekro-Rusti\lay_GH_301-xxx.dwg, - Layout: (GH301)