

Leirstengsel / Strømningsavskjærende tiltak
Lengdesnitt

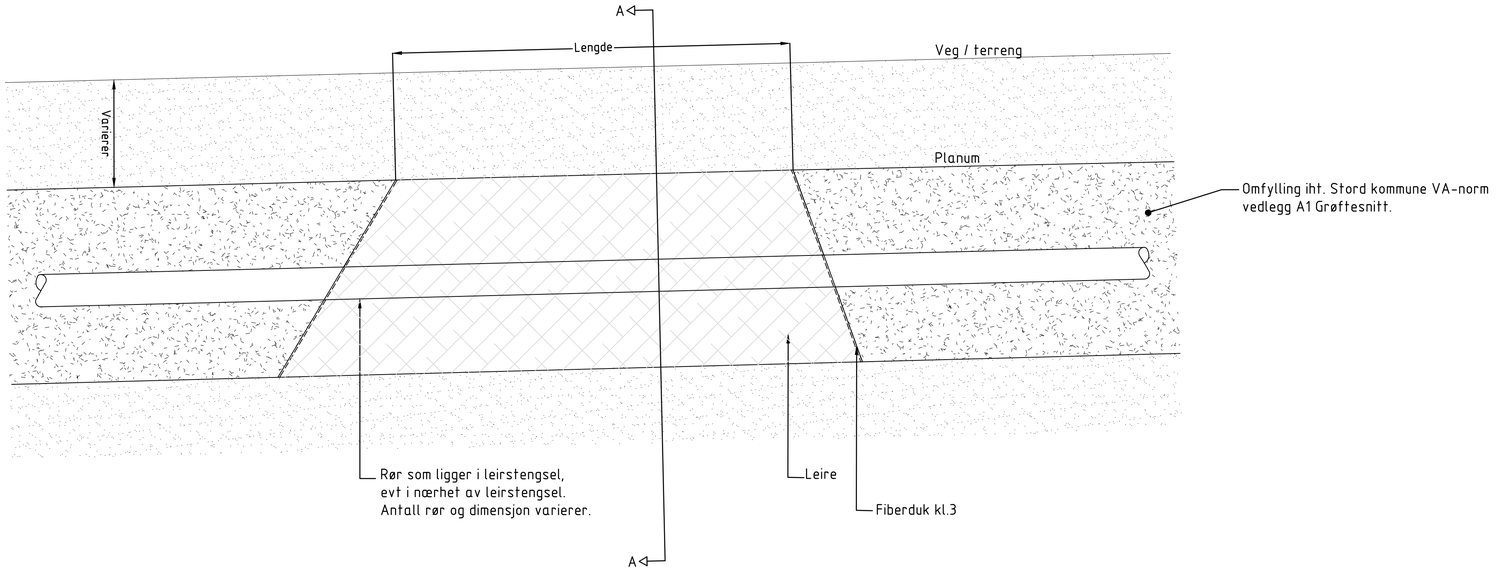

Leirstengsel / Strømningsavskjærende tiltak
Tverrsnitt A-A

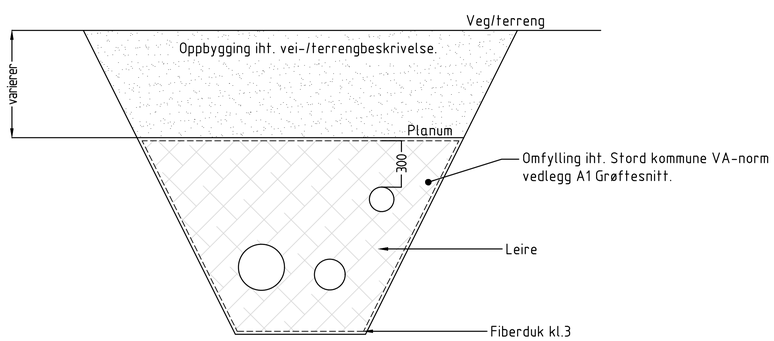

Anmerkninger

Plassering etter geoteknisk notat 10260219-01-RIG-NOT-004.

Henvisninger

For plan, se tegning GH001.
For plan og profil, se tegning GH101, GH102 og GH103.
For geoteknisk notat, se 10260219-01-RIG-NOT-004.

Rev.	Beskrivelse	Dato	Tegn.	Kontr.	Godkj

Stord Vatn og Avløp AS
Ekro, Rusti og Eikevegen

STORD VA Rein kvalitet

Fag: RIVA | Format: A1

Dato: 30.09.2026

Prinsipptegning
Leirstengsel/Strømningsavskjærende tiltak

Målestokk: 1:20
Koordinatsystem: UTM sone 32
Høydesystem: NN2000

Multiconsult
www.multiconsult.no

Status	Konstr./Tegnet	Kontrollert	Godkjent
Anbudsgrunnlag	EV	AR	HEB

Oppdragsnr.	Tegningsnr.	Rev.
10260219-01	GH302	00

\\brg-masuni-01\BRG_Oppdrag\010260\10260219-01\10260219-01-03_ARBEIDSOMRAADE\31_tegninger_dak\Ekro-Rustiv1ay_GH_301-xxx.dwg, - Layout: (GH302)