

KUMSKJEMA OVERVANNSKUM (Betong)

M=1:20


PLAN 02

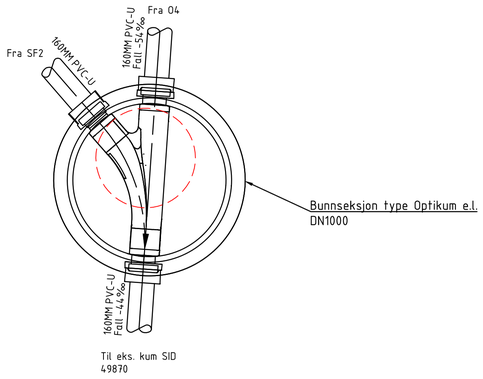


PLAN 04

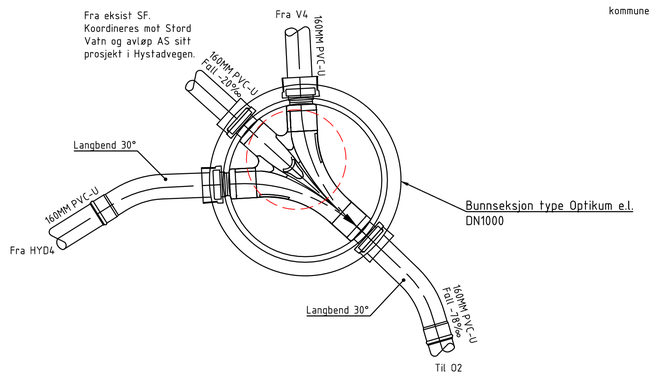

PLAN 018

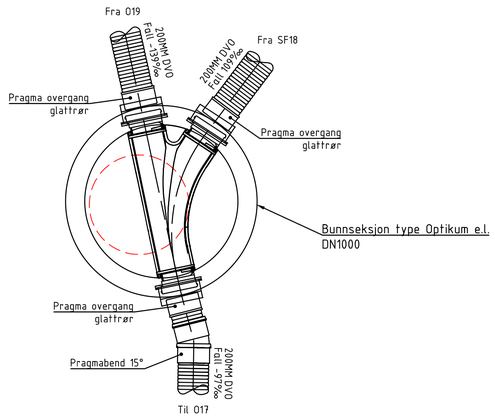

TYPISK SNITT

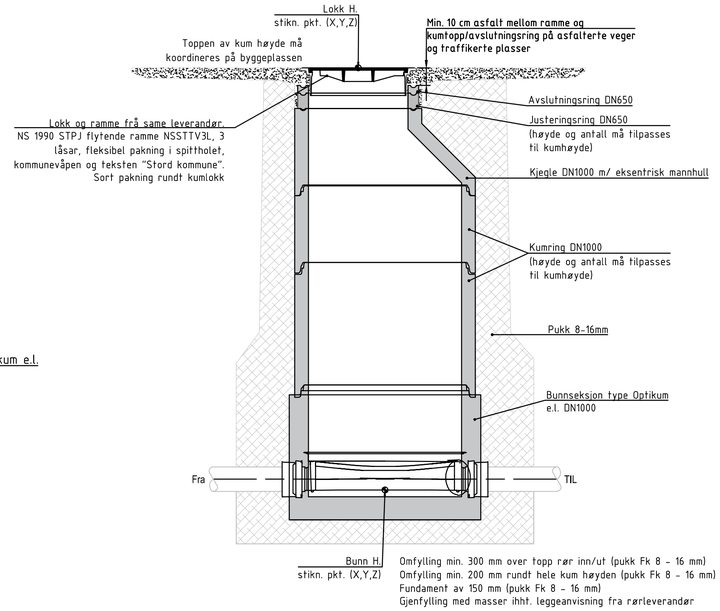

KUM DATA					
Navn	Inn	Ut	Lokk høyde	Bunn høyde	Kum høyde [H]
02	160/160	160	+24,77	+23,38	+1,39
04	160/160/160	160	+29,20	+27,36	+1,84
018	200/200	200	+44,49	+43,11	+1,38

Anmerkninger

Eksisterende ledninger og kummer har kun veiledende beliggenhet, og må påvises ved forsiktig graving før tilkobling. Etter påvisning skal byggherre, uten ugrunnet opphold, varsles om eventuelle avvik slik at behov for omprosjektering kan vurderes.

Eksisterende ledningsnett skal ivaretas under hele anleggsperioden.

VA-norm for Stord kommune skal følges.

Henvisninger

For plan, se tegn. GH001

For plan og profil, se tegn. GH101 Ekro, GH102 Rusti og GH103 Eikevegen.

Rev.	Beskrivelse	Dato	Tegn.	Kontr.	Godkj.

Stord Vatn og Avløp AS
Ekro, Rusti og Eikevegen

STORD VA Rein kvalitet

Fag: RIVA | Format: A1

Dato: 30.09.2026

Detaljtegning
Overvannskum Betong

Målestokk: 1:20

Koordinatsystem: UTM sone 32

Høydesystem: NN2000

Multiconsult
www.multiconsult.no

Status	Konstr./Tegnet	Kontrollert	Godkjent
Anbudsgrunnlag	EV	AR	HEB

Oppdragsnr.	Tegningsnr.	Rev.
10260219-01	GH501	00

\\larg-nasuni-01\BRG_Oppdrag\010260\10260219-01\10260219-01-03_ARBEIDSOMRAADE\31_tegninger_dak\Ekro-Rustiv1ay_GH_501-xxx.dwg, - Layout: (GH501)