

KUMSKJEMA OVERVANNSKUM (Betong)

M=1:20


PLAN 05

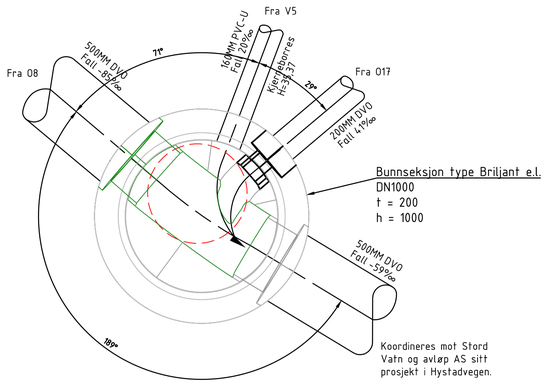

PLAN 08

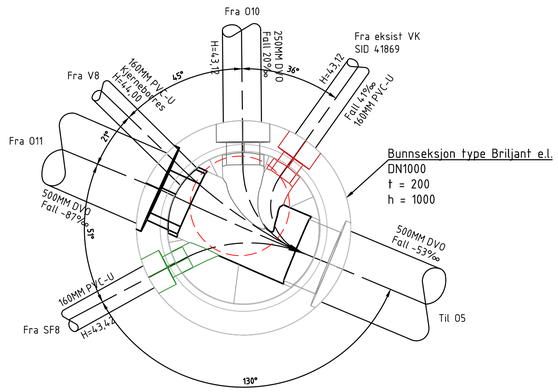


TYPISK SNITT

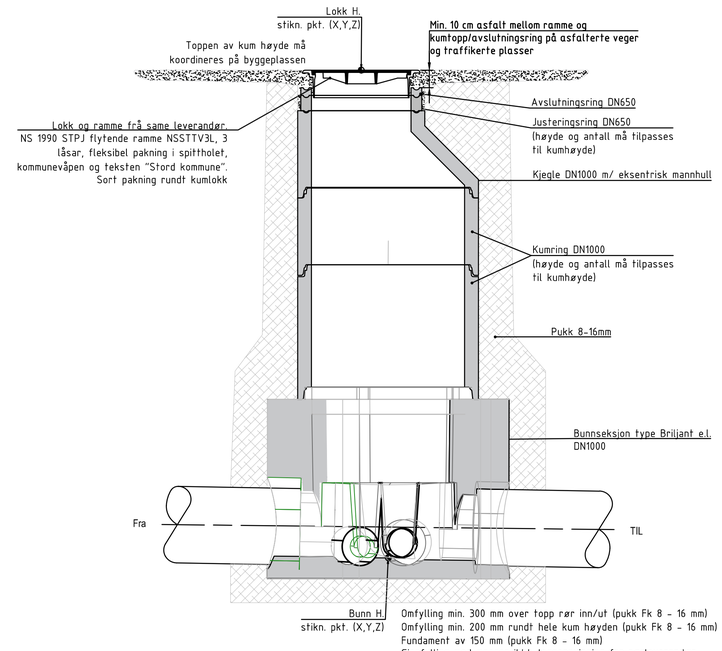


Omfylling min. 300 mm over topp rør inn/ut (pukk Fk 8 - 16 mm)
Omfylling min. 200 mm rundt hele kum høyden (pukk Fk 8 - 16 mm)
Fundament av 150 mm (pukk Fk 8 - 16 mm)
Gjenfylling med masser ihht. leggeanvisning fra rørleverandør

PLAN 015

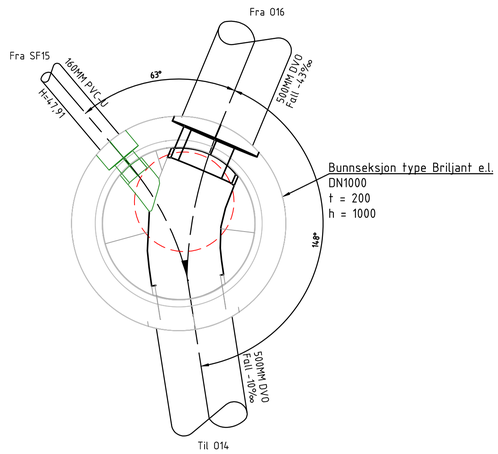

PLAN 016

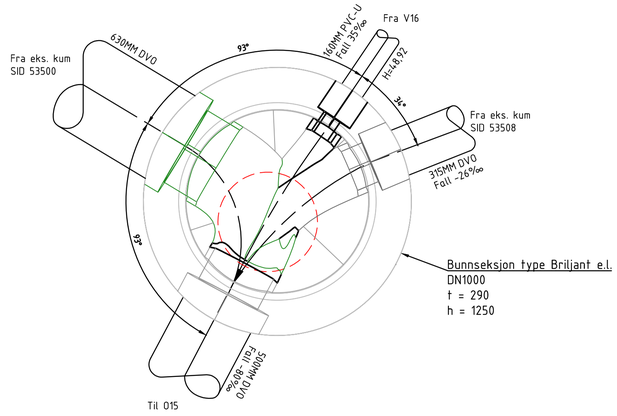

KUM DATA

Navn	Inn	Ut	Lokk høyde	Bunn høyde	Kum høyde [H]
05	500/160/200	500	+37,15	+34,72	+2,43
08	160/500/160/250/160	500	+45,91	+43,02	+2,89
015	160/500	500	+50,55	+47,71	+2,84
016	630/160/315	500	+50,94	+48,82	+2,12

Anmerkninger

Eksisterende ledninger og kummer har kun veiledende beliggenhet, og må påvises ved forsiktig graving før tilkobling. Etter påvisning skal byggherre, uten ugrunnet opphold, varsles om eventuelle avvik slik at behov for omprosjektering kan vurderes.

Eksisterende ledningsnett skal ivaretas under hele anleggsperioden.

VA-norm for Stord kommune skal følges.

Henvisninger

For plan, se tegn. GH001
For plan og profil, se tegn. GH101 Ekro, GH102 Rusti og GH103 Eikevegen
For snittegning OK Briljant, se tegning GH504

Rev.	Beskrivelse	Dato	Tegn.	Kontr.	Godkj.

Stord Vatn og Avløp AS
Ekro, Rusti og Eikevegen

STORD VA Rein kvalitet

Fag: RIVA | Format: A1
Dato: 30.09.2026

Detaljtegning
Overvannskum betong

Målestokk: 1:20
Koordinatsystem: UTM sone 32
Høydesystem: NN2000

Multiconsult
www.multiconsult.no

Status	Konstr./Tegnet	Kontrollert	Godkjent
Anbudsgrunnlag	EV	AR	HEB

Oppdragsnr.	Tegningsnr.	Rev.
10260219-01	GH502	00

\\brg-masuni-01\BRG_Oppdrag\010260\10260219-01\10260219-01-03_ARBEIDSOMRAADE\31_tegninger_dak\Ekro-Rusti\lay_GH_501-xxx.dwg, - Layout: (GH502)