
SNITTEGNINGER BUNNSEKSJON OVERVANNSKUM (BRILJANT)


M=1:20

Snitt 05

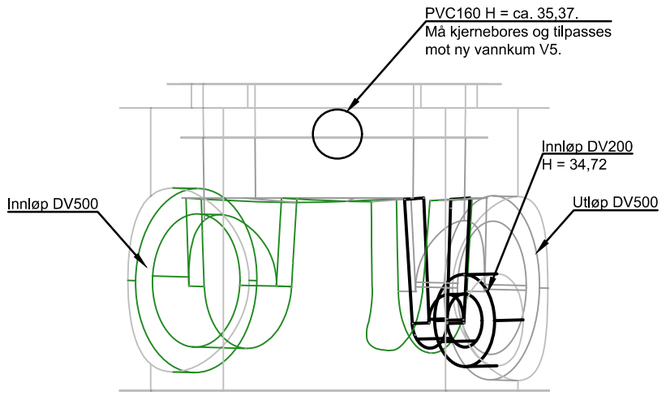


KUM DATA					
Navn	Bunnseksjon	Hovedløp DV500 (bunn senter kum)	Innløp 1 DV500	Innløp 2 PVC160	Innløp 3 DV200
05	Briljant e.l.	+34,72	+34,72	+35,37	+34,72

Snitt 08

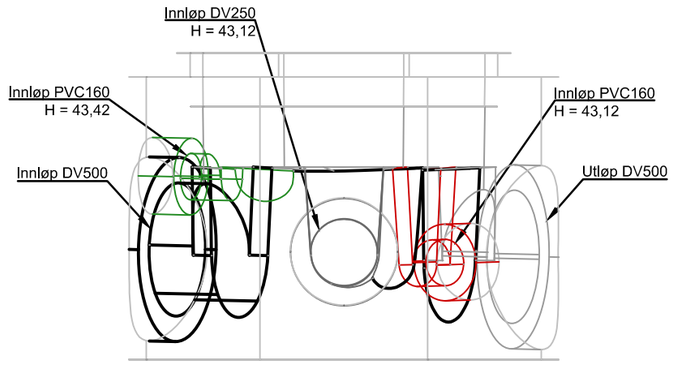


KUM DATA							
Navn	Bunnseksjon	Hovedløp DV500 (bunn senter kum)	Innløp 1 PVC160	Innløp 2 DV500	Innløp 3 PVC160	Innløp 4 DV250	Innløp 5 PVC160
08	Briljant e.l.	+43,02	+43,42	+43,02	+44,00	+43,12	+43,12

Snitt 015

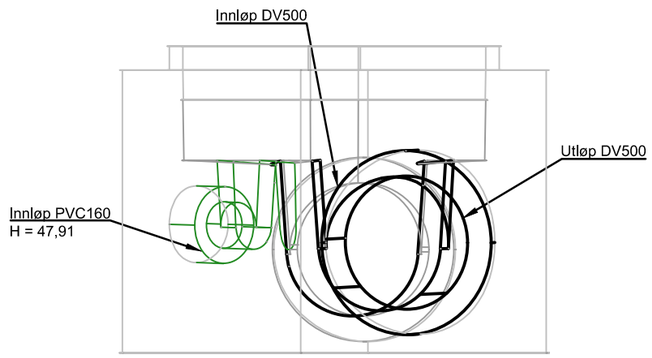

KUM DATA				
Navn	Bunnseksjon	Hovedløp DV500 (bunn senter kum)	Innløp 1 PVC160	Innløp 2 DV500
015	Briljant e.l.	+47,71	+47,91	+47,71

Snitt 016

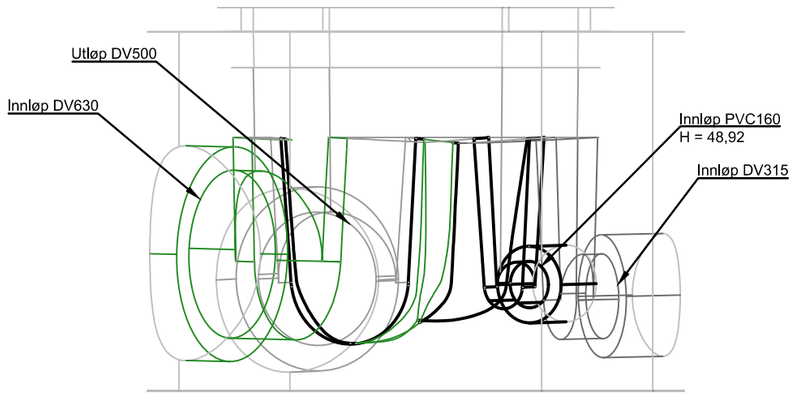

KUM DATA					
Navn	Bunnseksjon	Hovedløp DV500 (bunn senter kum)	Innløp 1 DV630	Innløp 2 PVC160	Innløp 3 DV315
016	Briljant e.l.	+48,82	+48,82	+48,92	+48,82

Henvisninger

For plan, se tegn. GH001
For plan og profil, se tegn. GH101 Ekro og GH102 Rusti
For detaljtegning, Overvannskum betong, se GH502

Rev.	Beskrivelse	Dato	Tegn.	Kontr.	Godkj.

Stord Vatn og Avløp AS
Ekro, Rusti og Eikevegen

Fag: RIVA | Format: A3
Dato: 30.09.2026

Snittegninger - Overvannskummer
Bunnseksjon DN1000-DN1200 Briljant e.l.

Målestokk: 1:20
Koordinatsystem: UTM sone 32
Høydesystem: NN2000

Multiconsult
www.multiconsult.no

Status	Konstr./Tegnet	Kontrollert	Godkjent
Anbudsgrunnlag	EV	AR	HEB

Oppdragsnr.	Tegningsnr.	Rev.
10260219-01	GH504	00

\\brg-nasuni-01\BRG_Oppdrag\010260\10260219-01\10260219-01-03_ARBEIDSOMRAADE\31_tegninger_dak\Ekro-Rusti\lay_GH_501-xxx.dwg, - Layout: (GH504)