

KUMSKJEMA SPILLVANNSKUM (Betong)

M=1:20


PLAN S2

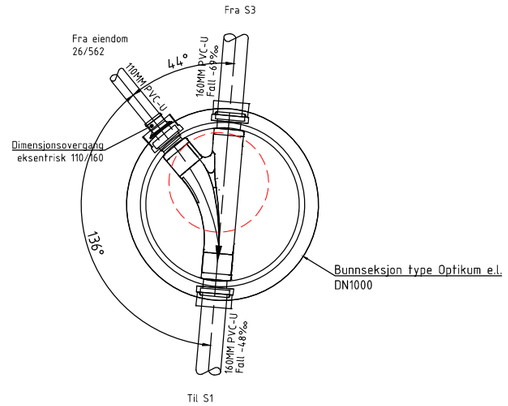


PLAN S6

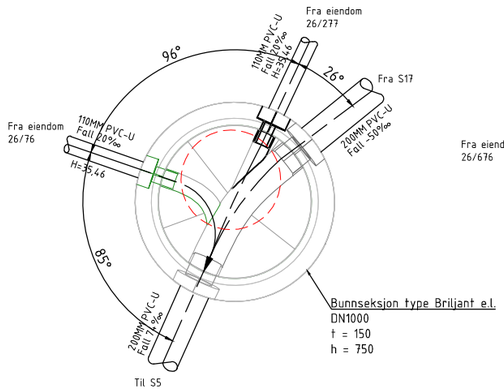


PLAN S11

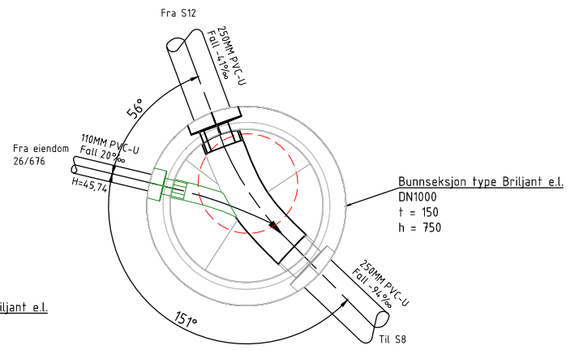


PLAN S16

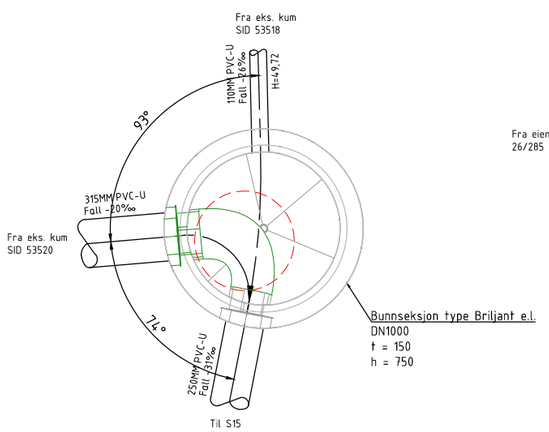


PLAN S19

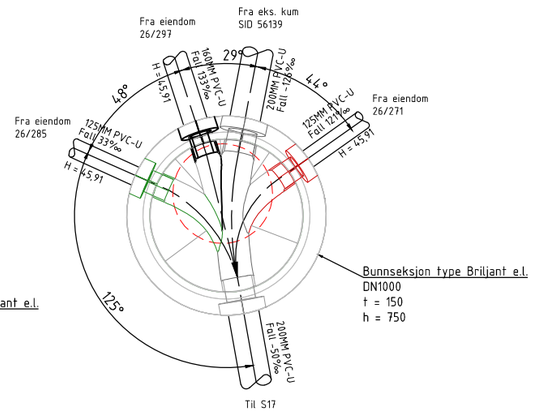

TYPISK SNITT

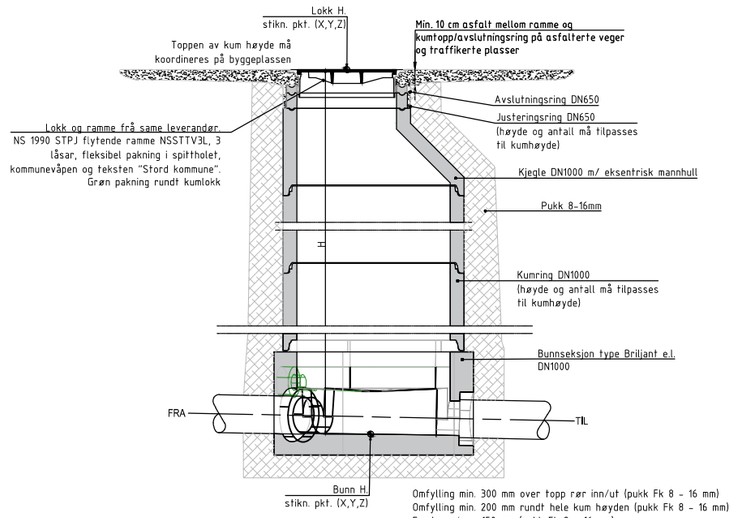

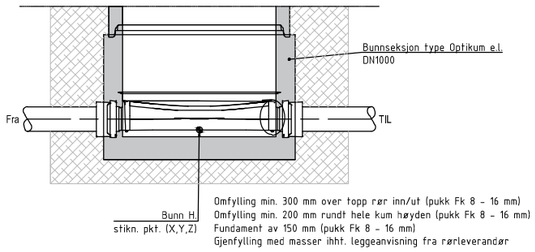

KUM DATA

Navn	Bunnseksjon	Inn	Ut	Lokk høyde	Bunn høyde	Kum høyde [H]
S2	Optikum e.l.	160/160	160	+24,78	+23,42	+1,36
S6	Briljant e.l.	110/110/200	200	+37,33	+35,36	+1,97
S11	Briljant e.l.	110/250	250	+47,18	+45,64	+1,54
S16	Briljant e.l.	315/110	250	+51,02	+48,88	+2,14
S19	Briljant e.l.	160/160/200/160	200	+48,04	+45,86	+2,18

Anmerkninger

Eksisterende ledninger og kummer har kun veiledende beliggenhet, og må påvises ved forsiktig graving før tilkobling. Etter påvisning skal byggherre, uten ugrunnet opphold, varsles om eventuelle avvik slik at behov for omprosjektering kan vurderes.

Eksisterende ledningsnett skal ivaretas under hele anleggsperioden.

VA-norm for Stord kommune skal følges.

Henvisninger

For plan, se tegn. GH001
For plan og profil, se tegn. GH101 Ekro, GH102 Rusti og GH103 Eikevegen
For snittegning SK Briljant, se tegning GH604

Rev.	Beskrivelse	Dato	Tegn.	Kontr.	Godkj.

Stord Vatn og Avløp AS
Ekro, Rusti og Eikevegen

STORD VA Rein kvalitet

Fag: RIVA | Format: A1

Dato: 30.09.2026

Detaljtegning
Spillvannskum betong

Målestokk: 1:20
Koordinatsystem: UTM sone 32
Høydesystem: NN2000

Multiconsult
www.multiconsult.no

Status	Konstr./Tegnet	Kontrollert	Godkjent
Anbudsgrunnlag	EV	AR	HEB

Oppdragsnr.	Tegningsnr.	Rev.
10260219-01	GH601	00

\\brg-rasuni-01\BRG_Oppdrag\010260\10260219-01\10260219-01-03_ARBEIDSOMRAADE\31_tegninger_dak\Ekro-Rusti\lay_GH_601-xxx.dwg, - Layout (GH601)