

KUMSKJEMA SPILLVANNSKUM (Plast)

M=1:20


PLAN S1

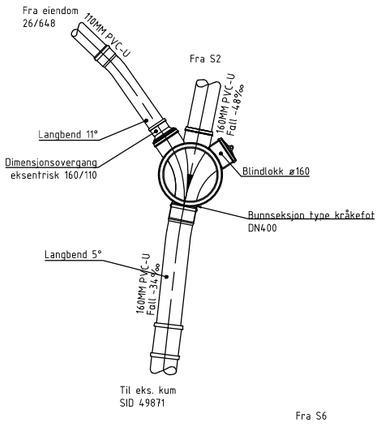


PLAN S3

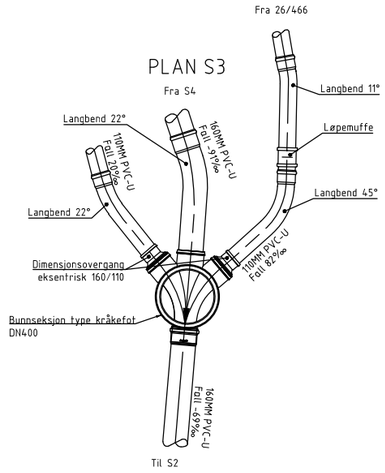

PLAN S4

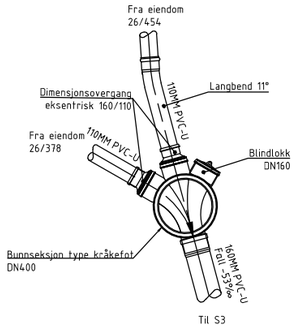


TYPISK SNITT

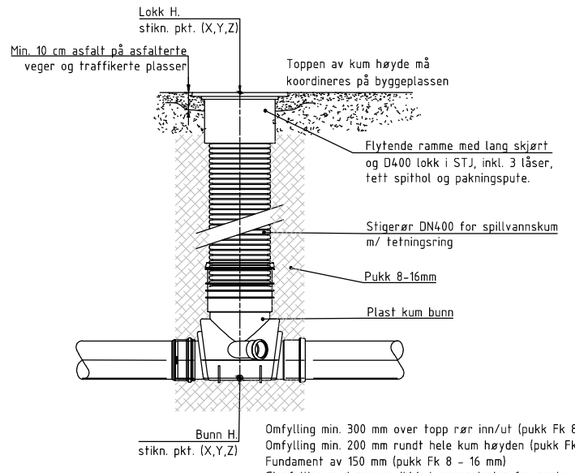


Omfylling min. 300 mm over topp rør inn/ut (pukk Fk 8 - 16 mm)
Omfylling min. 200 mm rundt hele kum høyden (pukk Fk 8 - 16 mm)
Fundament av 150 mm (pukk Fk 8 - 16 mm)
Gjenfylling med masser ihht. leggeanvisning fra rørleverandør


PLAN S5

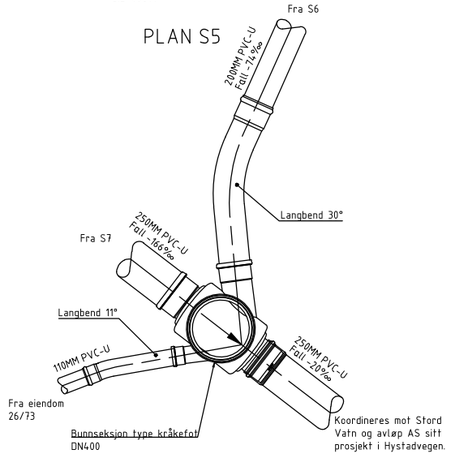


PLAN S7

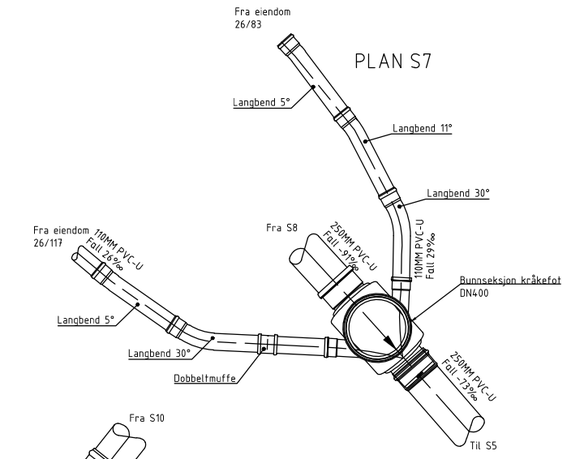

PLAN S8

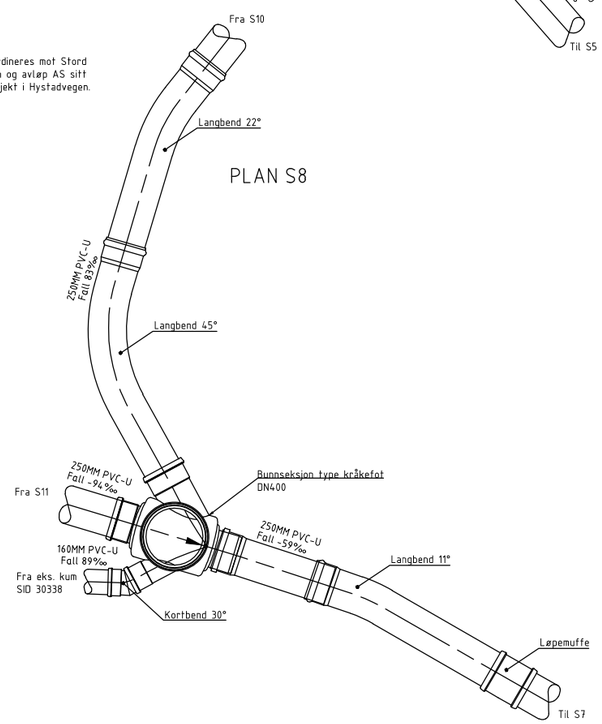

PLAN S10

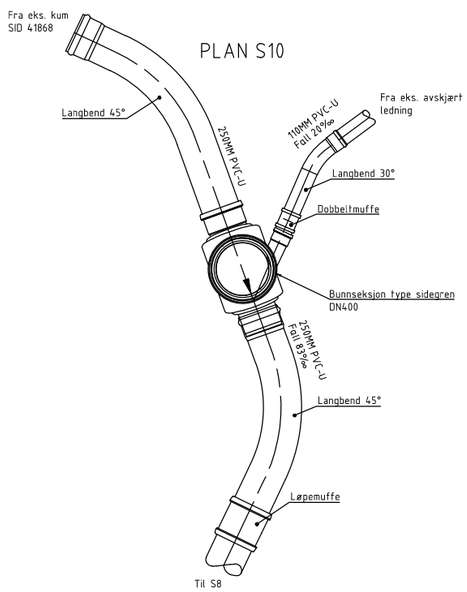

KUM DATA					
Navn	Inn	Ut	Lokk høyde	Bunn høyde	Kum høyde [H]
S1	160/160	160	+24,18	+22,63	+1,55
S3	160/160/160	160	+26,90	+25,39	+1,51
S4	160/160	160	+28,98	+27,01	+1,97
S5	110/250/200	250	+37,23	+35,05	+2,18
S7	110/250/110	250	+40,74	+39,24	+1,50
S8	160/250/250	250	+45,97	+43,59	+2,38
S10	250/160	250	+46,24	+44,23	+2,01

Anmerkninger

Eksisterende ledninger og kummer har kun veiledende beliggenhet, og må påvises ved forsiktig graving før tilkobling. Etter påvisning skal byggherre, uten ugrunnet opphold, varsles om eventuelle avvik slik at behov for omprosjektering kan vurderes.

Eksisterende ledningsnett skal ivaretas under hele anleggsperioden.

VA-norm for Stord kommune skal følges.

Henvisninger

For plan, se tegn. GH001

For plan og profil, se tegn. GH101 Ekro, GH102 Rusti og GH103 Eikevegen

Rev.	Beskrivelse	Dato	Tegn.	Kontr.	Godkj.

Stord Vatn og Avløp AS
Ekro, Rusti og Eikevegen

Fag: RIVA | Format: A1

Dato: 30.09.2026

Detaljtegning
Spillvannskum plast

Målestokk: 1:20
Koordinatsystem: UTM sone 32
Høydesystem: NN2000

Multiconsult
www.multiconsult.no

Status	Konstr./Tegnet	Kontrollert	Godkjent
Anbudsgrunnlag	EV	AR	HEB

Oppdragsnr.	Tegningsnr.	Rev.
10260219-01	GH602	00

\\brg-nasuni-01\BRG_Oppdrag\010260\10260219-01\10260219-01-03_ARBEIDSOMRAADE\31_tegninger_dak\Ekro-Rustiklay_GH_601-xxx.dwg, Layout (GH602)