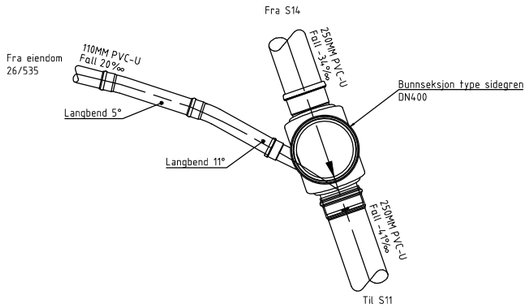
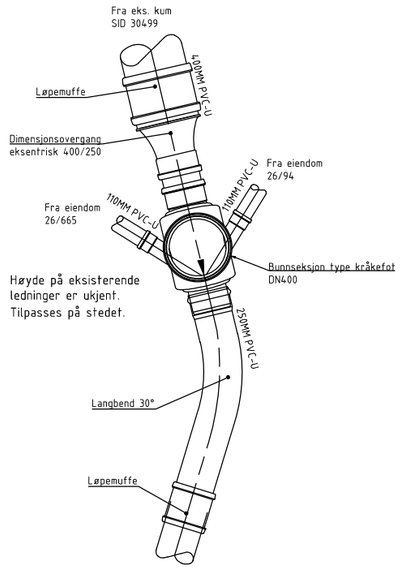
# KUMSKJEMA SPILLVANNSKUM (Plast)

M=1:20


## PLAN S12



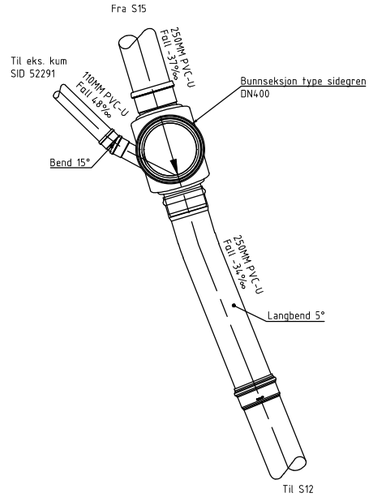

## PLAN S13




## PLAN S14





## TYPISK SNITT

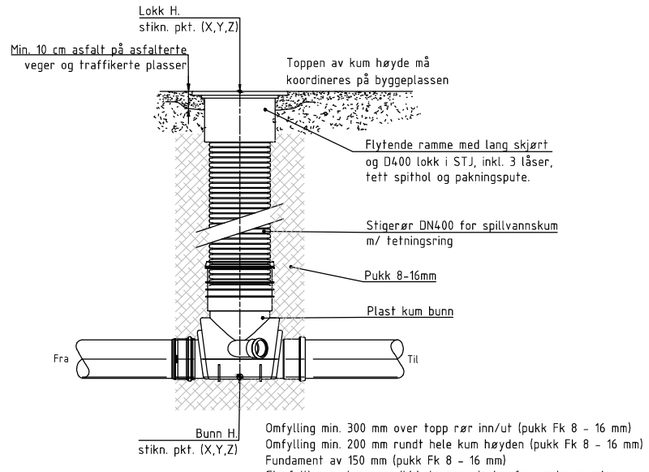



Omfylling min. 300 mm over topp rør inn/ut (pukk Fk 8 - 16 mm)
Omfylling min. 200 mm rundt hele kum høyden (pukk Fk 8 - 16 mm)
Fundament av 150 mm (pukk Fk 8 - 16 mm)
Gjenfylling med masser ihht. leggeanvisning fra rørleverandør

| KUM DATA | | | | | | |
|---|---|---|---|---|---|---|
| Navn | Bunnseksjon | Inn | Ut | Lokk høyde | Bunn høyde | Kum høyde [H] |
| S12 | Sidegren | 110/250 | 250 | +48,06 | +46,55 | +1,51 |
| S13 | Kråkefot | 110/250/110 | 250 | - | - | - |
| S14 | Sidegren | 110/250 | 250 | +48,88 | +47,31 | +1,57 |
| S15 | Rettløp | 250 | 250 | +50,39 | +48,38 | +2,01 |
| S17 | Kråkefot | 200/200/200 | 200 | +42,28 | +40,20 | +2,08 |
| S22 | Kråkefot | 110/110 | 110 | +28,70 | +27,75 | +0,95 |


## PLAN S15

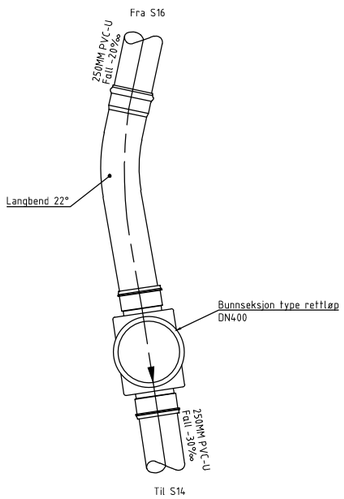


## PLAN S17

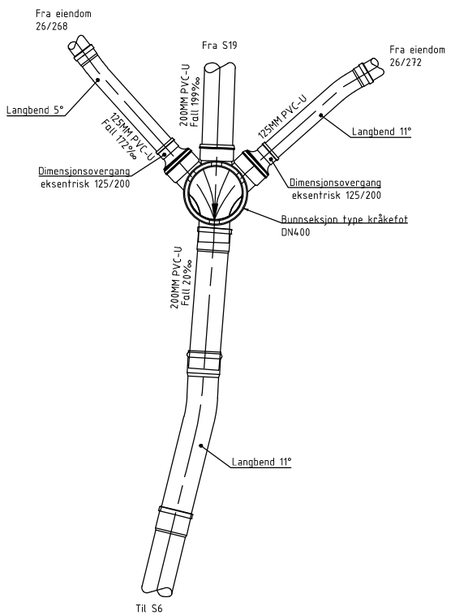


## PLAN S22

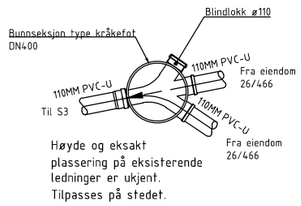


Høyde og eksakt
plassering på eksisterende
ledninger er ukjent.
Tilpasses på stedet.

## Anmerkninger

Eksisterende ledninger og kummer har kun veiledende beliggenhet, og må påvises ved forsiktig graving før tilkobling. Etter påvisning skal byggherre, uten ugrunnet opphold, varsles om eventuelle avvik slik at behov for omprosjektering kan vurderes.

Eksisterende ledningsnett skal ivaretas under hele anleggsperioden.

VA-norm for Stord kommune skal følges.

## Henvisninger

For plan, se tegn. GH001

For plan og profil, se tegn. GH101 Ekro, GH102 Rusti og GH103 Eikevegen

| Rev. | Beskrivelse | Dato | Tegn. | Kontr. | Godkj. |
|---|---|---|---|---|---|
| | | | | | |

Stord Vatn og Avløp AS
Ekro, Rusti og Eikevegen

Fag: RIVA
Format: A1
Dato: 30.09.2026

Detaljtegning
Spillvannskum plast

Målestokk: 1:10
Koordinatsystem: UTM sone 32
Høydesystem: NN2000

Multiconsult
www.multiconsult.no

| Status | Konstr./Tegnet | Kontrollert | Godkjent |
|---|---|---|---|
| Anbudsgrunnlag | EV | AR | HEB |

| Oppdragsnr. | Tegningsnr. | Rev. |
|---|---|---|
| 10260219-01 | GH603 | 00 |

\\brg-nasuni-01\BRG_Oppdrag\010260\10260219-01\10260219-01-03_ARBEIDSOMRAADE\31_tegninger_dak\Ekro-Rusti\lay_GH_601-xxx.dwg, - Layout (GH603)