
SNITTEGNINGER BUNNSEKSJON SPILLVANNSKUM (BRILJANT)


M=1:20

Snitt S6

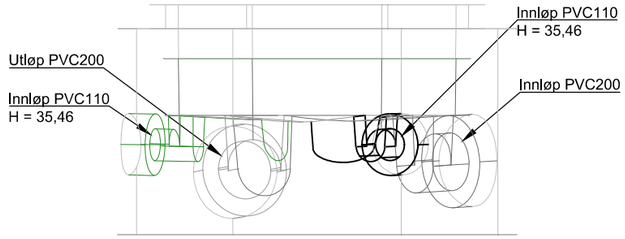


KUM DATA					
Navn	Bunnseksjon	Hovedløp PVC200 (bunn senter kum)	Innløp 1 PVC110	Innløp 2 PVC110	Innløp 3 PVC200
S6	Briljant e.l.	+35,36	+35,46	+35,46	+35,36

Snitt S11

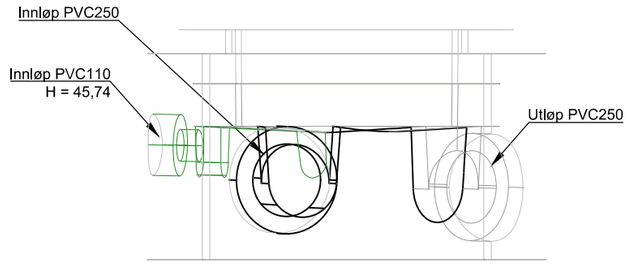


KUM DATA				
Navn	Bunnseksjon	Hovedløp PVC250 (bunn senter kum)	Innløp 1 PVC110	Innløp 2 PVC250
S11	Briljant e.l.	+45,64	+45,74	+45,64

Snitt S16

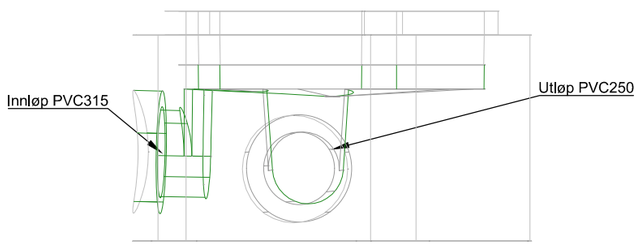

KUM DATA				
Navn	Bunnseksjon	Hovedløp PVC250 (bunn senter kum)	Innløp 1 PVC315	Innløp 2 PVC110
S16	Briljant e.l.	+48,88	+48,88	+49,72

Snitt S19

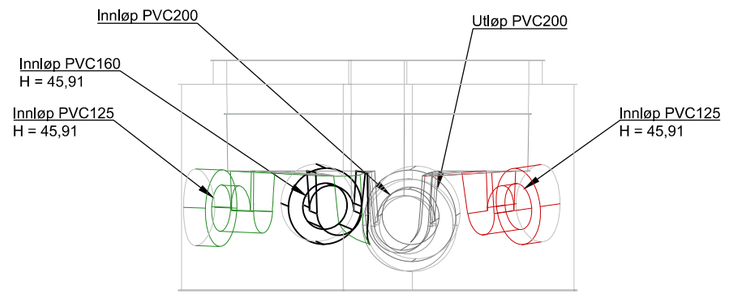

KUM DATA						
Navn	Bunnseksjon	Hovedløp PVC200 (bunn senter kum)	Innløp 1 PVC125	Innløp 2 PVC160	Innløp 3 PVC200	Innløp 4 PVC125
S19	Briljant e.l.	+45,86	+45,91	+45,91	+45,86	+45,91

Henvisninger

For plan, se tegn. GH001
For plan og profil, se tegn. GH101 Ekro, GH102 Rusti og GH103 Eikevegen
For detaljtegning spillvannskum betong, se tegn. GH601

Rev.	Beskrivelse	Dato	Tegn.	Kontr.	Godkj.

Stord Vatn og Avløp AS
Ekro, Rusti og Eikevegen

Fag: RIVA | Format: A3
Dato: 30.09.2026

Snittegninger - Spillvannskummer
Bunnseksjon DN1000 Briljant e.l.

Målestokk: 1:20
Koordinatsystem: UTM sone 32
Høydesystem: NN2000

Multiconsult
www.multiconsult.no

Status	Konstr./Tegnet	Kontrollert	Godkjent
Anbudsgrunnlag	EV	AR	HEB

Oppdragsnr.	Tegningsnr.	Rev.
10260219-01	GH604	00

\\brg-nasuni-01\BRG_Oppdrag\010260\10260219-01\10260219-01-03_ARBEIDSOMRAADE\31_tegninger_dak\Ekro-Rusti\lay_GH_601-xxx.dwg, - Layout: (GH604)