
KUMSKJEMA SANDFANGSKUM


1:20

SNITT A - A

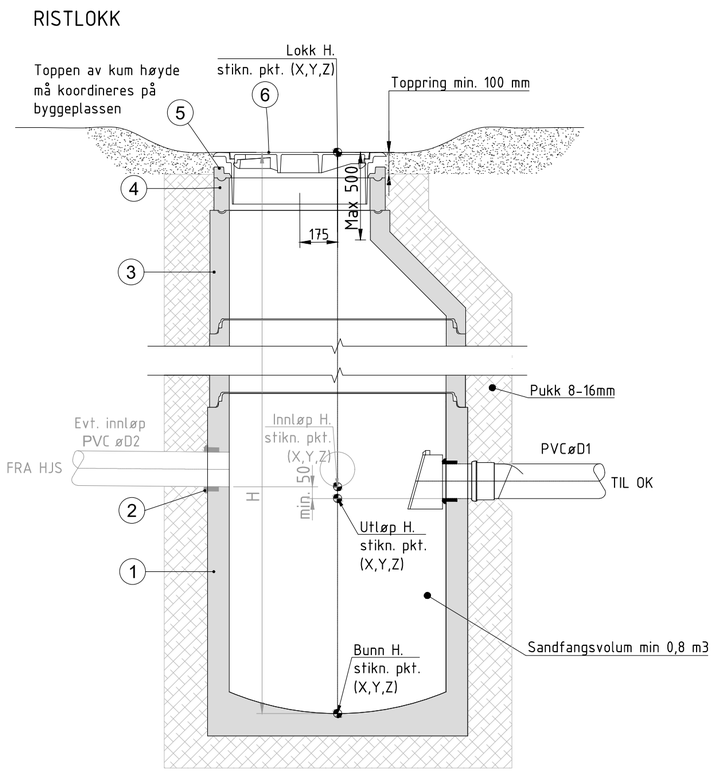

Omfylling min. 300 mm over topp rør inn/ut (pukk Fk 8 - 16 mm)
Omfylling min. 200 mm rundt hele kum høyden (pukk Fk 8 - 16 mm)
Fundament av 150 mm (pukk Fk 8 - 16 mm)
Gjenfylling med masser ihht. leggeanvisning fra rørleverandør

PLAN

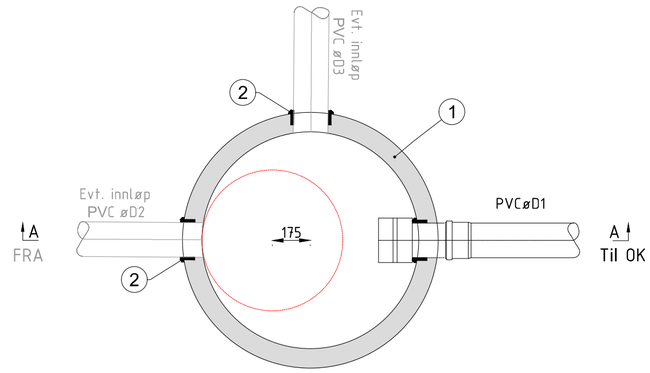

Kum Data													
Navn	Type rist	Utløp		Innløp 1		Innløp 2		Lokk høyde	Utløp høyde	Innløp 1 høyde	Innløp 2 høyde	Bunn høyde	H
		øD1	Til	øD2	Fra	øD3	Fra						
SF2	Ristlokk	160	O2	-	-	-	-	24,81	23,84	-	-	22,85	1,96
SF5	Ristlokk	160	Gren	-	-	-	-	36,51	35,53	-	-	34,54	1,97
SF8	Ristlokk	160	O8	160	eks. kum 30339	160	V21	46,14	44.30	44.50	44.50	43,31	2,83
SF9	Ristlokk	160	Gren	-	-	-	-	45,76	43,97	-	-	42,98	2,78
SF15	Ristlokk	160	O15	160	HJS15	-	-	50,80	49,50	49,60	-	48,51	2,29
SF17	Ristlokk	200	O17	-	-	-	-	42,47	40,97	-	-	39,98	2,49
SF18	Ristlokk	200	O18	-	-	-	-	44,86	43,35	-	-	42,36	2,50
SF19	Ristlokk	200	O19	-	-	-	-	47,89	46,14	-	-	45,15	2,74

POS-LISTE			
Pos	Beskrivelse	Dimensjon	Antall
1	Sandfang m/ kulebunn, dykker øD og pakning	1000 / h=1580	må tilpasses
2	Evt. F910 - AR kjerneborspakning	øD2	må tilpasses
3	Kjegle m/ eksentrisk mannhull topp	1000 / h=500	må tilpasses
4	Justeringsring	650 h = må tilpasses	må tilpasses
5	Avslutningsring	650	må tilpasses
6	Flytende ramme for kum ø650 og ristlokk sikret m/ lås	650	må tilpasses

Anmerkninger

Eksisterende ledninger og kummer har kun veiledende beliggenhet, og må påvises ved forsiktig graving før tilkobling. Etter påvisning skal byggherre, uten ugrunnet opphold, varsles om eventuelle avvik slik at behov for omprosjektering kan vurderes.

Eksisterende ledningsnett skal ivaretas under hele anleggsperioden.

VA-norm for Stord kommune skal følges.

Henvisninger

For plan, se tegn. GH001
For plan og profil, se tegn. GH101 Ekro, GH102 Rusti og GH103 Eikevegen

Rev.	Beskrivelse	Dato	Tegn.	Kontr.	Godkj.

Stord Vatn og Avløp AS
Ekro, Rusti og Eikevegen

STORD VA Rein kvalitet

Fag: RIVA
Format: A2
Dato: 30.09.2026

Kumskjema
Sandfang DN1000

Målestokk: 1:20
Koordinatsystem: UTM sone 32
Høydesystem: NN2000

Multiconsult
www.multiconsult.no

Status	Konstr./Tegnet	Kontrollert	Godkjent
Anbudsgrunnlag	EV	AR	HEB

Oppdragsnr.	Tegningsnr.	Rev.
10260219-01	GH701	00