
VANNKUM V16


M=1:20

Tilpassing av eksisterende VK SID53523

PLAN

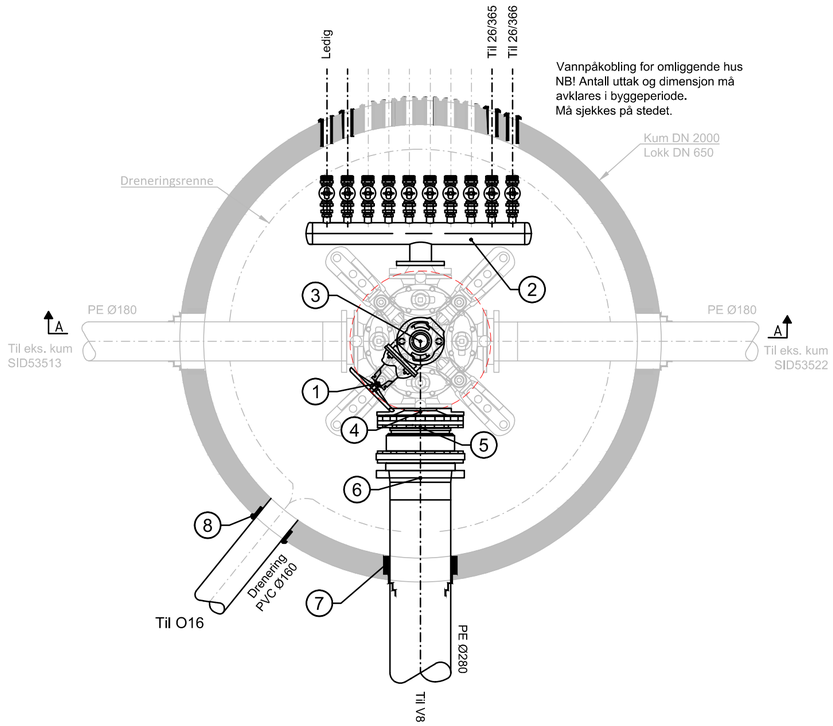

SNITT A-A

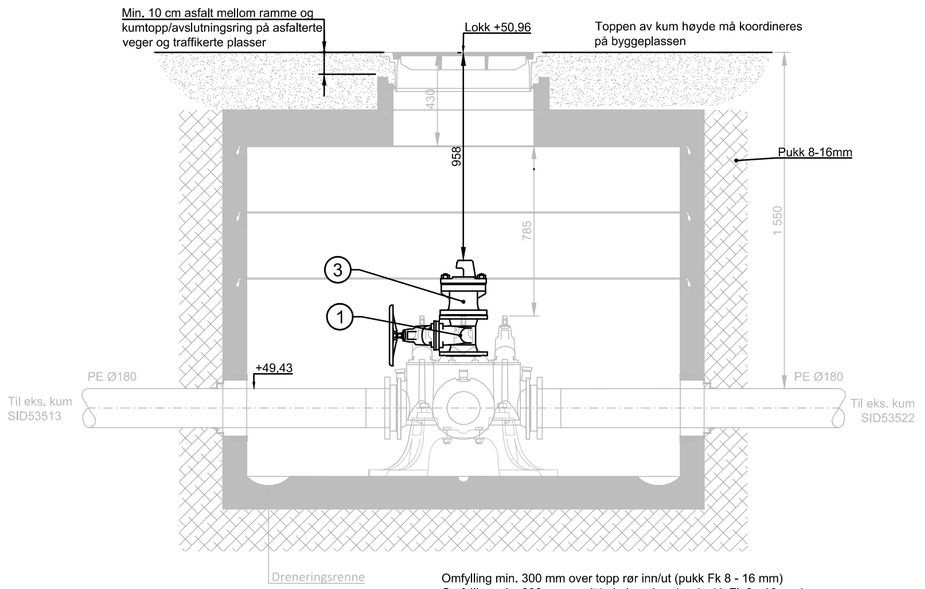

Omfylling min. 300 mm over topp rør inn/ut (pukk Fk 8 - 16 mm)
Omfylling min. 200 mm rundt hele kum høyden (pukk Fk 8 - 16 mm)
Fundament av 150 mm (pukk Fk 8 - 16 mm)
Gjenfylling med masser ihht. leggeanvisning fra rørleverandør

KRAV FRA STORD VATN OG AVLØP AS:

A. Alle rørdeler skal være i duktilt støpejern iht NS-EN 545
B. Alle flensedeler skal utvendig påføres epoxy. Beleggtykkelse skal være 250-350ym, min. 150 ym
C. Ventiler skal inn- og utvendig beskyttes av varmpålørt pulverepoxy (gjennomsnittelig beleggtykkelse 250ym, min 150ym) eller emalje ferroblå 2509 eller tilsvarende (beleggtykkelse 200-600ym, min 150ym)
D. Brannventil skal være av typen Esco S-0910 Brannventil med 100mm sluseventil m/ beskyttelseslokk, beskyttelseshette og brannventilsikring
E. Drensrør fra vannkummen skal tilkobles overvannsledning i kum. Om drensrør føres til grøft skal det godkjennes av VA-ansvarlig
F. Forankring skal være dimensjonert for aktuell ledningsdimensjon og trykklasse PN10/PN16
G. Kumlokk og ramme skal være dimensjonert for trafikklast 400 kN
H. For PE-rør med dimensjon større enn DN200 må en vurdere om rør skal forankres i kumvegg eller utenfor kum for å redusere kraften ved flensen
I. Kjerneboring for private stikk skal etableres på frostfri dybde, 1.5m. Det skal lages en kjerneboring pr stikk
J. Alle bolter og deler skal smørres med gjengepasta og boltlengde skal være ca. 3 gjenger utenfor muffer.
K. Det skal monteres nøkkelfirkanter på alle ventiltoppene
L. Alle stikk skal merkes med gnr/bnr inngravert i plastskill og festes til rett bakkekran og del skal være union eller alle bakkekraner
M. Utspyling fra vannkum skal kobles i tett rør til overvannskum for dimensjoner større enn DN200. Ventil for utspyling skal merkes.

- Overdekning over vannledning skal være 1.5m
- Stikkledninger skal ut av vannkummen på frostfri dybde
- Skal være utvendige gjenger på alle mellomringer og synlige gjenger skal teipes med vulkaniserende teip
- Flettelise skal brukes på kumlokk i anleggstiden
- Alle kumlokk skal ha lås
- Topplate skal være demonterbar
- Omfylling gjeld hele kumhøgda

POS-LISTE

Pos	Beskrivelse	Dimensjon	Antall	Stk. pris	Pris
1	Sluseventil m/ ratt	100	1		
2	Samlestokk DN100 (316L) m/ galvanisert løsflens, m/ 10x uttak m/ bakkekran . Antall uttak og dimensjon må avklares i byggeperiode.	100 / 32	1		
3	Brannventil m/beskyttelsehette og ventilsikring	100	1		
4	Reduksjonsflens	250 / 150	1		
5	Passtykke Quick-Twist e.l.	250	1		
6	PE krage m/ galvanisert løsflens	280	1		
7	F911 - COMBI Kjerneboringspakning eller likeverdig	280	1		
8	F910 - AR Kjerneboringspakning	160	1		
-	Nøkkeltopp på alle ventilar				
-	Drenering PVC ø160				
-	Flensepakningar				
-	Kjerneboring				
-	Pakninger for stikkledninger				
-	Tetting og riving av eksist. drenering				
			Total		

Henviser til VA-miljøblad 112.

Rev.	Beskrivelse	Dato	Tegn.	Kontr.	Godkj.

Stord vatn og avløp AS
Ekro, Rusti og Eikevegen

STORD VA Rein kvalitet

Detaljtegning
Vannkum V16
Tilpassing av eksist. VK SID53523

Fag: RIVA
Format: A2
Dato: 30.09.2026
Målestokk: 1:20
Koordinatsystem: UTM sone 32
Høydesystem: NN2000

Multiconsult
www.multiconsult.no

Status: Anbudsgrunnlag
Konstr./Tegnet: EV
Kontrollert: AR
Godkjent: HEB
Oppdragsnr.: 10260219-01
Tegningsnr.: H04
Rev.: 00

\\brg-nasuni-01\BRG_Oppdrag\010260\10260219-01\10260219-01-03_ARBEIDSOMRAADE\31_tegninger_dak\Ekro-Rustivlay_H_0xx_VK.dwg, - Layout: (H04)