

HYDRANTKUM HYD4

M=1:20

PLAN

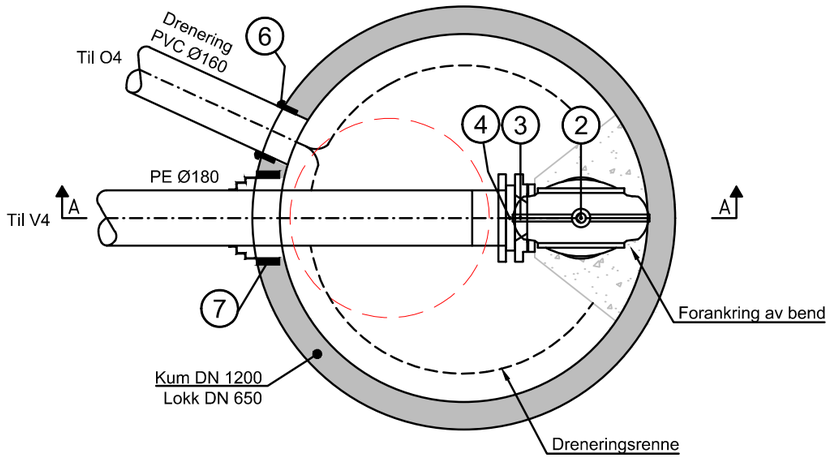

SNITT A - A

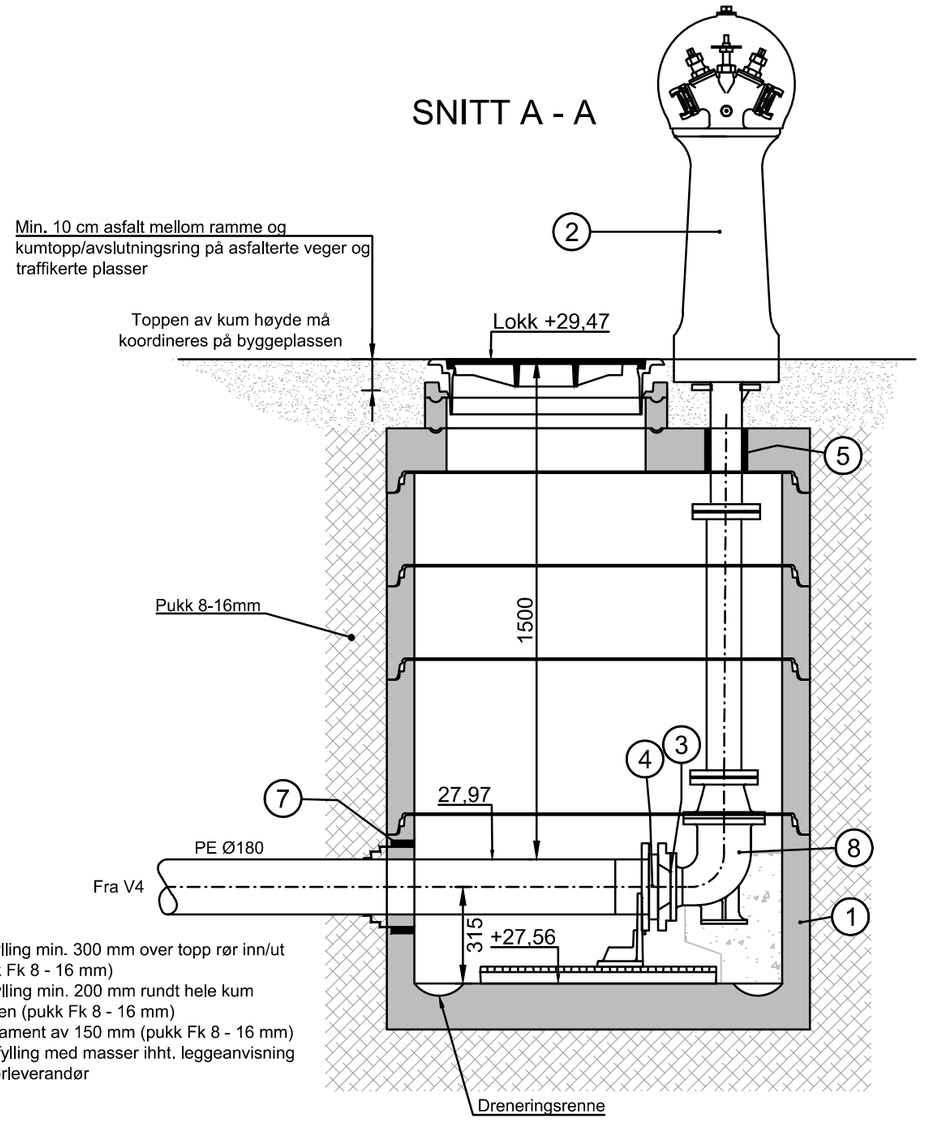

Omfylling min. 300 mm over topp rør inn/ut (pukk Fk 8 - 16 mm)
Omfylling min. 200 mm rundt hele kum høyden (pukk Fk 8 - 16 mm)
Fundament av 150 mm (pukk Fk 8 - 16 mm)
Gjenfylling med masser ihht. leggeanvisning fra rørleverandør

POS-LISTE					
Pos	Beskrivelse	Dimensjon	Antall	Stk. pris	Pris
1	Kumring inkl. bunn m/ dreneringsrenne, m/ skinne og festebraketter, m/utsparing for rør	1200 / H=700	1		
-	Kumring	1200 / H=500	1		
-	Kumring	1200 / H=300	2		
-	Topplate m/ eksentrisk mannhull	1200 / 650	1		
-	Justeringsring	650 / H=100	1		
-	Avslutningsring	650	1		
-	Lokk og ramme fra same leverandør. Rød pakning på lokk. NS 1990 STPJ flytende ramme NSSTTV3L, 3 låser, fleksibel pakning i spittholet, kommunevåpen og teksten "Stord kommune".	650	1		
2	Hydrant m/ teleskopisk høydejustering	100	1		
3	Reduksjonsflens	150 / 100	1		
4	PE krage m/ galvanisert løsflens	180	1		
5	Pakninger for gjennomføringer i kumvegg	100	1		
6	F910 - AR Kjerneboringspakning	160	1		
7	F911- COMBI Kjerneboringspakning	180	1		
8	Flensebend med fot 90 °	100	1		
-	Drenering PVC ø160				
-	Flensepakninger				
-	Kjerneboring				
			Total		

Henviser til VA-miljøblad 112.

Rev.	Beskrivelse	Dato	Tegn.	Kontr.	Godkj.

Stord vatn og avløp AS
Ekro, Rusti og Eikevegen

STORD VA Rein kvalitet

Fag: RIVA
Format: A3
Dato: 30.09.2026

Detaljtegning
Hydrantkum HYD4

Målestokk: 1:20
Koordinatsystem: UTM sone 32
Høydesystem: NN2000

Multiconsult
www.multiconsult.no

Status	Konstr./Tegnet	Kontrollert	Godkjent
Anbudsgrunnlag	EV	AR	HEB

Oppdragsnr.	Tegningsnr.	Rev.
10260219-01	H07	00

\\hrg-nasuni-01\RRG_Oppdrag\010260\10260219-01\10260219-01-03_ARBEIDSOMRAADE\31_tegninger_dak\Ekro-Rusti\lay_H_0xx_VK.dwg - Layout: (H07)