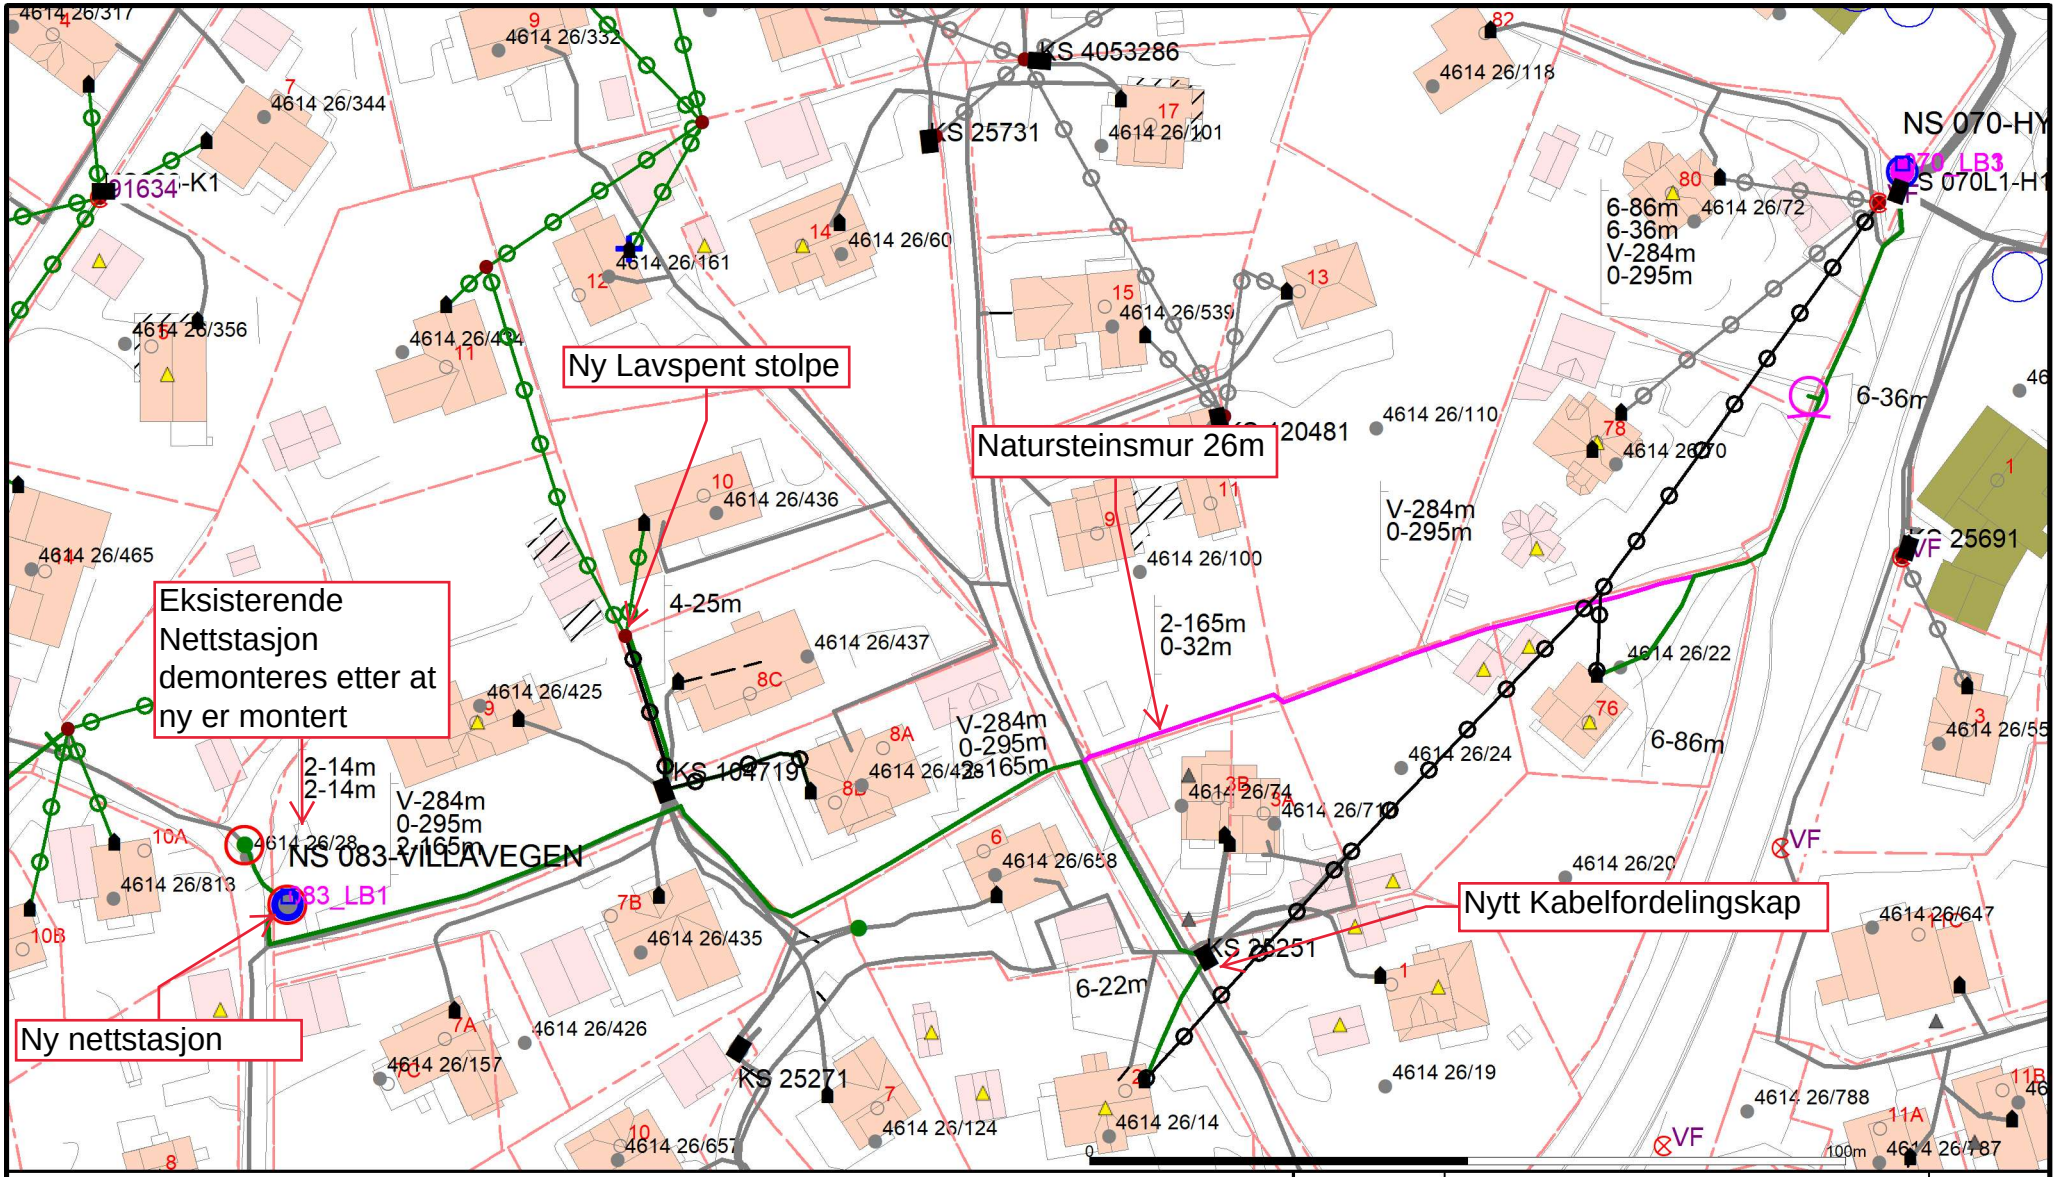


R = Høyspent 3 x 630 mm2 AL	0 = Jordledning	6 = Lavspent 4 x 50 mm2 AL	A=Rør 1 x 8 mm
V = Høyspent 3 x 400 mm2 AL	2 = Lavspent 4 x 240 mm2 AL	7 = Lavspent 4 x 25 mm2 AL	B=Rør 1 x 16 mm
W = Høyspent 3 x 240 mm2 AL	3 = Lavspent 4 x 150 mm2 AL	8 = Rør 40 mm	C=Rør 1 x 20 mm
X = Høyspent 3 x 150 mm2 AL	4 = Lavspent 4 x 95 mm2 AL	9 = Rør 110 mm	D=Rør 1 x 25 mm
Y = Høyspent 3 x 95 mm2 AL	5 = Gatelyskabel	1 = Rør 160 mm	E=Rør 1 x 50 mm
S = Sjøkabel			

OBS! Beliggenhet og høyder må oppfattes som orienterende.

Fagne

FAGNE AS

NB! Dette er kraftsensitiv informasjon og skal ikke deles videre til 3.part.

Prosjekt 100055

Dato: 2026.03.26

Sign: BAUTOR

Villavegen - Hystad

N

Målestokk 1:1000