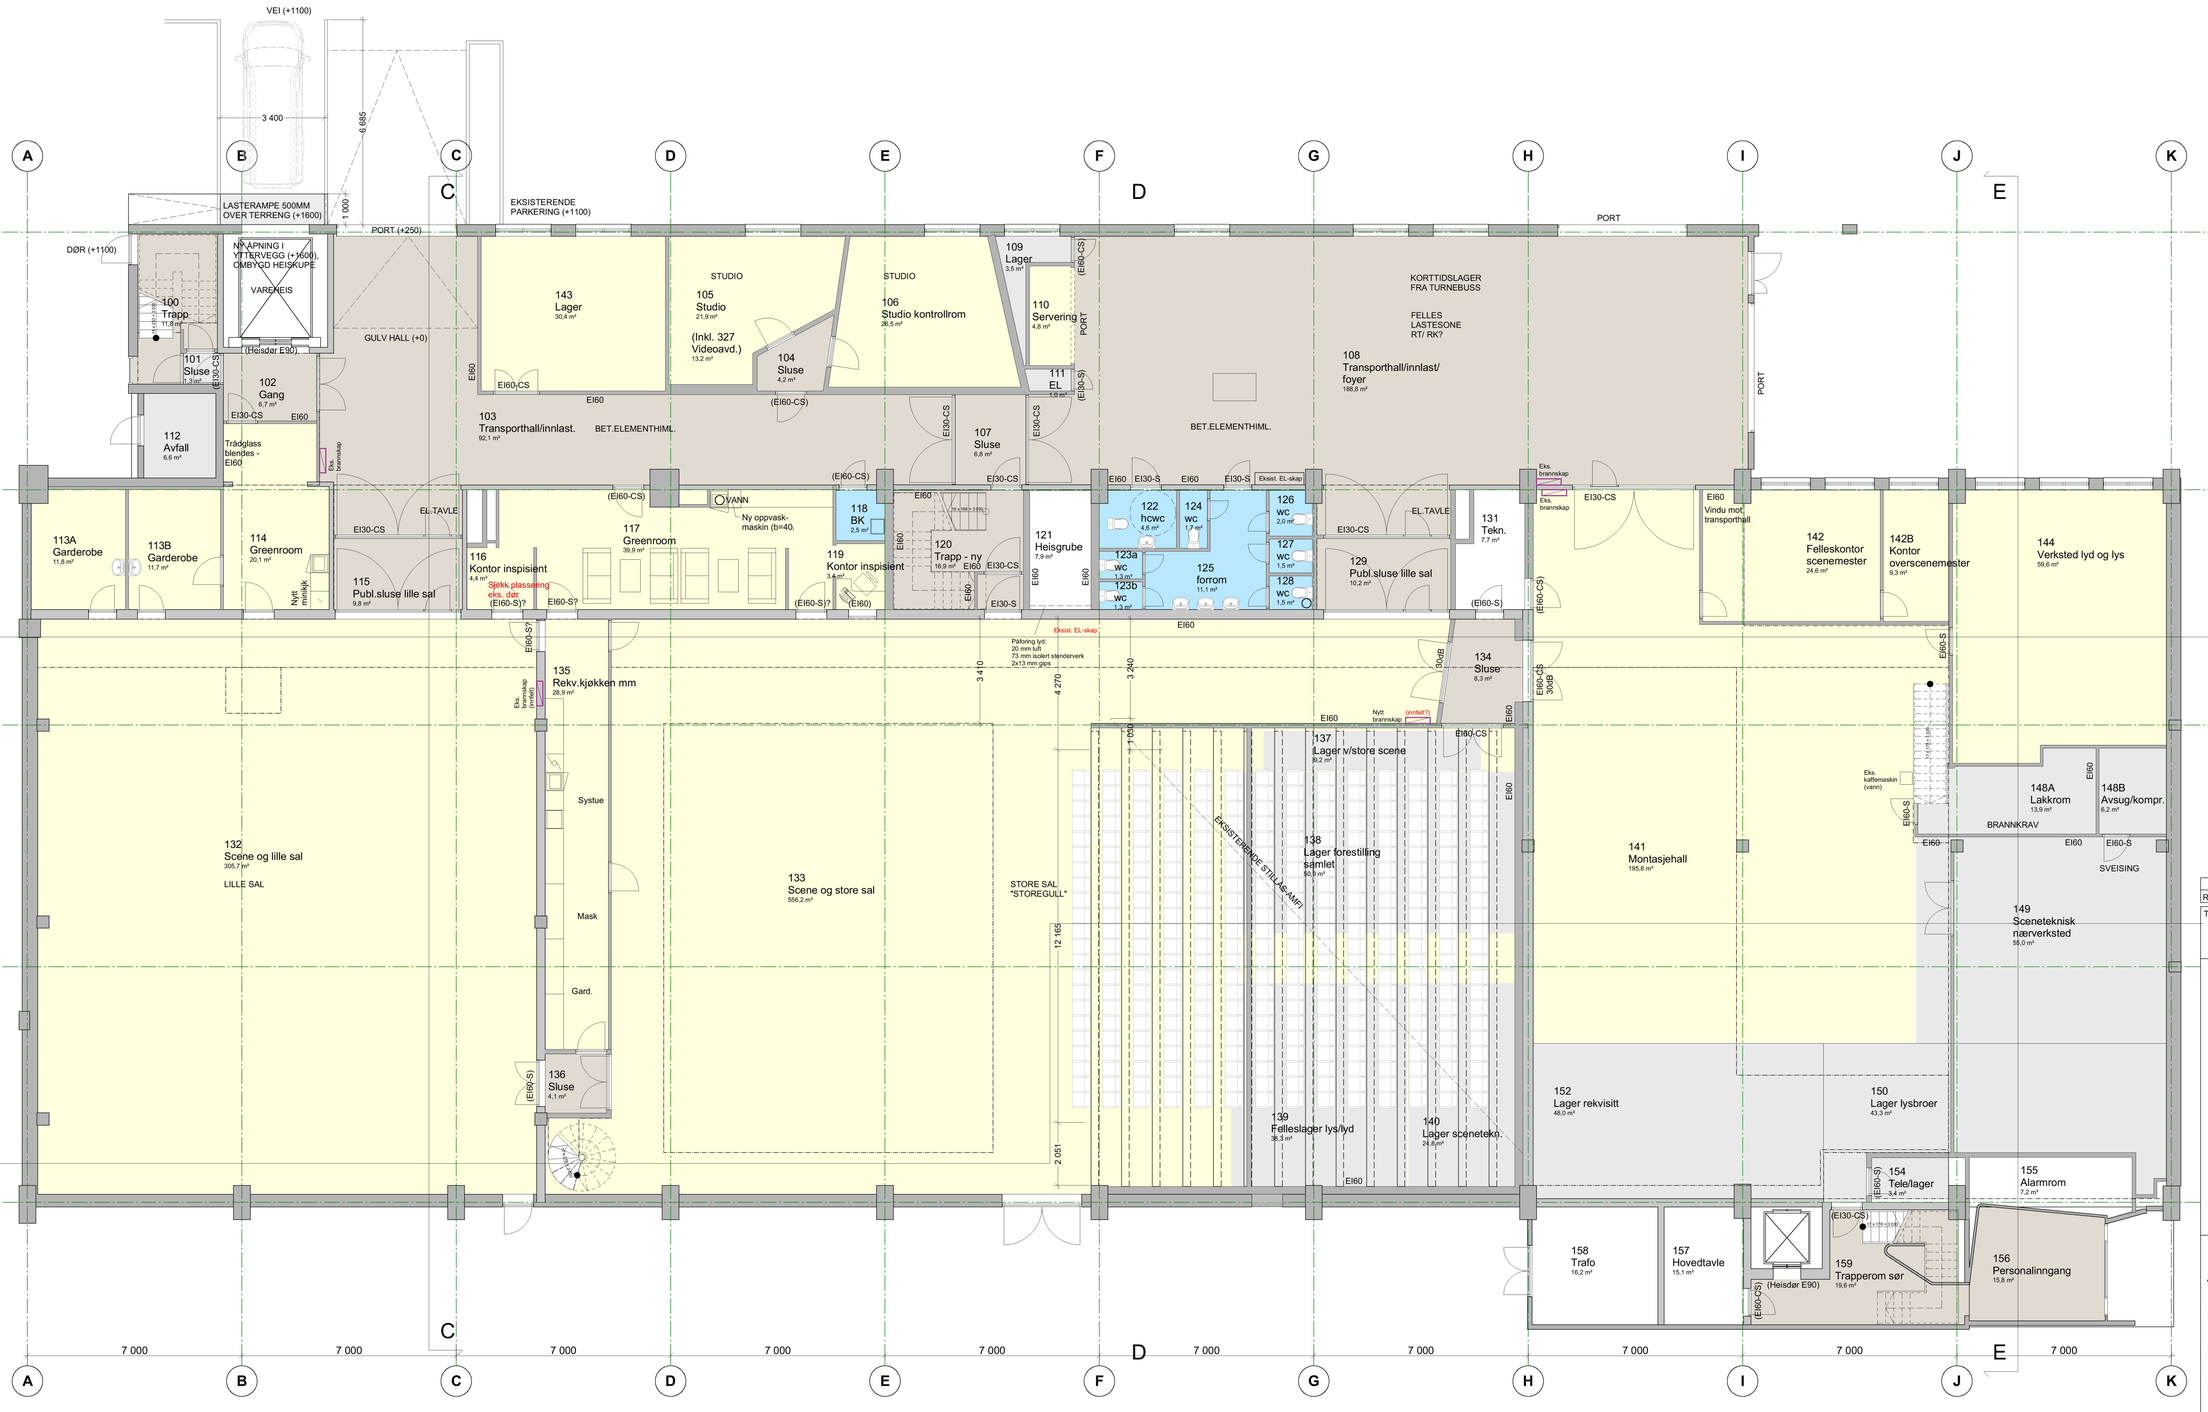



NB - BRANNKRAV:

- Eks. dører (brannkrav påført i parentes): Brannklasse på eksisterende dører må kontrolleres av entreprenør at de innfrir kravene i brannrapport og branntegninger

- Eks. vegger (brannkrav ikke påført): Brannklasse på eksisterende vegger må kontrolleres av entreprenør at de innfrir kravene i brannrapport og branntegninger

Rev	Rettelse	Dato	Sign	Kontr

TEGNINGSTATUS	FAG	SAK NR.	TEGNINGSNUMMER	REV.
	ARK	1123	A20-100	

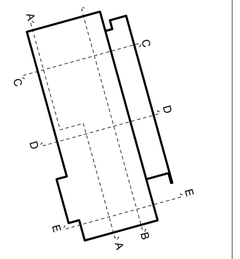


ARK	4B Arkitekter AS	Oscars gate 20 0352 Oslo	Tlf.: 2296 0200 Email: 4b@4b.no
RIB	Rådg. ing. Bygg	.....veien 0 0000 Stedet	Tlf.: 0000 0000 Email: ...@rib.no
RIE	Rådg. ing. Elektro	.....veien 0 0000 Stedet	Tlf.: 0000 0000 Email: ...@rie.no
RIV	Rådg. ing. VVS	.....veien 0 0000 Stedet	Tlf.: 0000 0000 Email: ...@riv.no
LARK	Landskapsarkitekt	.....veien 0 0000 Stedet	Tlf.: 0000 0000 Email: ...@lark.no

4B ARKITEKTER
Oscars gate 20, 0352 Oslo
tlf: 22 96 02 00 e-post: 4b@4b.no

Riksteatret og Rikskonsertene	DATO 07.10.15
Plan 1.etg - ny	MÅLEST. 1:100 TEGN EB KONTR. EB

TEGNINGSTATUS	FAG	SAK NR.	TEGNINGSNUMMER	REV.
	ARK	1123	A20-100	

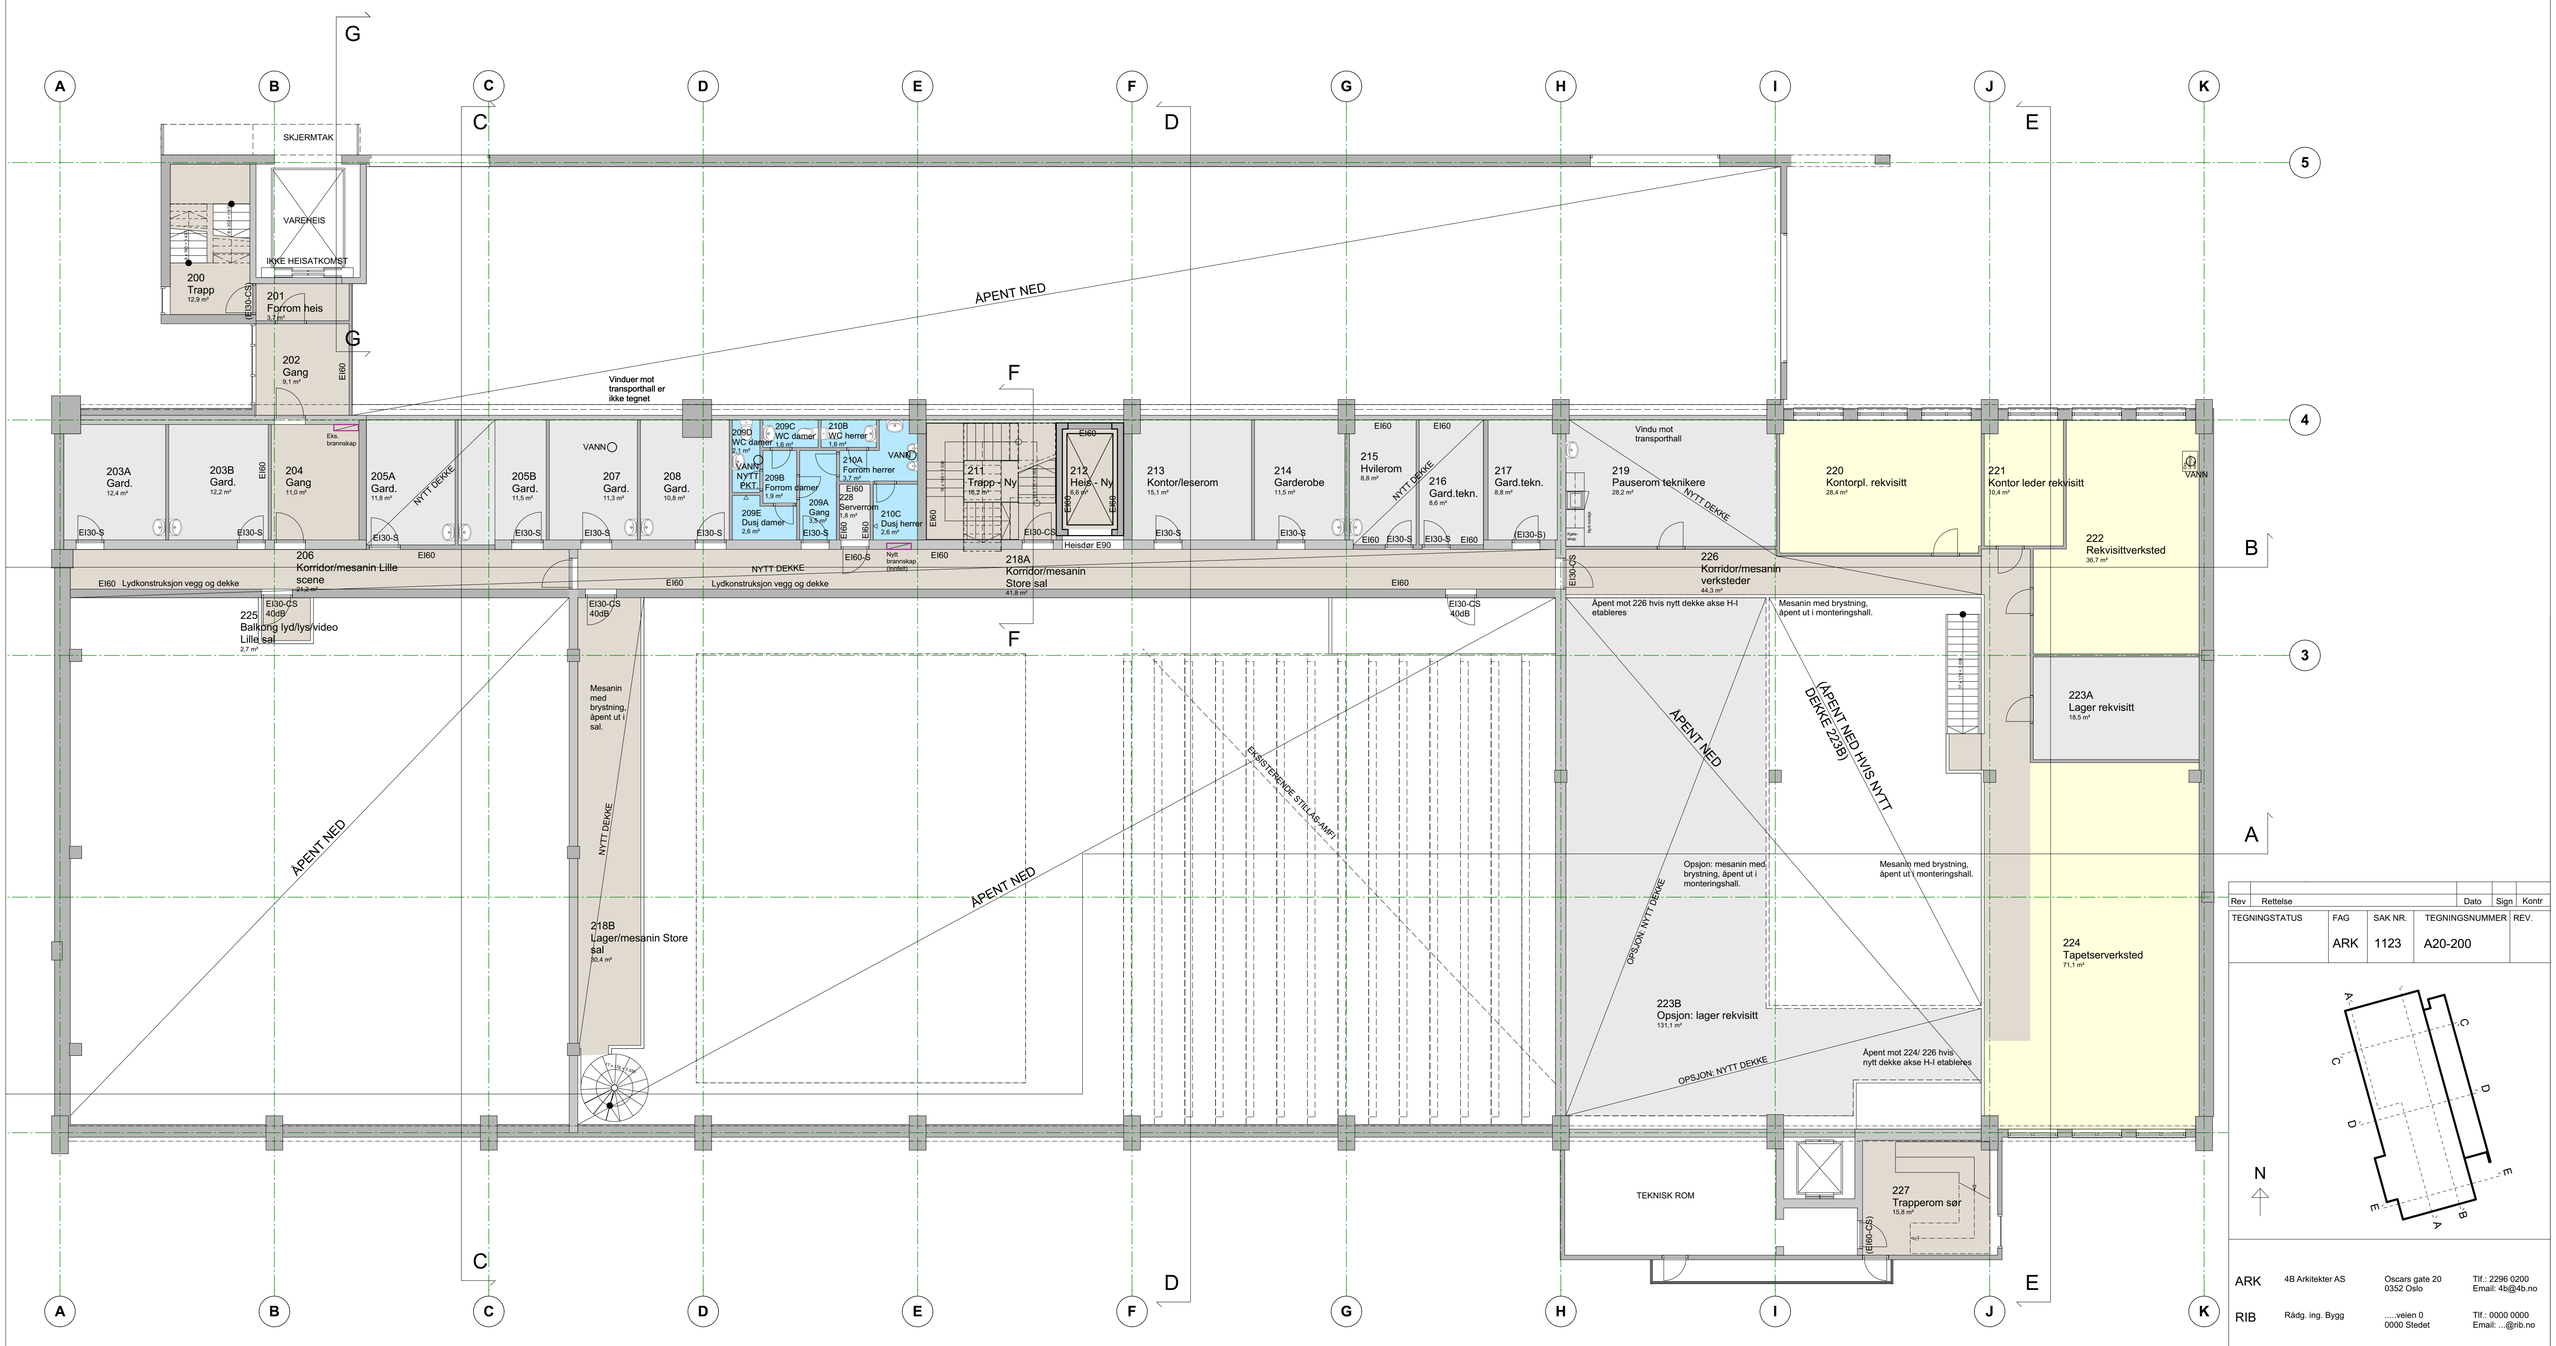

NB - BRANNKRAV:

- Eks. dører (brannkrav påført i parentes): Brannklasse på eksisterende dører må kontrolleres av entreprenør at de innfrir kravene i brannrapport og branntegninger

- Eks. vegger (brannkrav ikke påført): Brannklasse på eksisterende vegger må kontrolleres av entreprenør at de innfrir kravene i brannrapport og branntegninger

Rev	Rettelse	Dato	Sign	Kontr

TEGNINGSTATUS	FAG	SAK NR.	TEGNINGSNUMMER	REV.
	ARK	1123	A20-200	

ARK	4B Arkitekter AS	Oscars gate 20 0352 Oslo	Tlf.: 2296 0200 Email: 4b@4b.no
RIB	Rådg. ing. Bygg	.....veien 0 0000 Stedet	Tlf.: 0000 0000 Email: ...@rib.no
RIE	Rådg. ing. Elektro	.....veien 0 0000 Stedet	Tlf.: 0000 0000 Email: ...@rie.no
RIV	Rådg. ing. VVS	.....veien 0 0000 Stedet	Tlf.: 0000 0000 Email: ...@riv.no
LARK	Landskapsarkitekt	.....veien 0 0000 Stedet	Tlf.: 0000 0000 Email: ...@lark.no

4B ARKITEKTER
Oscars gate 20, 0352 Oslo
tlf: 22 96 02 00 e-post: 4b@4b.no

Riksteatret og Rikskonsertene

DATO 07.10.15


Plan 2.etg - ny

MÅLEST. 1:100

TEGN EB


KONTR. EB

TEGNINGSTATUS	FAG	SAK NR.	TEGNINGSNUMMER	REV.
	ARK	1123	A20-200	

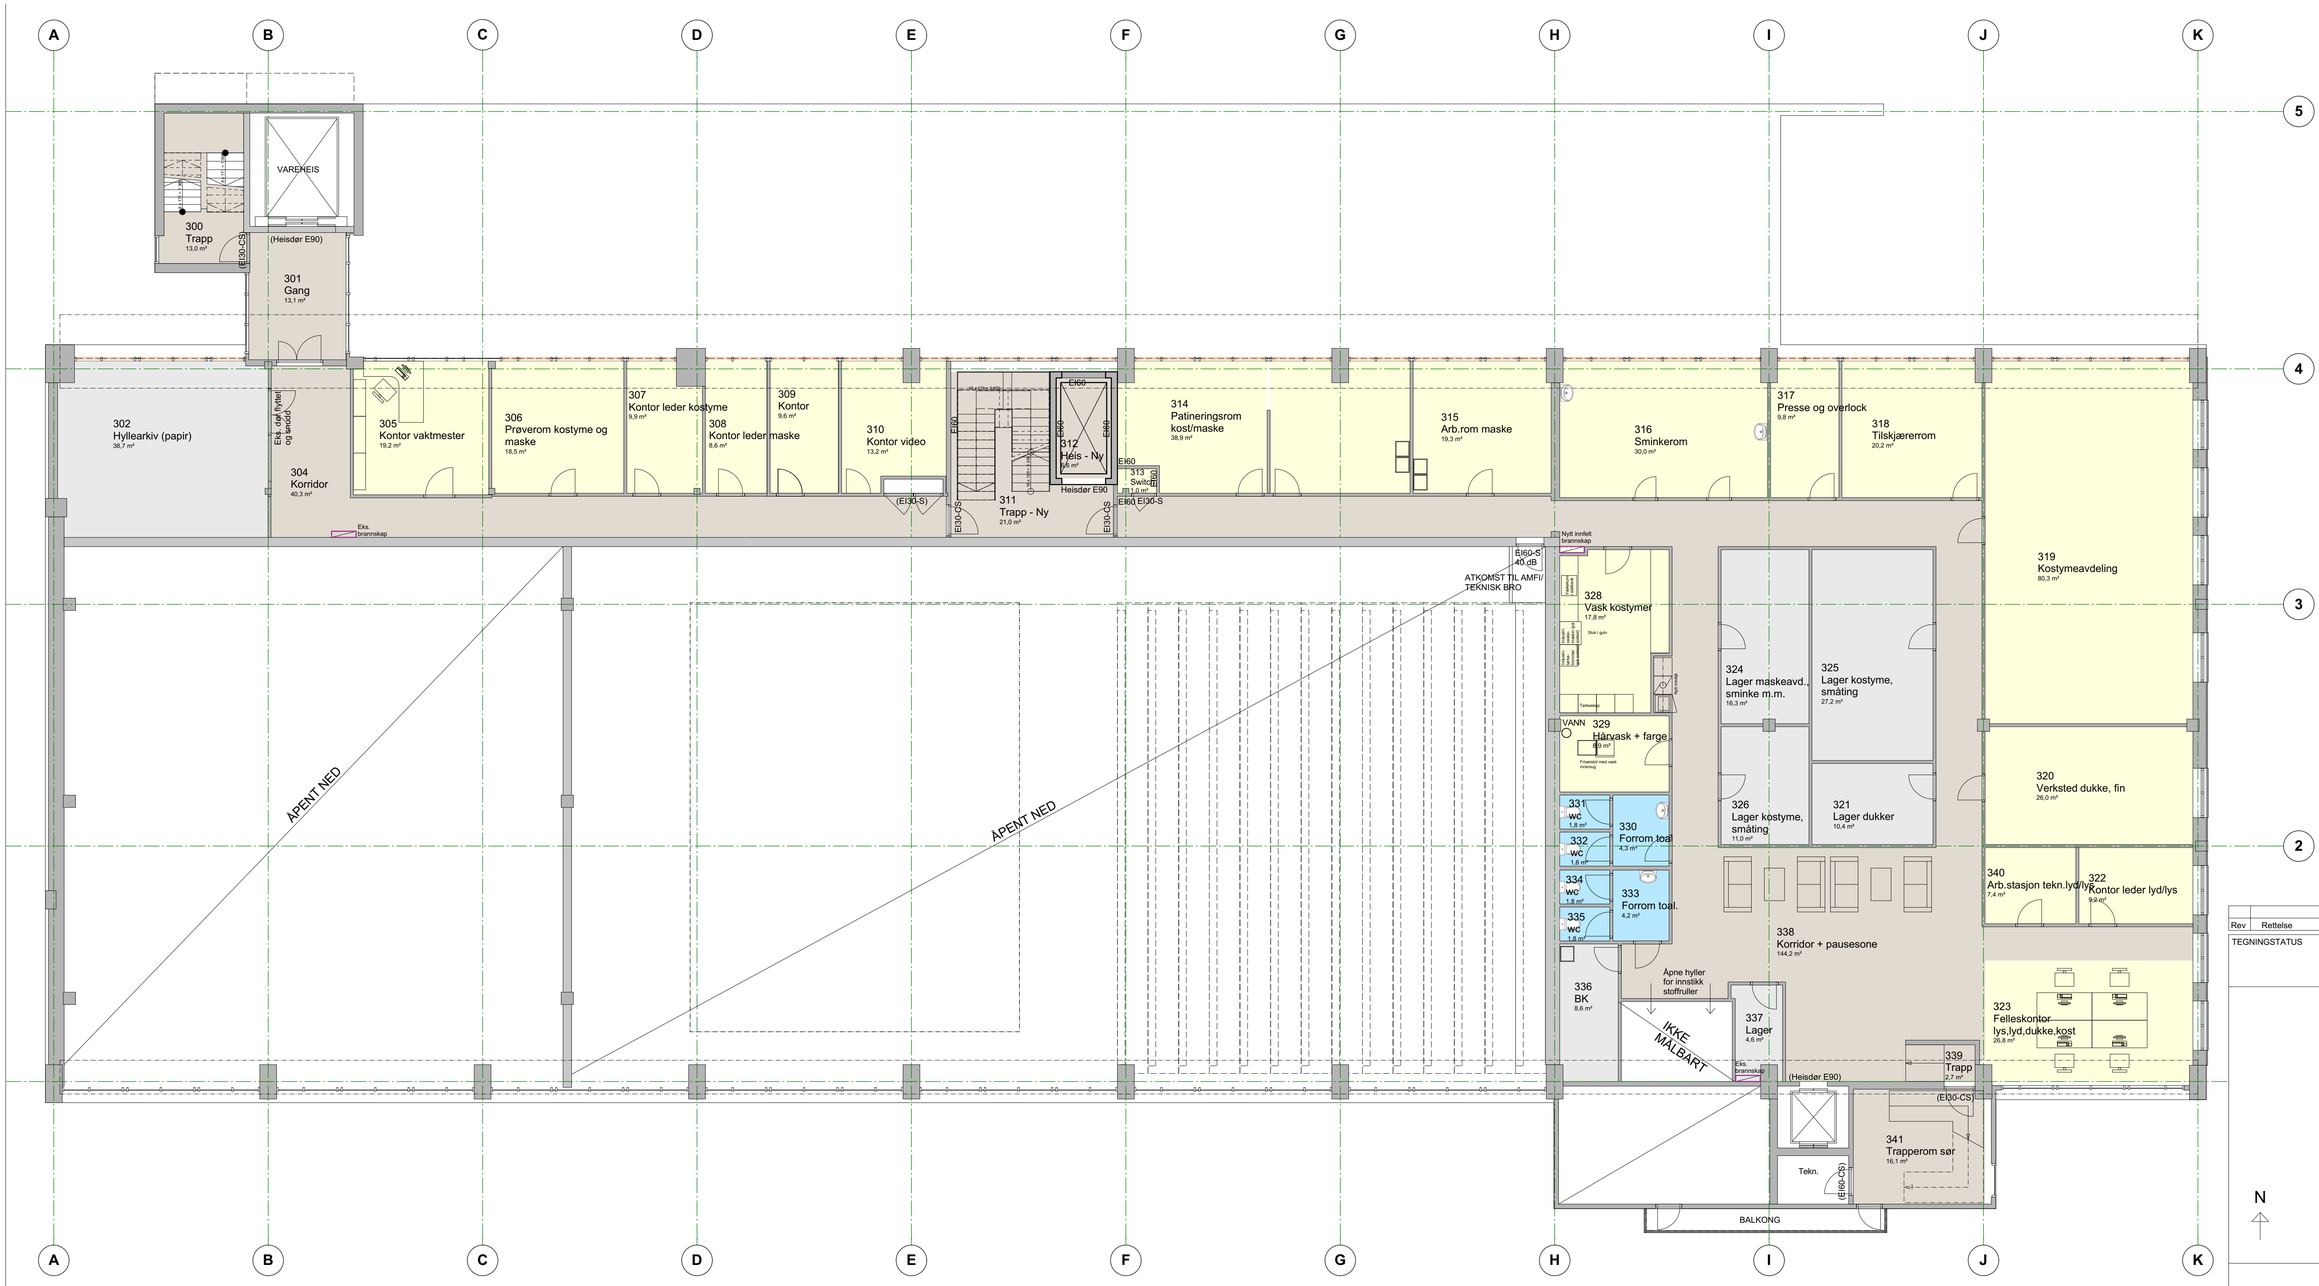

Rev	Rettelse	Dato	Sign	Kontr

TEGNINGSTATUS	FAG	SAK NR.	TEGNINGSNUMMER	REV.
	ARK	1123	A20-300	

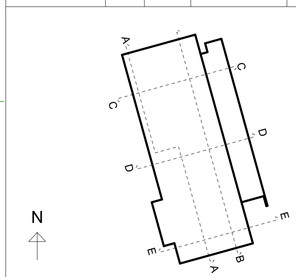

ARK	4B Arkitekter AS	Oscars gate 20 0352 Oslo	Tlf.: 2296 0200 Email: 4b@4b.no
RIB	Rådg. ing. Bygg	.....veien 0 0000 Stedet	Tlf.: 0000 0000 Email: ...@rib.no
RIE	Rådg. ing. Elektro	.....veien 0 0000 Stedet	Tlf.: 0000 0000 Email: ...@rie.no
RIV	Rådg. ing. VVS	.....veien 0 0000 Stedet	Tlf.: 0000 0000 Email: ...@riv.no
LARK	Landskapsarkitekt	.....veien 0 0000 Stedet	Tlf.: 0000 0000 Email: ...@lark.no

4B ARKITEKTER
Oscars gate 20, 0352 Oslo
tlf: 22 96 02 00 e-post: 4b@4b.no

NB - BRANNKRAV:

- Eks. dører (brannkrav påført i parentes): Brannklasse på eksisterende dører må kontrolleres av entreprenør at de innfrir kravene i brannrapport og branntegninger


- Eks. vegger (brannkrav ikke påført): Brannklasse på eksisterende vegger må kontrolleres av entreprenør at de innfrir kravene i brannrapport og branntegninger

Riksteatret og Rikskonsertene

Plan 3.etg - ny

DATO	MÅLEST.	TEGN.	KONTR.
07.10.15	1:100	EB	EB

TEGNINGSTATUS	FAG	SAK NR.	TEGNINGSNUMMER	REV.
	ARK	1123	A20-300	

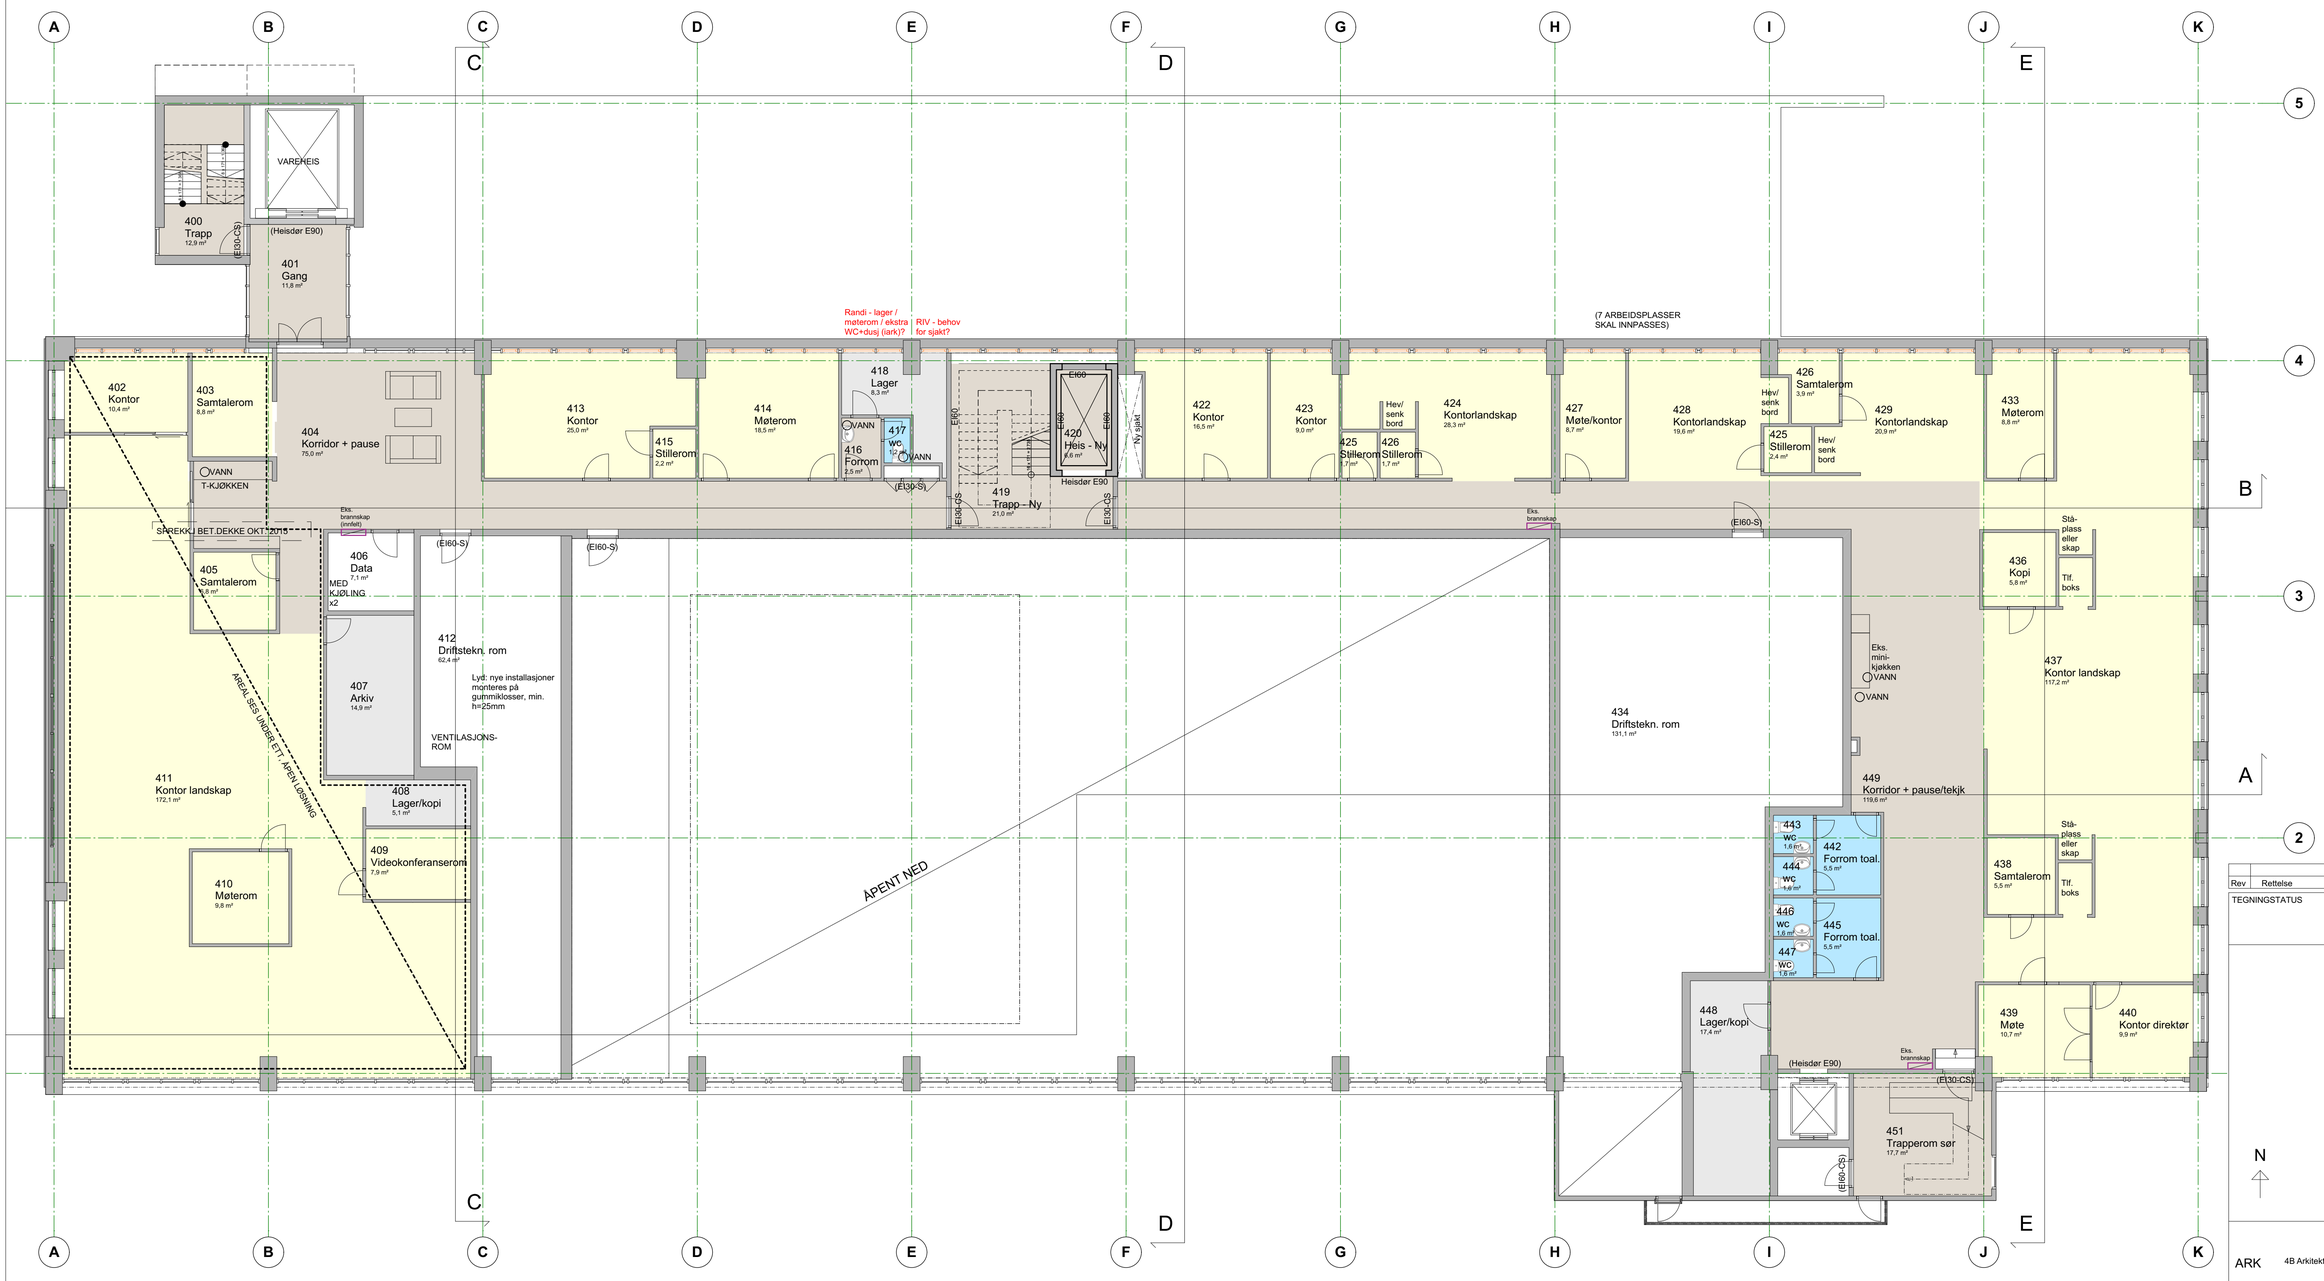


NB - BRANNKRAV:

- Eks. dører (brannkrav påført i parentes): Brannklasse på eksisterende dører må kontrolleres av entreprenør at de innfrir kravene i brannrapport og branntegninger

- Eks. vegger (brannkrav ikke påført): Brannklasse på eksisterende vegger må kontrolleres av entreprenør at de innfrir kravene i brannrapport og branntegninger

Rev	Rettelse	Dato	Sign	Kontr

TEGNINGSTATUS	FAG	SAK NR.	TEGNINGSNUMMER	REV.
	ARK	1123	A20-400	

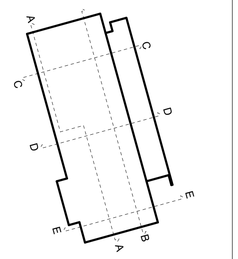

ARK	4B Arkitekter AS	Oscars gate 20 0352 Oslo	Tlf.: 2296 0200 Email: 4b@4b.no
RIB	Rådg. ing. Bygg	.....veien 0 0000 Stedet	Tlf.: 0000 0000 Email: ...@rib.no
RIE	Rådg. ing. Elektro	.....veien 0 0000 Stedet	Tlf.: 0000 0000 Email: ...@rie.no
RIV	Rådg. ing. VVS	.....veien 0 0000 Stedet	Tlf.: 0000 0000 Email: ...@riv.no
LARK	Landskapsarkitekt	.....veien 0 0000 Stedet	Tlf.: 0000 0000 Email: ...@lark.no

4B ARKITEKTER
Oscars gate 20, 0352 Oslo
tlf: 22 96 02 00 e-post: 4b@4b.no

Riksteatret og Rikskonsertene

DATO 07.10.15

Plan 4.etg - ny

MÅLEST. 1:100

TEGN EB

KONTR. EB

TEGNINGSTATUS	FAG	SAK NR.	TEGNINGSNUMMER	REV.
	ARK	1123	A20-400	

Vinduer mellom kontorer - OPSJON

PROF.STÅLPLATEHIML. H2400 ÅPNE FØRINGER

T-PROFIL H2400 ÅPNE FØRINGER

BLENDET VINDU

NYTT MESANINGELENDE OVER

500 Trapp 12,9 m²
501 Gang 11,9 m²
502 Felles møterom 34,7 m²
503 Korridor 62,4 m²
504 Pausesone 19,6 m²
506 Kontor 9,0 m²
507 Kontor 9,5 m²
508 Kontor 9,5 m²
509 Kontor 9,5 m²
510 Kontor 17,9 m²
511 Toal studio 3,3 m²
513 Sluse studio 3,9 m²
514 Studio 1 204,2 m²
515 Sluse studio 5,7 m²
516 Tekn. kontrollrom 7,2 m²
517 Kontrollrom 36,3 m²
518 Sluse studio 3,2 m²
519 Studio 2 76,8 m²
520 Lydstudio 48,7 m²
521 Trapp 5,6 m²
522 Trapp - Ny 24,6 m²
523 Heis - Ny 6,6 m²
524 Korridor 36,4 m²
526 Kontor 9,6 m²
527 Kontor 9,3 m²
529 Direktør RT 25,7 m²
531 Kontor 9,6 m²
532 Kontor 9,6 m²
533 Kontor 9,6 m²
534 Kontor 8,7 m²
535 Kontor 9,6 m²
536 Kontor 9,6 m²
537 Korridor 5,0 m²
538 Felles møterom 17,7 m²
539 Felles møterom 18,1 m²
540 Lager kostyme, klær 122,0 m²
541 Lager resepsjon 8,5 m²
544 Post 5,9 m²
545 Kopi/data 11,2 m²
546 Korridor 194 m²
547 Kontor 10,3 m²
548 Kontor 10,9 m²
549 Kontor 11,1 m²
550 Kontor 10,9 m²
551 Kontor 10,9 m²
552 Kontor 10,8 m²
553 Lager 13,2 m²
554 Trapp 5,8 m²
555 Trapp 5,1 m²
556 Dusj 3,4 m²
557 Forrom 2,3 m²
558 wc 2,6 m²
559 wc 2,6 m²
560 Gard. kjk 2,3 m²
562 Kantinekjøkken 41,3 m²
563 Kontor kjøkken 14,3 m²
564 Disp/ pause 77,7 m²
569 wc kjk 2,5 m²
570 Forrom wc unisex 18,7 m²
571 hcwc 5,3 m²
572A wc 1,7 m²
572B wc 1,7 m²
573A wc 1,7 m²
573B wc 1,7 m²
574 Korridor 44,6 m²
575A Teatersjef 23,3 m²
575B Kontor 10,2 m²
576 Felles møterom 18,8 m²
577 Oppvask 15,8 m²
578 Kantine servering 39,3 m²
579 Kantine 121,7 m²
580 Resepsjon 32,6 m²
583 Felles møterom 20,7 m²
584 Trapperom sør 16,1 m²

SPILEVEGG M/ AKUSTISK DEMPING

GLASSVEGG OPP TIL MESANIN

35 dB GLASSVEGG OPP TIL HVELVTAK

Glass-vegg 34 dB

HØY ARBEIDSBENK

APENT OPP TIL HVELV

TETT VEGGFELT TIL INFORMASJONS-SKJERM

Høyt vindu okg h=1500 (660x1800)

Rom i rommet el. åpent opp til hvelv?

EKS. DØRPARTI FLYTTES

GLASSLISS FRA GULV TIL HIMLING MOT MØTEROM

TETT FELT

SJAKT

TEKN.

Nytt brannskap (innfelt)

Eks. brannskap (innfelt kvelav)

Eks. brannskap

OPPRAMPING CA. 300MM

GIPSHIML. H2300

GIPSHIML. H3300

HIML. H2100

T-HIML.

T-KJØKKEN

VARMEIS

(Heisdør E90)

Heisdør E90

NB - BRANNKRAV:

- Eks. dører (brannkrav påført i parentes): Brannklasse på eksisterende dører må kontrolleres av entreprenør at de innfrir kravene i brannrapport og branntegninger

- Eks. vegger (brannkrav ikke påført): Brannklasse på eksisterende vegger må kontrolleres av entreprenør at de innfrir kravene i brannrapport og branntegninger

Rev	Rettelse	Dato	Sign	Kontr

TEGNINGSTATUS	FAG	SAK NR.	TEGNINGSNUMMER	REV.
	ARK	1123	A20-500	

ARK	4B Arkitekter AS	Oscars gate 20 0352 Oslo	Tlf.: 2296 0200 Email: 4b@4b.no
RIB	Rådg. ing. Bygg	.....veien 0 0000 Stedet	Tlf.: 0000 0000 Email: ...@rib.no
RIE	Rådg. ing. Elektro	.....veien 0 0000 Stedet	Tlf.: 0000 0000 Email: ...@rie.no
RIV	Rådg. ing. VVS	.....veien 0 0000 Stedet	Tlf.: 0000 0000 Email: ...@riv.no
LARK	Landskapsarkitekt	.....veien 0 0000 Stedet	Tlf.: 0000 0000 Email: ...@lark.no

4B ARKITEKTER
Oscars gate 20, 0352 Oslo
tlf: 22 96 02 00 e-post: 4b@4b.no

Riksteatret og Rikskonsertene

DATO 07.10.15


Plan 5.etg - ny

MÅLEST. 1:100

TEGN EB

KONTR. EB

TEGNINGSTATUS	FAG	SAK NR.	TEGNINGSNUMMER	REV.
	ARK	1123	A20-500	

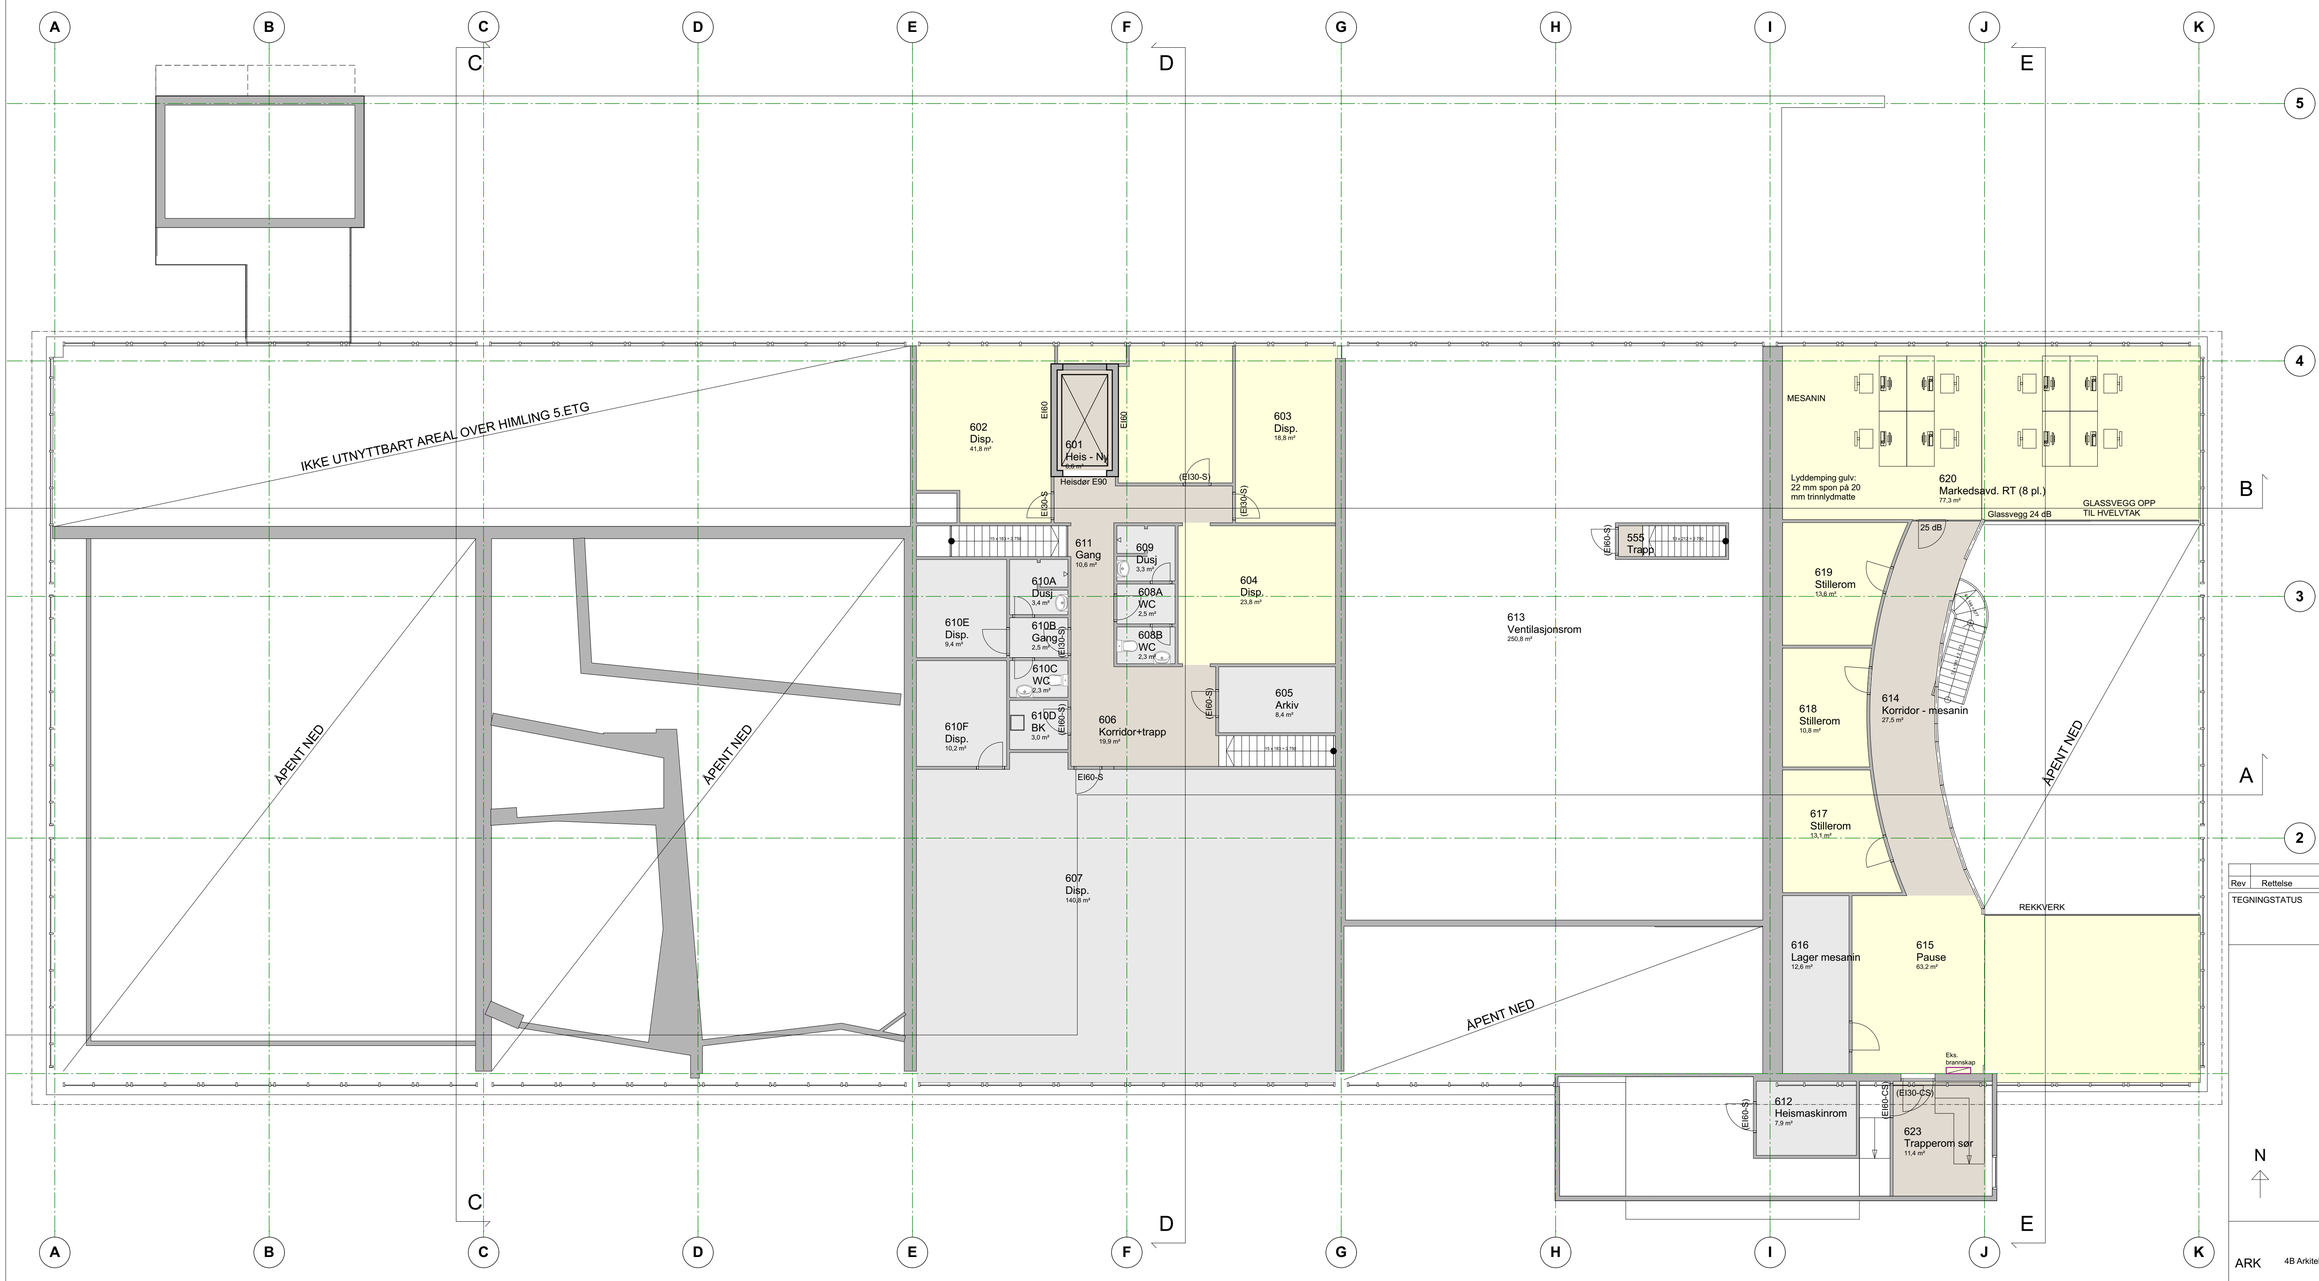


NB - BRANNKRAV:

- Eks. dører (brannkrav påført i parentes): Brannklasse på eksisterende dører må kontrolleres av entreprenør at de innfrir kravene i brannrapport og branntegninger

- Eks. vegger (brannkrav ikke påført): Brannklasse på eksisterende vegger må kontrolleres av entreprenør at de innfrir kravene i brannrapport og branntegninger

Rev	Rettelse	Dato	Sign	Kontr

TEGNINGSTATUS	FAG	SAK NR.	TEGNINGSNUMMER	REV.
	ARK	1123	A20-600	

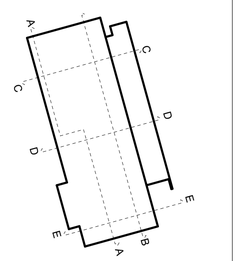

ARK	4B Arkitekter AS	Oscars gate 20 0352 Oslo	Tlf.: 2296 0200 Email: 4b@4b.no
RIB	Rådg. ing. Bygg	.....veien 0 0000 Stedet	Tlf.: 0000 0000 Email: ...@rib.no
RIE	Rådg. ing. Elektro	.....veien 0 0000 Stedet	Tlf.: 0000 0000 Email: ...@rie.no
RIV	Rådg. ing. VVS	.....veien 0 0000 Stedet	Tlf.: 0000 0000 Email: ...@riv.no
LARK	Landskapsarkitekt	.....veien 0 0000 Stedet	Tlf.: 0000 0000 Email: ...@lark.no

4B ARKITEKTER
Oscars gate 20, 0352 Oslo
tlf: 22 96 02 00 e-post: 4b@4b.no

Riksteatret og Rikskonsertene

DATO 07.10.15

Plan 6.etg - ny

MÅLEST. 1:100

TEGN EB

KONTR. EB

TEGNINGSTATUS	FAG	SAK NR.	TEGNINGSNUMMER	REV.
	ARK	1123	A20-600	