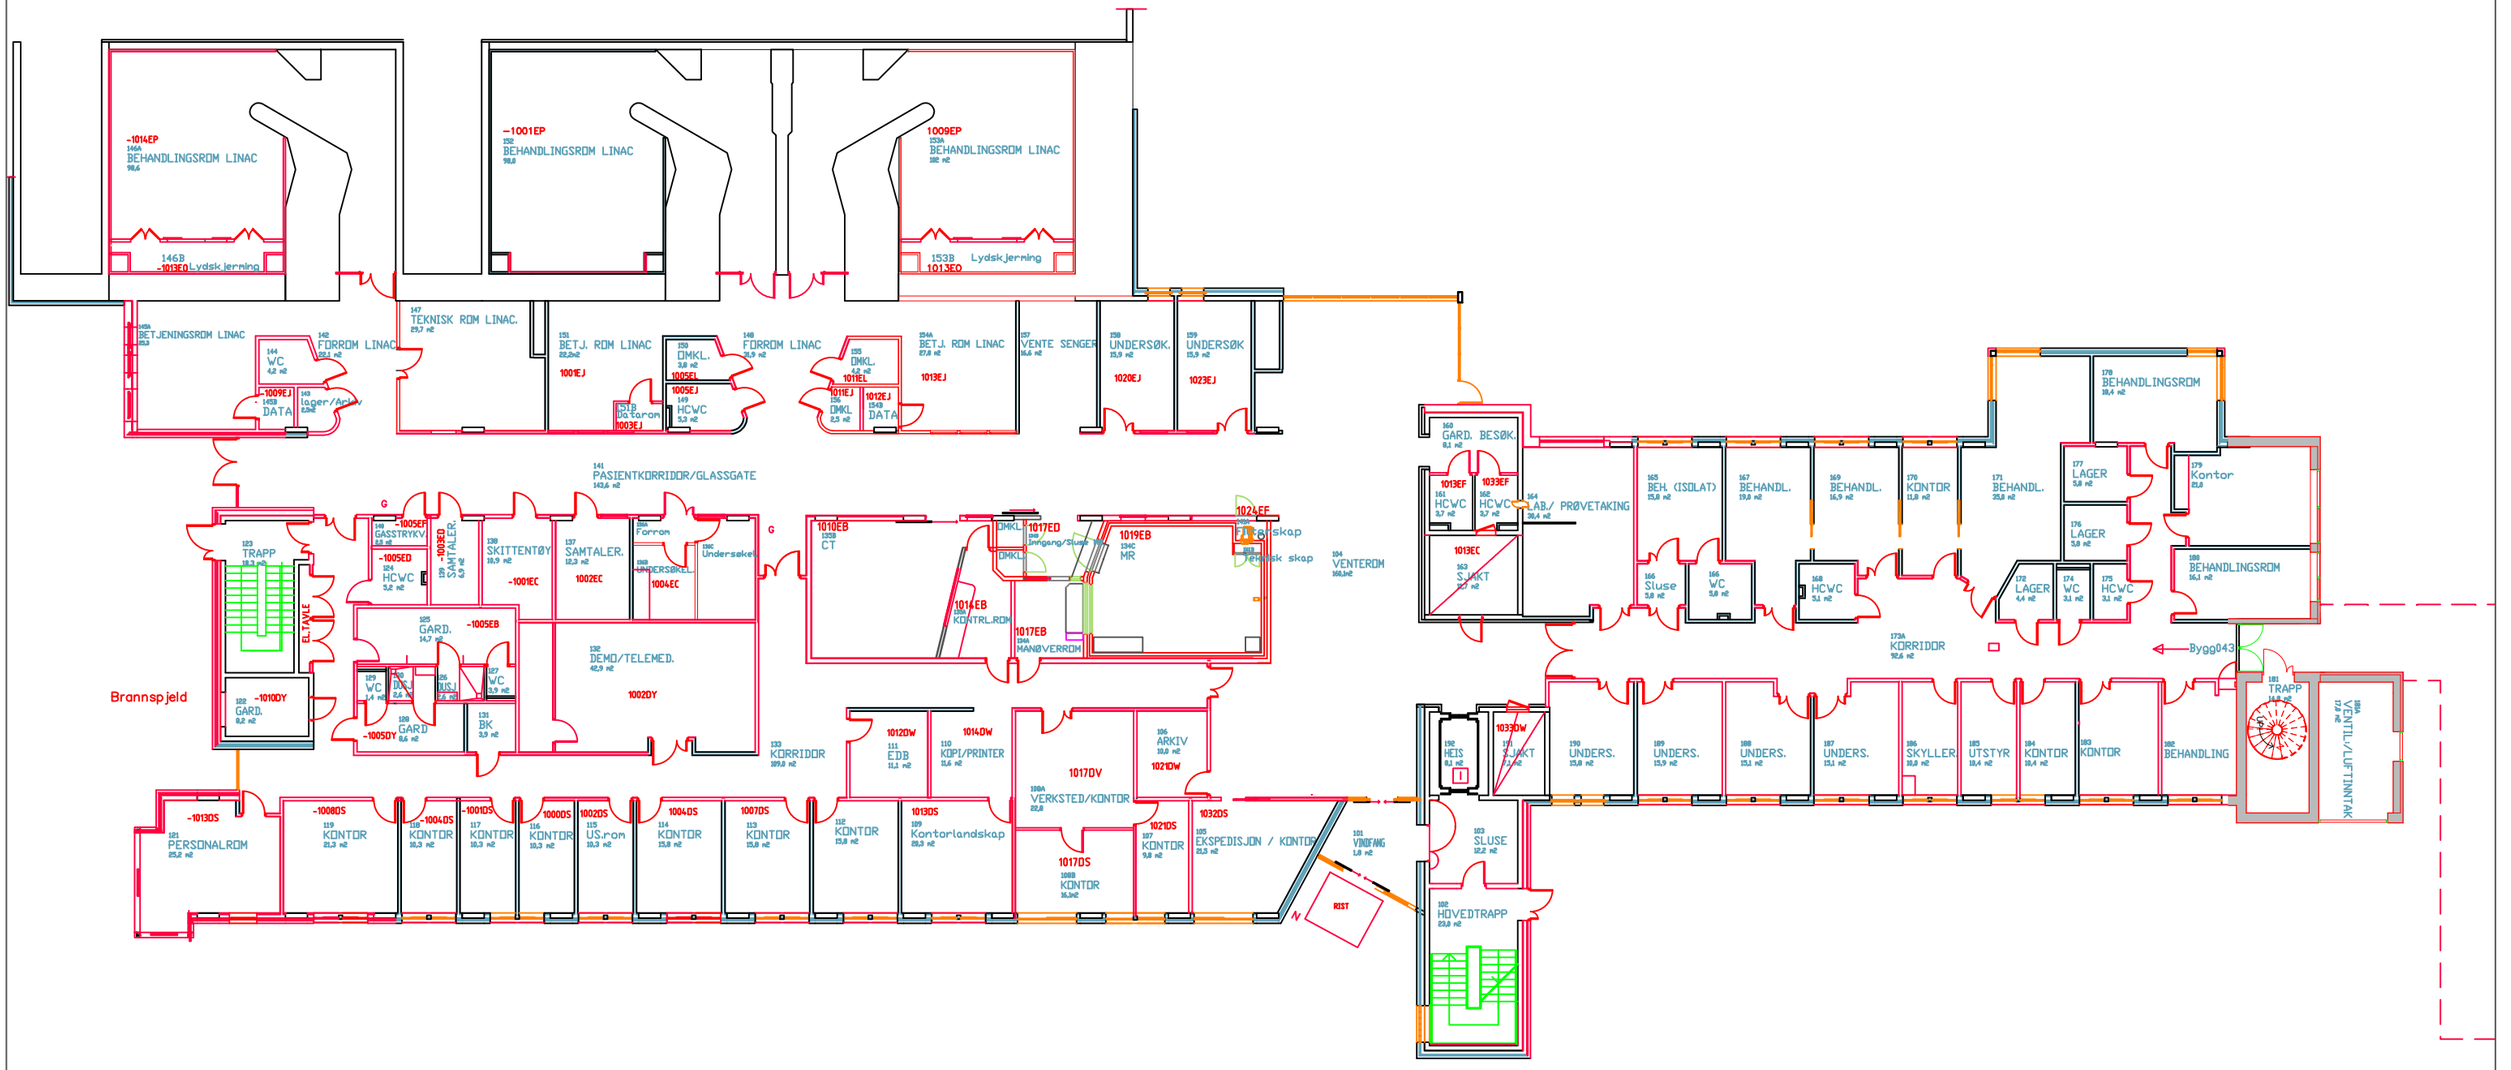


SØRLANDET SYKEHUS

Prosjekt: **KRISTIANSAND**
Bygg 043 - Senter for kreftbehandling

Tegn. art.: Plan
1.ETASJE

Prosjekt:	Fag:	Tegn.type:		Block:	Etasje:	Løpenr.:	Filnavn:
043	A	09	20	043	01		FDV043001.dwg

Tegn.nr.:	Layout.nr.:
–	Plan
Rev./Dato: 01.07.2024	Revidert av: KJI
Ansvarlig:	DAK'et av:
Dato: 23.03.2018	Målestokk:

C:\USERS\KHLIBR\APPDATA\LOCAL\MICROSOFT\WINDOWS\INETCACHE\CONTENT.OUTLOOK\T8BB19SF